

Załącznik Nr 1

Miejscowy plan zagospodarowania przestrzennego dla terenów w rejonie ulic Kościelżyńskiej i Sianowskiej w Poznaniu

SKALA 1 : 1000



1 cm - 10 m

ETAP - WYŁOŻENIE DO PUBLICZNEGO WGLĄDU - MAJ 2021 R.

0 10 20 40 Metry N

LEGENDA

-  GRANICA OBSZARU OBJĘTEGO PLANEM
-  LINIE ROZGRANICZAJĄCE TERENY O RÓŻNYM PRZEZNACZENIU LUB RÓŻNYCH ZASADACH ZAGOSPODAROWANIA
-  MAKSYMALNE NIEPRZEKACZALNE LINIE ZABUDOWY
-  OBOWIĄZUJĄCE LINIE ZABUDOWY
-  **MN/U** TEREN ZABUDOWY MIESZKANIOWEJ JEDNORODZINNEJ LUB ZABUDOWY USŁUGOWEJ

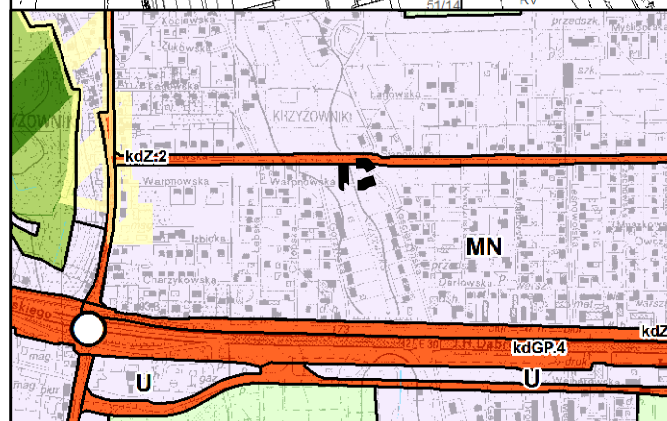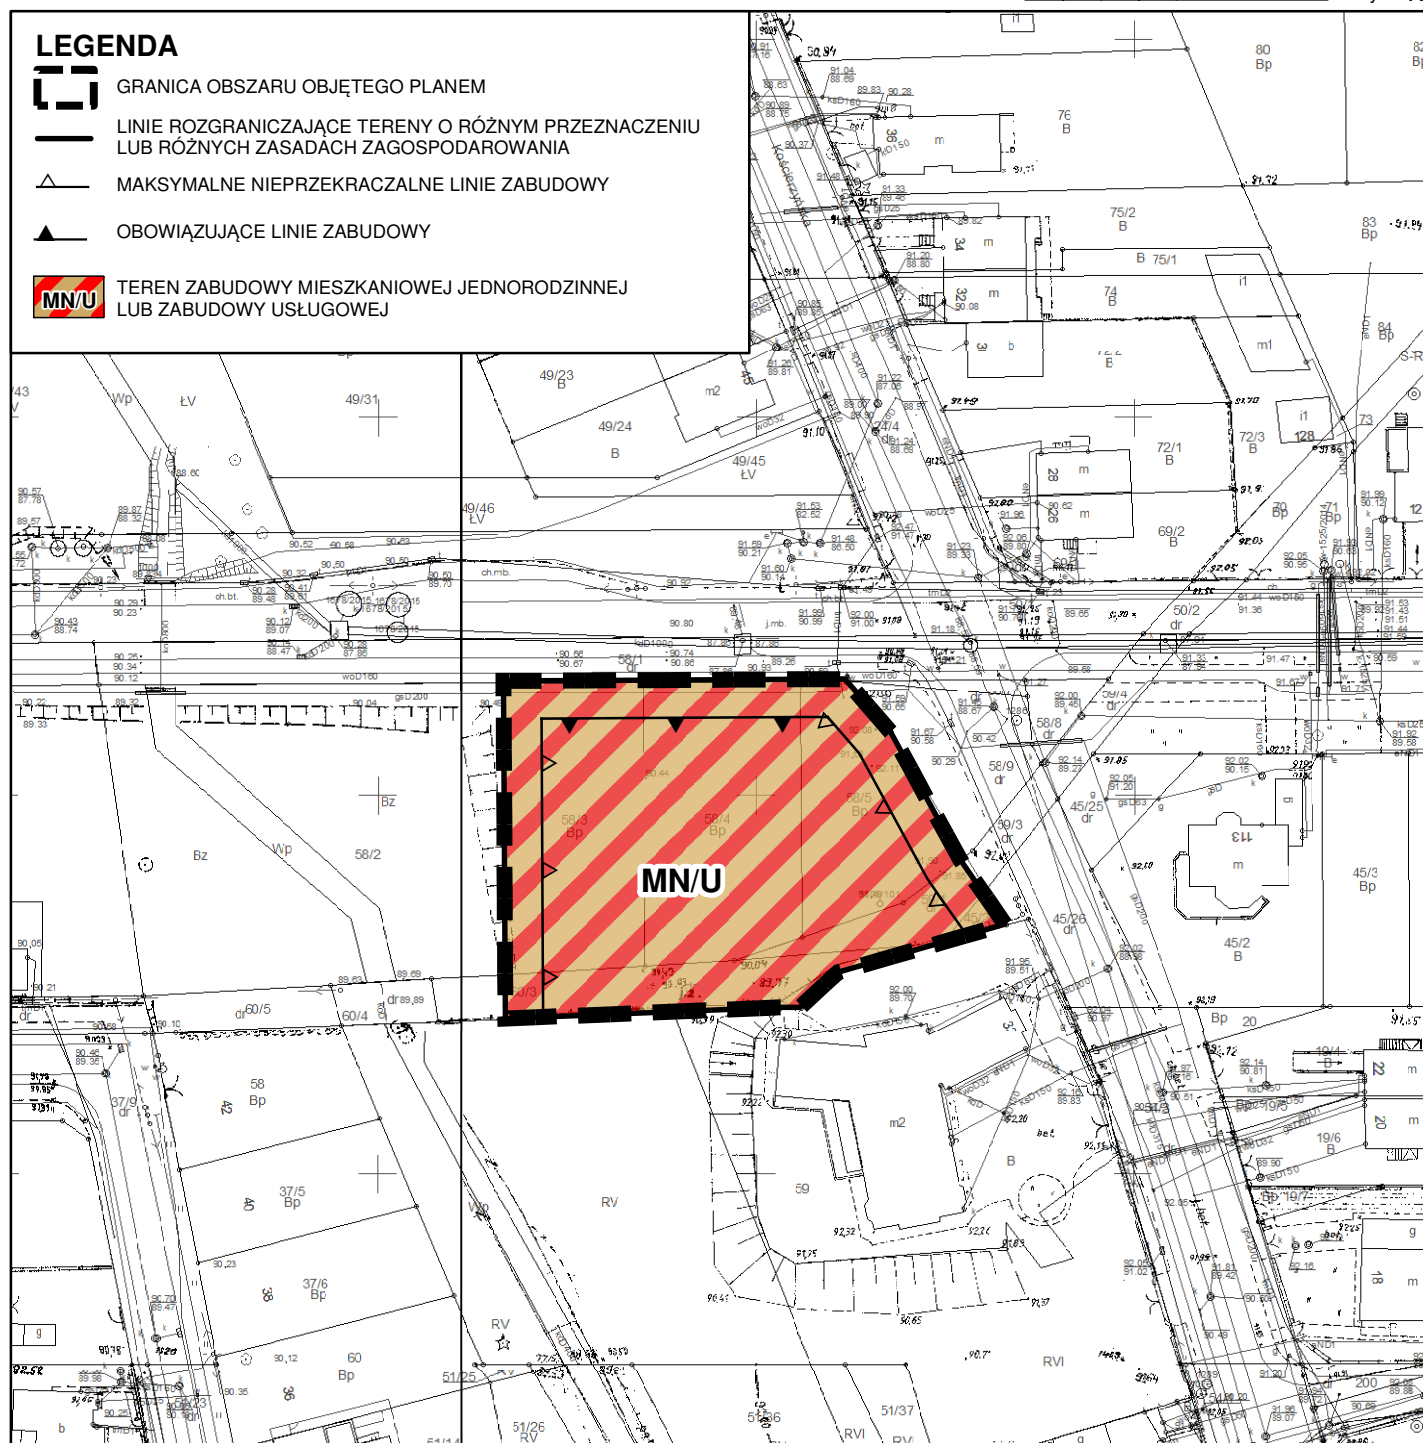

WYRYS ZE STUDIUM UWARUNKOWAŃ I KIERUNKÓW ZAGOSPODAROWANIA PRZESTRZENNEGO MIASTA POZNANIA PRZYJĘTEGO UCHWAŁĄ NR LXXII/1137/VI/2014 RADY MIASTA POZNANIA Z DNIA 23 września 2014 r.

KIERUNKI SKALA 1 : 15000

LEGENDA

-  GRANICA OBSZARU OBJĘTEGO PLANEM
-  **MN** - TERENY ZABUDOWY MIESZKANIOWEJ JEDNORODZINNEJ