

Załącznik Nr 1

ETAP PRAC: WYŁOŻENIE

Miejscowy plan zagospodarowania przestrzennego

„REJON ULICY WYSOKIEJ” w Poznaniu

SKALA 1 : 1000

30 15 0 30 Metry



LEGENDA



GRANICA OBSZARU OBJĘTEGO PLANEM

Fragmentu układu urbanistyczno-architektonicznego centrum miasta Poznania wpisanego do rejestru zabytków Pomnik historii "Poznań - historyczny zespół miasta"



LINIE ROZGRANICZAJĄCE TERENÓW O RÓŻNYM PRZEZNACZENIU LUB RÓŻNYCH ZASADACH ZAGOSPODAROWANIA



OBOWIĄZUJĄCA LINIA ZABUDOWY




MAKSYMALNE NIEPRZEKRACZALNE LINIE ZABUDOWY




TEREN ZABUDOWY MIESZKANIOWEJ WIELORODZINNEJ LUB ZABUDOWY USŁUGOWEJ




TEREN ZABUDOWY USŁUGOWEJ - SAKRALNEJ

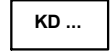

TERENY DRÓG PUBLICZNYCH

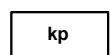


TEREN PLACU MIEJSKIEGO

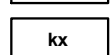

TEREN PUBLICZNEGO CIĄGU PIESZEGO



BUDYNKI WPISANE DO REJESTRU ZABYTKÓW

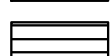

BUDYNKI CHRONIONE PLANEM



STREFY STANOWISK ARCHEOLOGICZNYCH 1 : AZP52-27/118 2 : AZP52-27/50



PAS OCHRONNY LINII ŁĄCZNOŚCI TELERADIOWEJ



OBSZAR ZAGROŻONY RUCHAMI MASOWYMI ZIEMI



STREFA ZIELENI




STREFA WSPÓLNEJ OBSŁUGI KOMUNIKACYJNEJ



CENNE DRZEWIA CHRONIONE PLANEM

WYRYS ZE STUDIUM UWARUNKOWAŃ I KIERUNKÓW ZAGOSPODAROWANIA PRZESTRZENNEGO MIASTA POZNANIA PRZYJĘTEGO UCHWAŁĄ NR LXII/1137/VI/2014 RADY MIASTA POZNANIA Z DNIA 23 września 2014 r.

KIERUNKI SKALA 1 : 15000

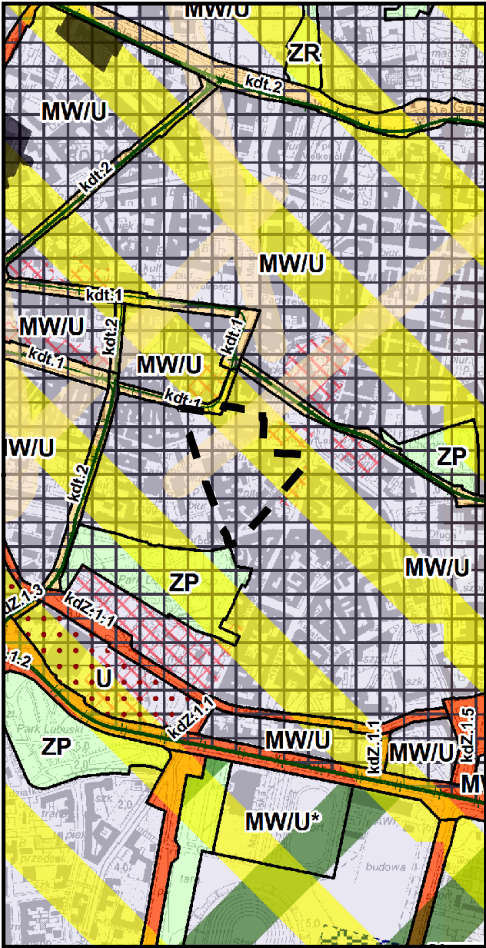

LEGENDA



GRANICA OBSZARU OBJĘTEGO PLANEM

TERENY PRZEZNACZONE POD ZABUDOWĘ




MW/U - TERENY ZABUDOWY MIESZKANIOWEJ WIELORODZINNEJ LUB ZABUDOWY USŁUGOWEJ

OBSZARY CHRONIONE NA PODSTAWIE PRZEPISÓW ODRĘBNYCH



OBSZARY WPISANE DO REJESTRU ZABYTKÓW I POMNIK HISTORII

OBSZARY I STREFY OGRANICZONEGO UŻYTKOWANIA

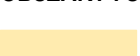

PAS OCHRONNY LINII ŁĄCZNOŚCI TELERADIOWEJ

OBSZARY IDENTYFIKACJI PRZESTRZENNEJ



OBSZARY NAJWAŻNIEJSZYCH PRZESTRZENI PUBLICZNYCH