

Miejscowy plan zagospodarowania przestrzennego "W rejonie ulicy Naramowickiej i Karpią" w Poznaniu




OZNACZENIA

- GRANICA OBSZARU OBJĘTA PLANEM MIEJSCOWYM
- LINIE ROZGRANICZAJĄCE TERENY O RÓŻNYM PRZEZNACZENIU LUB RÓŻNYCH ZASADACH ZAGOSPODAROWANIA
- MAKSYMALNE NIEPRZEKRACZALNE LINIE ZABUDOWY
- TEREN ZABUDOWY MIESZKANIOWEJ WIELORODZINNEJ LUB ZABUDOWY USŁUGOWEJ
- TEREN ZABUDOWY USŁUGOWEJ
- TEREN ZIELENI URZĄDZONEJ
- TEREN DROGI WEWNĘTRZNEJ
- TEREN INFRASTRUKTURY TECHNICZNEJ - CIEPŁOWNICTWA
- STREFA PODWYŻSZONEJ WYSOKOŚCI ZABUDOWY
- STREFA STANOWISKA ARCHEOLOGICZNEGO AZP 51-28/129
- STREFY ZIELENI OSIEDLOWEJ
- RZĄD DRZEW
- DRZEWA O DUŻEJ WARTOŚCI PRZYRODNICZEJ
- MAGISTRALA CIEPŁOWNICZA
- KOLEKTOR SANITARNY
- KOLEKTOR DESZCZOWY

WYRYS ZE STUDIUM UWARUNKOWAŃ I KIERUNKÓW ZAGOSPODAROWANIA PRZESTRZENNEGO MIASTA POZNANIA

UCHWAŁA NR LXXII/1137/VI/2014 RMP Z DNIA 23 WRZEŚNIA 2014 R.
KIERUNKI SKALA 1:15 000

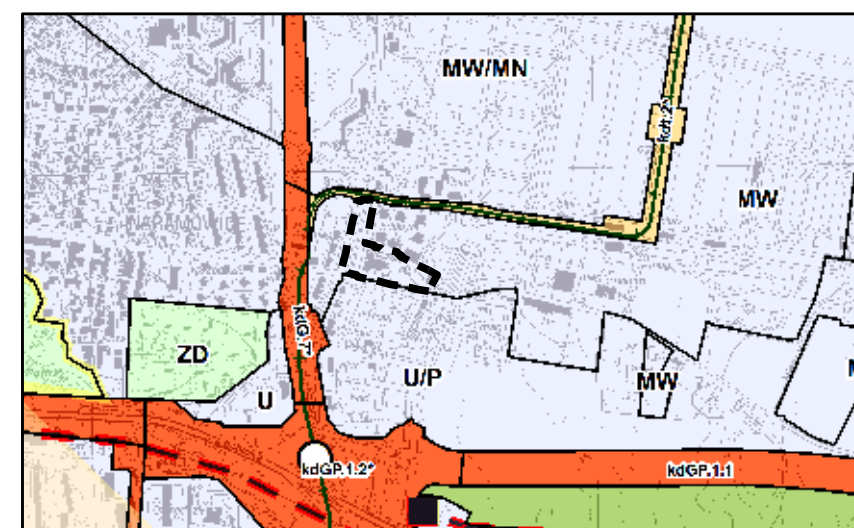

- GRANICA OBSZARU OBJĘTEGO PLANEM
- MW - TERENY ZABUDOWY MIESZKANIOWEJ WIELORODZINNEJ
- TERENY TRANSPORTU ZBIOROWEGO
- kdt.2* - TRASY TRAMWAJOWE - POZA UKŁADEM PODSTAWOWYM