

Załącznik Nr 1
Miejscowy plan zagospodarowania przestrzennego
„REJON ULICY WYSOKIEJ” w Poznaniu

30 15 0 30 Metry

SKALA 1 : 1000



LEGENDA

GRANICA OBSZARU OBJĘTEGO PLANEM
*Fragmentu układu urbanistyczno-architektonicznego centrum miasta Poznania wpisanego do rejestru zabytków
Pomnik historii "Poznań - historyczny zespół miasta"*

LINIE ROZGRANICZAJĄCE TERENÓW O RÓŻNYM PRZEZNACZENIU LUB RÓŻNYCH ZASADACH ZAGOSPODAROWANIA

OBOWIĄZUJĄCA LINIA ZABUDOWY

MAKSYMALNE NIEPRZEKACZALNE LINIE ZABUDOWY

TEREN ZABUDOWY MIESZKANIOWEJ WIELORODZINNEJ LUB ZABUDOWY USŁUGOWEJ

TEREN ZABUDOWY USŁUGOWEJ - SAKRALNEJ

TERENY DRÓG PUBLICZNYCH

TEREN PLACU MIEJSKIEGO

TEREN PUBLICZNEGO CIĄGU PIESZEGO

BUDYNKI WPISANE DO REJESTRU ZABYTKÓW

BUDYNKI CHRONIONE PLANEM

STREFY STANOWISK ARCHEOLOGICZNYCH 1 : AZP52-27/118 2 : AZP52-27/50

PAS OCHRONNY LINII ŁĄCZNOŚCI TELERADIOWEJ

OBSZAR ZAGROŻONY RUCHAMI MASOWYMI ZIEMI

STREFA ZIELENI

STREFA WSPÓLNEJ OBSŁUGI KOMUNIKACYJNEJ

DZWONNICA


CENNE DRZEWIA CHRONIONE PLANEM

ORIENTACYJNA LOKALIZACJA RZĘDU DRZEW

ORIENTACYJNA LOKALIZACJA POMNIKA

WYRYS ZE STUDIUM UWARUNKOWAŃ I KIERUNKÓW ZAGOSPODAROWANIA PRZESTRZENNEGO
MIASTA POZNANIA PRZYJĘTEGO UCHWAŁĄ NR LXXII/1137/VI/2014 RADY MIASTA POZNANIA
Z DNIA 23 września 2014 r.

KIERUNKI SKALA 1 : 15000

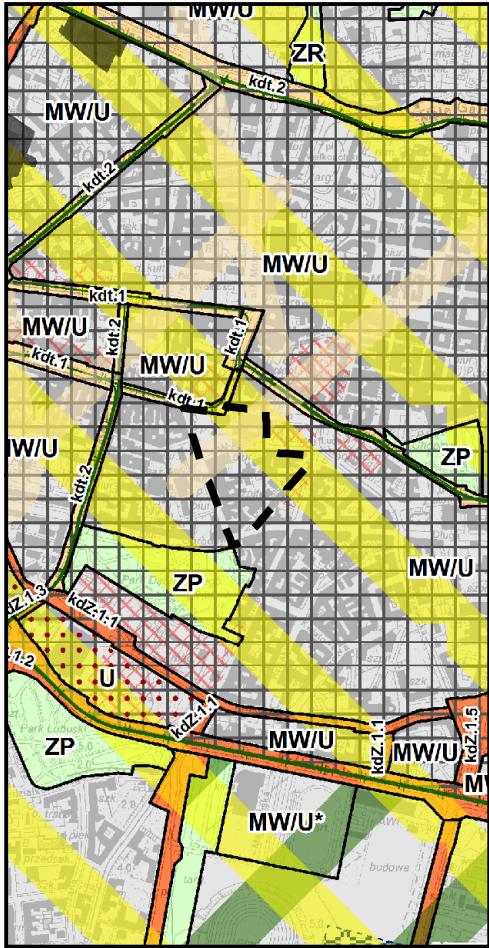

LEGENDA

GRANICA OBSZARU OBJĘTEGO PLANEM

TERENY PRZEZNACZONE POD ZABUDOWĘ

MW/U - TERENY ZABUDOWY MIESZKANIOWEJ
WIELORODZINNEJ LUB ZABUDOWY USŁUGOWEJ

OBSZARY CHRONIONE NA PODSTAWIE PRZEPISÓW ODRĘBNYCH

OBSZARY WPISANE DO REJESTRU ZABYTKÓW
I POMNIK HISTORII

OBSZARY I STREFY OGRANICZONEGO UŻYTKOWANIA

PAS OCHRONNY LINII ŁĄCZNOŚCI TELERADIOWEJ

OBSZARY IDENTYFIKACJI PRZESTRZENNEJ

OBSZARY NAJWAŻNIEJSZYCH PRZESTRZENI
PUBLICZNYCH