




OZNACZENIA:

- GRANICA MIASTA
- TERENY ZABUDOWY MIESZKANIOWEJ JEDNORODZINNEJ
- TERENY ZABUDOWY MIESZKANIOWEJ WIELORODZINNEJ
- TERENY USŁUGOWE
- TERENY SPORTU I REKREACJI
- FORTY
- TERENY PRODUKCYJNE I PRODUKCYJNO-USŁUGOWE
- TERENY WÓD POWIERZCHNIOWYCH
- TERENY ZIELENI
- LOTNISKO
- TERENY KOLEJOWE
- TERENY DRÓG I CIĄGÓW KOMUNIKACYJNYCH
- INFRASTRUKTURA TECHNICZNA
- TERENY ZAMKNIĘTE
- OSIE ULIC

STUDIUM UWARUNKOWAŃ I KIERUNKÓW ZAGOSPODAROWANIA PRZESTRZENNEGO MIASTA POZNANIA

UWARUNKOWANIA

PRZEZNACZENIE TERENÓW WYNIKAJĄCE Z PLANÓW MIEJSCOWYCH

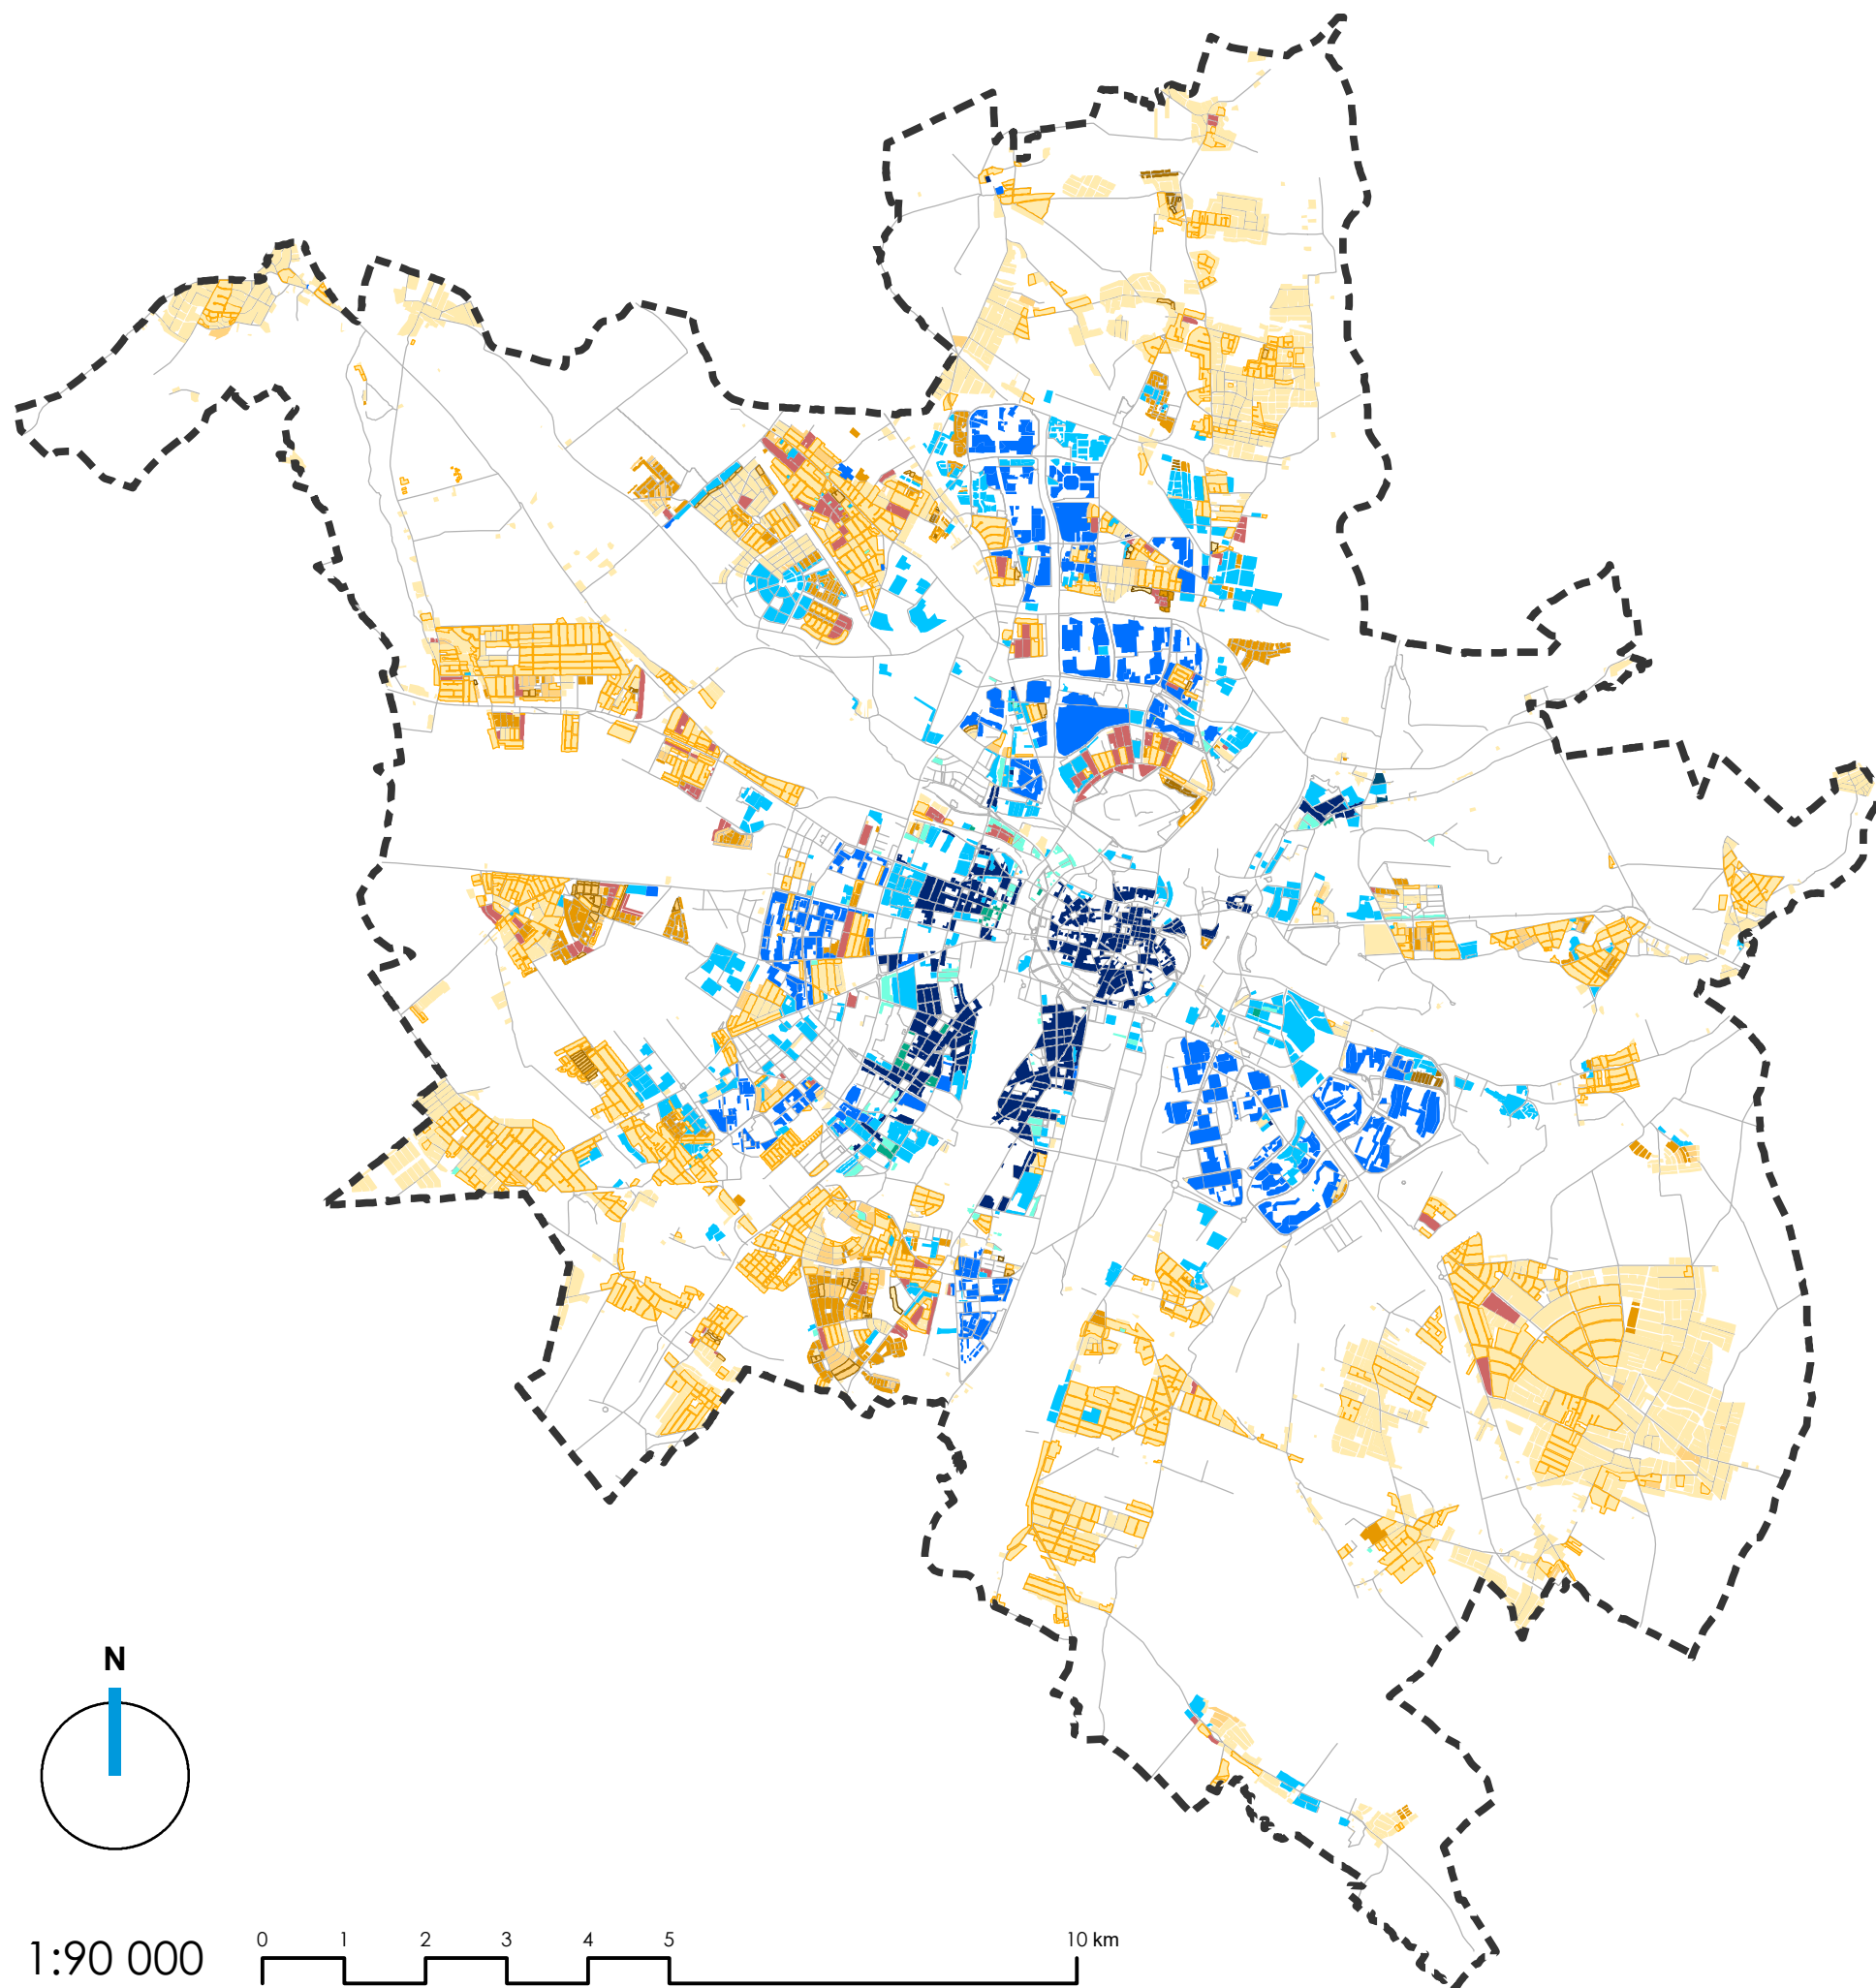

OZNACZENIA:

GRANICA MIASTA

TYPY ZABUDOWY WIELORODZINNEJ

MAŁE DOMY MIESZKALNE
 WILLE MIEJSKIE
 BLOKI
 OSIEDLA MODERNISTYCZNE
 ZABUDOWA ZWARTA
 DOWOLNA


TYPY ZABUDOWY JEDNORODZINNEJ

WOLNO STOJĄCA
 WOLNO STOJĄCA I BLIŹNIACZA
 WOLNO STOJĄCA I O BARDZIEJ INTENSYWNYM TYPIE
 BLIŹNIACZA
 BLIŹNIACZA I O BARDZIEJ INTENSYWNYM TYPIE
 SZEREGOWA
 SZEREGOWA LUB ATRIALNA
 ATRIALNA
 GRUPOWA
 MIESZANA
 OSIE ULIC

STUDIUM UWARUNKOWAŃ I KIERUNKÓW ZAGOSPODAROWANIA PRZESTRZENNEGO MIASTA POZNANIA

UWARUNKOWANIA

ROZMIESZCZENIE FORM I TYPÓW ZABUDOWY MIESZKANIOWEJ W POZNANIU

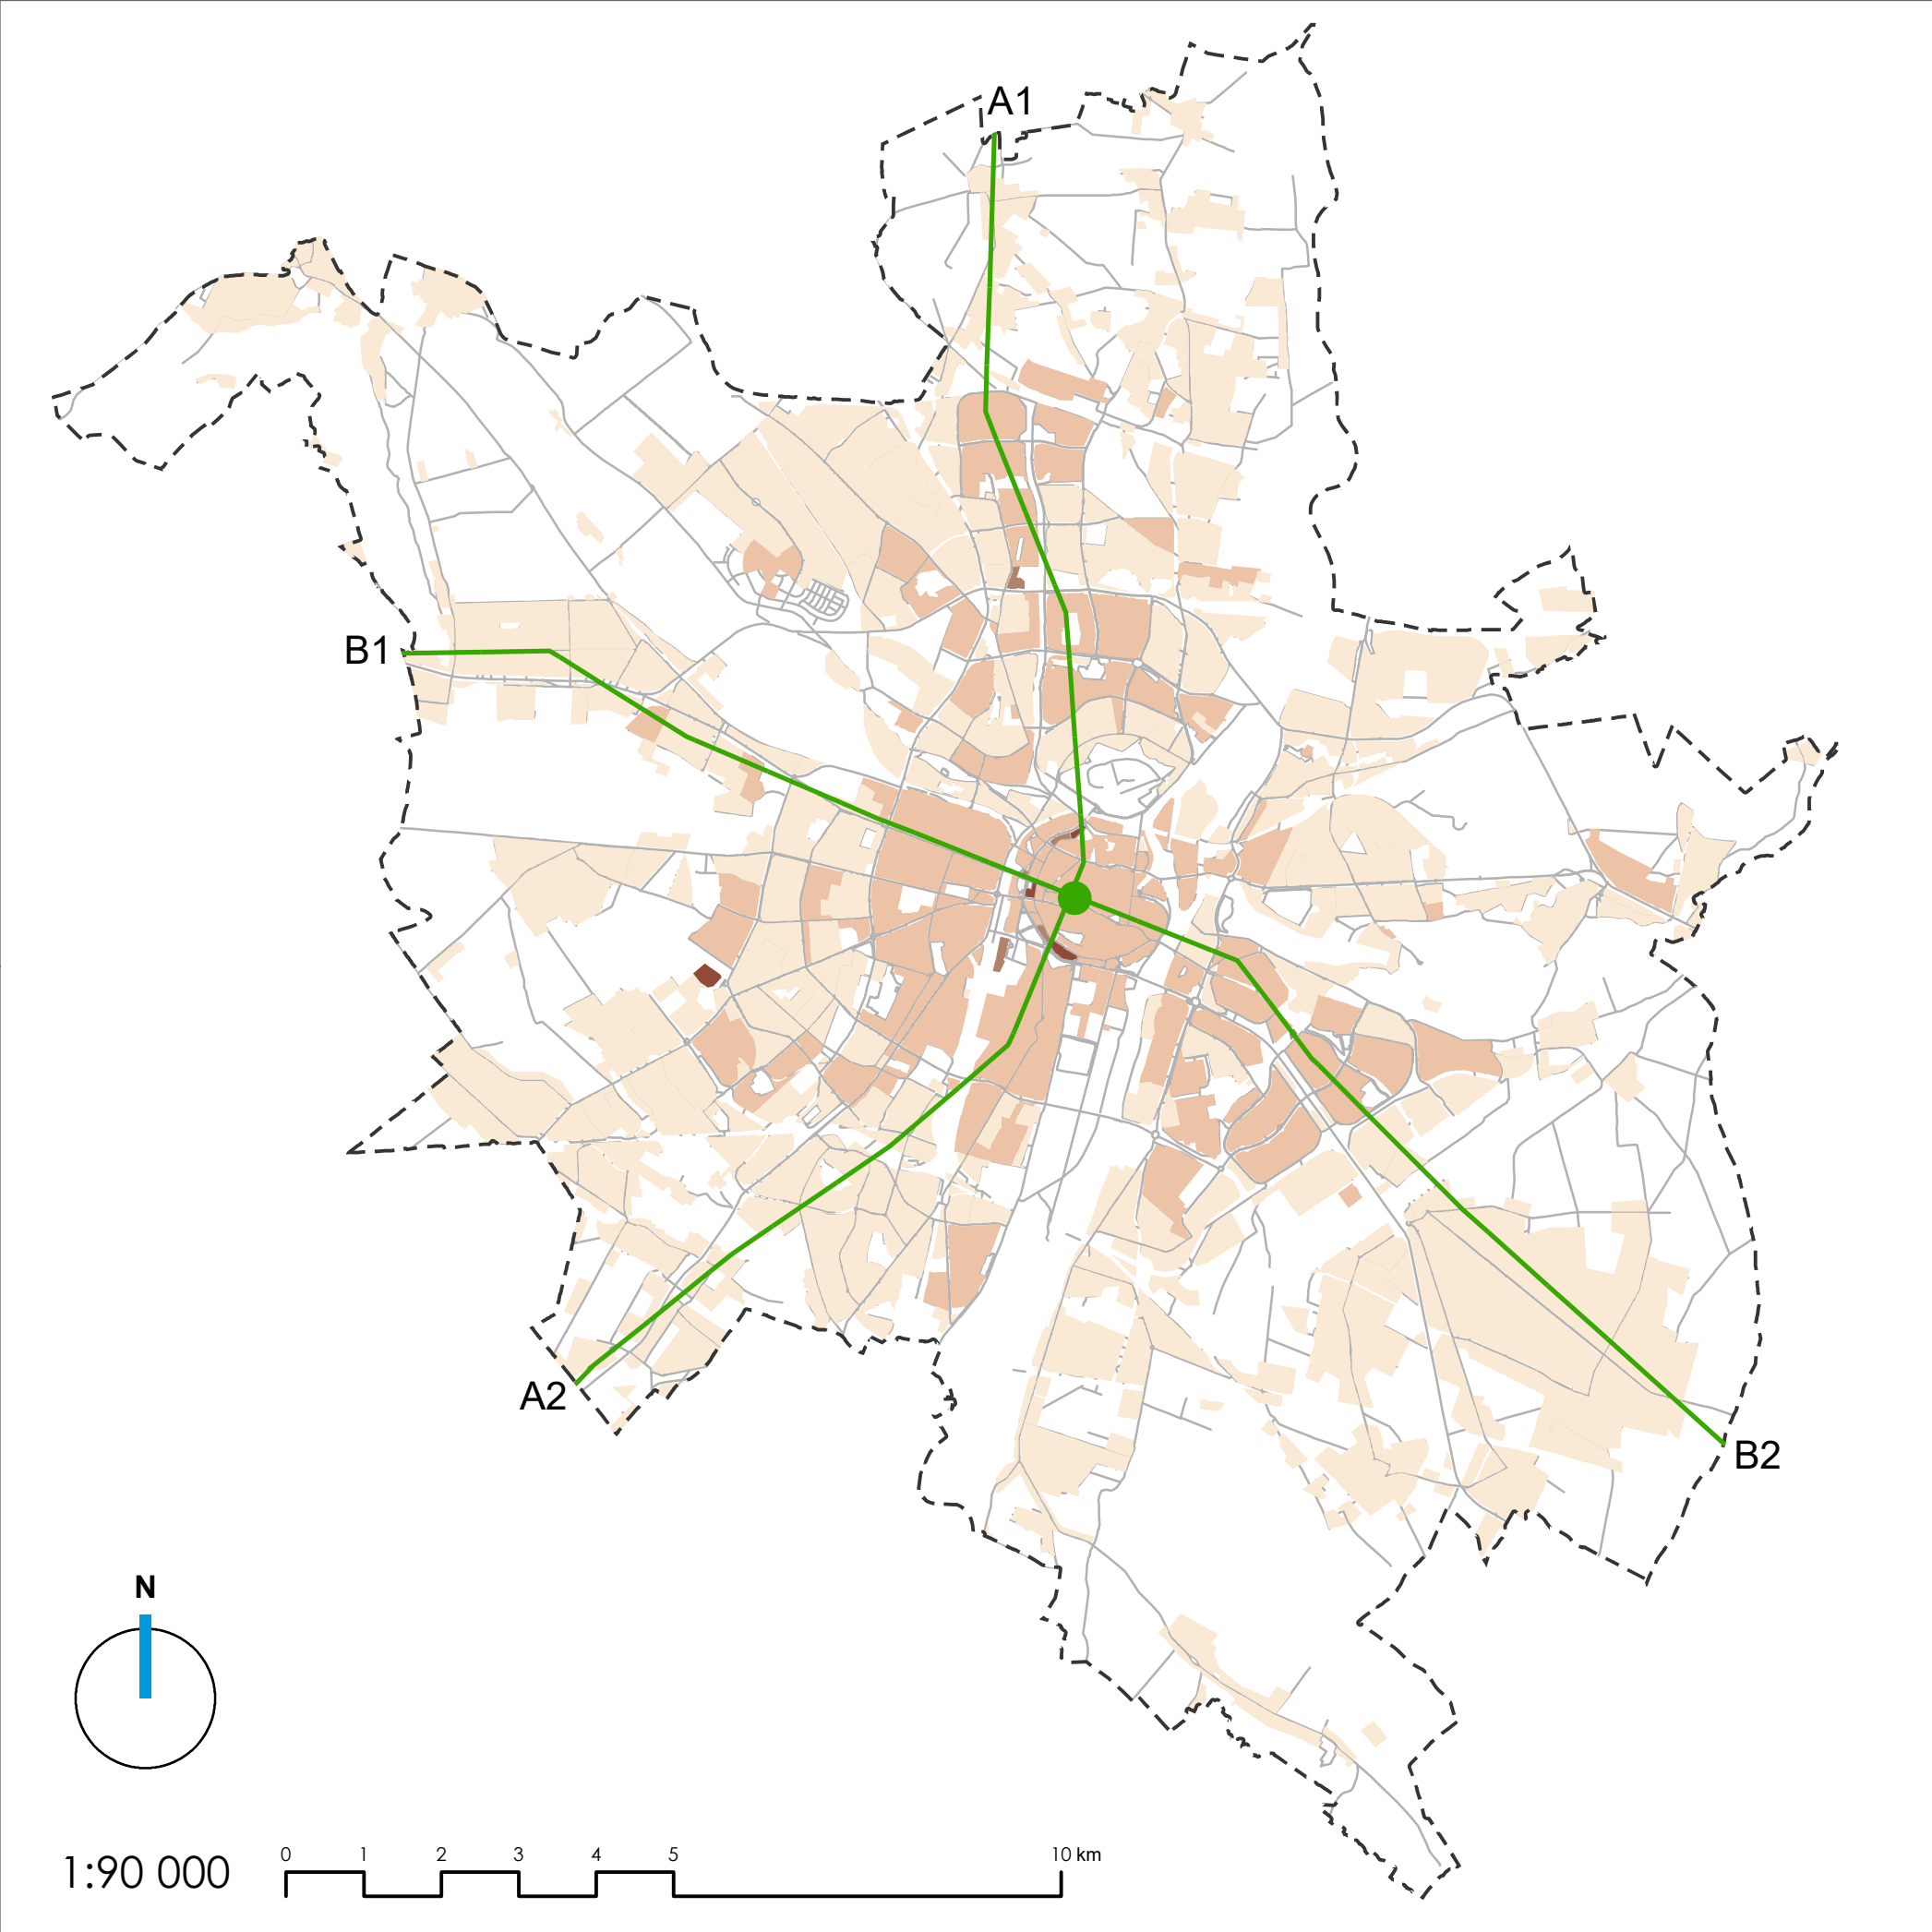

OZNACZENIA:

- GRANICA MIASTA
- OŚ PROFILU WYSOKOŚCI ZABUDOWY
- CENTRUM

ŚREDNIA WYSOKOŚĆ ZABUDOWY

- ZABUDOWA NISKA (3-12 m)
- ZABUDOWA ŚREDNIOWYSOKA (13-25 m)
- ZABUDOWA WYSOKA I (26-40 m)
- ZABUDOWA WYSOKA II (41-53 m)


- OSIE ULIC



STUDIUM UWARUNKOWAŃ I KIERUNKÓW ZAGOSPODAROWANIA PRZESTRZENNEGO MIASTA POZNANIA

UWARUNKOWANIA

MODEL WYSOKOŚCI ZABUDOWY

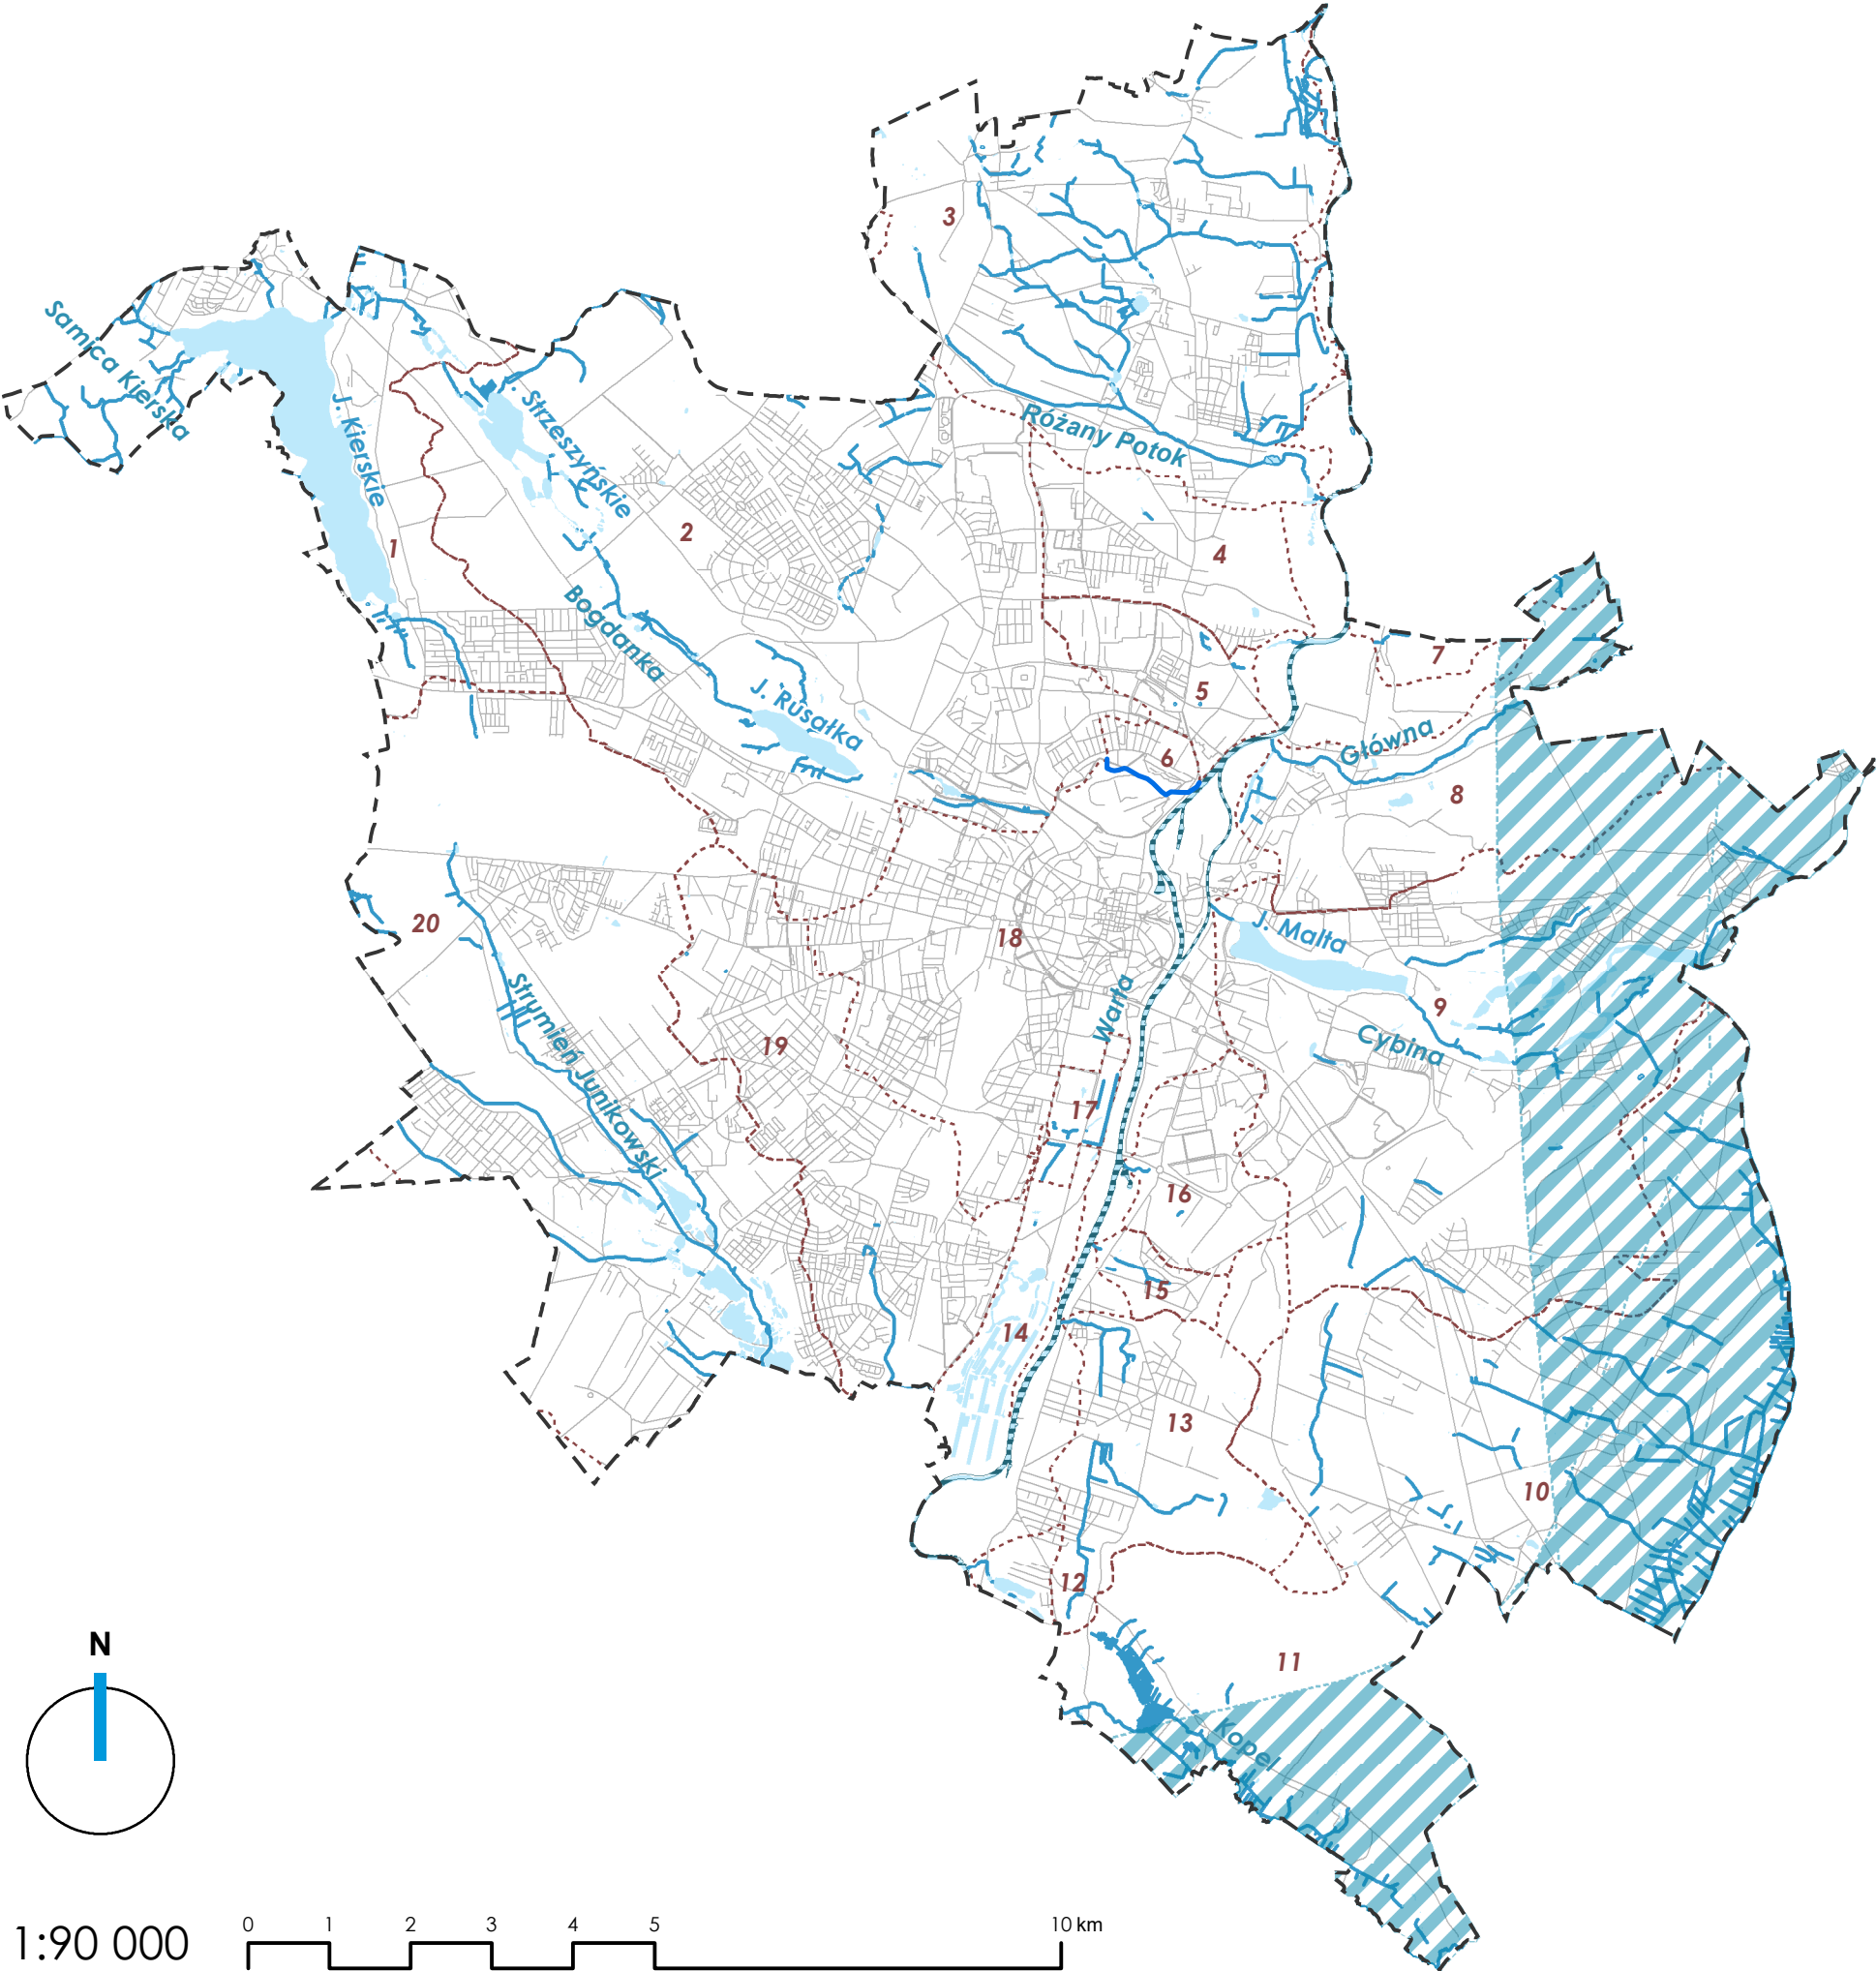

OZNACZENIA:


- GRANICA MIASTA
- GŁÓWNE ZBIORNIKI WÓD PODZIEMNYCH
- RZĘKA WARTA
- ZBIORNIKI WODNE
- CIEKI NATURALNE
- OSIE ULIC
- GRANICE ZLEWNI

- 1 - ZLEWNIA SAMICY KIERSKIEJ
- 2 - ZLEWNIA BOGDANKI
- 3 - ZLEWNIA OBSZAR MORASKO
- 4 - ZLEWNIA KOLEKTORA NARAMOWICE
- 5 - ZLEWNIA KOLEKTORA SERBSKA
- 6 - ZLEWNIA KOLEKTORA WINOGRADY
- 7 - ZLEWNIA KOŻŁANKI
- 8 - ZLEWNIA GŁÓWNEJ
- 9 - ZLEWNIA CYBINY
- 10 - ZLEWNIA MICHAŁÓWKI
- 11 - ZLEWNIA KOPLI (GŁUSZYNY)
- 12 - ZLEWNIA CZAPNICY
- 13 - ZLEWNIA STARYNKI I ROWU MINIKOWSKIEGO
- 14 - ZLEWNIA DĘBINA
- 15 - ZLEWNIA BYSTREGO ROWU
- 16 - ZLEWNIA OBRZYCY
- 17 - ZLEWNIA BIELNIKI
- 18 - ZLEWNIA KOLEKTORA OGÓLNOSPŁAWNEGO
- 19 - ZLEWNIA GÓRCZYNKI
- 20 - ZLEWNIA STRUMIENIA JUNIKOWSKIEGO


**STUDIUM UWARUNKOWAŃ I KIERUNKÓW
ZAGOSPODAROWANIA PRZESTRZENNEGO
MIASTA POZNANIA**

UWARUNKOWANIA

ZASOBY WODNE

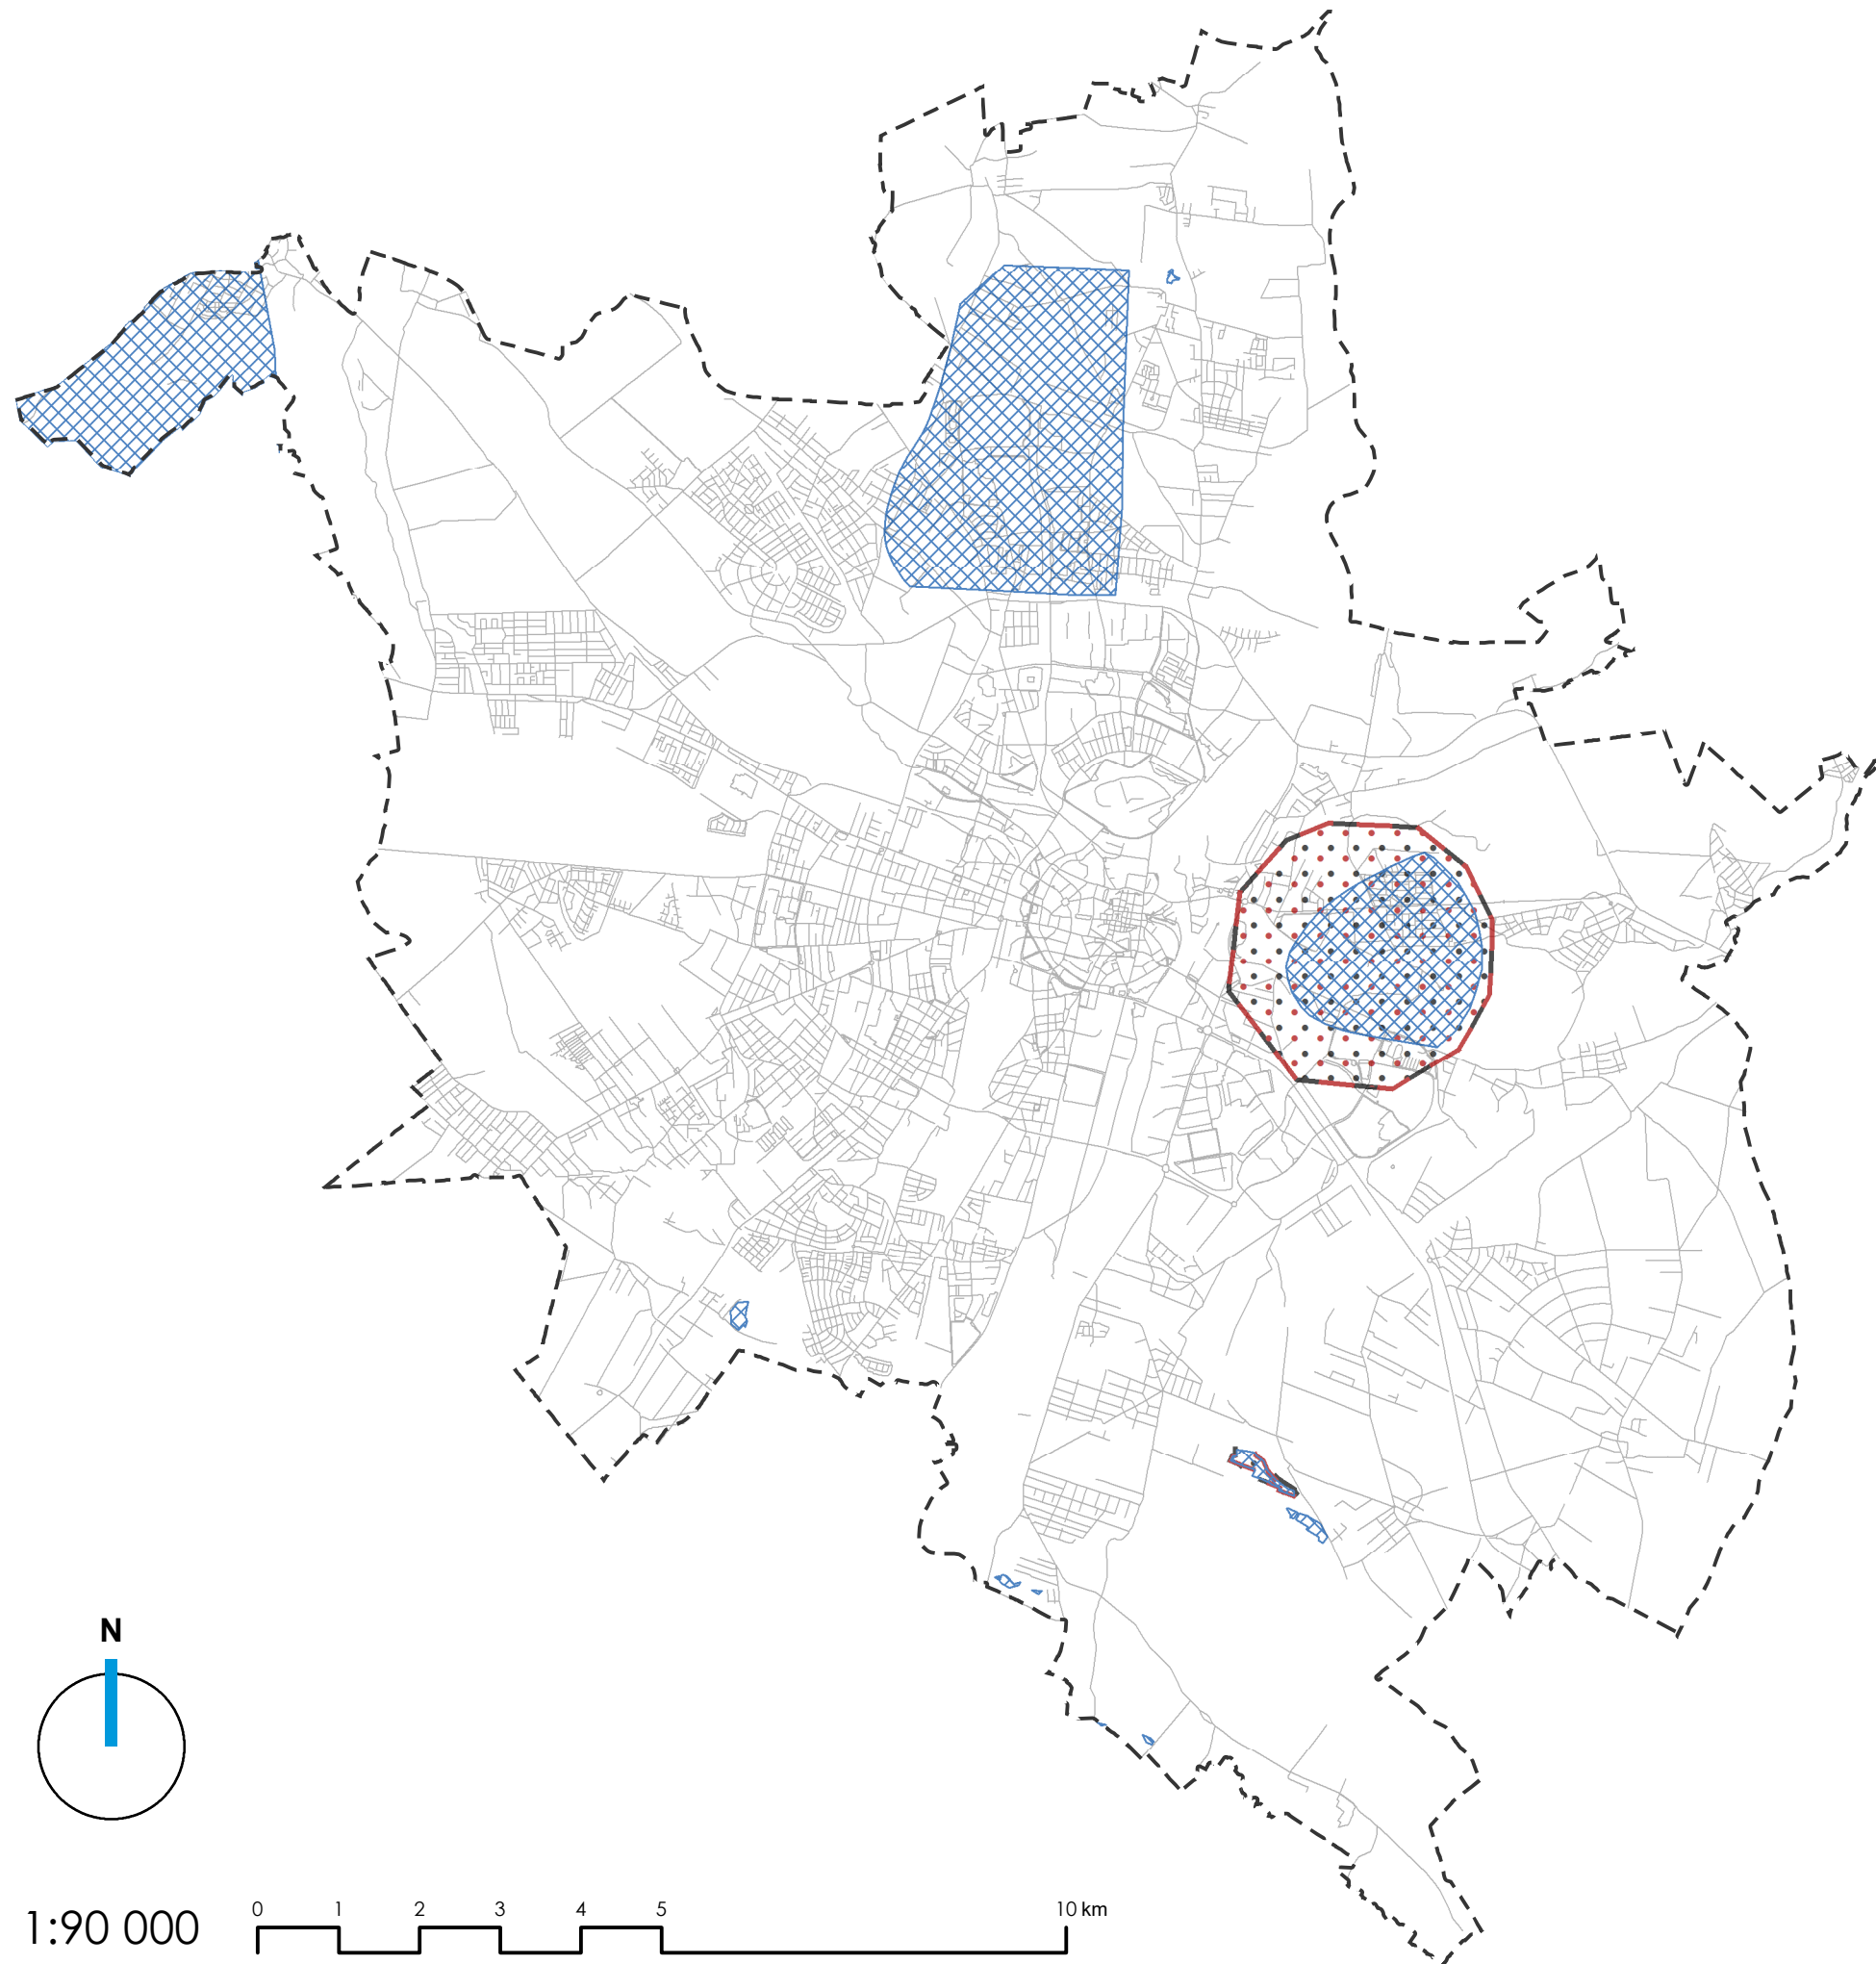


OZNACZENIA:

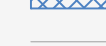-  GRANICA MIASTA
-  TERENY GÓRNICZE
-  OBSZARY GÓRNICZE
-  GRANICE UDOKUMENTOWANYCH ZŁÓŻ KOPALIN
-  OSIE ULIC





**STUDIUM UWARUNKOWAŃ I KIERUNKÓW
ZAGOSPODAROWANIA PRZESTRZENNEGO
MIASTA POZNANIA**

UWARUNKOWANIA

**WYSTĘPOWANIE UDOKUMENTOWANYCH ZŁÓŻ
KOPALIN ORAZ TERENÓW I OBSZARÓW
GÓRNICZYCH**

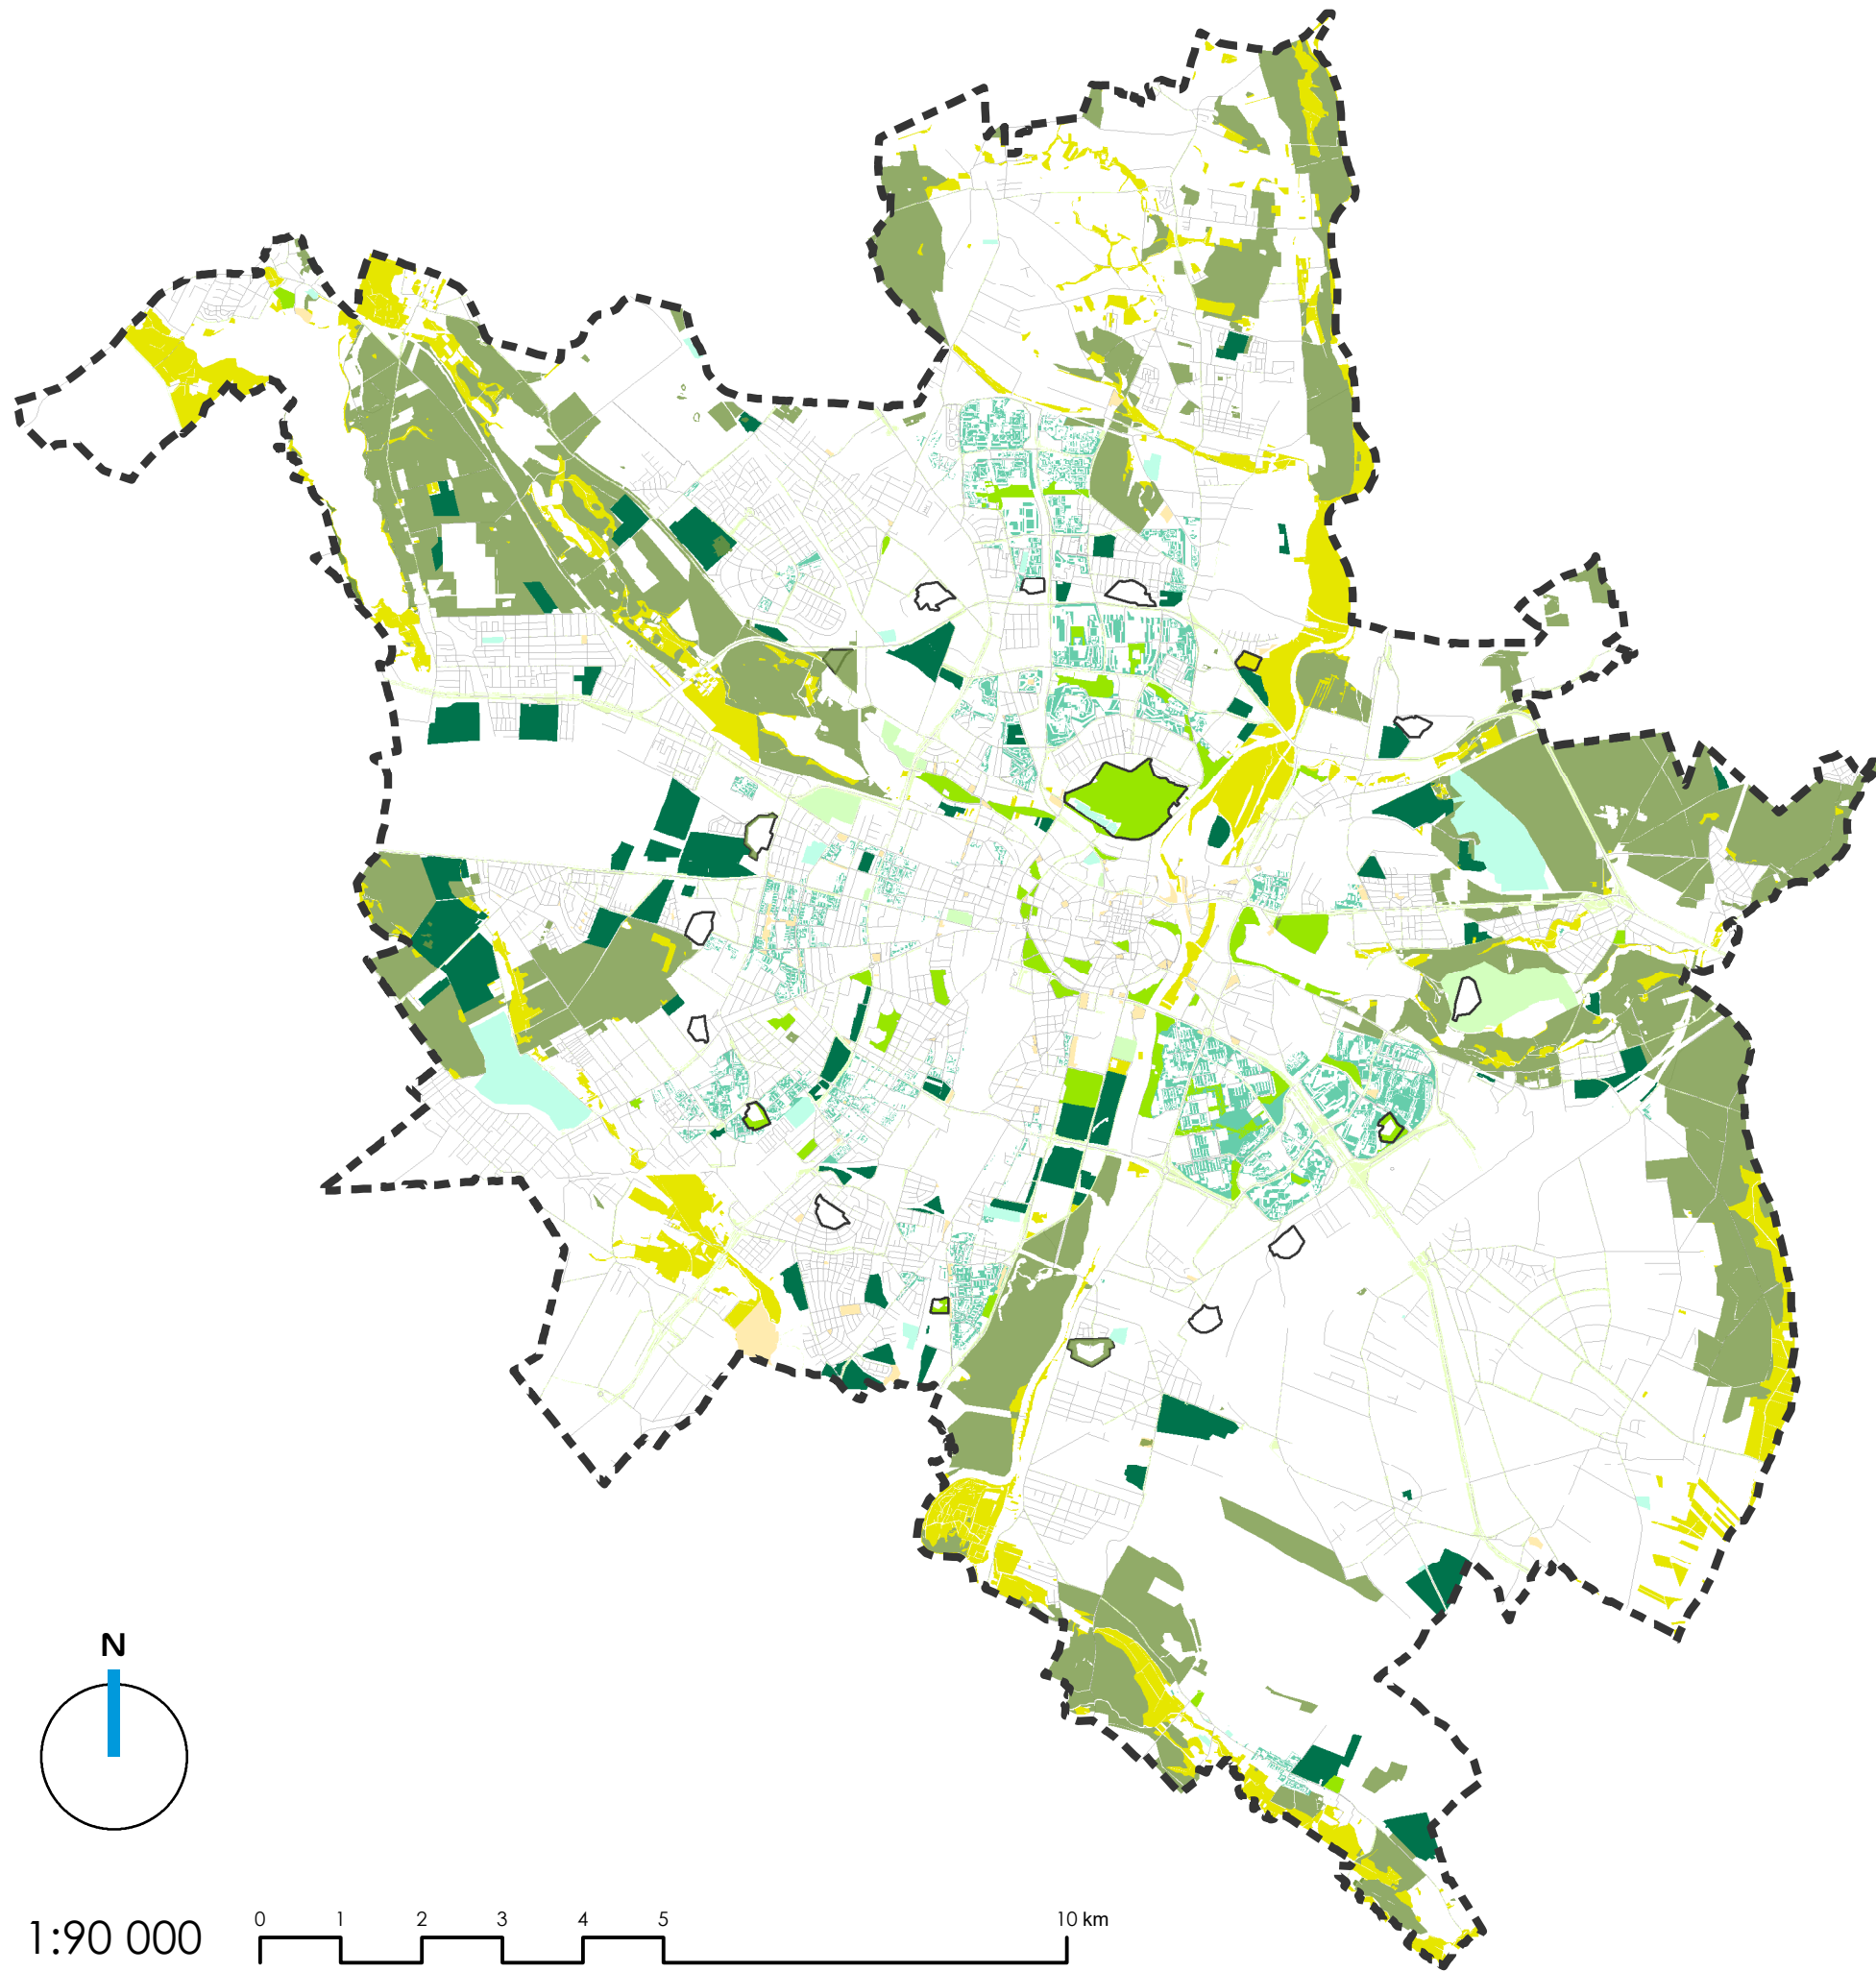


OZNACZENIA:

    -  GRANICA MIASTA
-  UŻYTKI ROLNE ORAZ GRUNTY ZADRZEWIONE I ZAKRZEWIONE
-  LASY
-  GRUNTY PRZEZNACZONE DO ZALESIENIA
-  ZIELEŃ PARKOWA
-  SKWERY I ZIELEŃCE
-  ZIELEŃ OSIEDŁOWA
-  OGRODY DZIAŁKOWE
-  ZAGOSPODAROWANIE PASÓW DROGOWYCH
-  CMENTARZE
-  OGRODY SPECJALISTYCZNE
-  ZIELEŃ FORTYFIKACJI
-  OSIE ULIC


STUDIUM UWARUNKOWAŃ I KIERUNKÓW ZAGOSPODAROWANIA PRZESTRZENNEGO MIASTA POZNANIA

UWARUNKOWANIA


ELEMENTY SYSTEMU ZIELENI MIEJSKIEJ

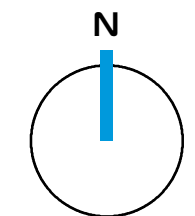


1:90 000

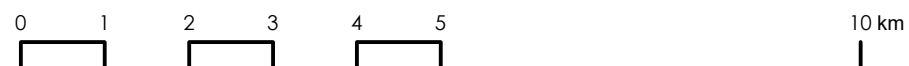

OZNACZENIA:

 
-  GRANICA MIASTA
-  POMNIK HISTORII - „POZNAŃ – HISTORYCZNY ZESPÓŁ MIASTA”
-  PARK KULTUROWY STARE MIASTO
-  OBSZARY CHRONIONE PLANEM I POZOSTAŁE CENNE KULTUROWO
-  OBSZARY WPISANE DO REJESTRU ZABYTEKÓW
-  WODY POWIERZCHNIOWE
-  OSIE ULIC

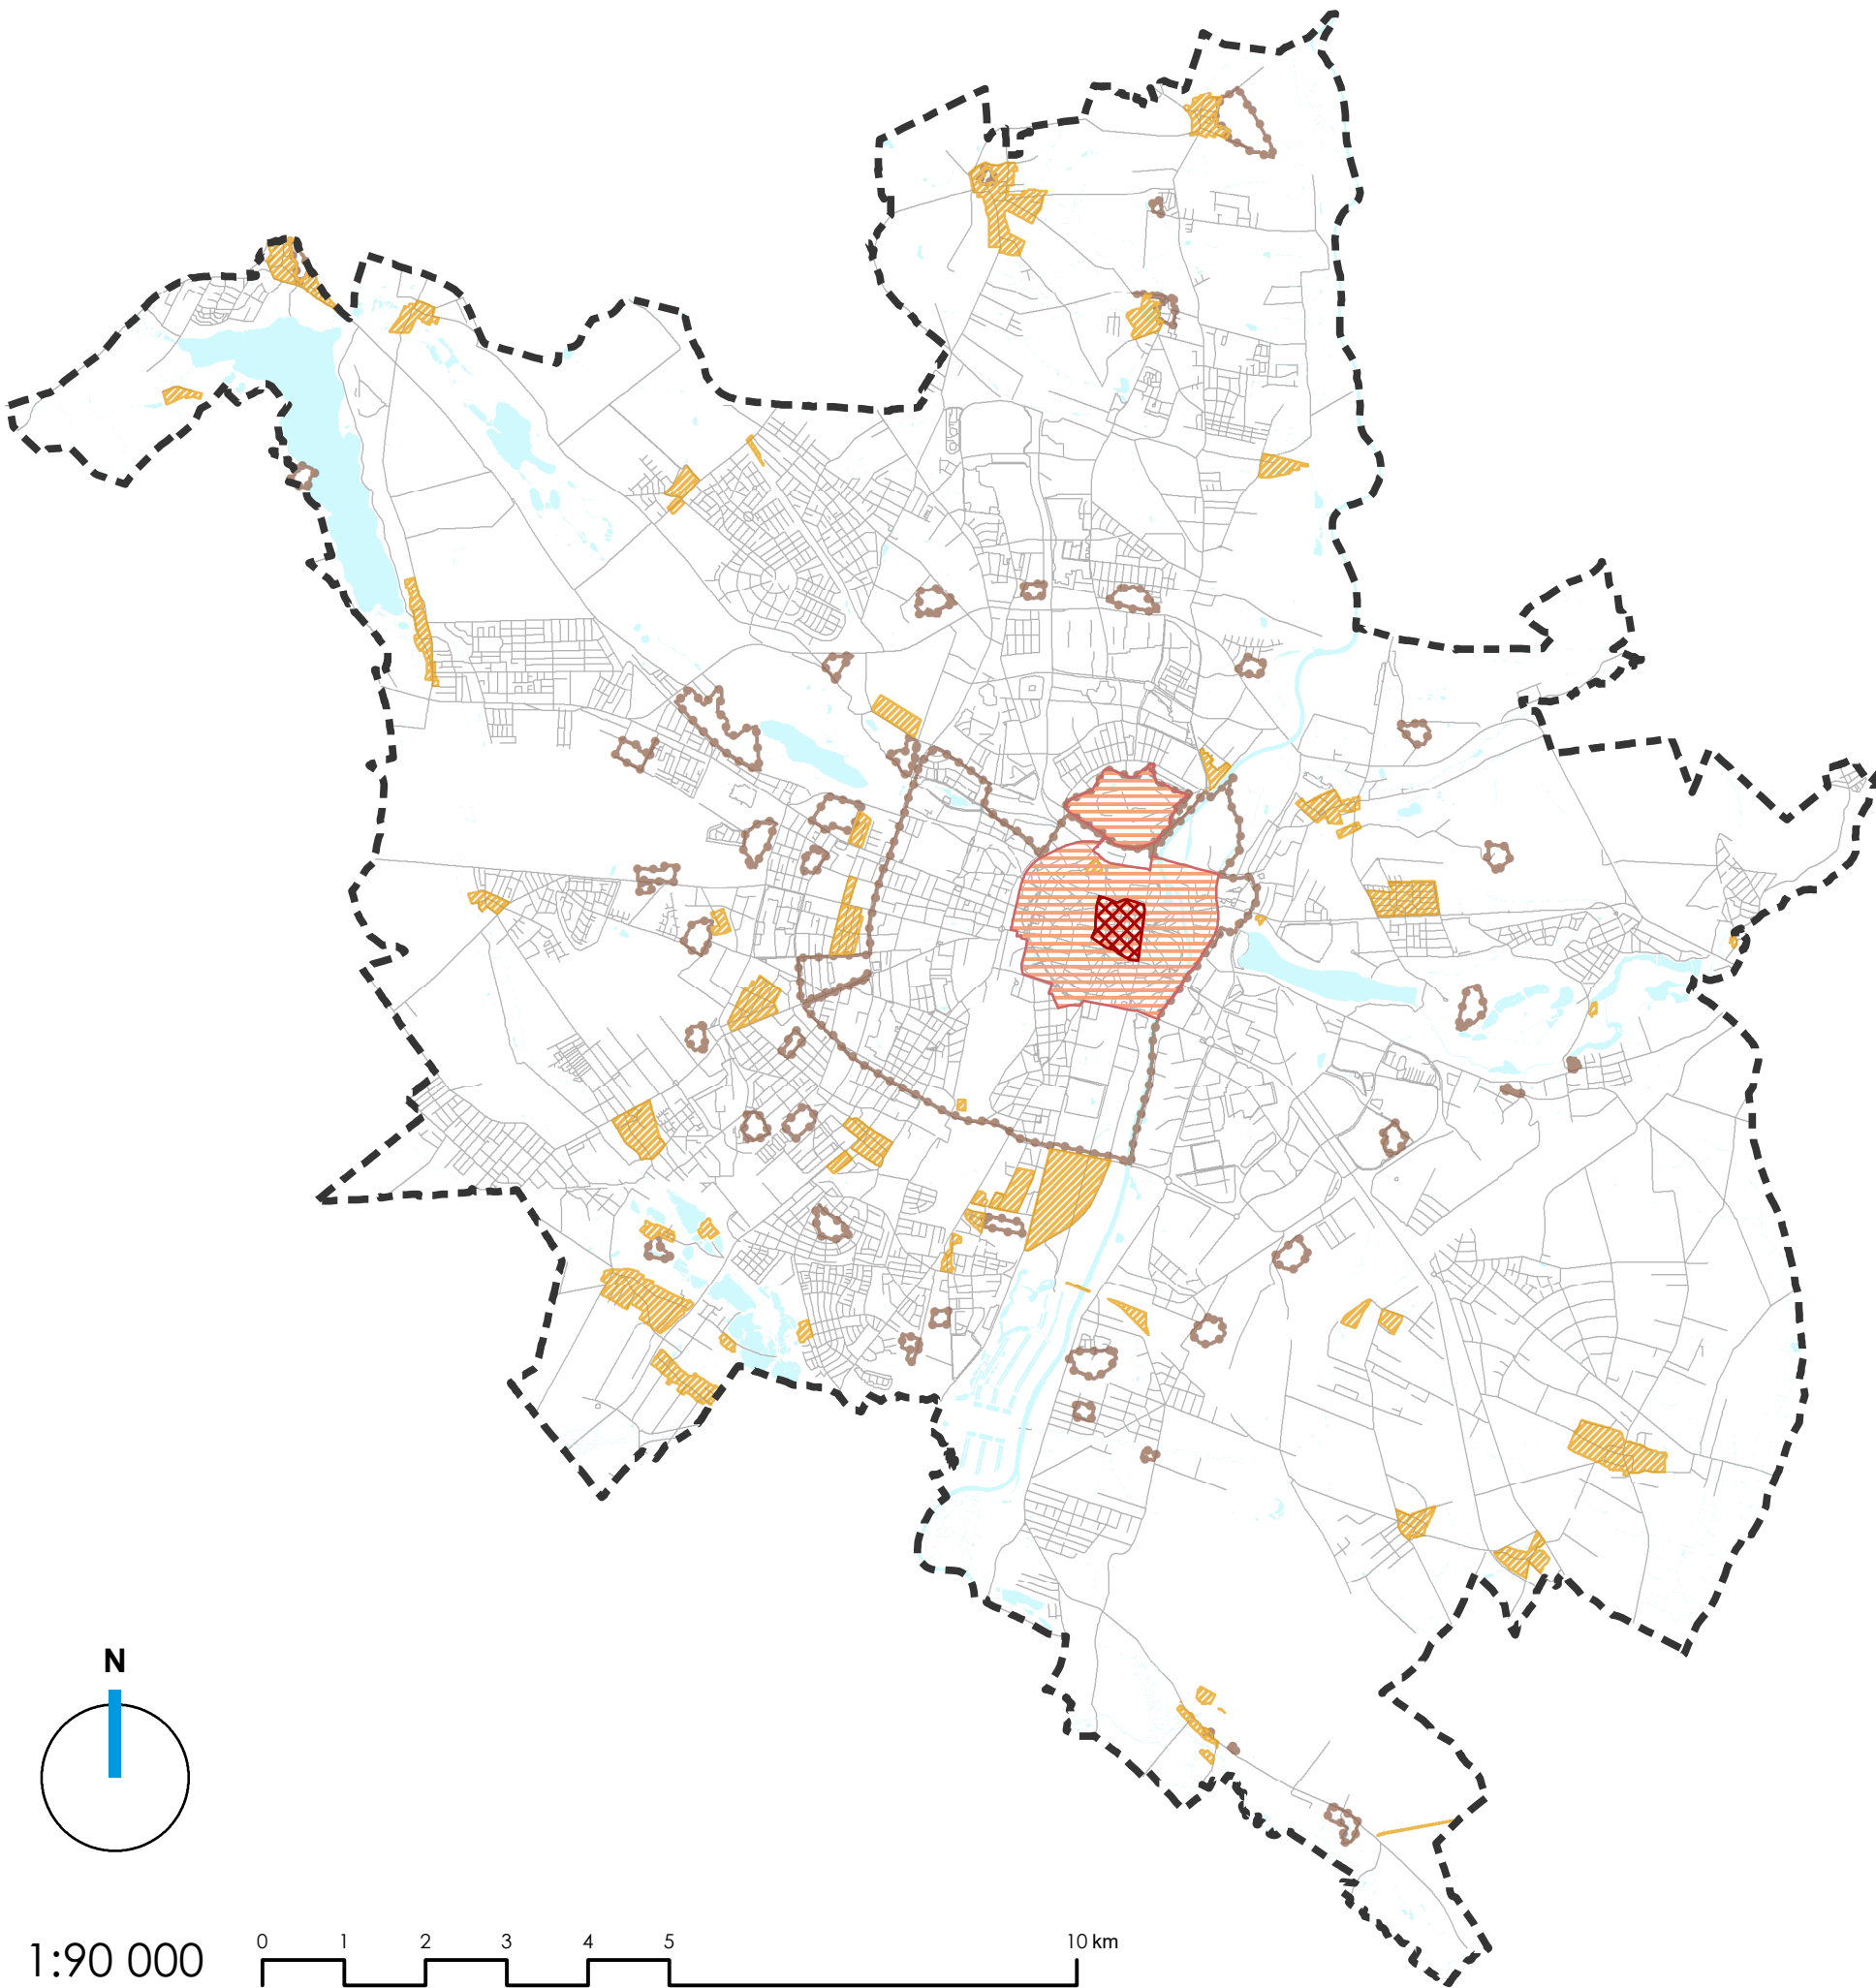

**STUDIUM UWARUNKOWAŃ I KIERUNKÓW
ZAGOSPODAROWANIA PRZESTRZENNEGO
MIASTA POZNANIA**

UWARUNKOWANIA

**OBSZAROWE FORMY OCHRONY
ZABYTEKÓW I OBSZARY
CENNE KULTUROWO**

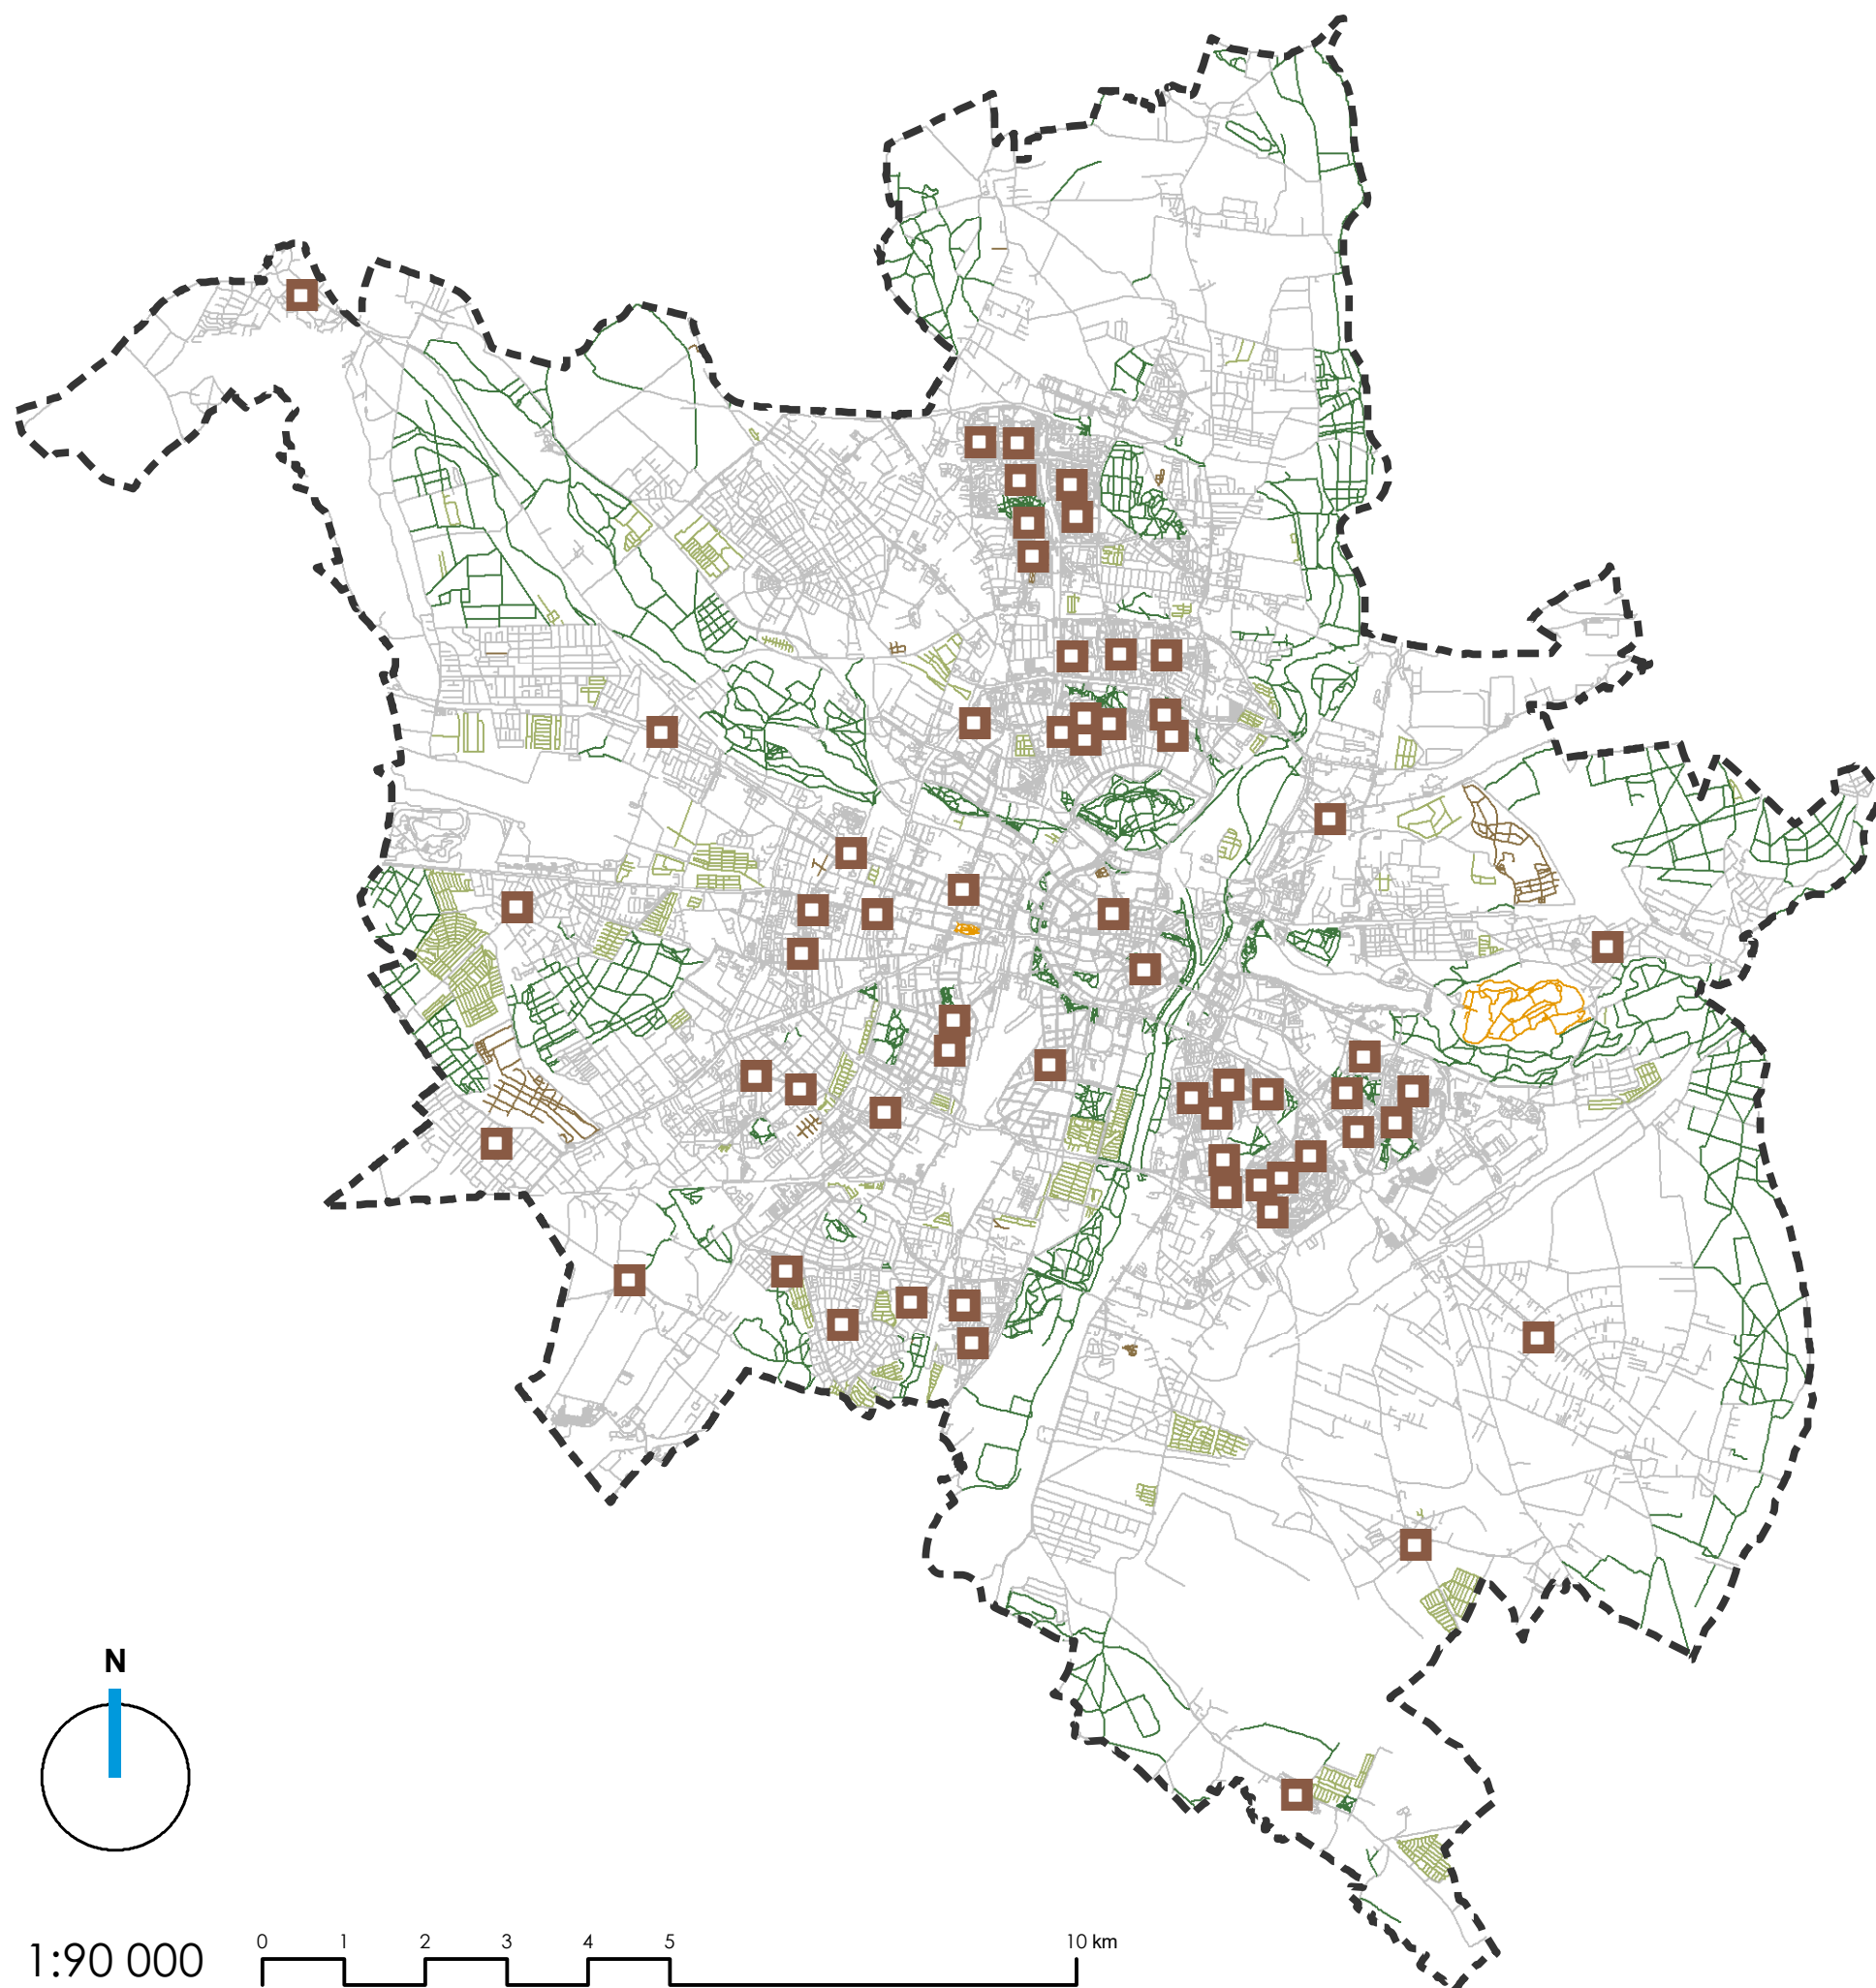

OZNACZENIA:

GRANICA MIASTA

LOKALNE CENTRA USŁUGOWE

TRASY OGÓLNODOSTĘPNE

ULICE I CIĄGI

CIĄGI NA TERENACH ZIELENI I PARKÓW

TRASY O OGRANICZONEJ DOSTĘPNOŚCI

W RAMACH OGRODÓW DZIAŁKOWYCH


W RAMACH CMENTARZY

W RAMACH PARKÓW GRODZONYCH I ZOO

STUDIUM UWARUNKOWAŃ I KIERUNKÓW ZAGOSPODAROWANIA PRZESTRZENNEGO MIASTA POZNANIA

UWARUNKOWANIA

RUCH PIESZY

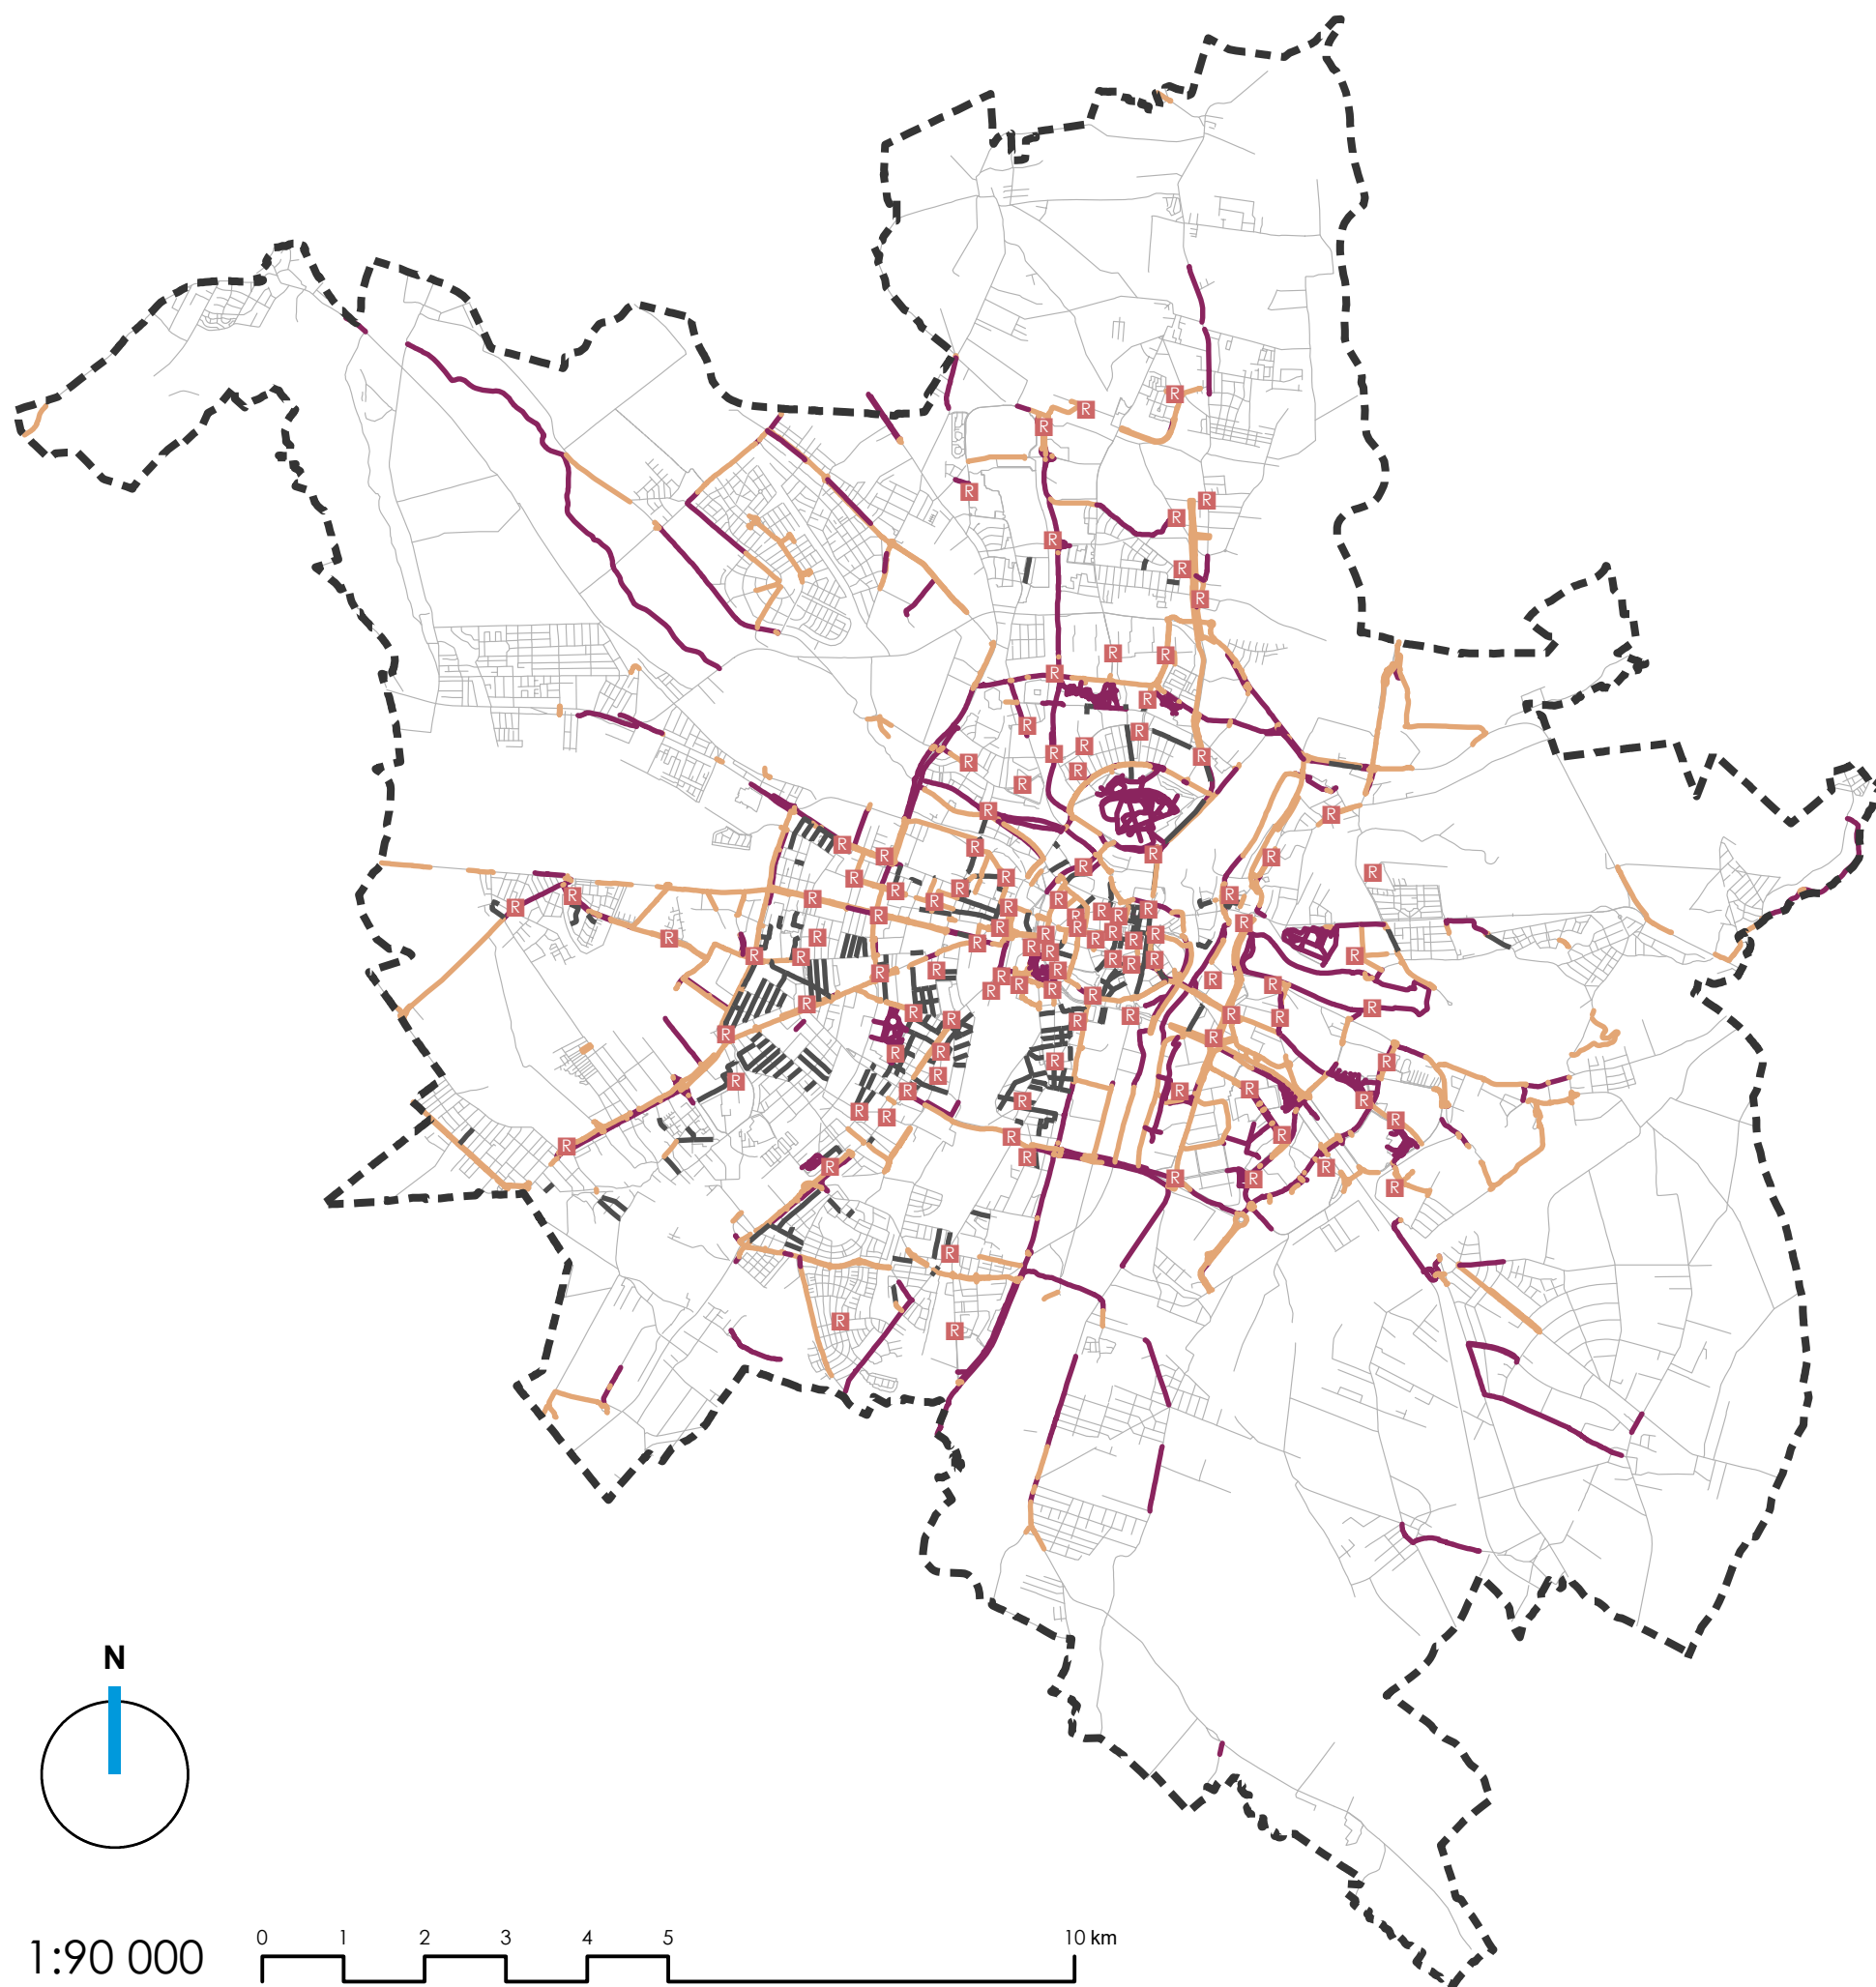


OZNACZENIA:

- GRANICA MIASTA
- R STACJE ROWERU MIEJSKIEGO
- ŚCIEŻKI ROWEROWE, KONTRAPASY, PASY ROWEROWE
- ŚCIEŻKI PIESZO - ROWEROWE, DOPUSZCZENIA RUCHU ROWEROWEGO NA CHODNIKACH
- BUSPASY, KONTRARUCHY
- OSIE ULIC



STUDIUM UWARUNKOWAŃ I KIERUNKÓW ZAGOSPODAROWANIA PRZESTRZENNEGO MIASTA POZNANIA

UWARUNKOWANIA

RUCH ROWEROWY

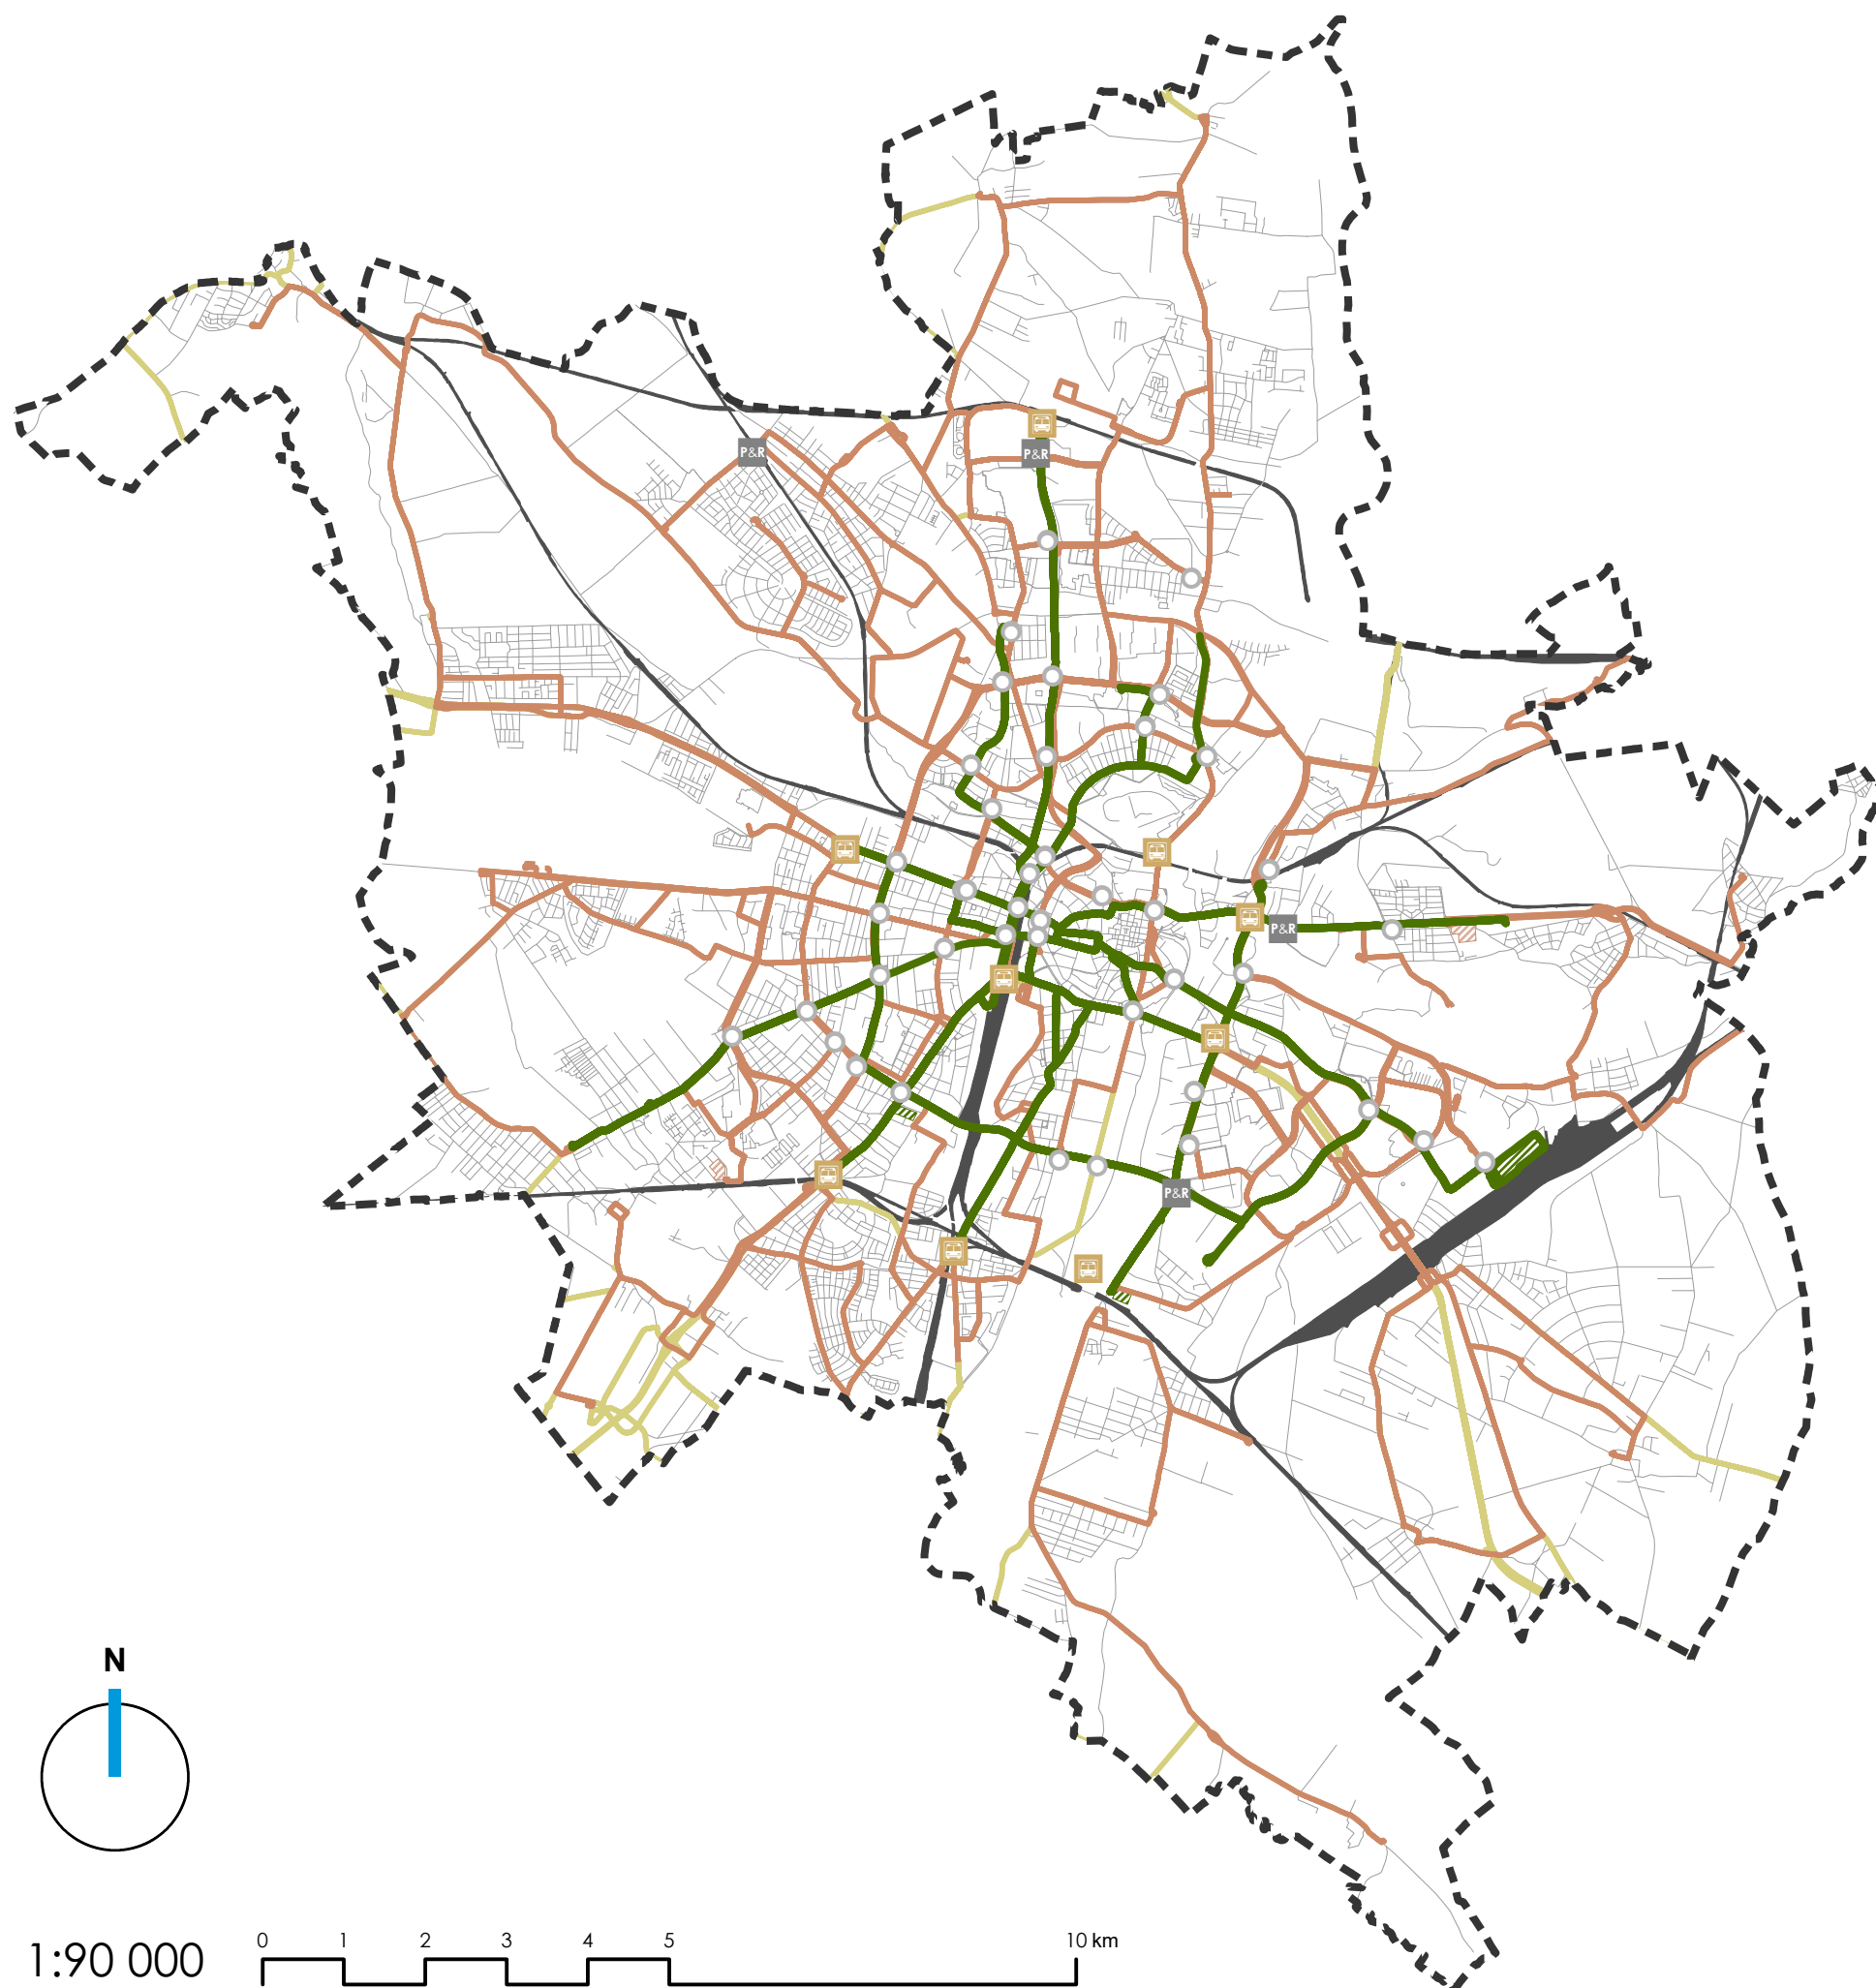


OZNACZENIA:

  -  GRANICA MIASTA
-  DWORCE MIEJSKIE
-  PARKINGI P&R
-  MIEJSKIE I PODMIEJSKIE WĘZŁY PRZESIADKOWE
-  TRASY TRAMWAJOWE
- SIEĆ AUTOBUSOWA**
-  TRASY MIEJSKIE
-  TRASY PODMIEJSKIE
-  ZAJEZDNI TRAMWAJOWE
-  ZAJEZDNI AUTOBUSOWE
-  TERENY LINII KOLEJOWYCH
-  OSIE ULIC


STUDIUM UWARUNKOWAŃ I KIERUNKÓW ZAGOSPODAROWANIA PRZESTRZENNEGO MIASTA POZNANIA


UWARUNKOWANIA

TRANSPORT ZBIOROWY

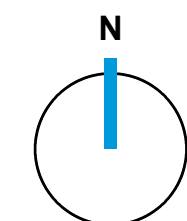

1:90 000

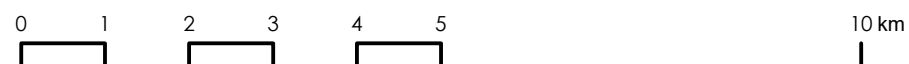


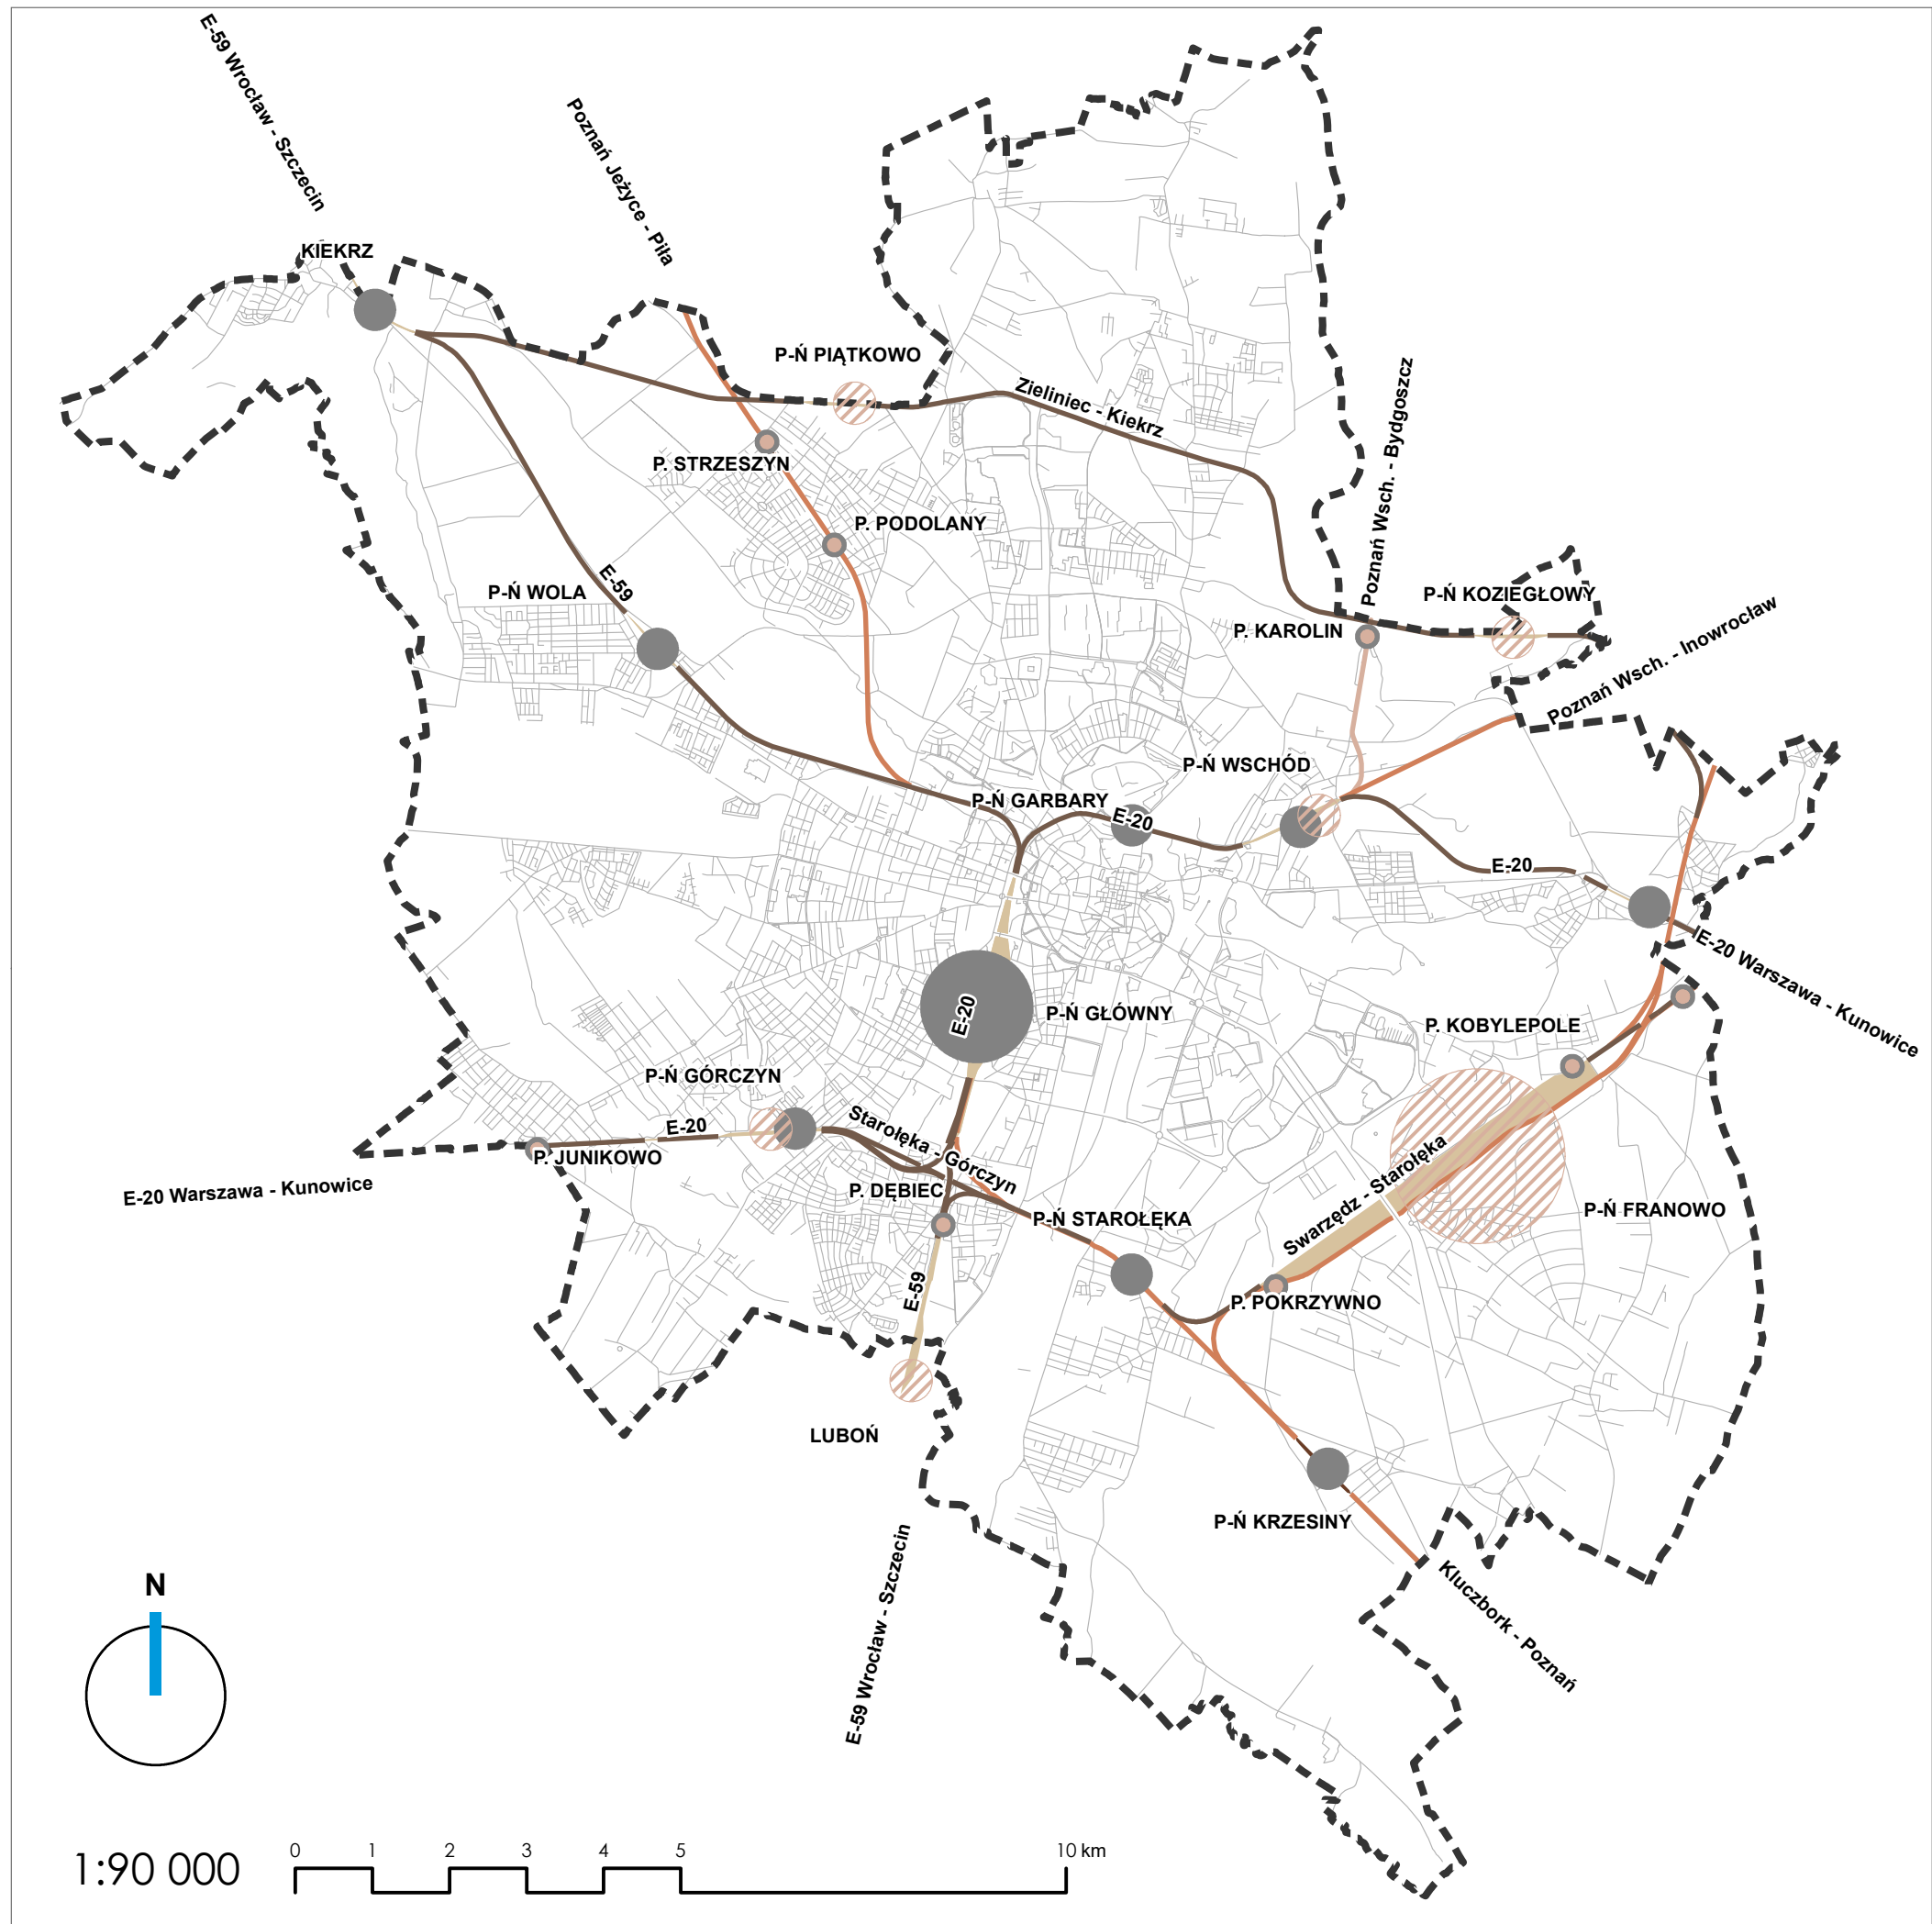

STUDIUM UWARUNKOWAŃ I KIERUNKÓW ZAGOSPODAROWANIA PRZESTRZENNEGO MIASTA POZNANIA

UWARUNKOWANIA

TRANSPORT KOLEJOWY

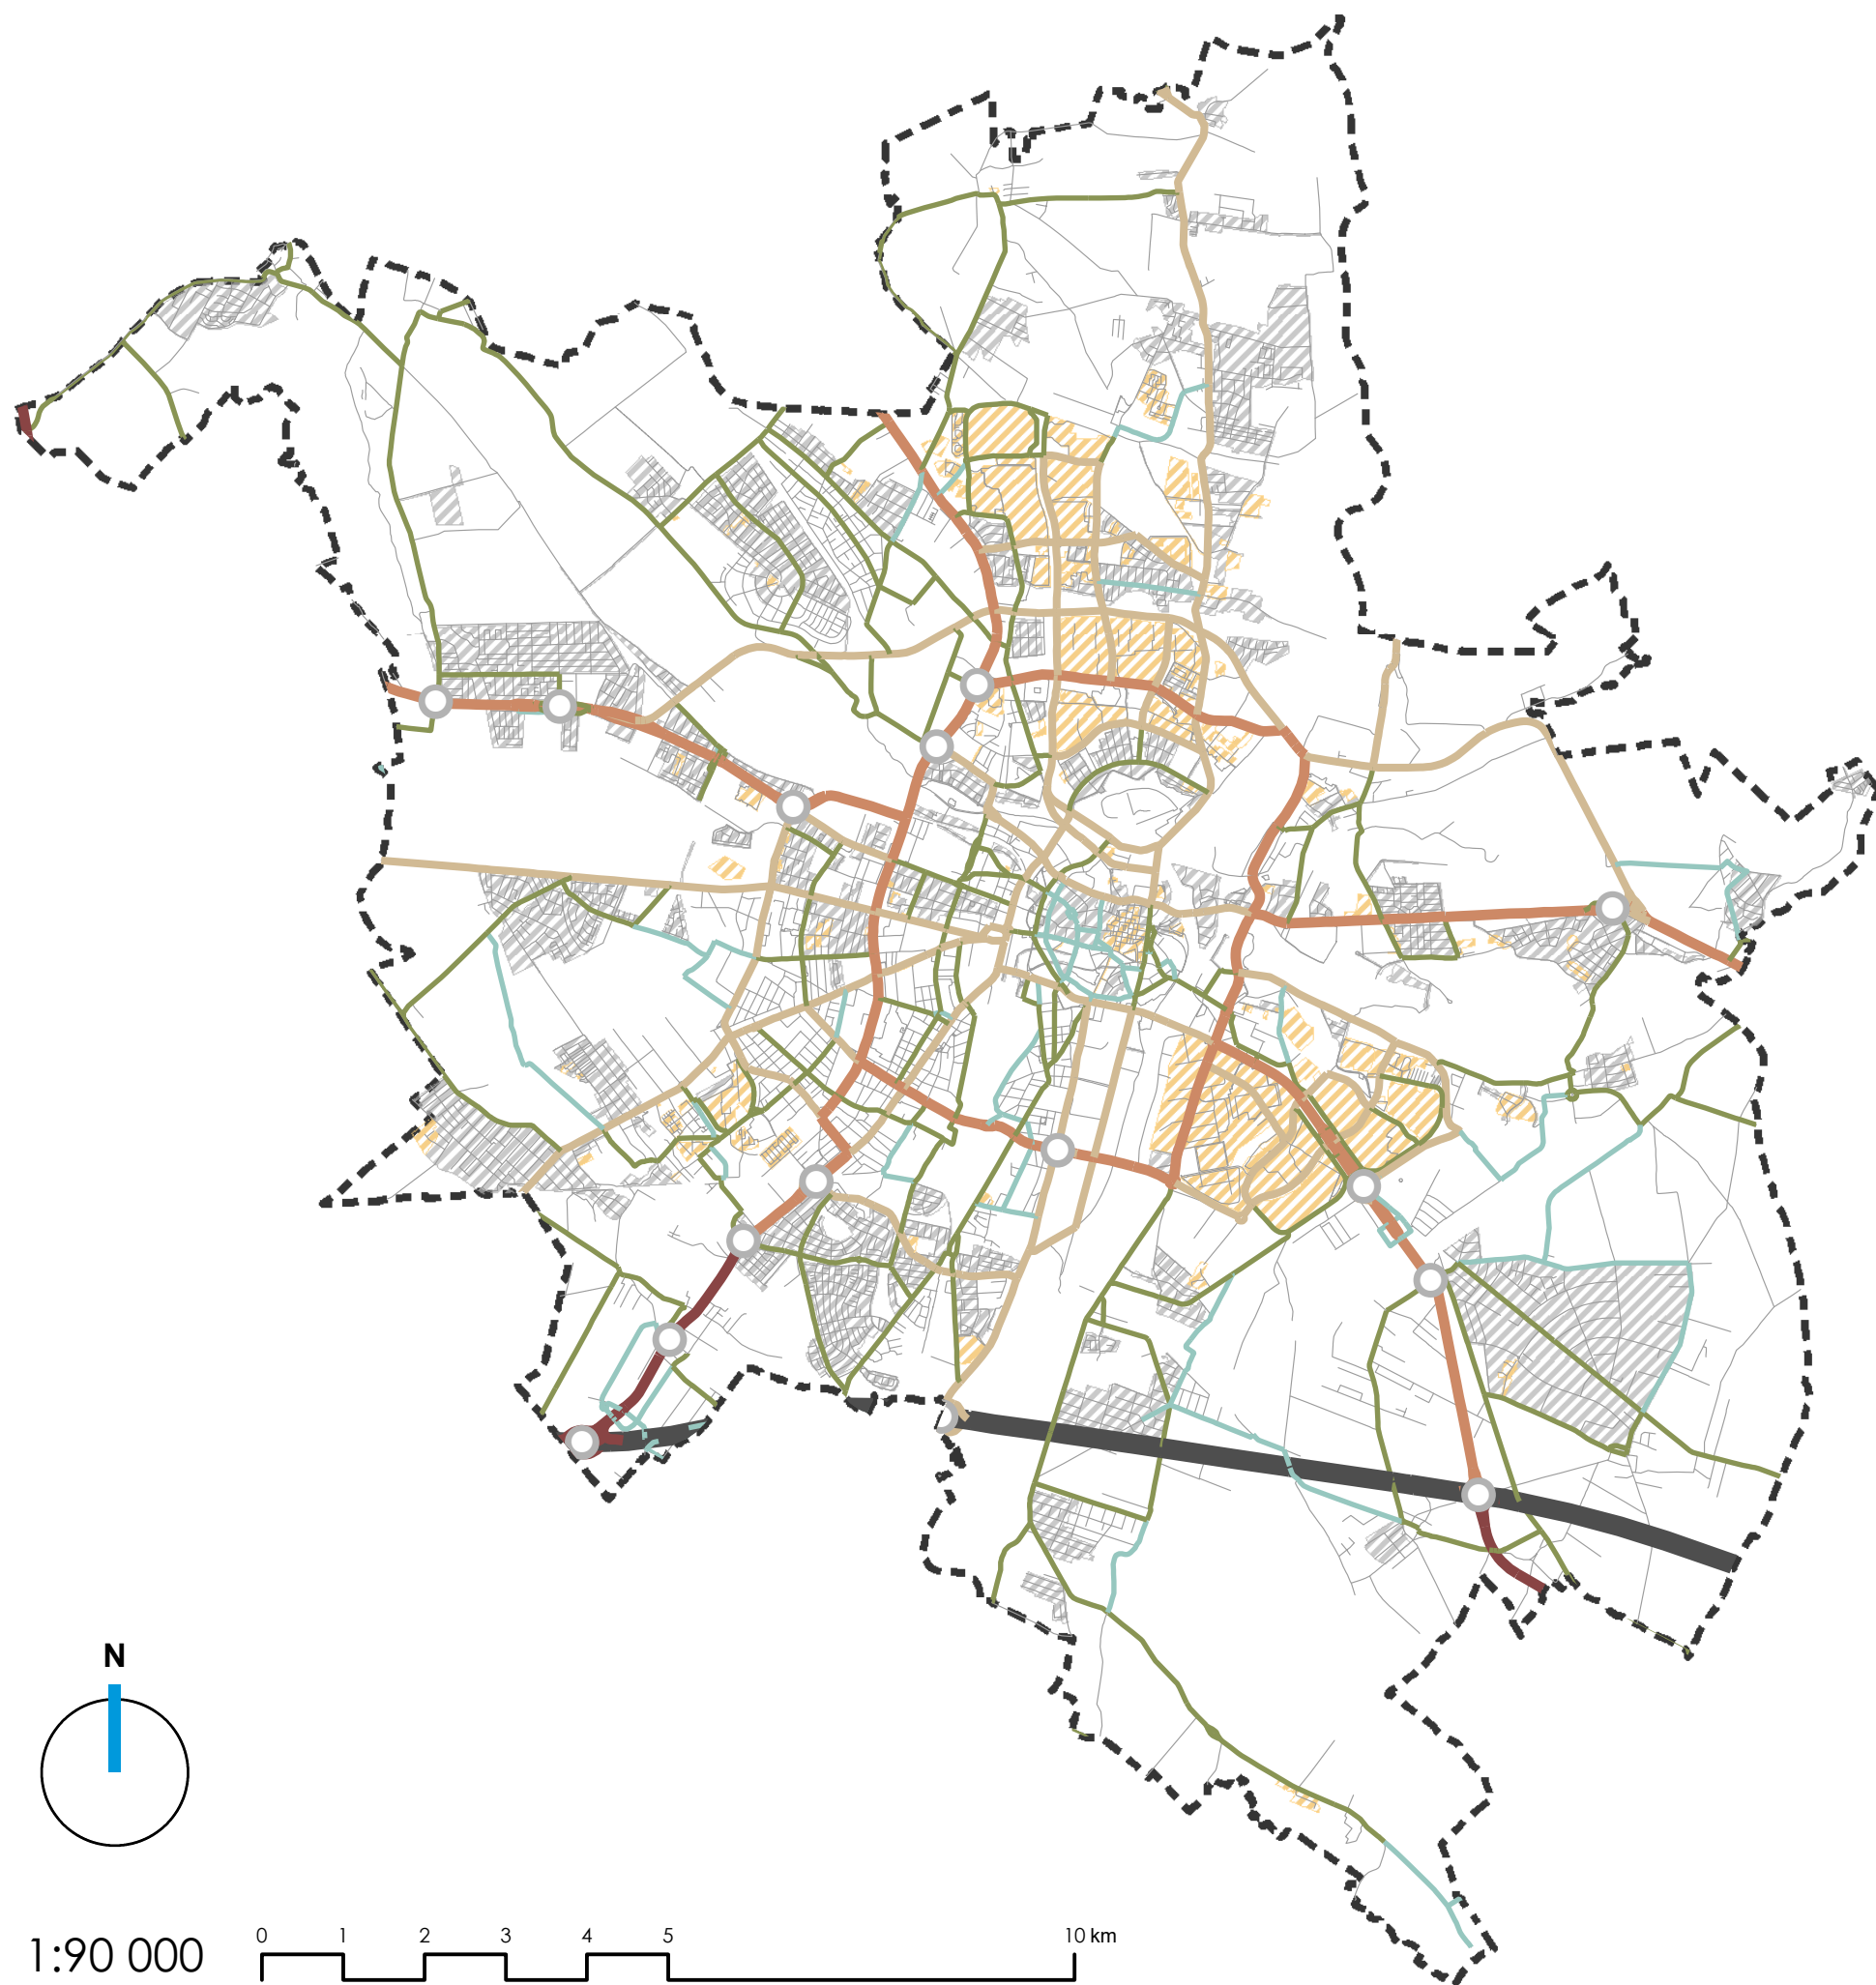


OZNACZENIA:

-  GRANICA MIASTA
-  WĘZŁY DROGOWE
- DROGI UKŁADU PODSTAWOWEGO**
-  AUTOSTRADY
-  DROGI EKSPRESOWE
-  DROGI GŁÓWNE RUCHU PRZYSPIESZONEGO
-  DROGI GŁÓWNE
-  DROGI ZBIORCZE
-  DROGI LOKALNE I DOJAZDOWE - ISTOTNE DLA SYSTEMU
-  STREFY ZAMIESZKANIA 20 km/godz
-  STREFY OGRANICZONEJ DOSTĘPNOŚCI 30 km/godz
-  OSIE ULIC


STUDIUM UWARUNKOWAŃ I KIERUNKÓW ZAGOSPODAROWANIA PRZESTRZENNEGO MIASTA POZNANIA


UWARUNKOWANIA

KLASYFIKACJA DRÓG

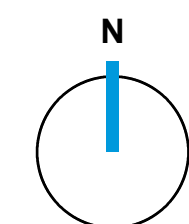

1:90 000

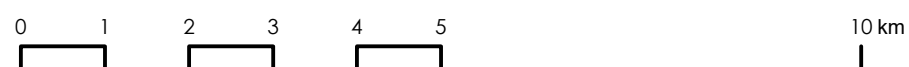

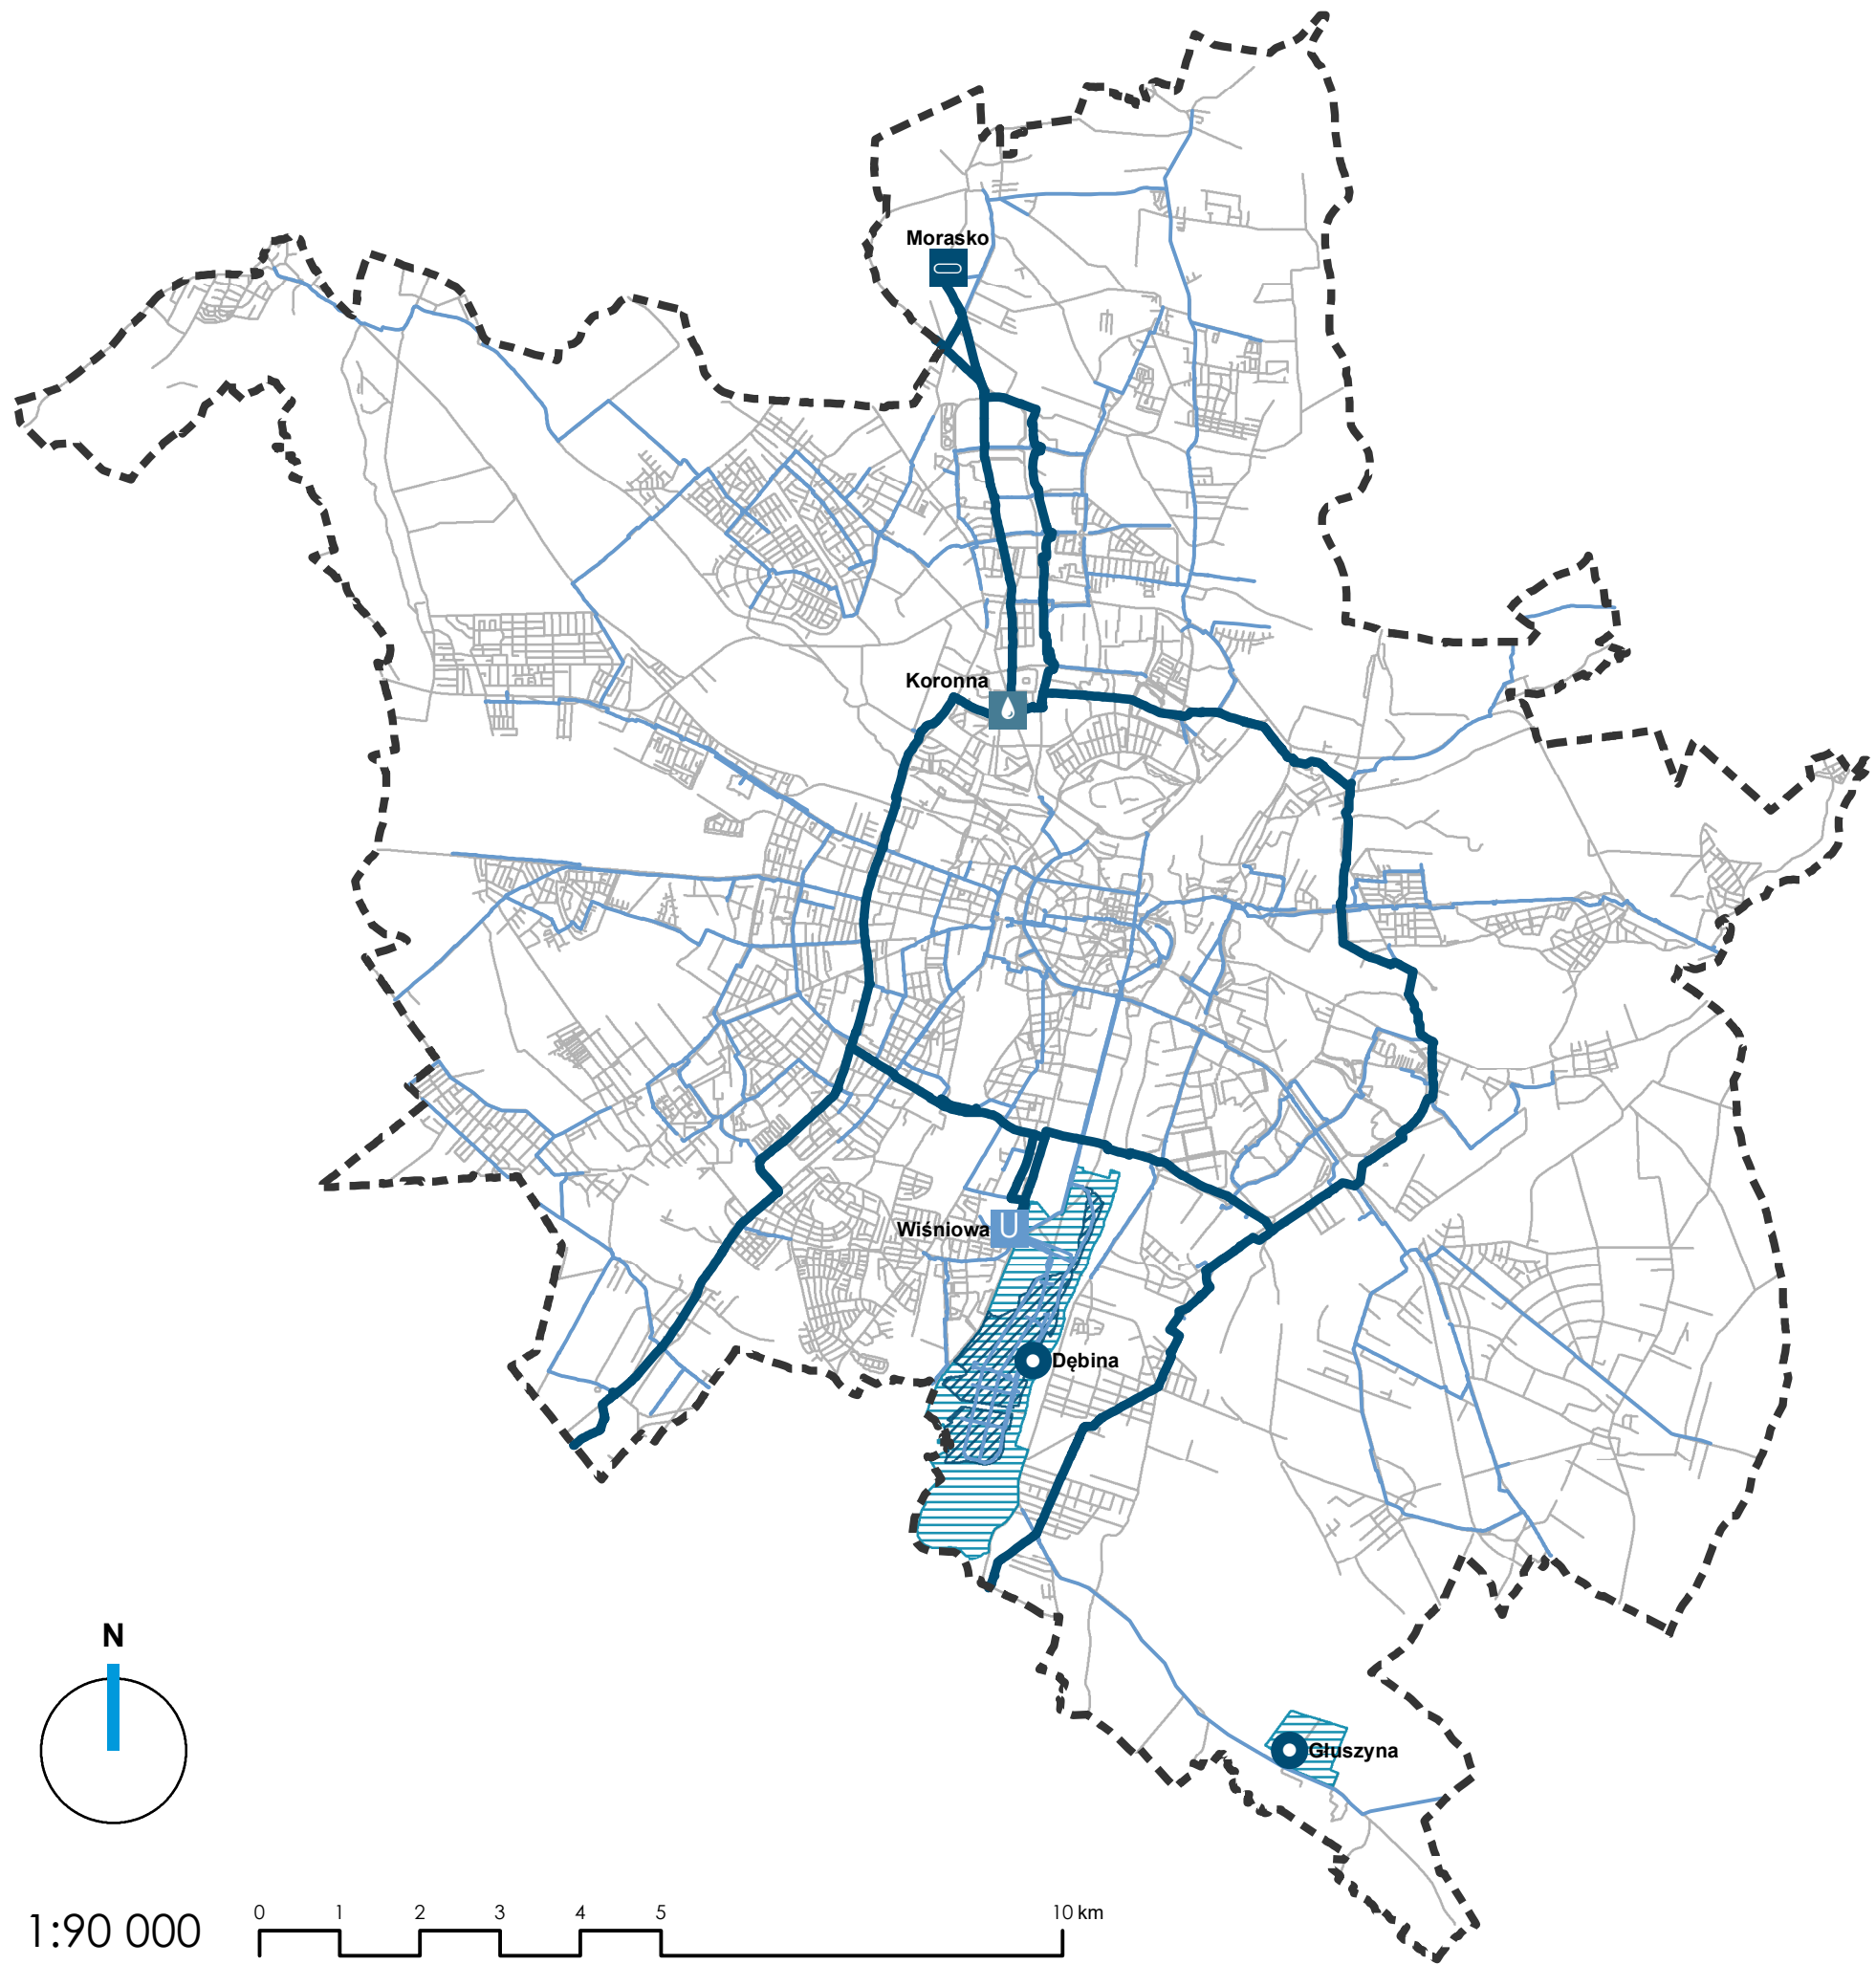


OZNACZENIA:

- GRANICA MIASTA
- UJĘCIA WODY
- STACJA UZDATNIANIA WODY
- PRZEPOMPOWNIA WODY
- ZBIORNIKI WYRÓWNAWCZE WODY
- MAGISTRALE WODOCIĄGOWE $\varnothing > 1000\text{mm}$
- MAGISTRALE WODOCIĄGOWE $\varnothing < 1000\text{mm}$
- TERENY OCHRONY BEZPOŚREDNIEJ UJĘCIA WODY
- TERENY OCHRONY POŚREDNIEJ UJĘCIA WODY
- OSIE ULIC

**STUDIUM UWARUNKOWAŃ I KIERUNKÓW
ZAGOSPODAROWANIA PRZESTRZENNEGO
MIASTA POZNANIA**

UWARUNKOWANIA

SYSTEM WODOCIĄGOWY

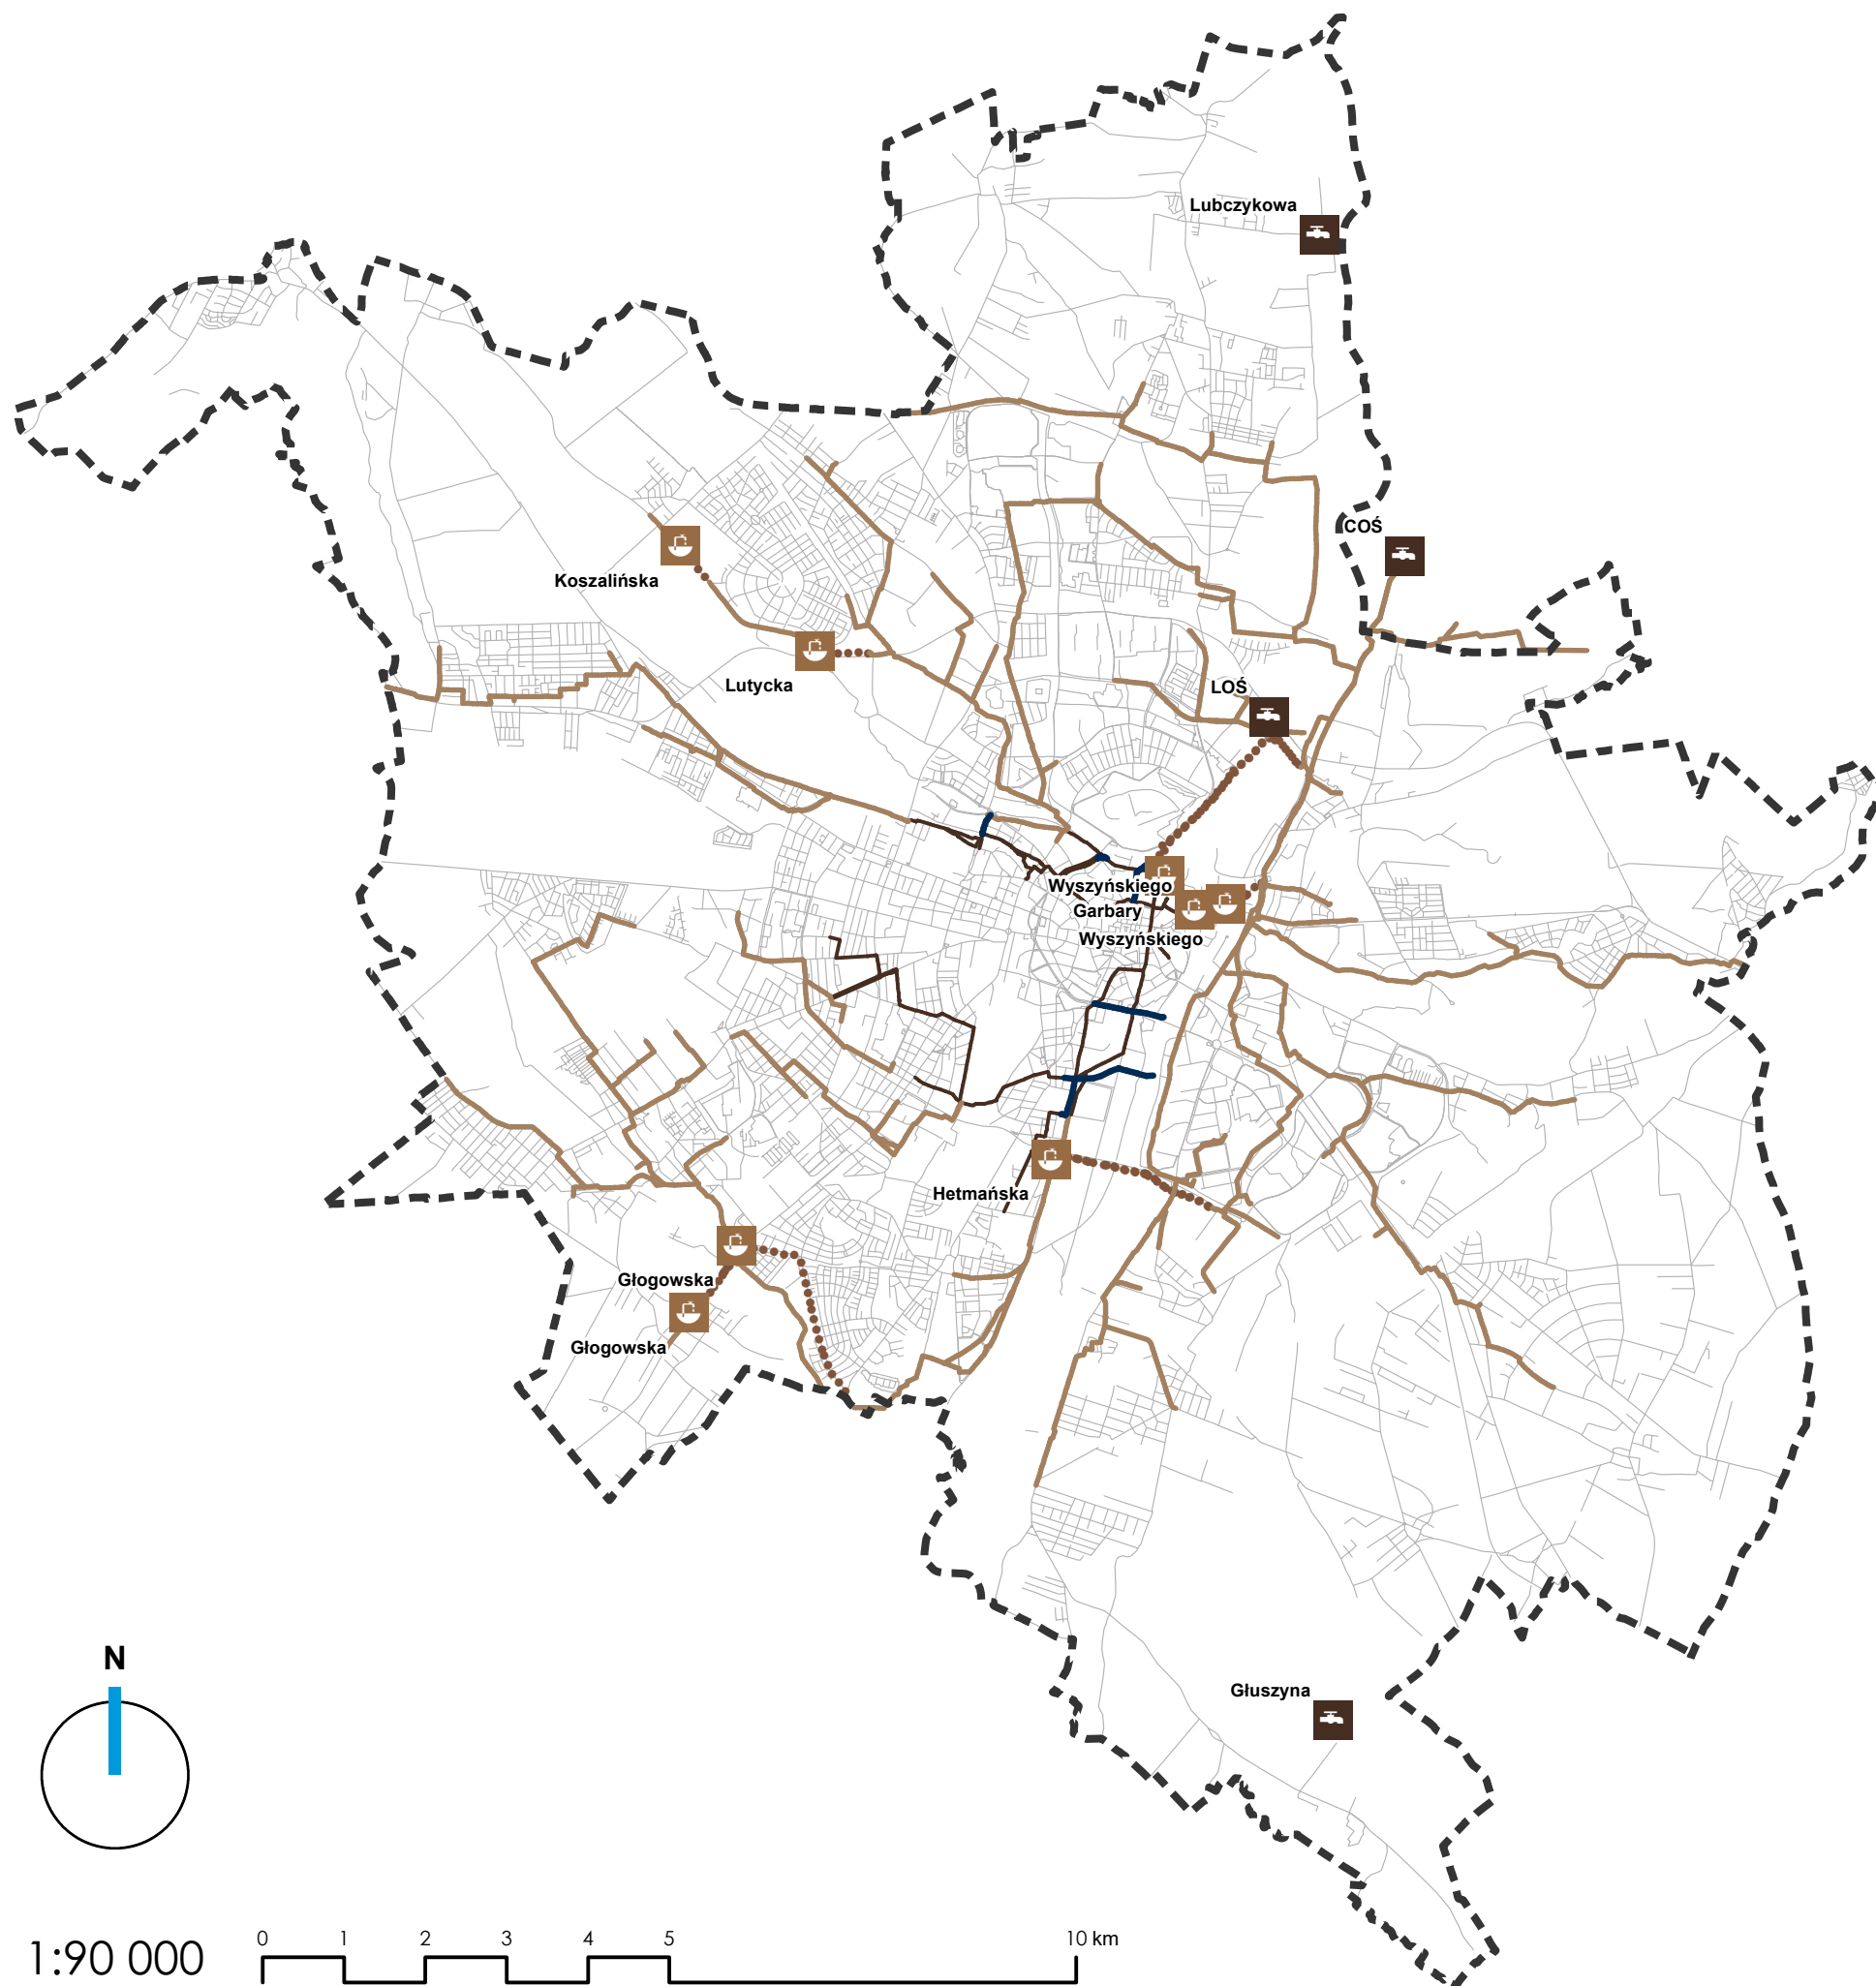


OZNACZENIA:

-  GRANICA MIASTA
-  OCZYSZCZALNIE ŚCIEKÓW
-  GŁÓWNE PRZEPOMPOWNIE ŚCIEKÓW
-  KOLEKTORY KANALIZACJI SANITARNEJ
-  KOLEKTORY TŁOCZNE KANALIZACJI SANITARNEJ
-  KOLEKTORY KANALIZACJI OGÓLNOSPŁAWNEJ
-  KOLEKTORY BURZOWE
-  OSIE ULIC


STUDIUM UWARUNKOWAŃ I KIERUNKÓW ZAGOSPODAROWANIA PRZESTRZENNEGO MIASTA POZNANIA


UWARUNKOWANIA

SYSTEM KANALIZACJI SANITARNEJ I OGÓLNOSPŁAWNEJ

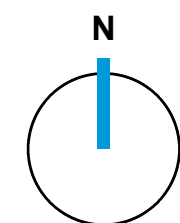

1:90 000

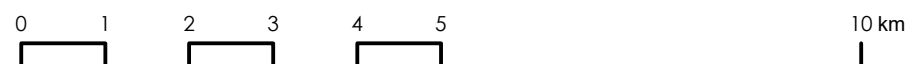

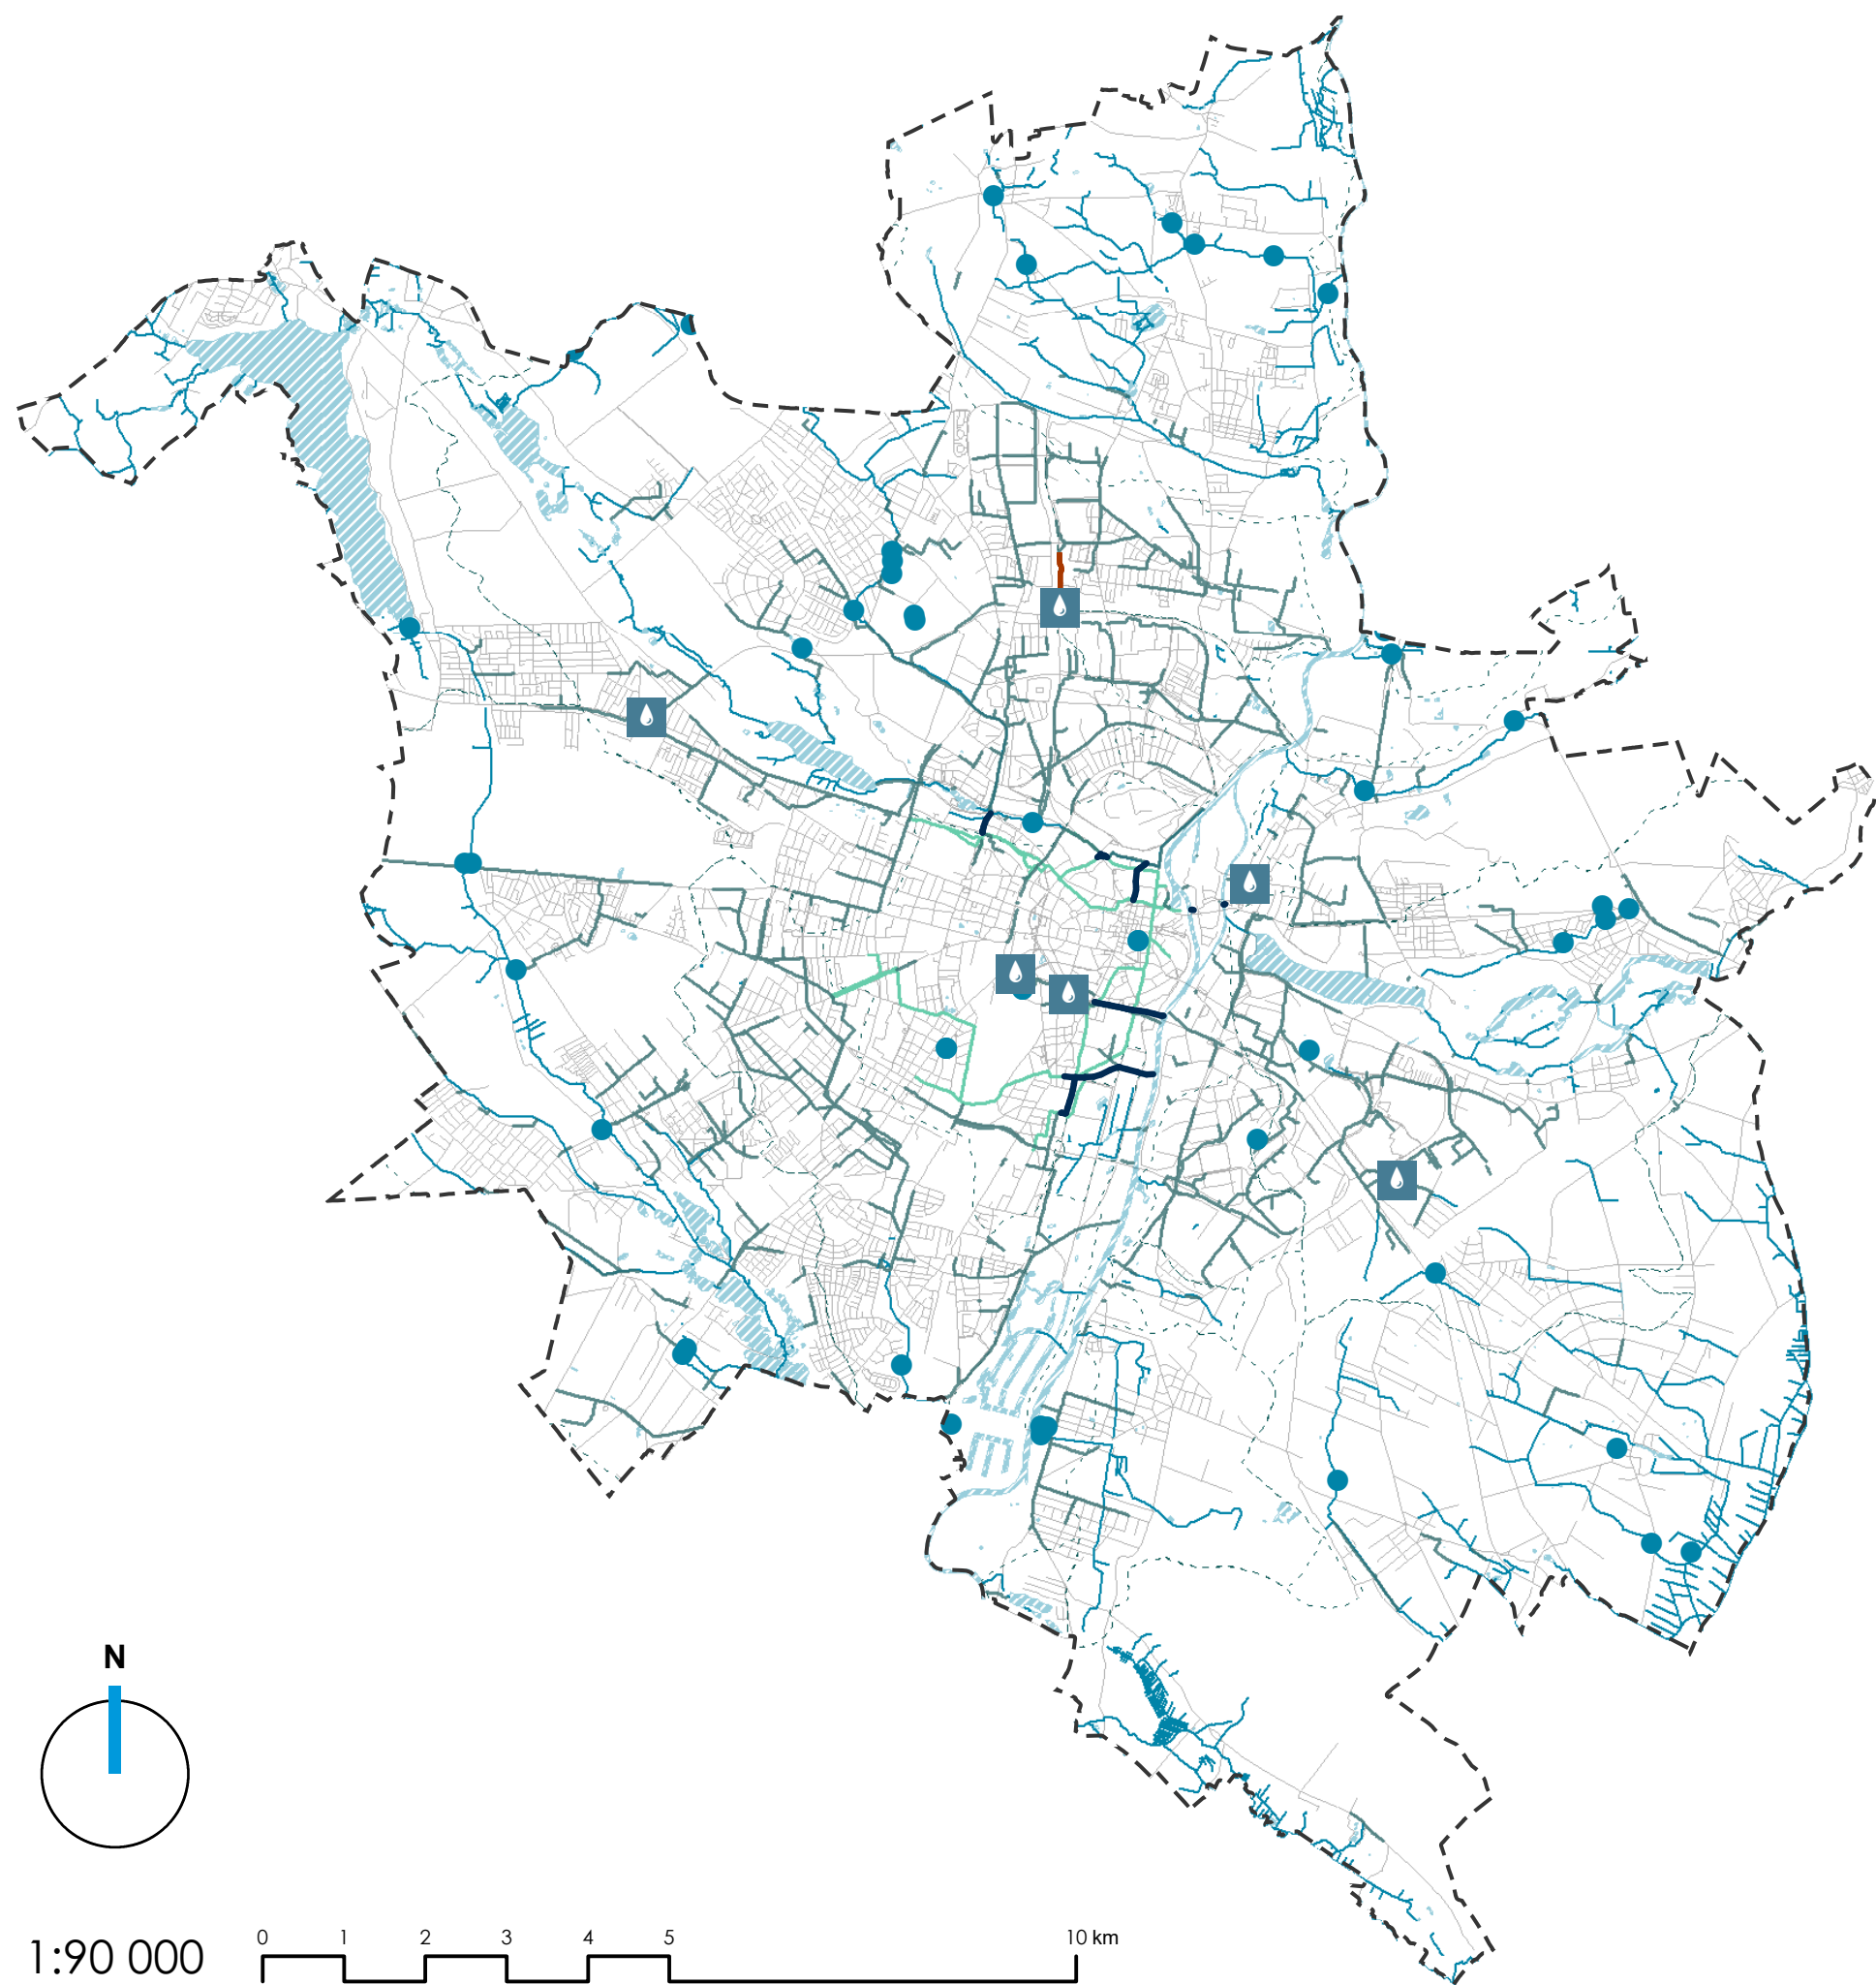


OZNACZENIA:

-  GRANICA MIASTA
-  KOLEKTORY KANALIZACJI DESZCZOWEJ
-  PRZEPOMPOWNIE WÓD OPADOWYCH
-  SIECI KANALIZACJI DESZCZOWEJ TŁOCZNEJ
-  KOLEKTORY KANALIZACJI OGÓLNOŚPŁAWNEJ
-  KOLEKTORY BURZOWE
-  GRANICE ZLEWNI
-  WODY POWIERZCHNIOWE
-  CIEKI I ROWY
-  ISTNIEJĄCE ZBIORNIKI RETENCYJNE
-  OSIE ULIC


STUDIUM UWARUNKOWAŃ I KIERUNKÓW ZAGOSPODAROWANIA PRZESTRZENNEGO MIASTA POZNANIA


UWARUNKOWANIA

SYSTEM ODWODNIENIA

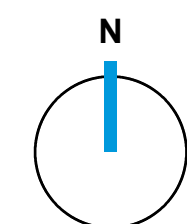

1:90 000

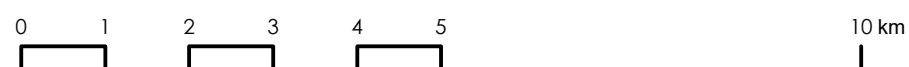

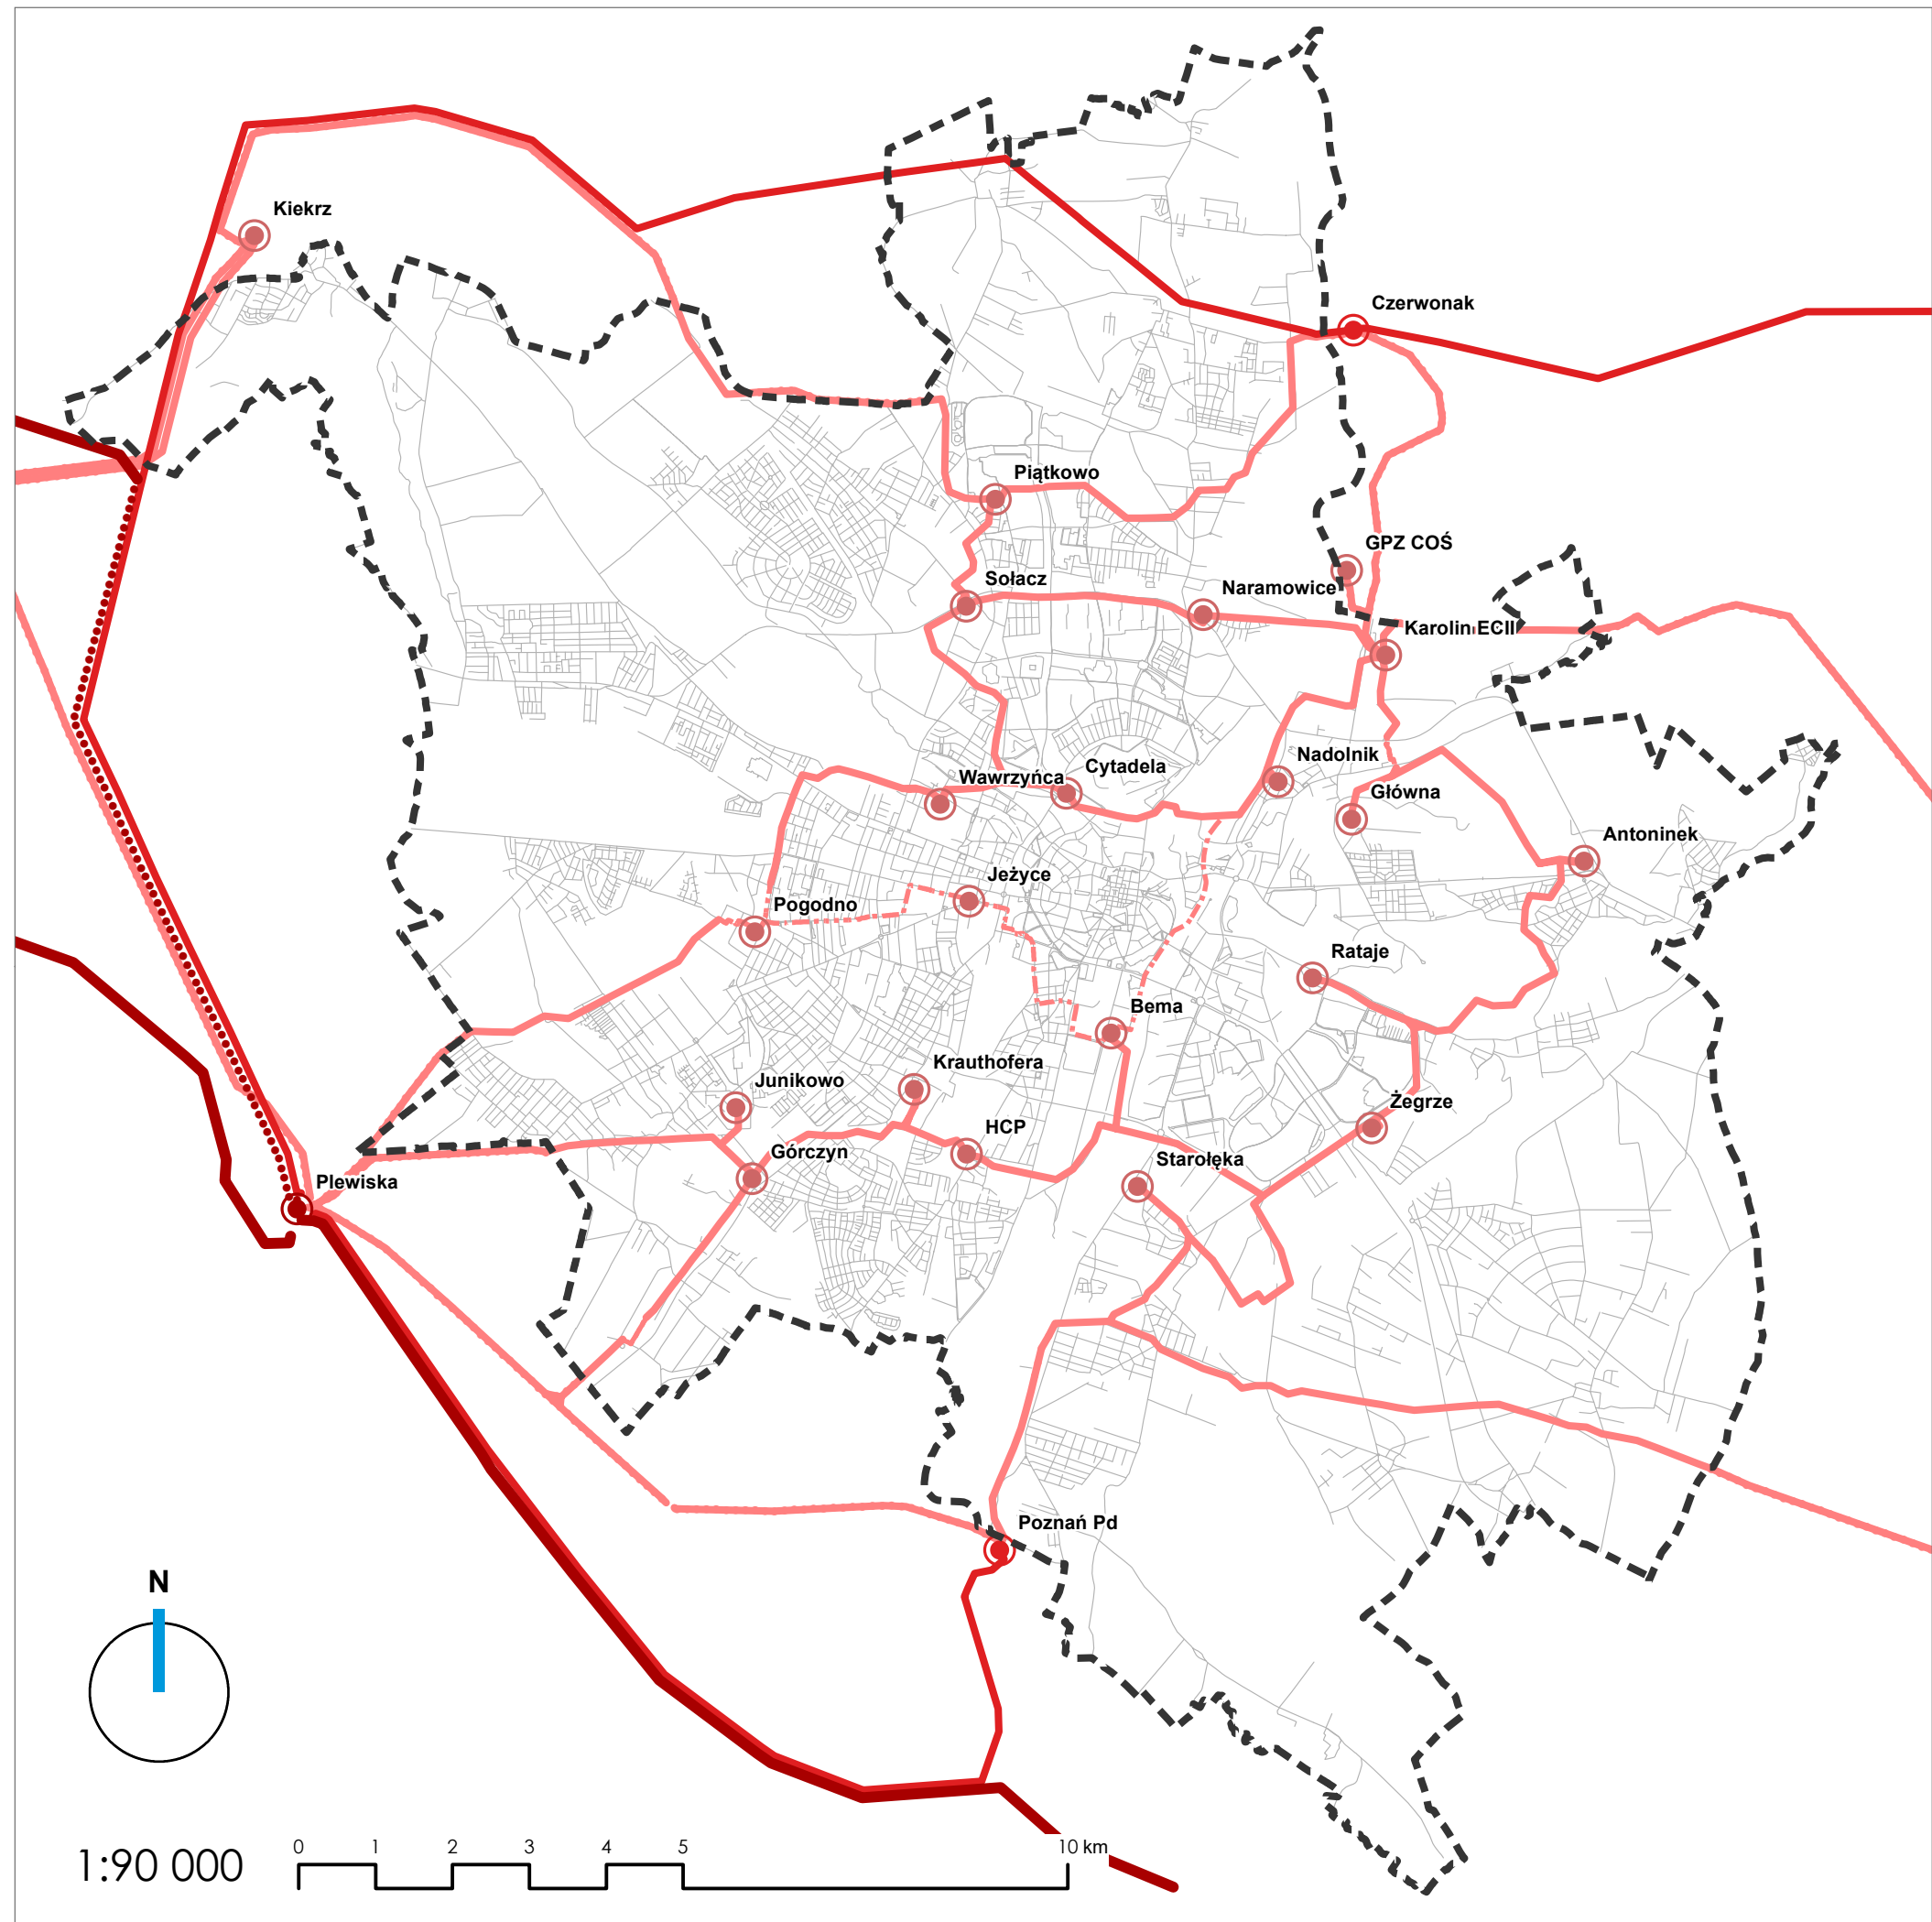


OZNACZENIA:

- GRANICA MIASTA
- GŁÓWNY PUNKT ZASILANIA 400/220/110KV
- GŁÓWNE PUNKTY ZASILANIA 220/110KV
- GŁÓWNE PUNKTY ZASILANIA 110KV/SN
- ISTNIEJĄCE LINIE NAPOWIETRZNE 400KV
- ISTNIEJĄCA LINIA NAPOWIETRZNA 400KV PO ŚLADZIE 220KV
- ISTNIEJĄCE LINIE NAPOWIETRZNE 220KV
- ISTNIEJĄCE LINIE NAPOWIETRZNE 110KV
- ISTNIEJĄCE LINIE KABLOWE 110KV
- OSIE ULIC

STUDIUM UWARUNKOWAŃ I KIERUNKÓW ZAGOSPODAROWANIA PRZESTRZENNEGO MIASTA POZNANIA

UWARUNKOWANIA

SYSTEM ELEKTROENERGETYCZNY

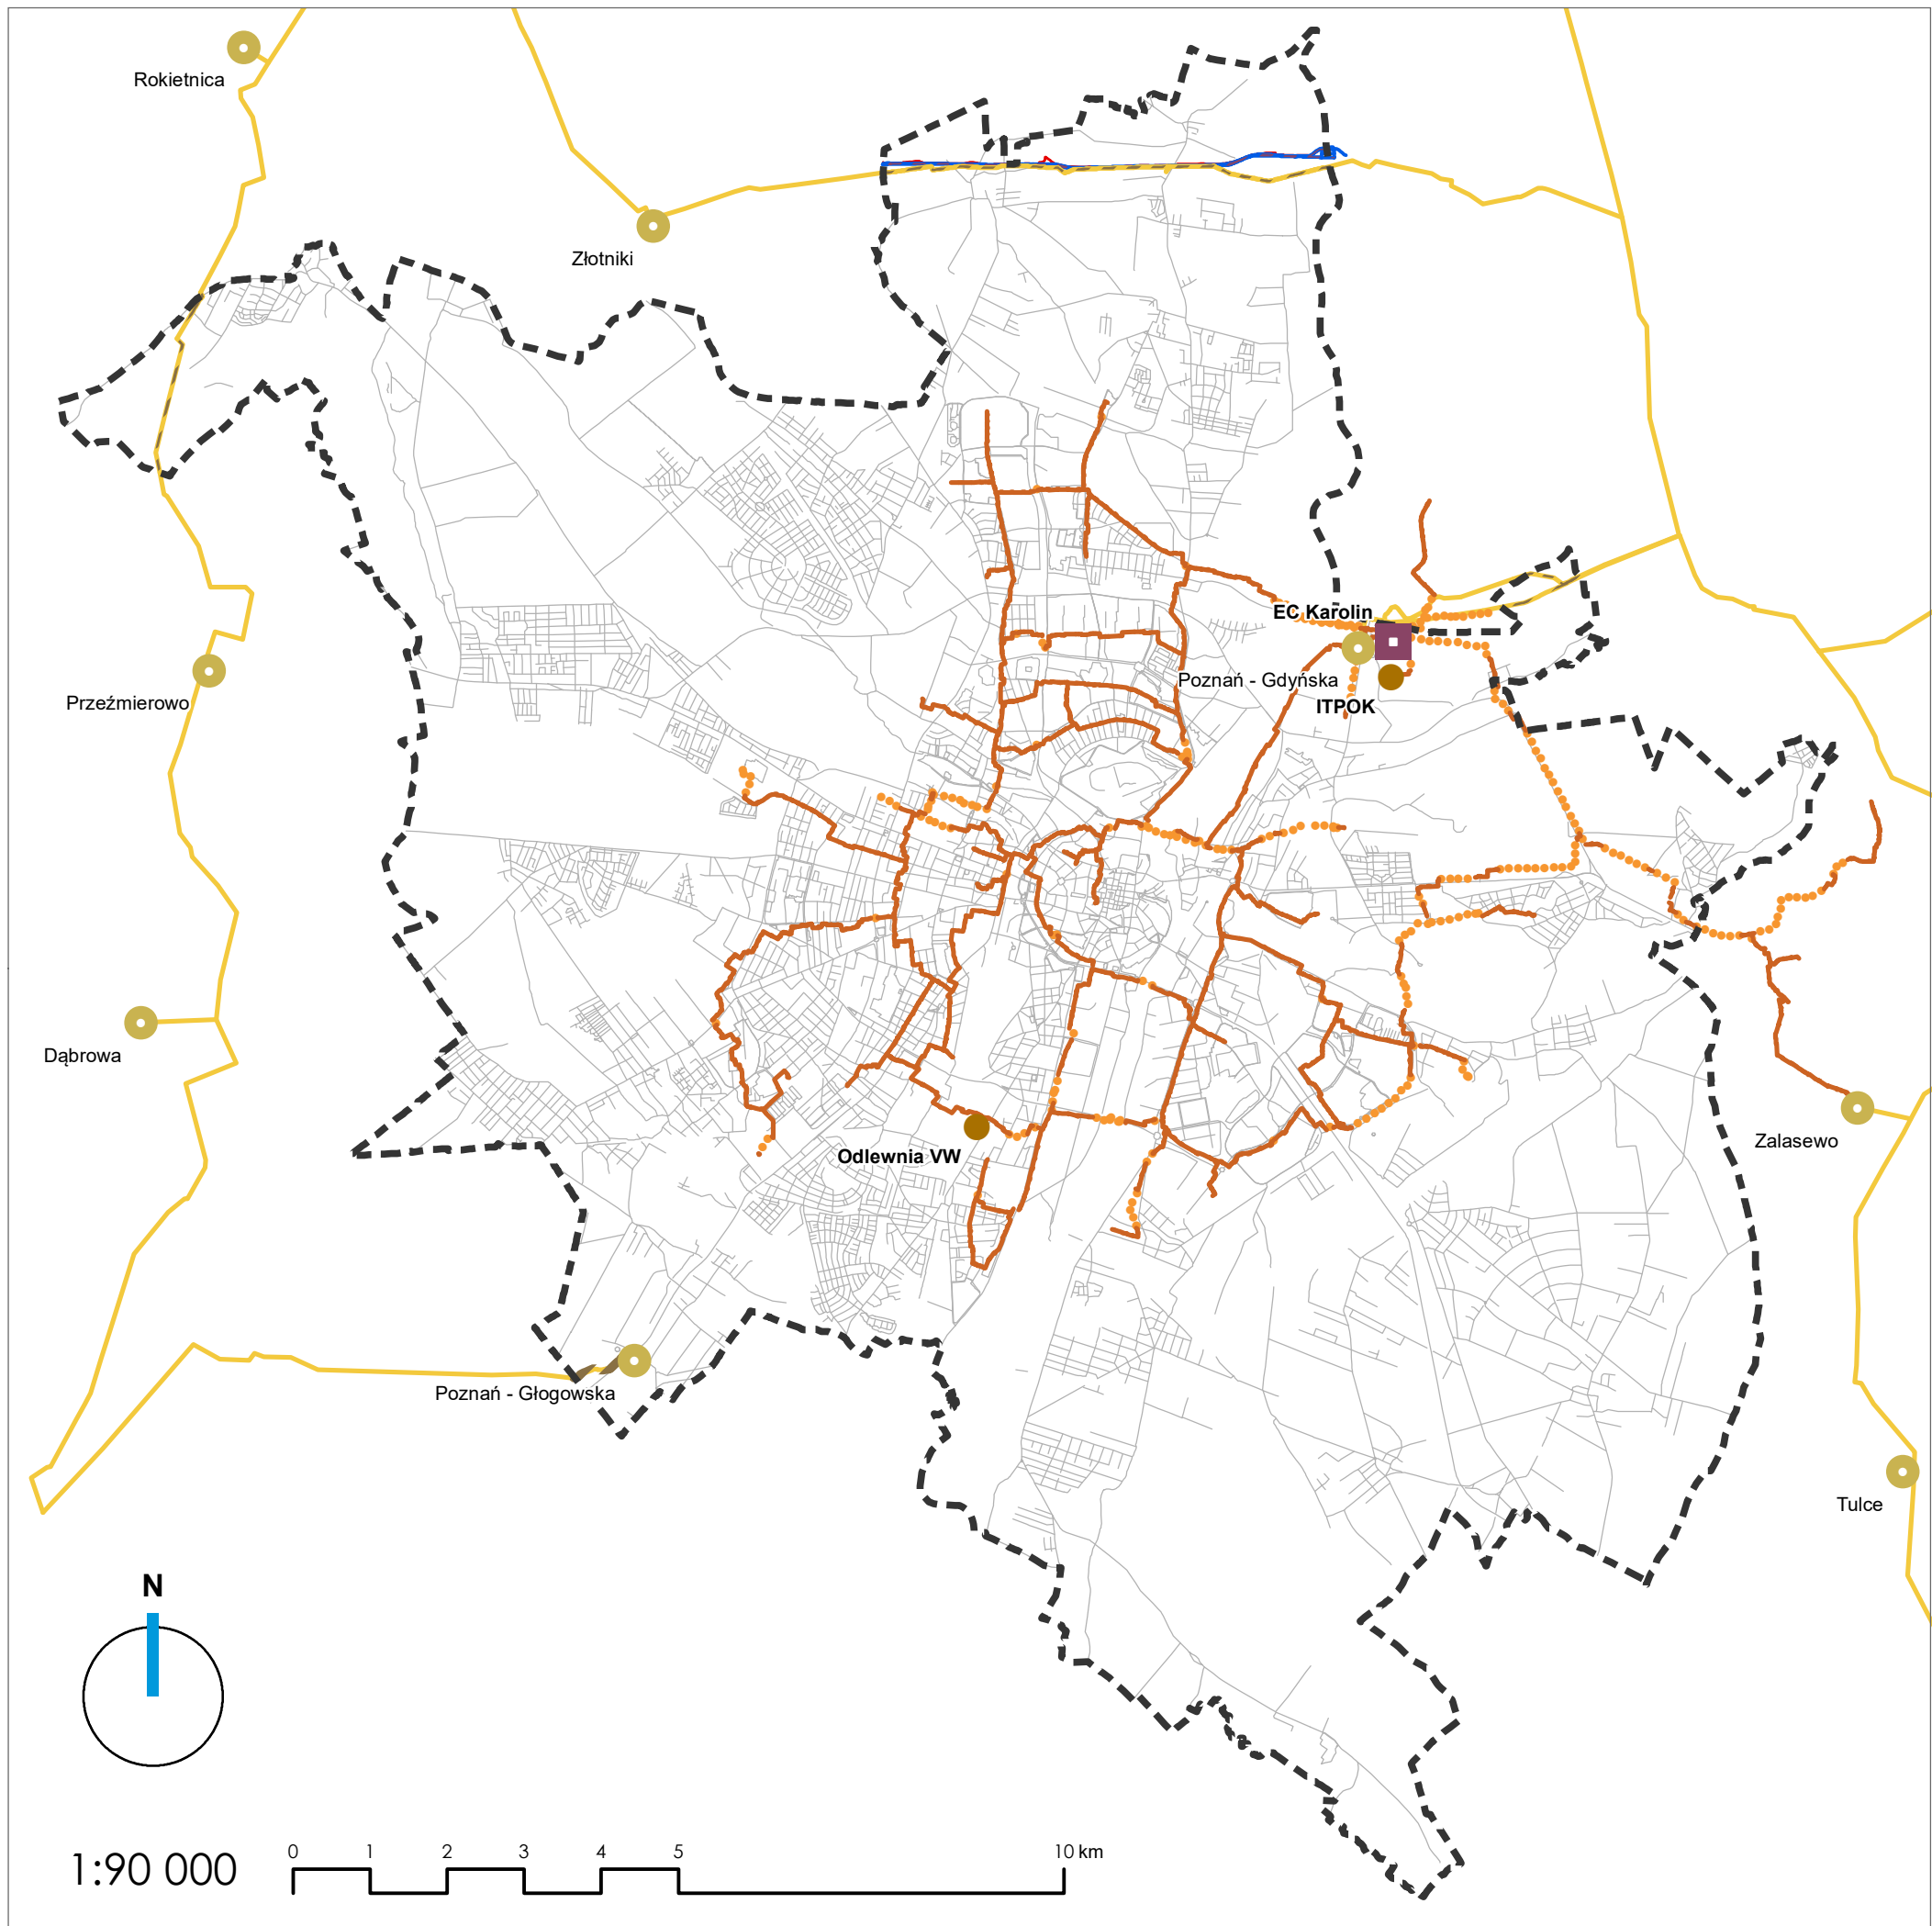


OZNACZENIA:

- GRANICA MIASTA
- GŁÓWNE ŹRÓDŁO CIEPŁA
- DODATKOWE ŹRÓDŁA CIEPŁA
- MAGISTRALE CIEPŁOWNICZE PODZIEMNE
- MAGISTRALE CIEPŁOWNICZE NADZIEMNE
- STACJE REDUKCYJNO-POMIAROWE I STOPNIA
- GAZOCIĄG WYSOKIEGO CIŚNIENIA
- STREFA KONTROLOWANA GAZOCIĄGU WYSOKIEGO CIŚNIENIA
- ROPOCIĄGI
- STREFA BEZPIECZEŃSTWA OD ROPOCIĄGU
- ŚWIATŁOWÓD
- OSIE ULIC

**STUDIUM UWARUNKOWAŃ I KIERUNKÓW
ZAGOSPODAROWANIA PRZESTRZENNEGO
MIASTA POZNANIA**

UWARUNKOWANIA

**SYSTEM CIEPŁOWNICZY,
GAZOWNICZY I ROPOCIĄGI**

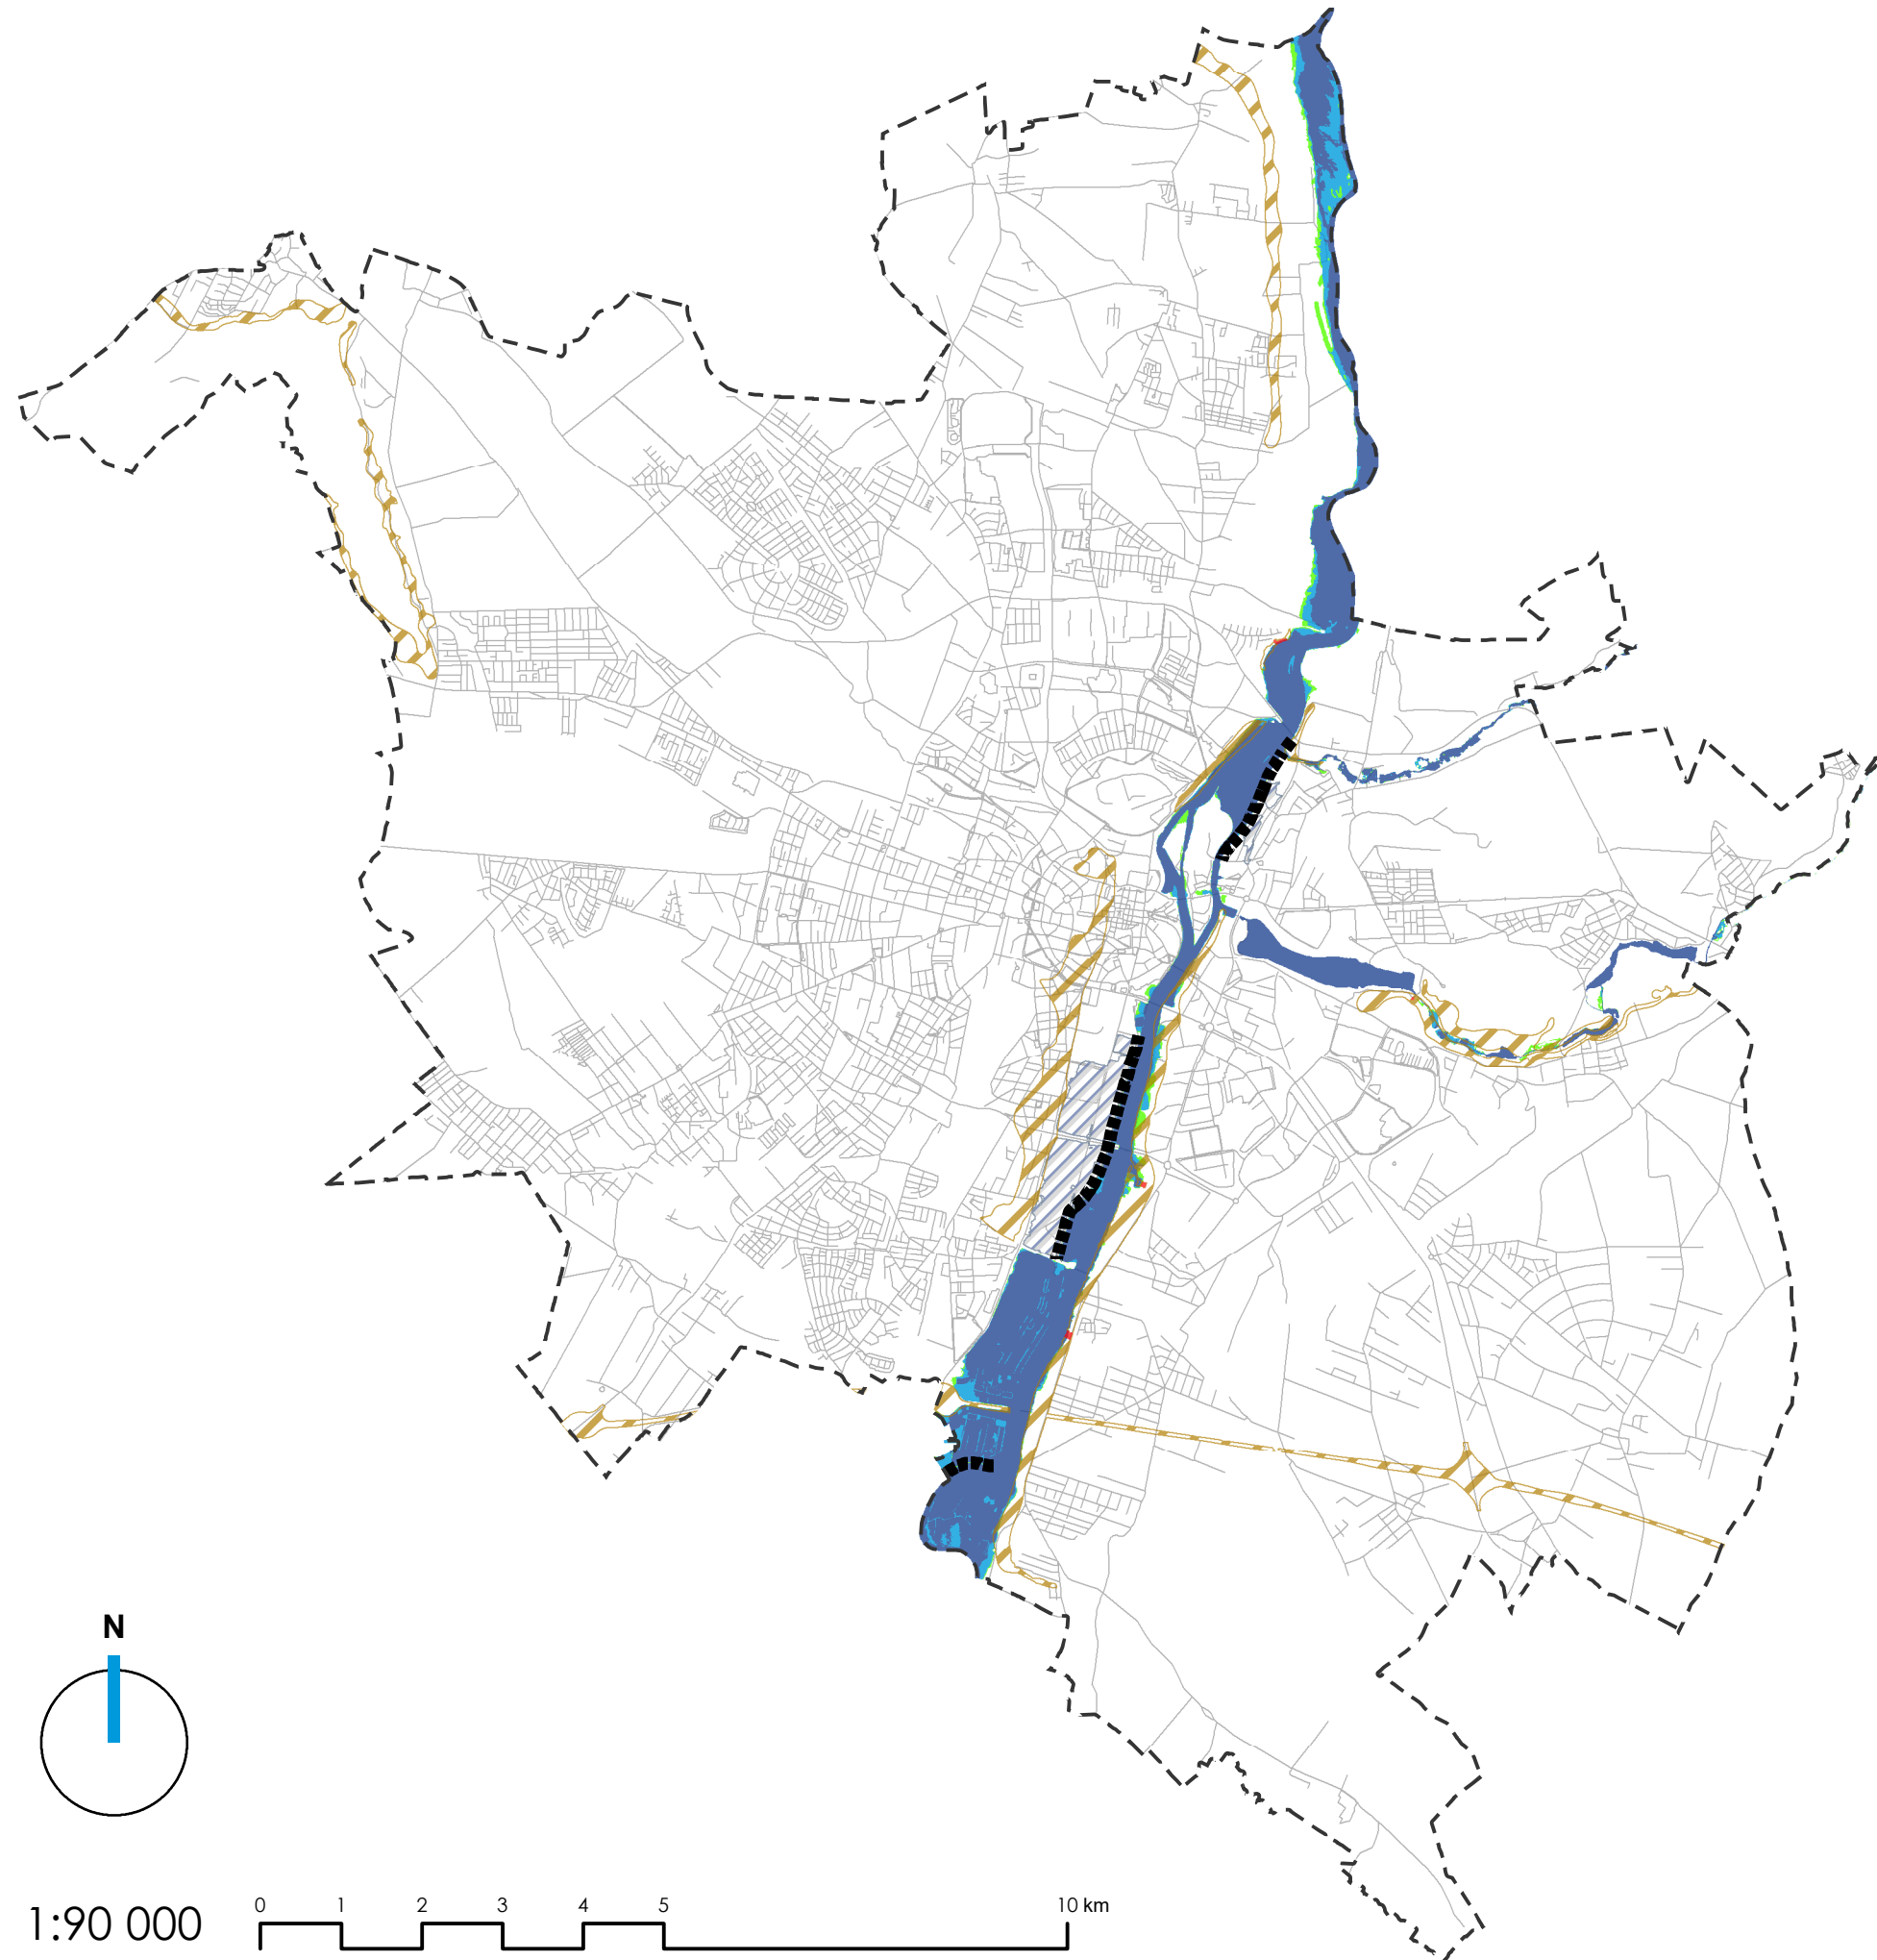

OZNACZENIA:

GRANICA MIASTA

GRANICA OBSZARU SZCZEGÓLNEGO ZAGROŻENIA POWODZIĄ, NA KTÓRYM PRWADOPODOBIENSTWO WYSTĄPIENIA POWODZI JEST:

WYSOKIE I WYNOSI RAZ NA 10 LAT (Q 10%)

ŚREDNIE I WYNOSI RAZ NA 100 LAT (Q 1%)

GRANICA OBSZARU, DLA KTÓREGO PRAWDOPODOBIENSTWO WYSTĄPIENIA POWODZI JEST NISKIE I WYNOSI RAZ NA 500 LAT (Q 0,2%)

WAŁY PRZECIWPOWODZIOWE

OBSZARY NARAŻONE NA ZALANIE W PRZYPADKU ZNISZCZENIA LUB USZKODZENIA WAŁU PRZECIWPOWODZIOWEGO

TERENY ZAGROŻONE RUCHAMI MASOWYMI ZIEMI


OSUWISKA

OSIE ULIC

STUDIUM UWARUNKOWAŃ I KIERUNKÓW ZAGOSPODAROWANIA PRZESTRZENNEGO MIASTA POZNANIA

UWARUNKOWANIA

ELEMENTY ŚRODOWISKA STANOWIĄCE ZAGROŻENIA BEZPIECZEŃSTWA LUDNOŚCI I JEJ MIENIA

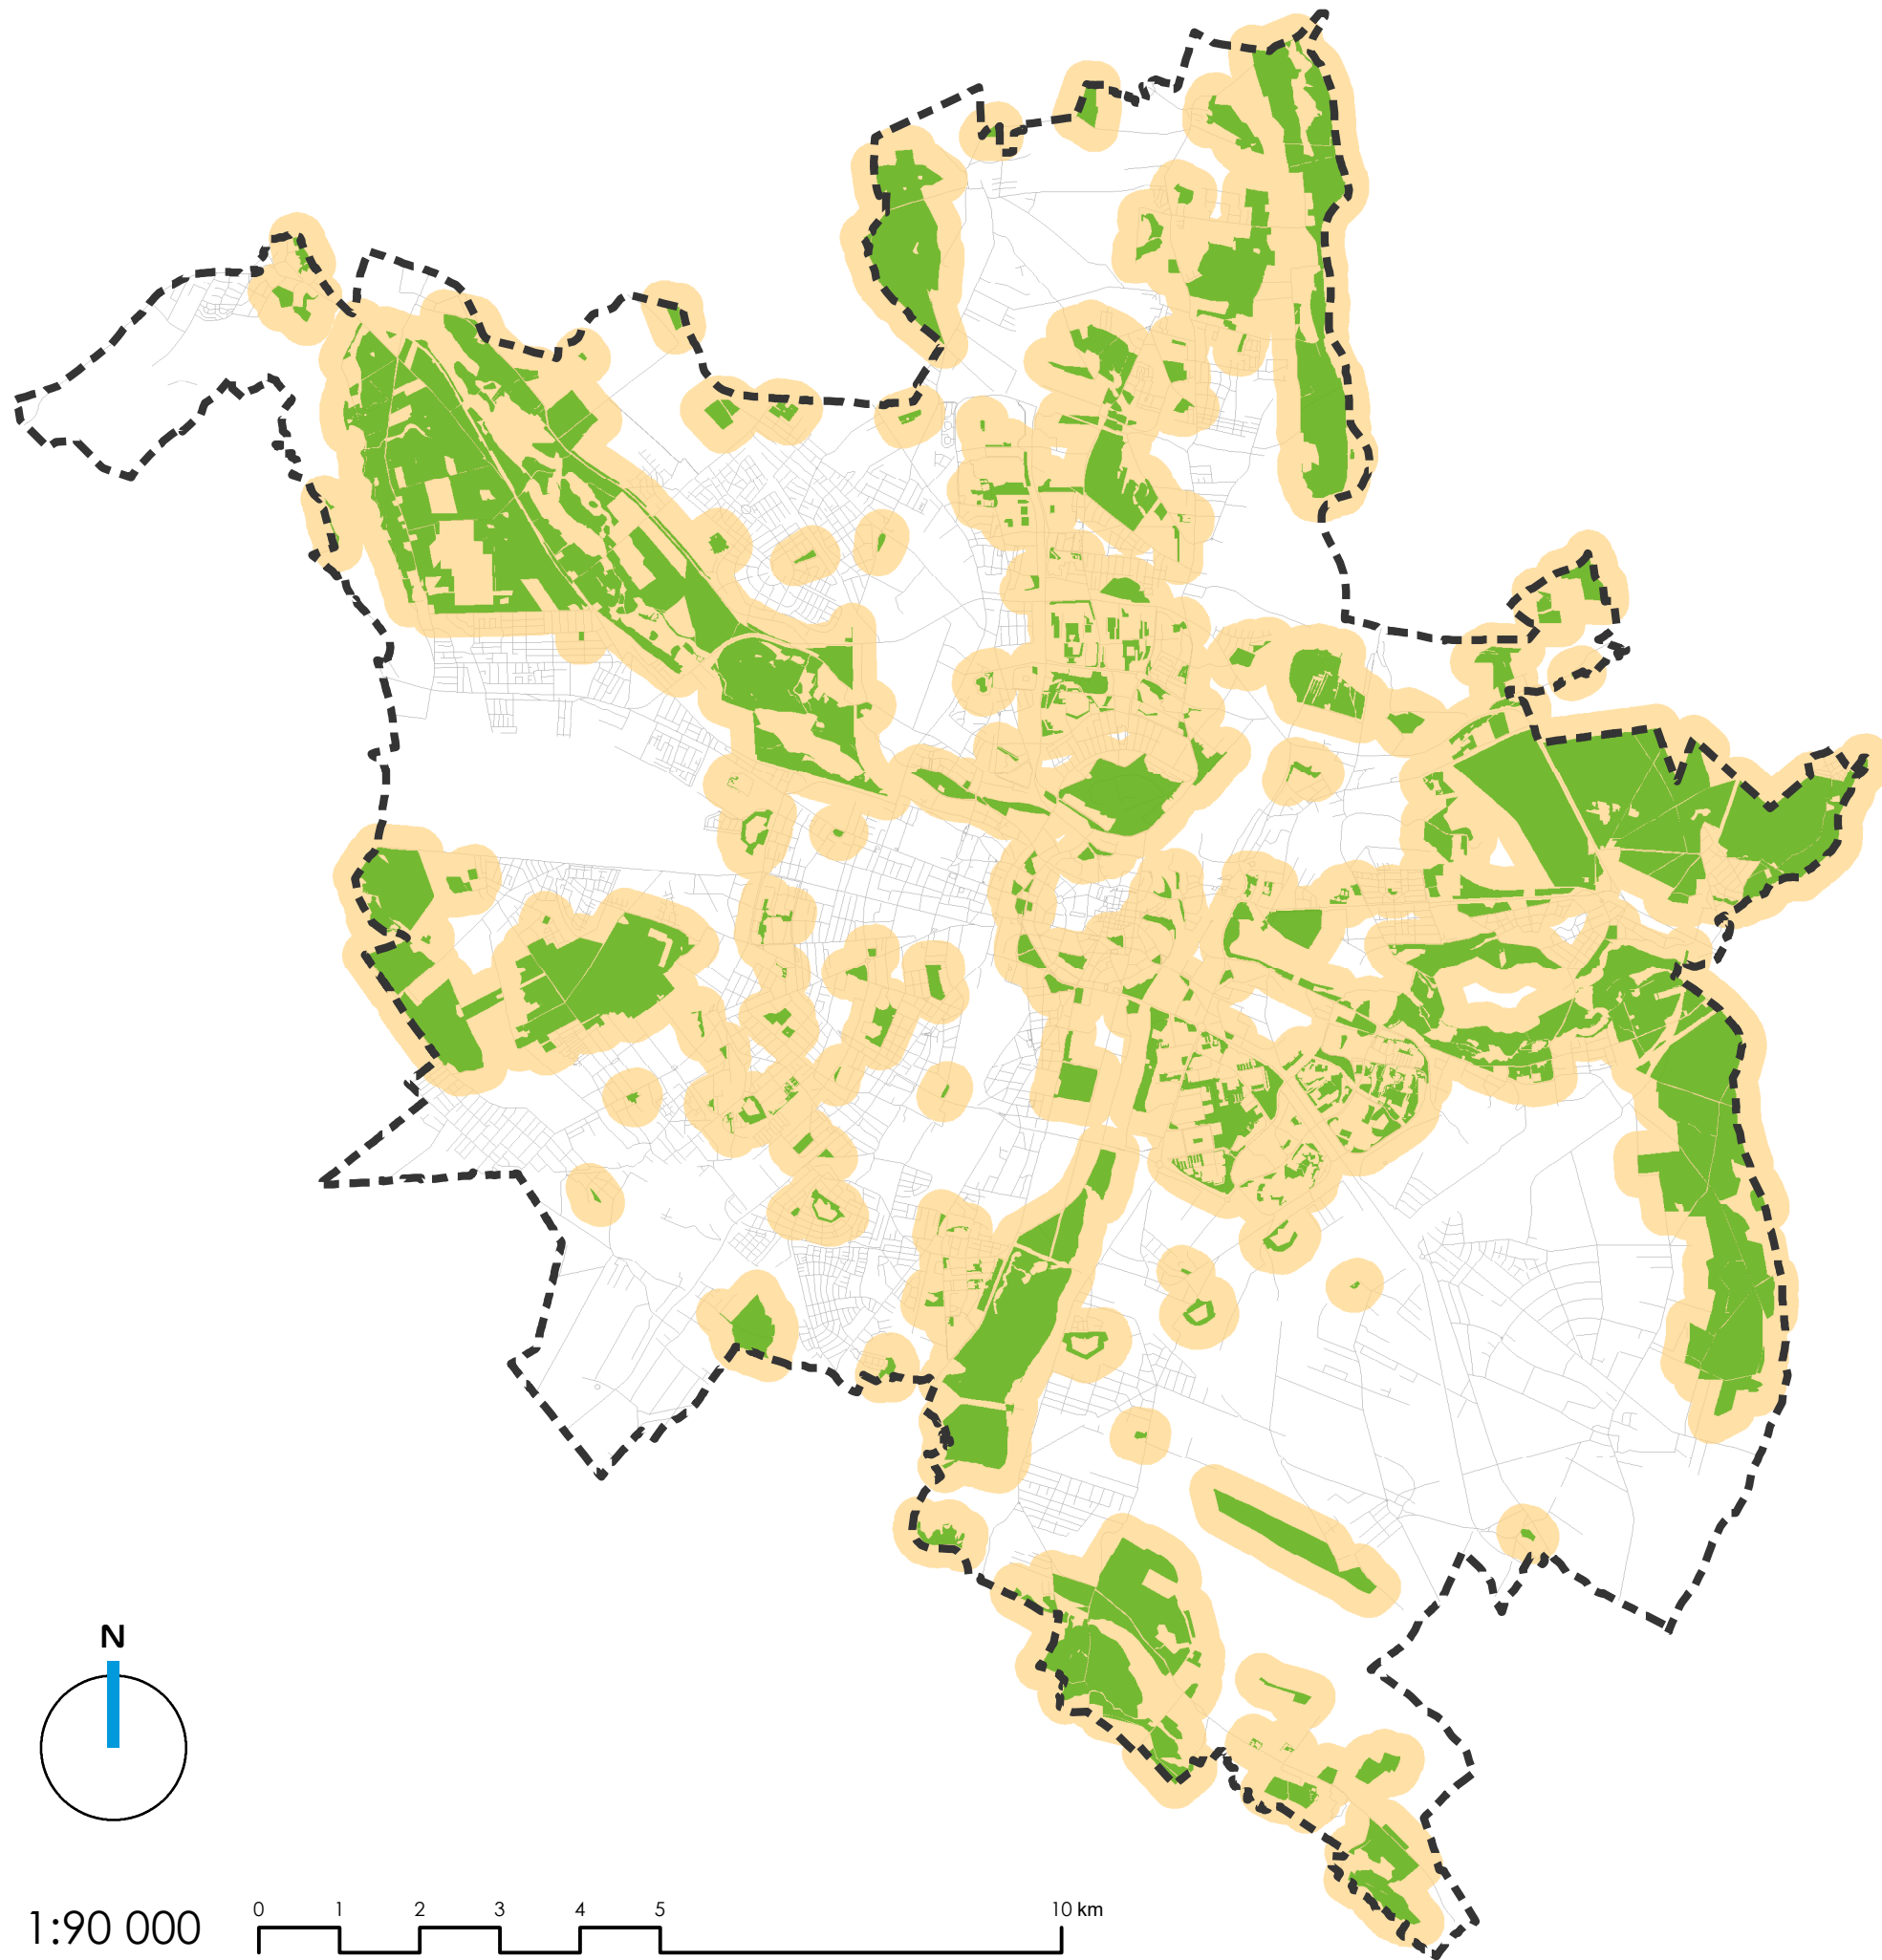


OZNACZENIA:

- GRANICA MIASTA
- ZIELEŃ URZĄDZONA ORAZ LASY O POWIERZCHNI POWYŻEJ 0,5 HA
- DOSTĘPNOŚĆ W ZASIĘGU 300 METRÓW
- OSIE ULIC

**STUDIUM UWARUNKOWAŃ I KIERUNKÓW
ZAGOSPODAROWANIA PRZESTRZENNEGO
MIASTA POZNANIA**

UWARUNKOWANIA

DOSTĘPNOŚĆ TERENÓW ZIELENI

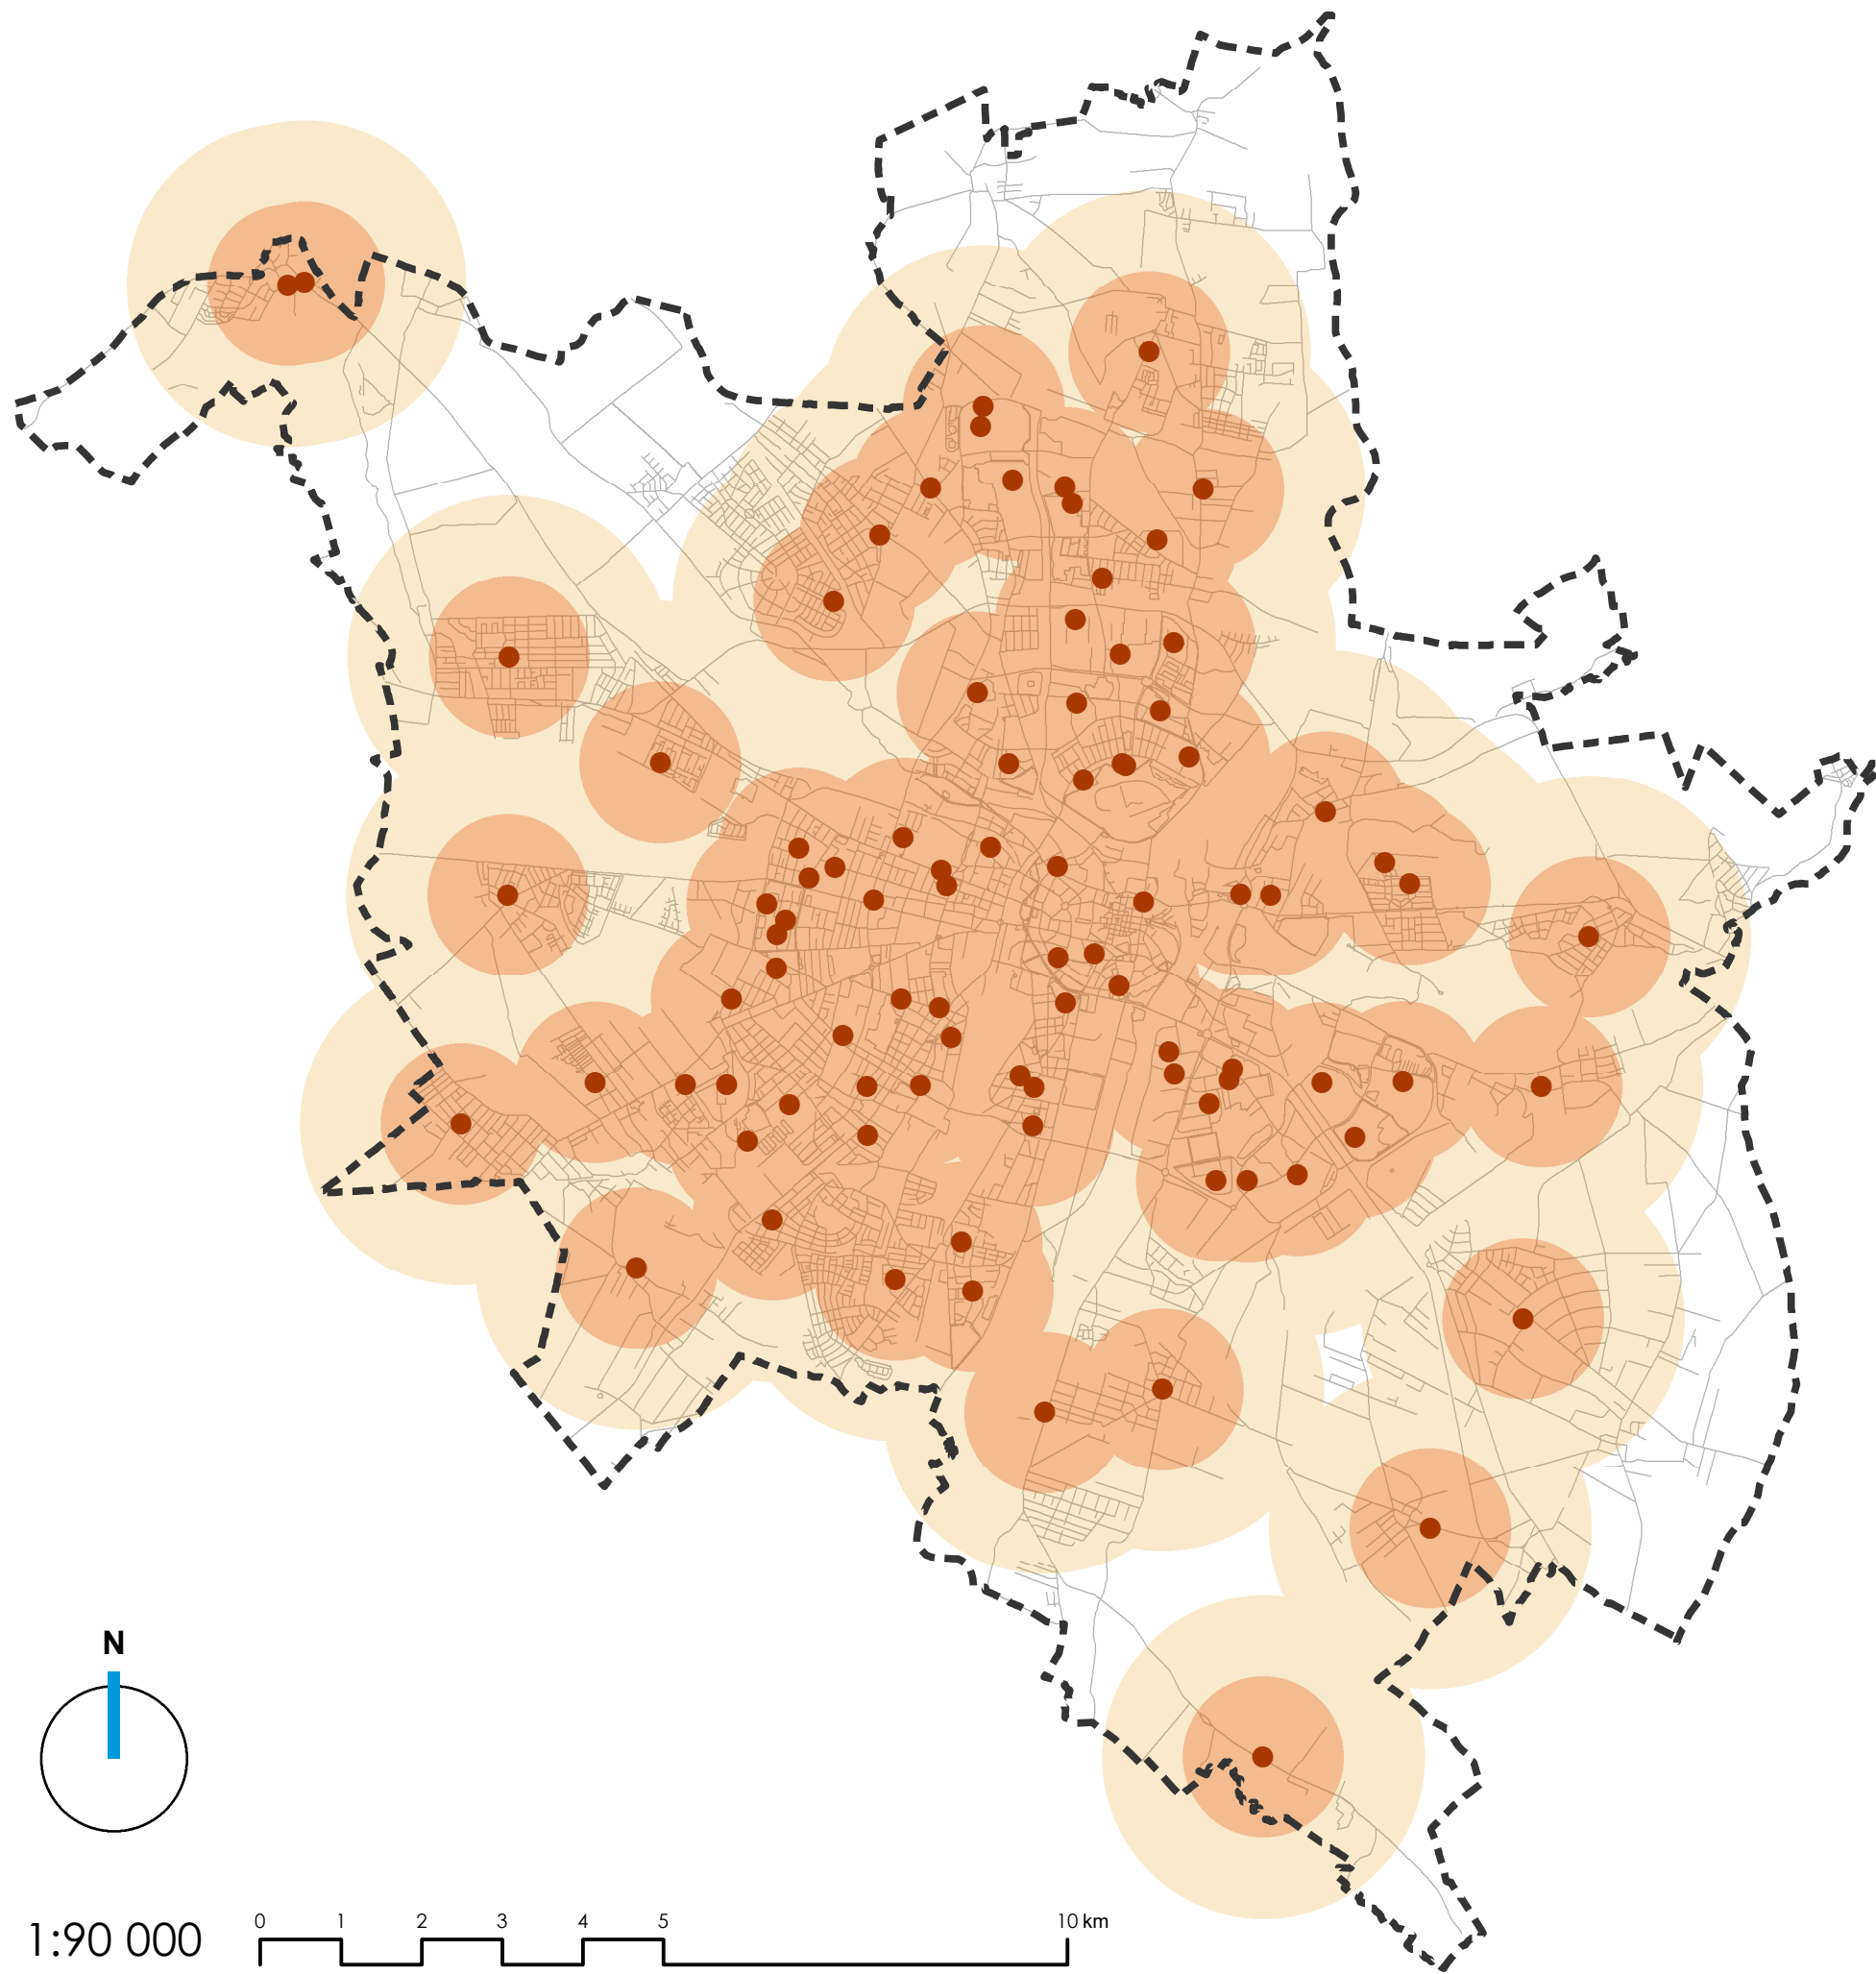


OZNACZENIA:

-  GRANICA MIASTA
-  SZKOŁY PODSTAWOWE
-  DOSTĘPNOŚĆ W ZASIĘGU 1 KM
-  DOSTĘPNOŚĆ W ZASIĘGU 2 KM
-  OSIE ULIC



**STUDIUM UWARUNKOWAŃ I KIERUNKÓW
ZAGOSPODAROWANIA PRZESTRZENNEGO
MIASTA POZNANIA**

UWARUNKOWANIA

**DOSTĘPNOŚĆ
SZKÓŁ PODSTAWOWYCH**

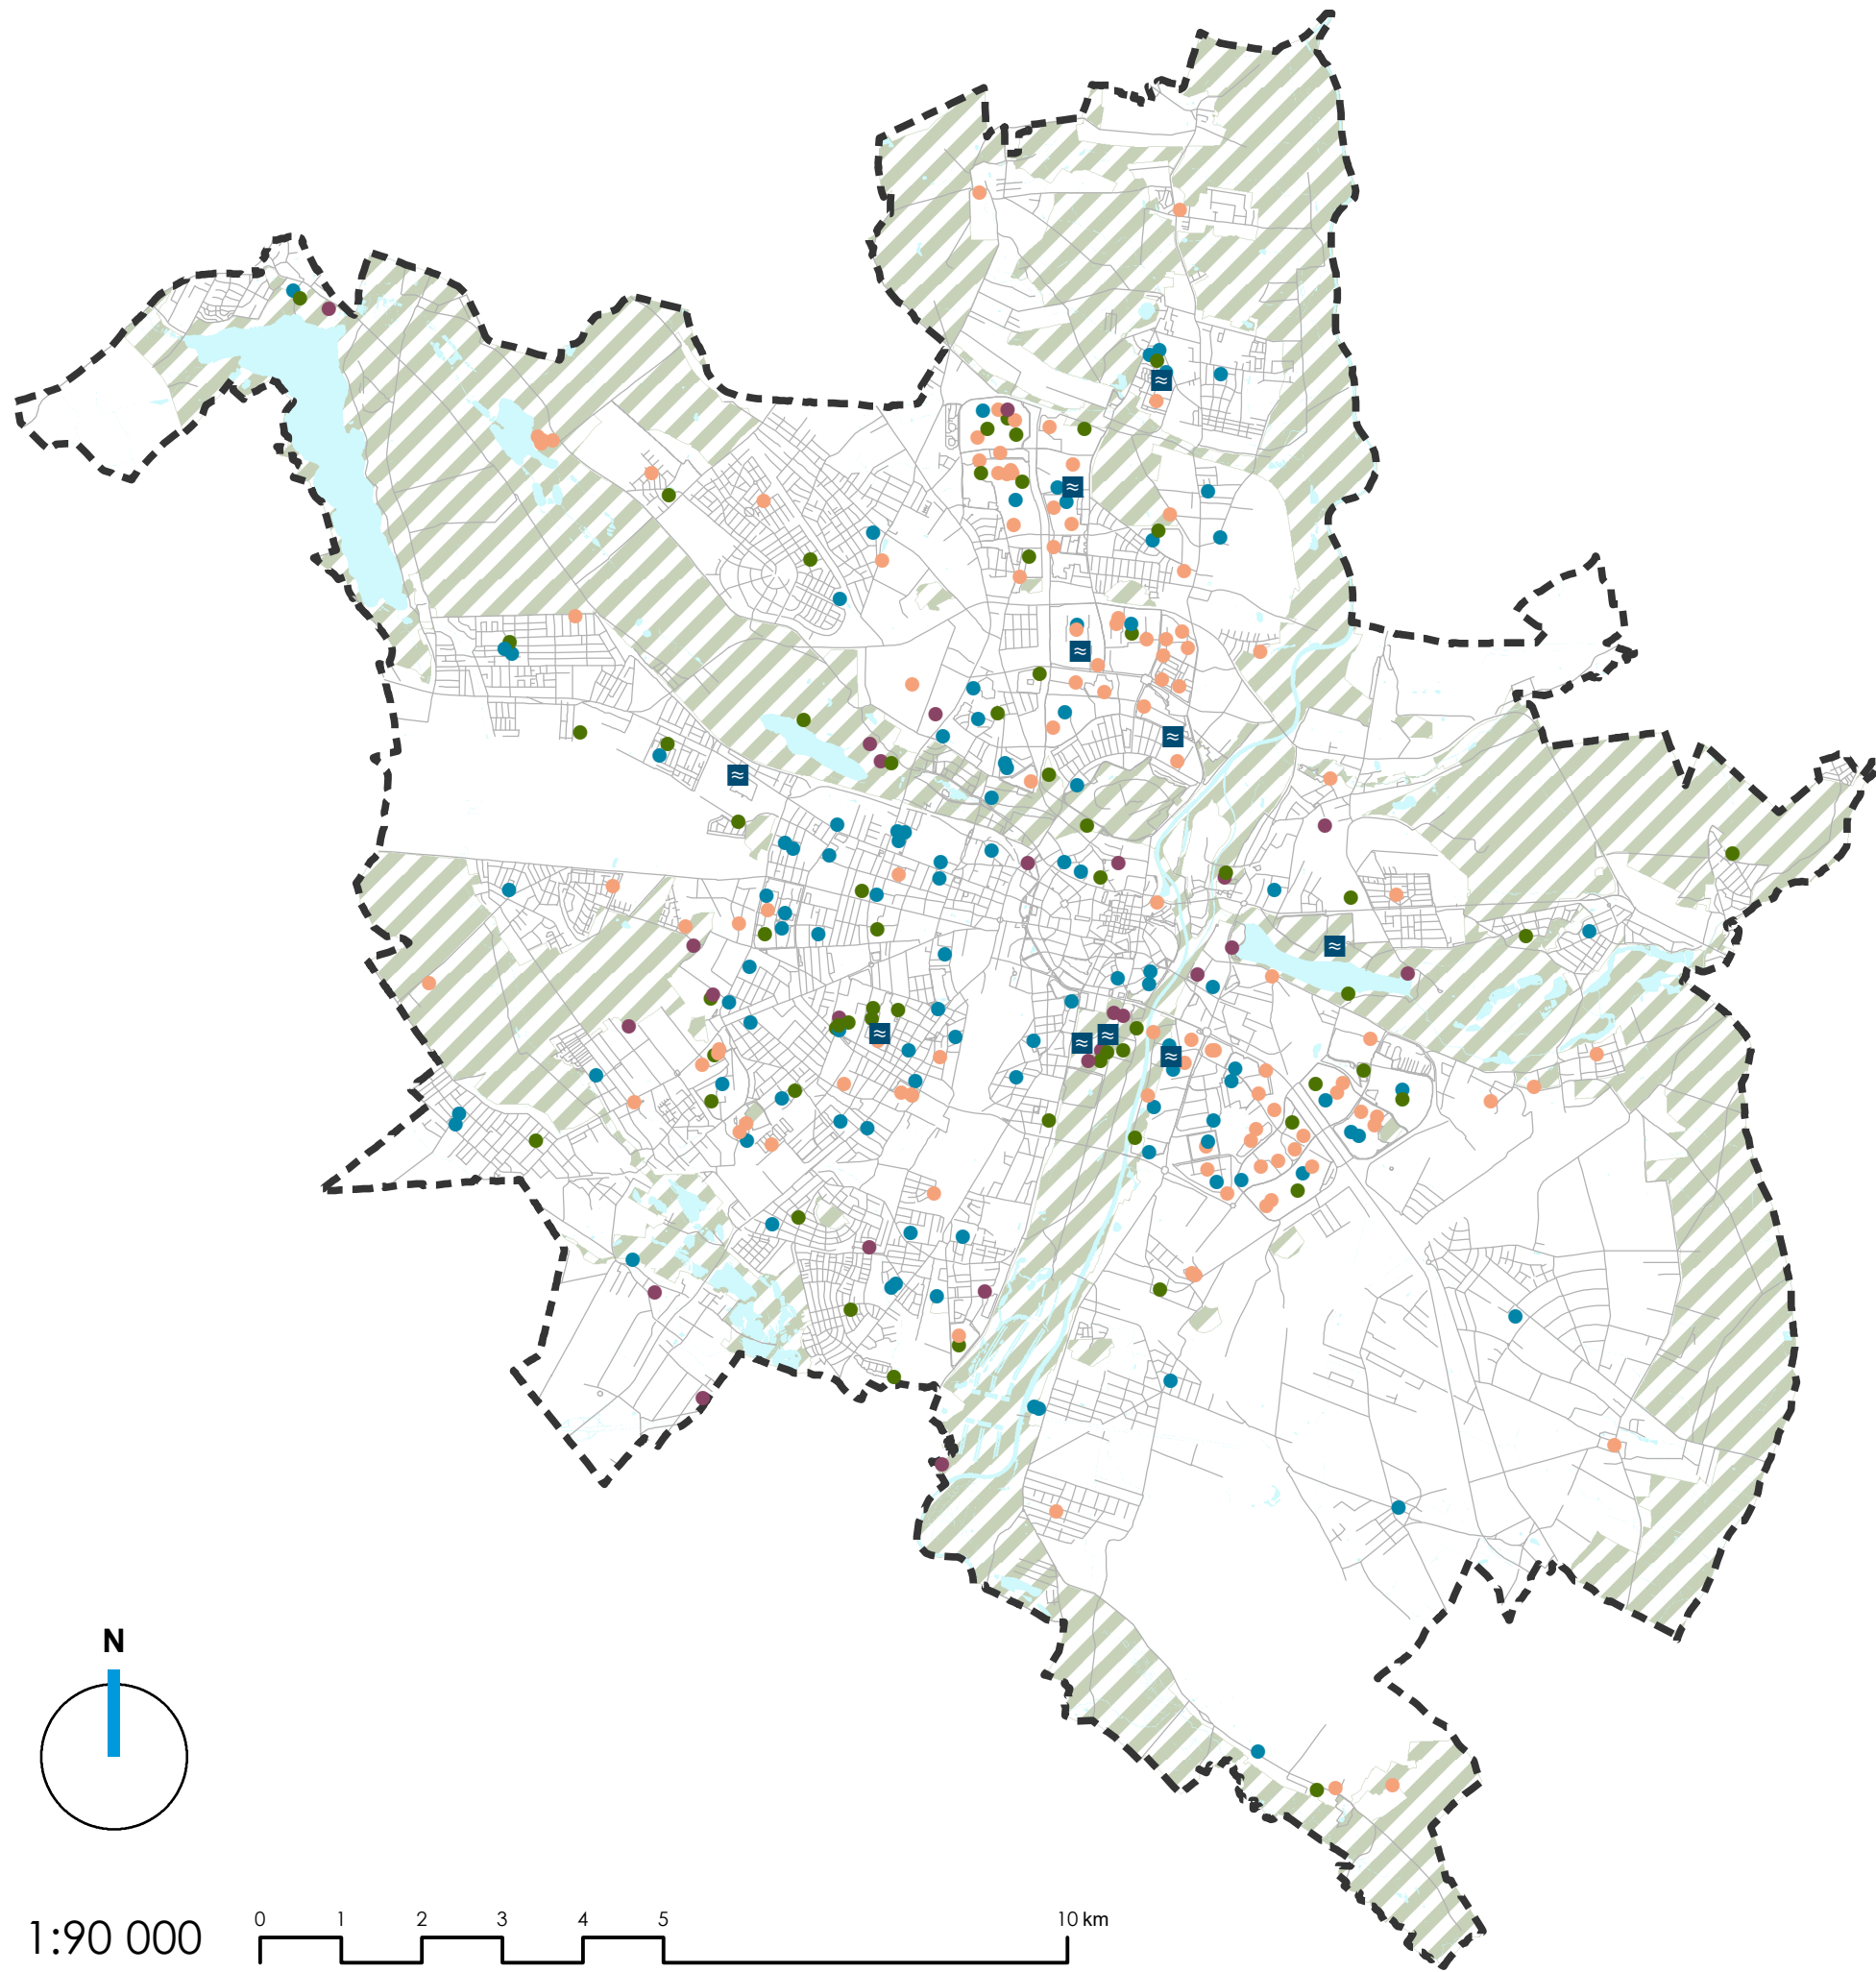


OZNACZENIA:

  -  GRANICA MIASTA
-  PŁYWALNIE KRYTE
-  OBIEKTY SPORTOWE KUBATUROWE
-  OBIEKTY SPORTOWE PRZY SZKOŁACH
-  ORLIKI, ZESPOŁY BOISK
-  MAŁE BOISKA
-  KLINY ZIELENI
-  WODY POWIERZCHNIOWE
-  OSIE ULIC

STUDIUM UWARUNKOWAŃ I KIERUNKÓW ZAGOSPODAROWANIA PRZESTRZENNEGO MIASTA POZNANIA

UWARUNKOWANIA

ROZMIESZCZENIE BAZY SPORTOWO-REKREACYJNEJ

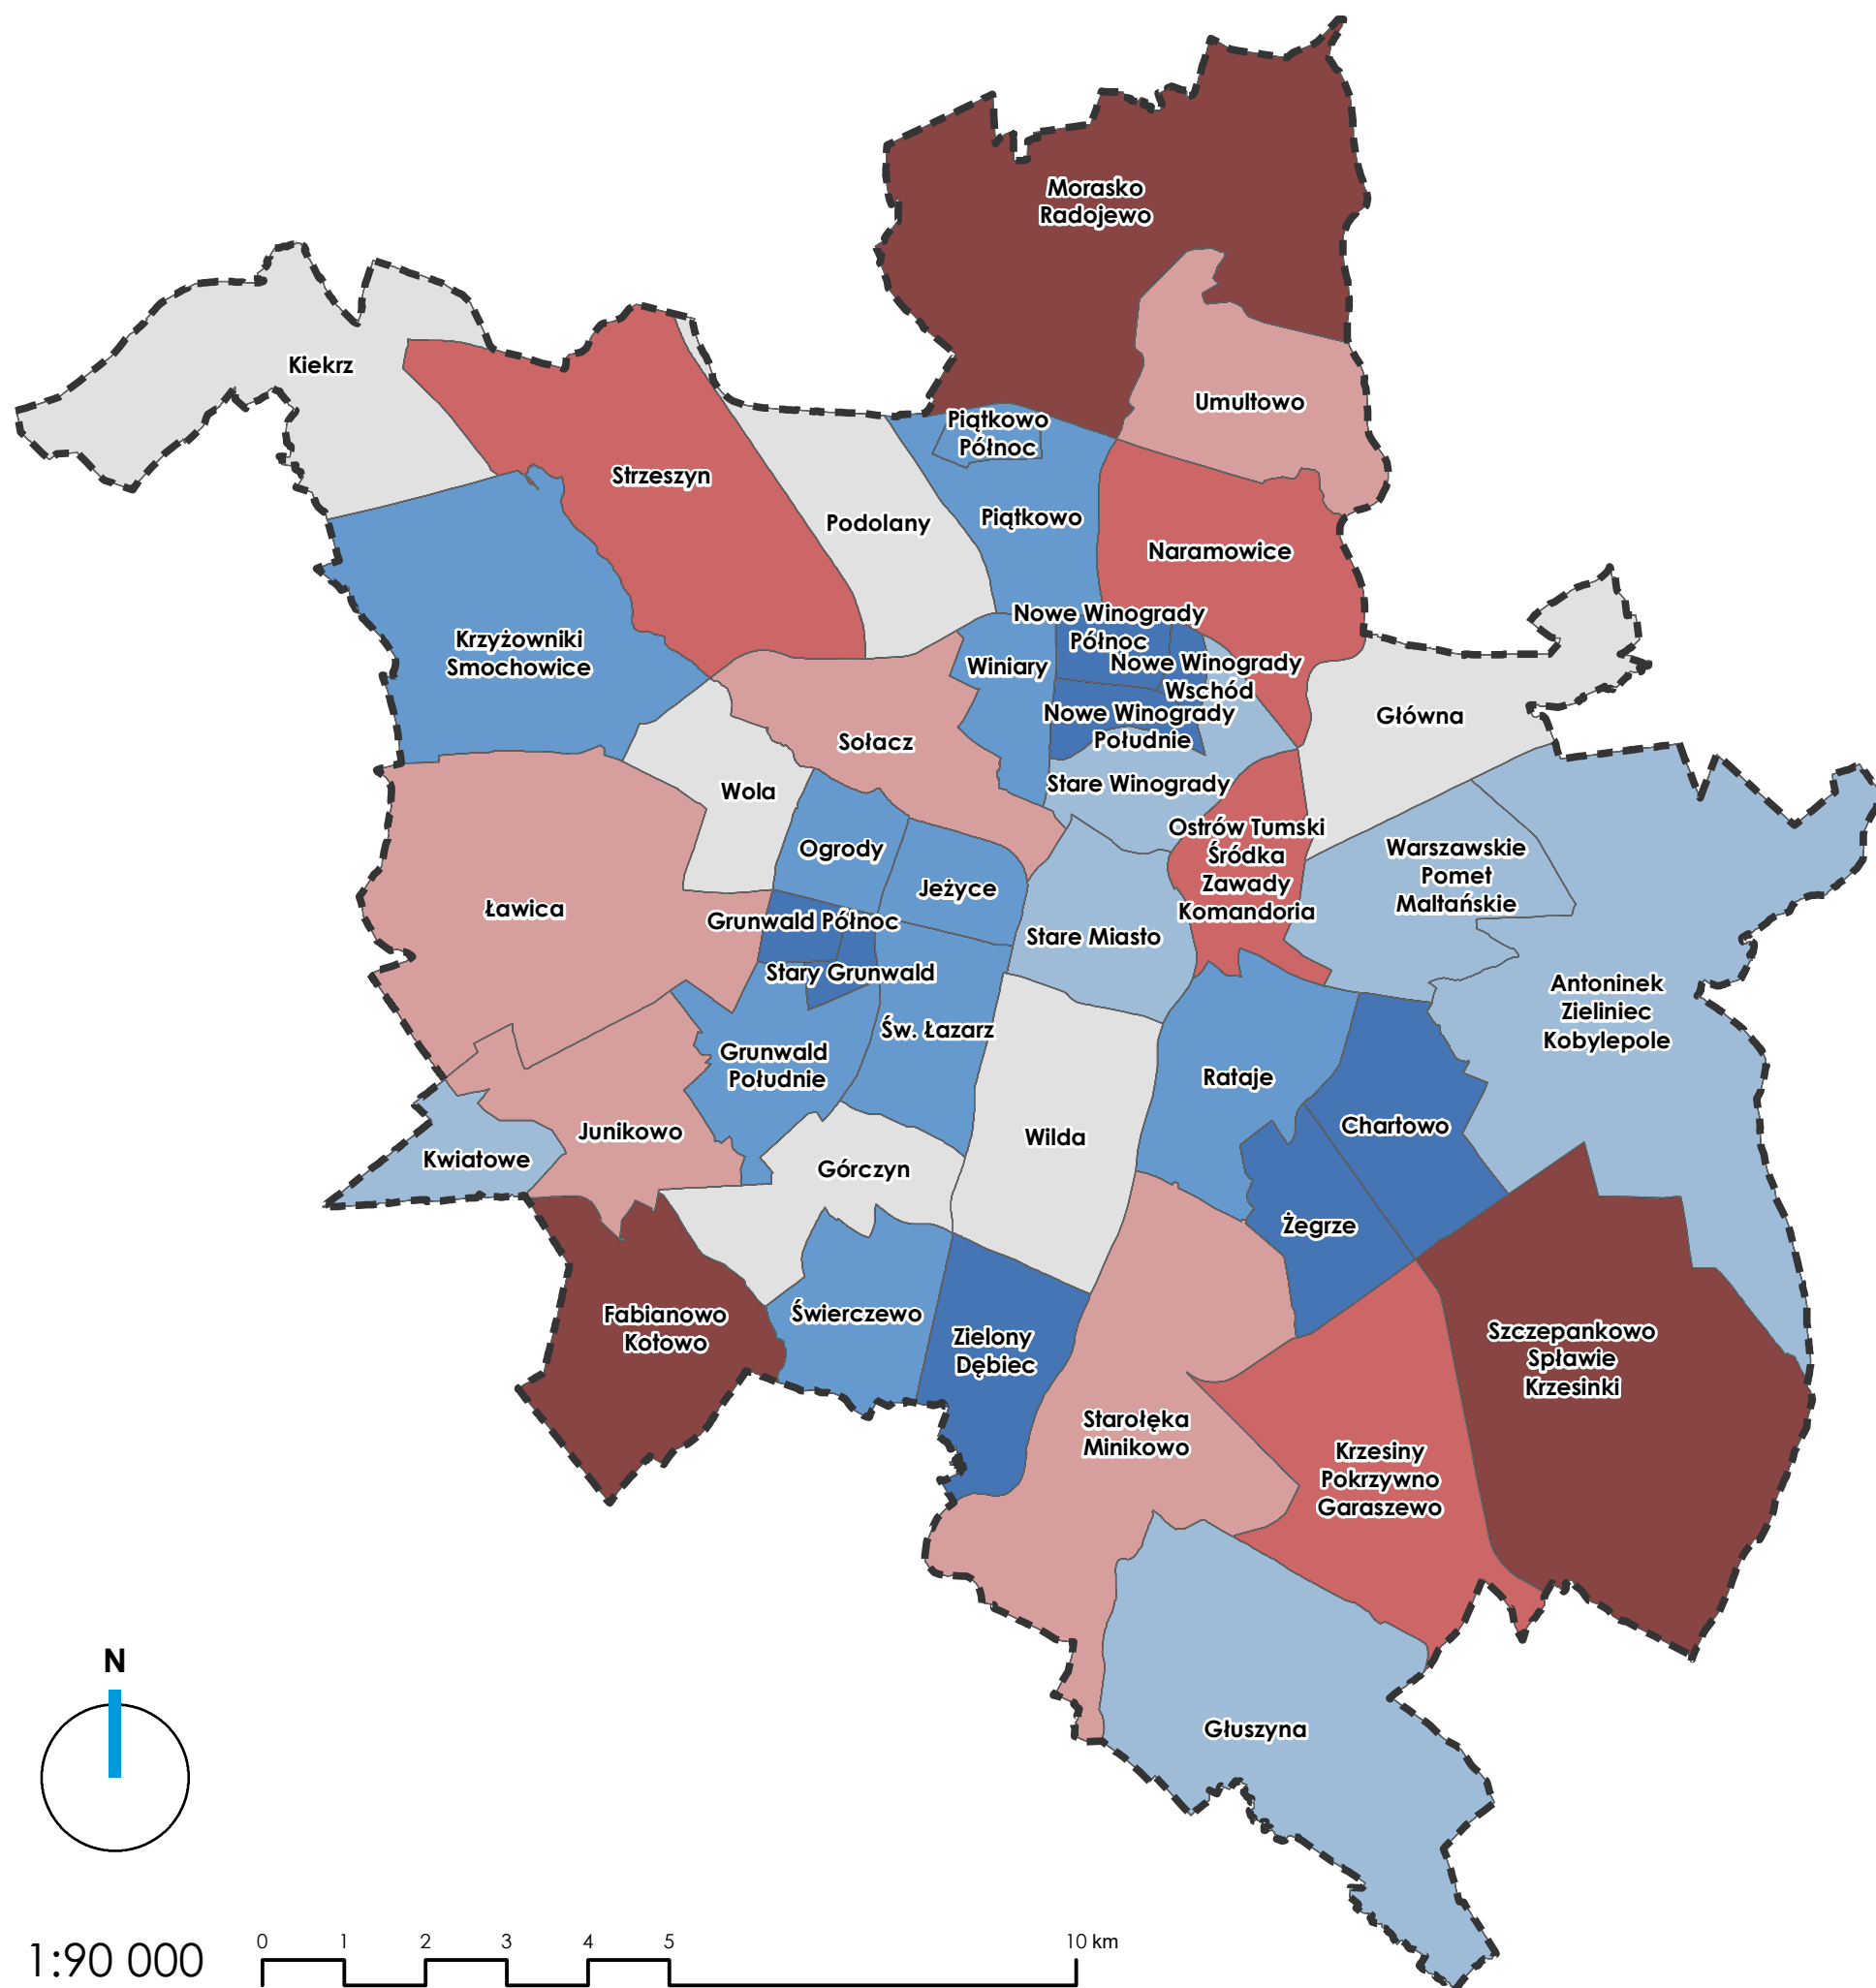

OZNACZENIA:

- GRANICA MIASTA
- GRANICE RAD OSIEDLI


PROCENTOWA PROGNOZOWANA ZMIANA LICZBY MIESZKAŃCÓW W LATACH 2020-2050

- OD -47 DO -40
- OD -39 DO -20
- OD -19 DO -5
- OD -4 DO 5
- OD 6 DO 20
- OD 21 DO 40
- OD 41 DO 119

STUDIUM UWARUNKOWAŃ I KIERUNKÓW ZAGOSPODAROWANIA PRZESTRZENNEGO MIASTA POZNANIA

UWARUNKOWANIA

ZMIANY W LICZBIE MIESZKAŃCÓW POZNANIA DO 2050 R. WEDŁUG OBSZARÓW RAD OSIEDLI (NA PODSTAWIE PROGNOZY PROF. J. PARADYSZA)

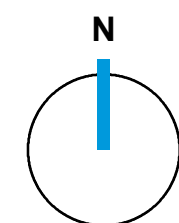

1:90 000

