



GRANICE OBSZARU OBJĘTEGO OPRACOWANIEM MPZP
NA TLE ORTOFOTOMAPY MIASTA POZNANIA

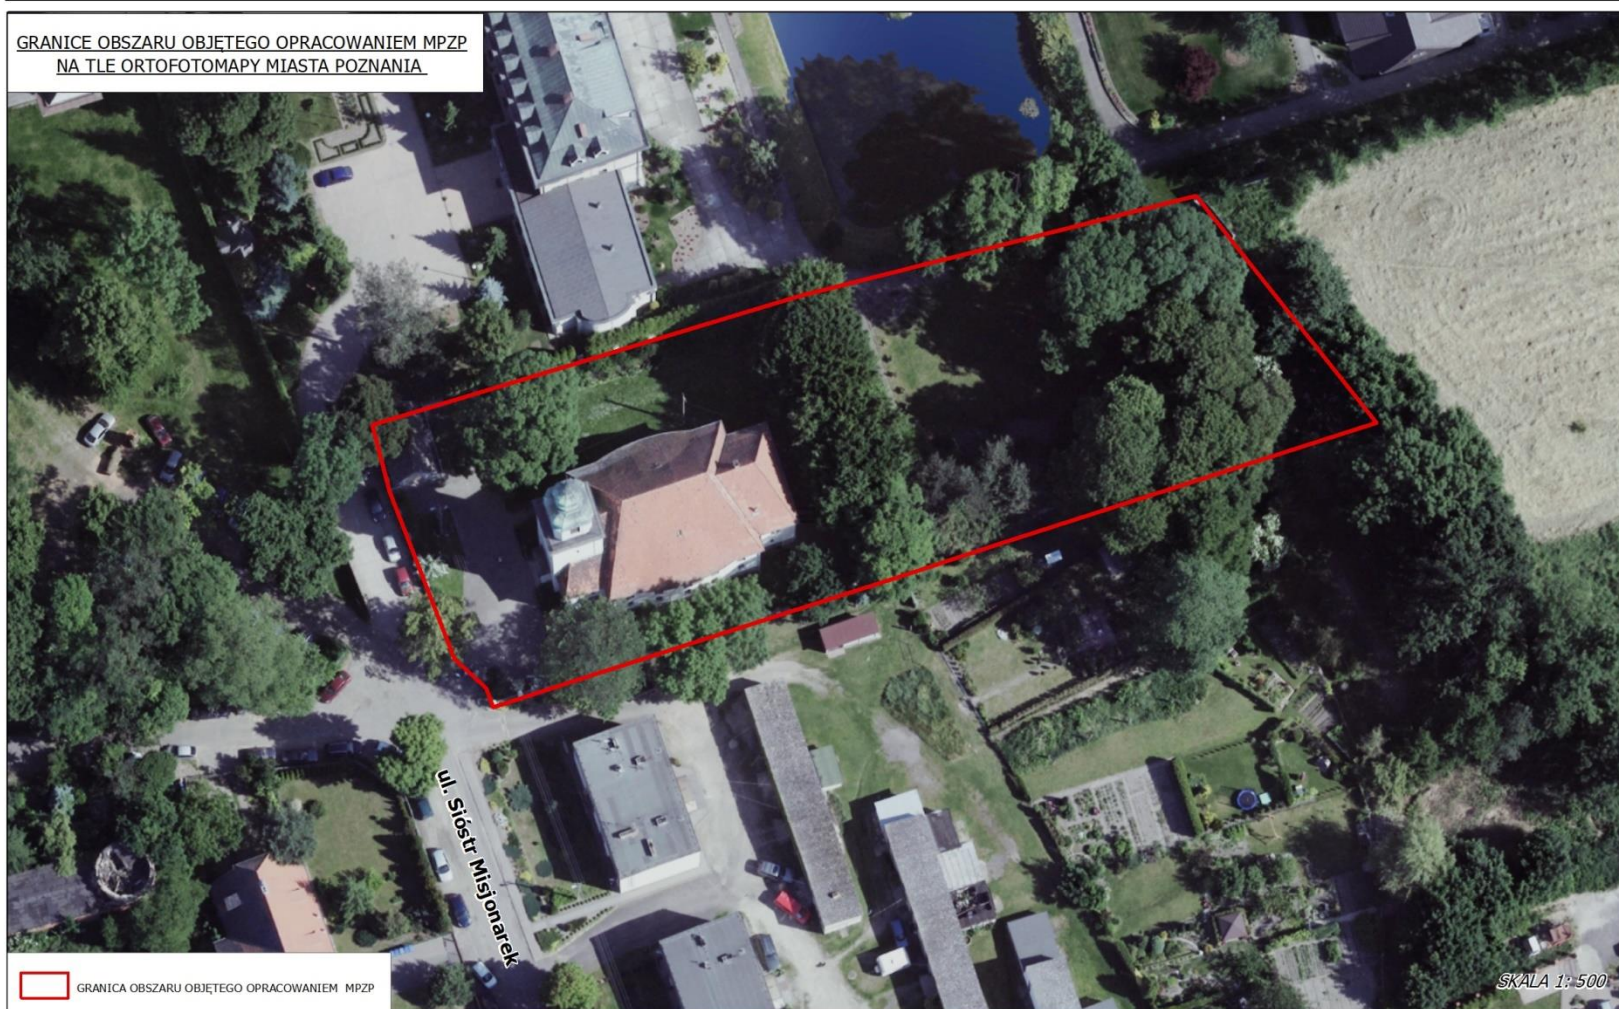

MIEJSKOWY PLAN ZAGOSPODAROWANIA PRZESTRZENNEGO DLA TERENU W REJONIE ULICY SIÓSTR MISJONAREK W POZNANIU


0 10 20 40 Metry SKALA 1 : 1 000

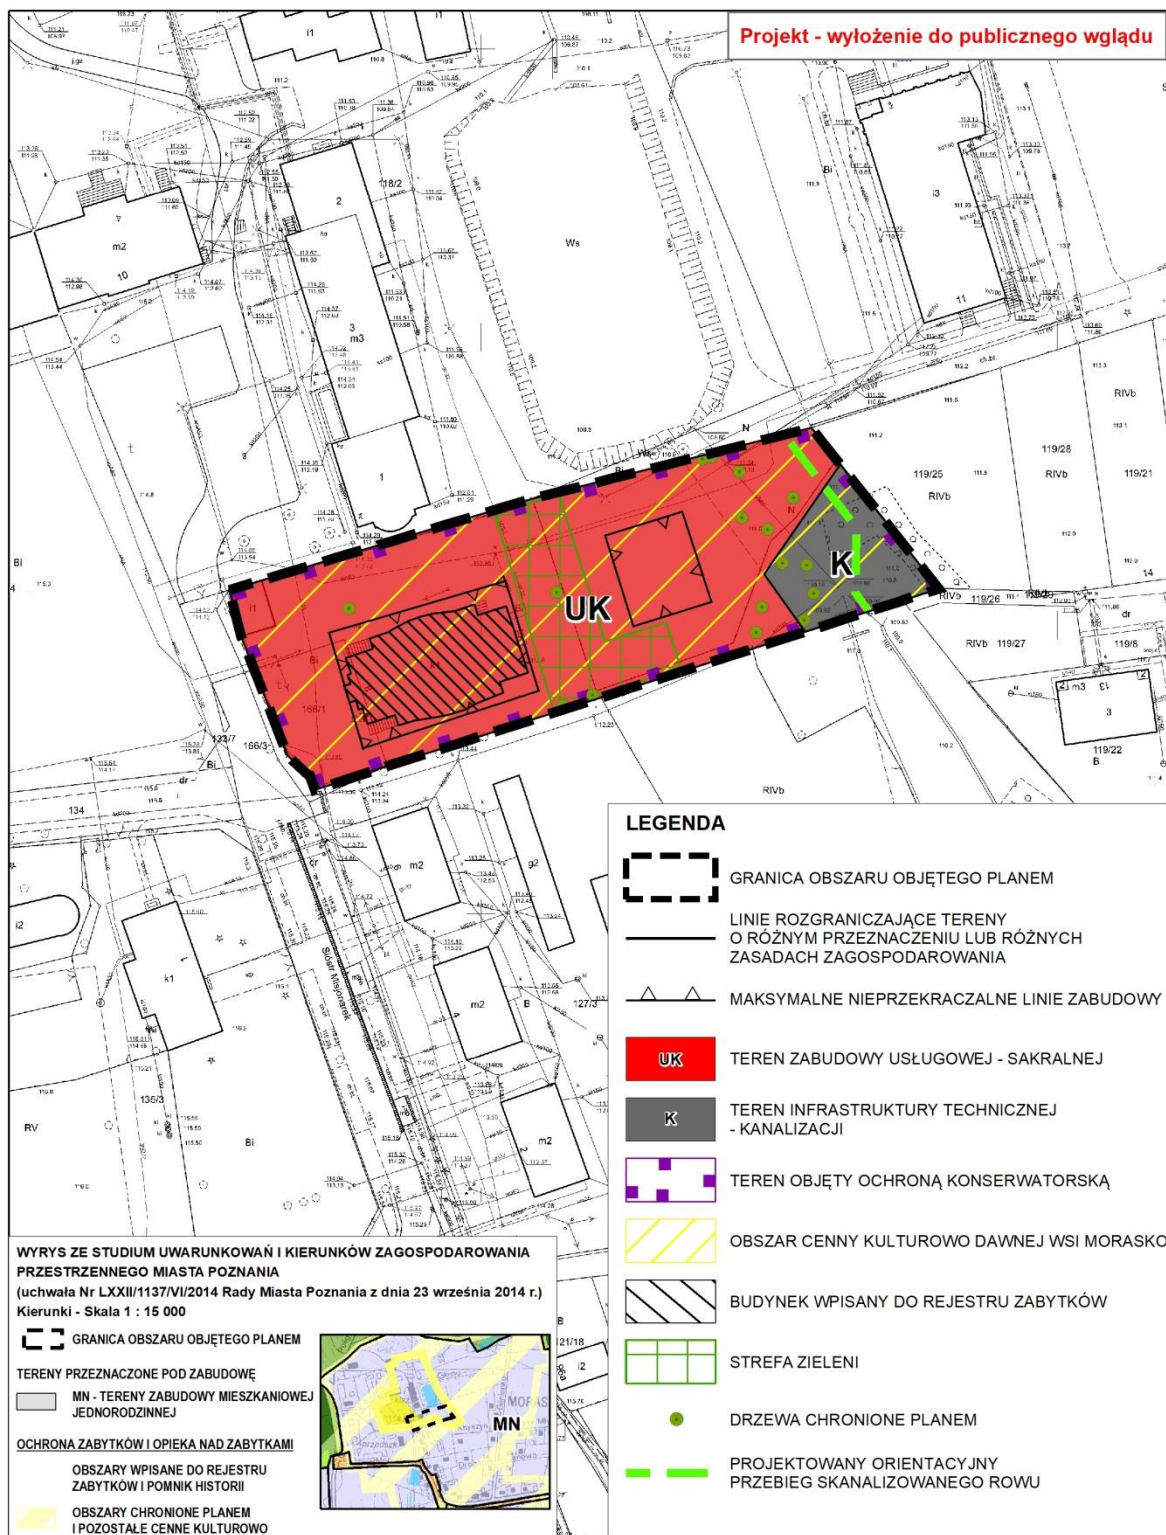

Poznań, 28 luty 2022 r.

OŚWIADCZENIE

Ja niżej podpisana Sylwia Jaszczura oświadczam, iż spełniam wymogi określone w art. 74a ust.2 ustawy z dnia 3 października 2008 r. o udostępnianiu informacji o środowisku i jego ochronie, udziale społeczeństwa w ochronie środowiska oraz o ocenach oddziaływania na środowisko. Jestem świadoma odpowiedzialności karnej za złożenie fałszywego oświadczenia.

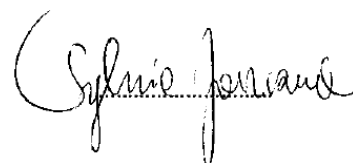A handwritten signature in black ink, appearing to read 'Sylwia Jaszczura', written in a cursive style.