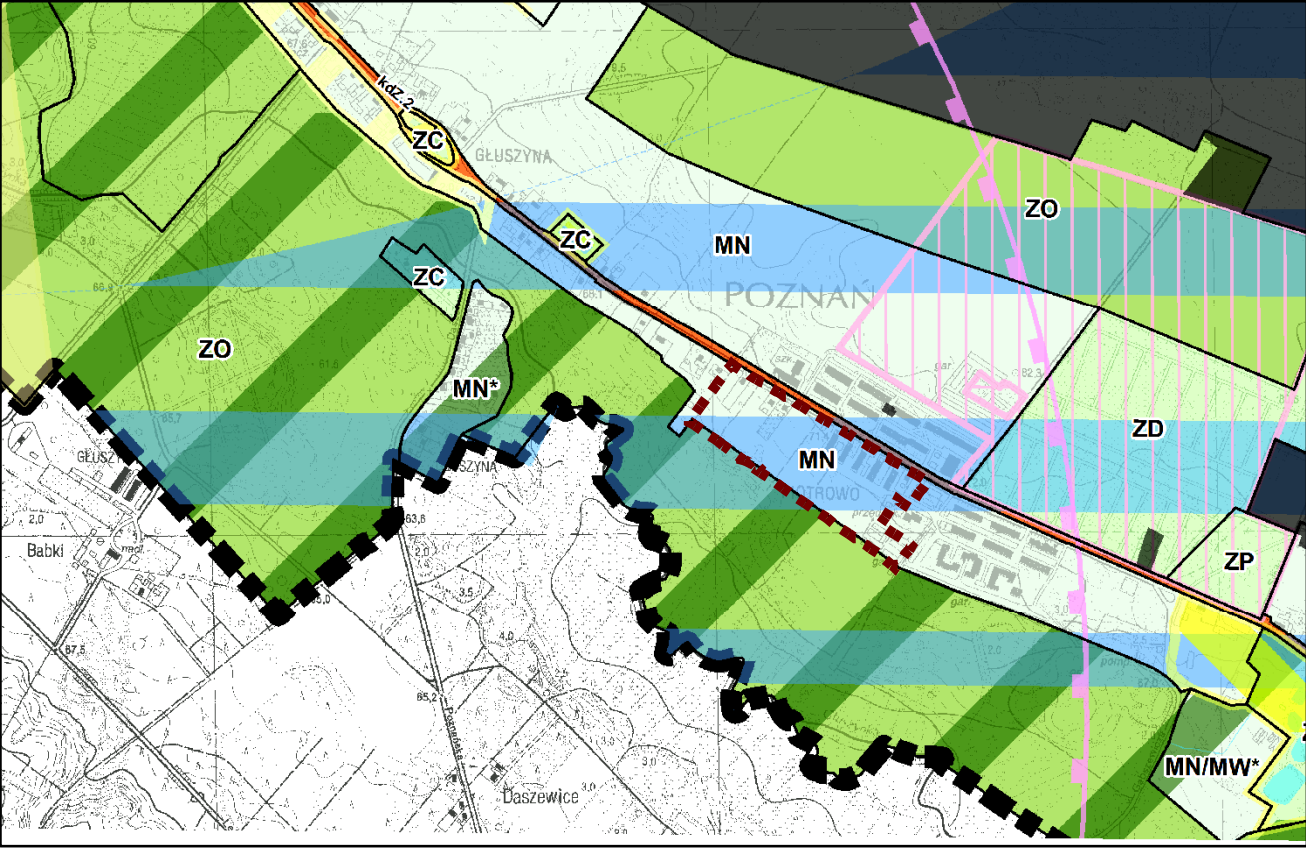




WYRYS ZE STUDIUM UWARUNKOWAŃ I KIERUNKÓW
ZAGOSPODAROWANIA PRZESTRZENNEGO MIASTA POZNANIA

FRAGMENT PLANSZY: KIERUNKI
skala 1:15 000

(UCHWAŁA NR LXXII/1137/VI/2014 RADY MIASTA POZNANIA Z DNIA 23 WRZEŚNIA 2014 R.)



 GRANICA OBSZARU OBJĘTEGO PLANEM MIEJSCOWYM

 
TERENY PRZEZNACZONE POD ZABUDOWĘ

 MN TERENY ZABUDOWY MIESZKANIOWEJ JEDNORODZINNEJ

TERENY WYŁĄCZONE Z ZABUDOWY

 ZO TERENY ZIELENI NIEURZĄDZONEJ, TERENY LEŚNE I DO ZALESIENIA, UŻYTKI ROLNE, NIEUŻYTKI, TERENY ZADRZEWIONE, WODY POWIERZCHNIOWE

OCHRONA WÓD I OCHRONA PRZED POWODZIĄ

 ZASIĘG GZWP NR 144- DOLINY KOPALNEJ WIELKOPOLSKIEJ

OBSZARY I STREFY OGRANICZONEGO UŻYTKOWANIA

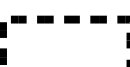
 GRANICA STREFY OGRANICZONEGO ZAINWESTOWANIA WOKÓŁ STACJI RADAROWEJ, OBEJMUJĄCEJ CAŁY OBSZAR PLANU

ELEMENTY STRUKTURY FUNKCJONALNO-PRZESTRZENNEJ

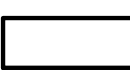
 STRUKTURALNE KLINY ZIELENI

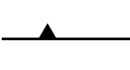
 GRANICA MIASTA POZNANIA

OZNACZENIA

 GRANICA OBSZARU OBJĘTEGO PLANEM MIEJSCOWYM STANOWIĄCA JEDNOCZEŚNIE FRAGMENT:

- OBSZARU OGRANICZONEGO ZAINWESTOWANIA OD WOJSKOWEJ STACJI RADIOLOKACYJNEJ SIŁ POWIETRZNYCH W BABKACH (GM. MOSINA)
- ZASIĘGU CZWARTORZĘDOWEGO ZBIORNIKA WÓD PODZIEMNYCH GZWP NR 144 (DOLINA KOPALNA WIELKOPOLSKA)

 LINIE ROZGRANICZAJĄCE TERENY O RÓŻNYM PRZEZNACZENIU LUB RÓŻNYCH ZASADACH ZAGOSPODAROWANIA

 OBOWIĄZUJĄCE LINIE ZABUDOWY

 MAKSYMALNE NIEPRZEKRACZALNE LINIE ZABUDOWY

 MW - TEREN ZABUDOWY MIESZKANIOWEJ WIELORODZINNEJ

 MN - TERENY ZABUDOWY MIESZKANIOWEJ JEDNORODZINNEJ

 MN/U - TERENY ZABUDOWY MIESZKANIOWEJ JEDNORODZINNEJ LUB ZABUDOWY USŁUGOWEJ

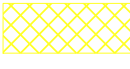
 KD-Z - TEREN DROGI PUBLICZNEJ KLASY ZBIORCZEJ

 KDW - TERENY DRÓG WEWNĘTRZNYCH

 E - TERENY INFRASTRUKTURY TECHNICZNEJ - ELEKTROENERGETYKI

 G - TEREN INFRASTRUKTURY TECHNICZNEJ - GAZOWNICTWA

 OBSZAR OCHRONY ARCHEOLOGICZNEJ

 STREFA STANOWISKA ARCHEOLOGICZNEGO AZP 54-28/31

 STREFY POWIĄZAŃ PIESZYCH

 STREFY ZIELENI

 DRZEWIA CHRONIONE PLANEM