


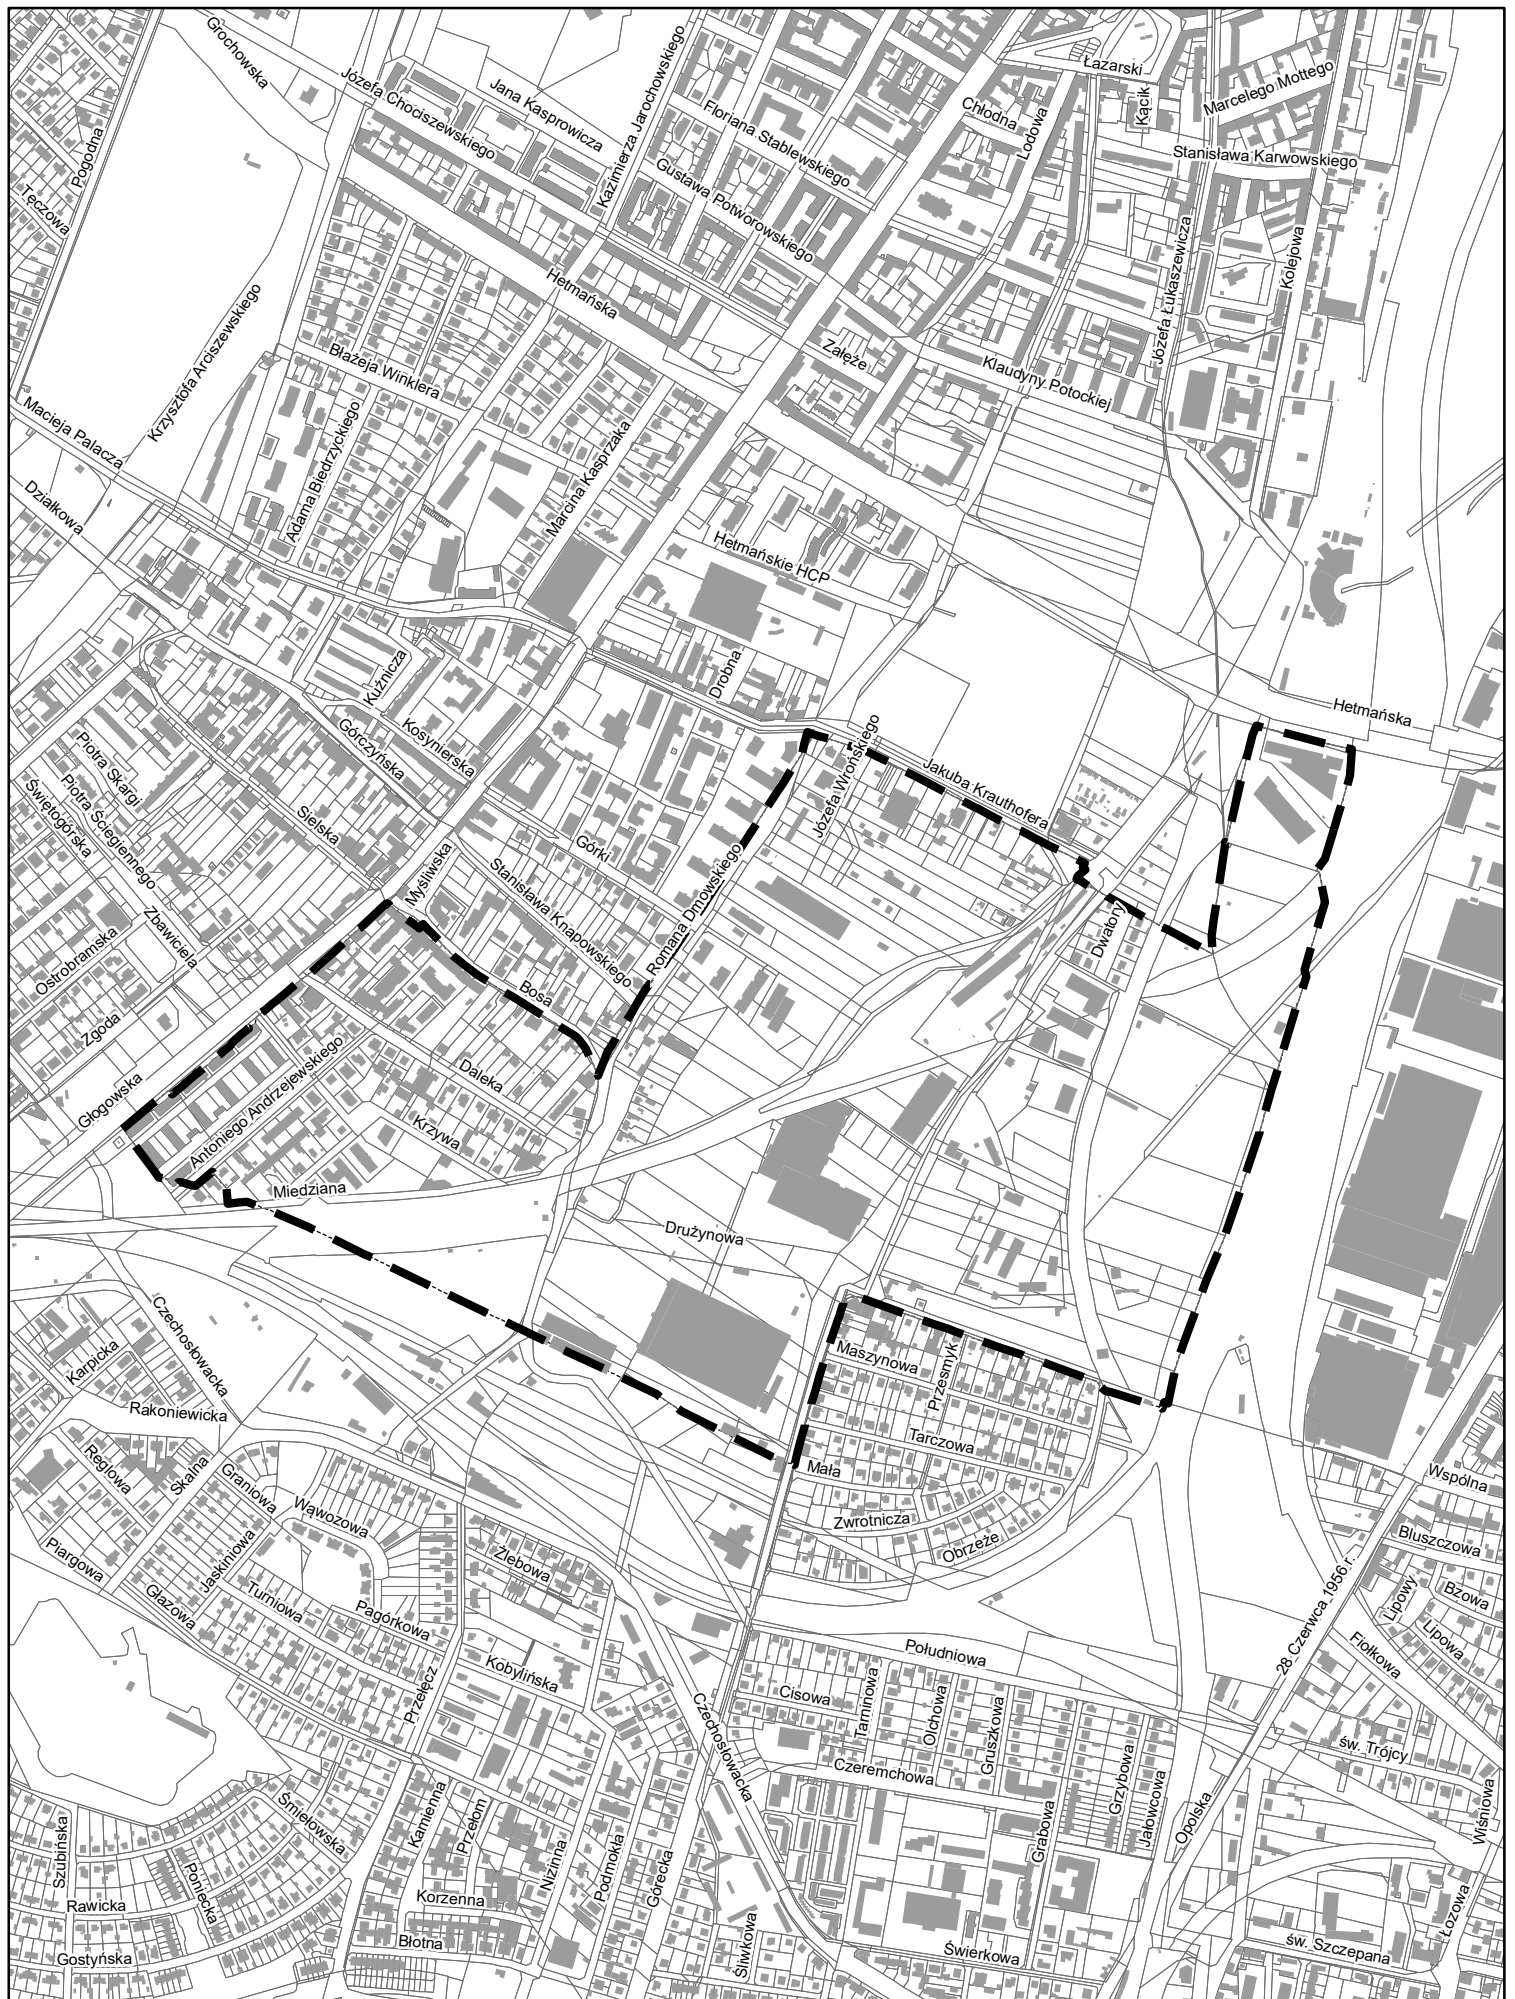

Granica projektu miejscowego planu zagospodarowania przestrzennego
"W rejonie ulic R. Dmowskiego i Góreckiej" w Poznaniu



skala 1:10 000