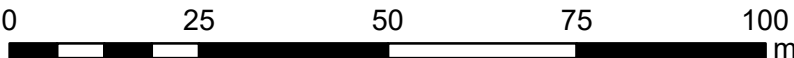


MIEJSCOWY PLAN ZAGOSPODAROWANIA PRZESTRZENNEGO
"OSIEDLE BOLESŁAWA CHROBREGO - CZĘŚĆ PÓŁNOCNA C" W POZNANIU

PROJEKT - etap wyłożenia do publicznego wglądu

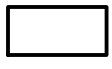
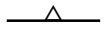


SKALA 1:1 000
1 cm = 10 m

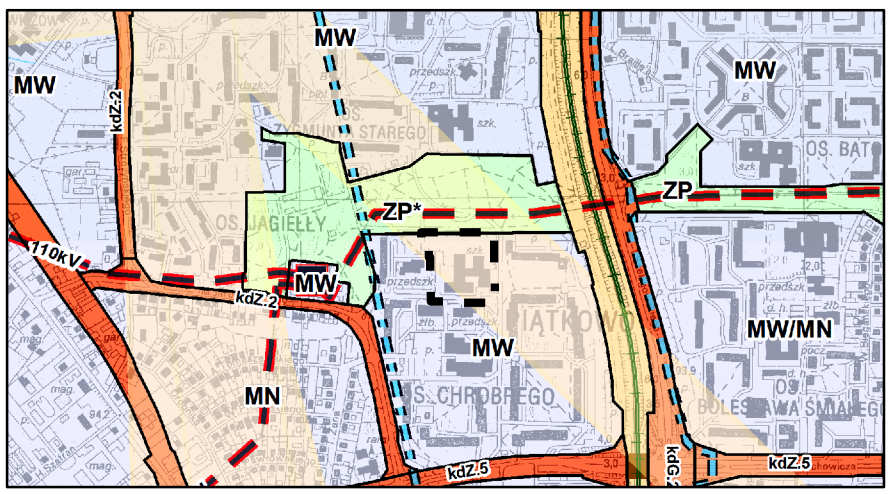




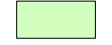
LEGENDA

-  GRANICA OBSZARU OBJĘTEGO PLANEM MIEJSCOWYM (stanowiąca jednocześnie granicę fragmentu udokumentowanego złoża węgla brunatnego "Naramowice" nr 769 (kat. D) obejmującego obszar planu)
-  LINIE ROZGRANICZAJĄCE TERENY O RÓŻNYM PRZEZNACZENIU LUB RÓŻNYCH ZASADACH ZAGOSPODAROWANIA
-  MAKSYMALNE NIEPRZEKRACZALNE LINIE ZABUDOWY
-  **UO** TEREN ZABUDOWY USŁUGOWEJ - OŚWIATY
-  **KDW** TEREN DROGI WEWNĘTRZNEJ
-  STREFA OBNIŻONEJ WYSOKOŚCI ZABUDOWY
-  PAS OCHRONNY LINII ŁĄCZNOŚCI TELERADIOWEJ
-  STREFY ZIELENI
-  STREFY ZIELENI IZOLACYJNEJ
-  ISTNIEJĄCY KOLEKTOR DESZCZOWY

WYRYS ZE STUDIUM UWARUNKOWAŃ I KIERUNKÓW
ZAGOSPODAROWANIA PRZESTRZENNEGO MIASTA POZNANIA
(Uchwała Rady Miasta Poznania Nr LXXII/1137/VI/2014
z dnia 23 września 2014 r.)
KIERUNKI SKALA 1:15 000



LEGENDA

-  GRANICA OBSZARU OBJĘTEGO PLANEM MIEJSCOWYM
-  MW - TERENY ZABUDOWY MIESZKANIOWEJ WIELORODZINNEJ
-  TERENY ZIELENI: ZP* - PARKI I INNE TERENY ZIELENI URZĄDZONEJ Z POSZERZONĄ FUNKCJĄ REKREACYJNĄ
-  PAS OCHRONNY LINII ŁĄCZNOŚCI TELERADIOWEJ
-  LINIA ELEKTROENERGETYCZNA NAPOWIERZNA