


Załącznik nr 1
MIEJSCOWY PLAN ZAGOSPODAROWANIA PRZESTRZENNEGO
DLA OBSZARU W REJONIE ULICY KARPIA - CZĘŚĆ WSCHODNIA A W POZNANIU

PROJEKT - II WYŁOŻENIE DO PUBLICZNEGO WGLĄDU

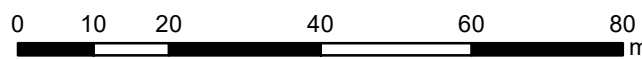

SKALA 1:1 000




OZNACZENIA

- GRANICA OBSZARU OBJĘTEGO PLANEM MIEJSCOWYM
- LINIE ROZGRANICZAJĄCE TERENY O RÓŻNYM PRZEZNACZENIU LUB RÓŻNYCH ZASADACH ZAGOSPODAROWANIA
- MAKSYMALNE NIEPRZEKRACZALNE LINIE ZABUDOWY
- MW TERENY ZABUDOWY MIESZKANIOWEJ WIELORODZINNEJ
- MWU TERENY ZABUDOWY MIESZKANIOWEJ WIELORODZINNEJ LUB USŁUGOWEJ
- U TERENY ZABUDOWY USŁUGOWEJ
- ZP TERENY ZIELENI URZĄDZONEJ
- ZO TERENY ZIELENI
- KD... TERENY DRÓG PUBLICZNYCH
- KDW TEREN DRÓGI WEWNĘTRZNEJ
- E TERENY INFRASTRUKTURY TECHNICZNEJ - ELEKTROENERGETYKI
- STREFA PODWYŻSZONEJ WYSOKOŚCI ZABUDOWY
- STREFA STANOWISKA ARCHEOLOGICZNEGO AZP 51-28/120
- OBZAR OCHRONY ARCHEOLOGICZNEJ
- ORIENTACYJNY ZASIĘG SZCZEGÓLNYCH WARUNKÓW ZAGOSPODAROWANIA ORAZ OGRANICZEN W ŚĄSIEDZTWIE OBSZARU KOLEJOWEGO
- STREFA PARKINGU W ZIELENI
- WODY POWIERZCHNIOWE NA TERENIE INNEGO PRZEZNACZENIA
- STREFY ZIELENI IZOLACYJNEJ
- STREFY ZIELENI
- ORIENTACYJNA LOKALIZACJA RZĘDÓW DRZEW
- ORIENTACYJNY PRZEBIEG WYMAGANYCH PLANEM CIĄGÓW PIESZYCH, ROWEROWYCH LUB PIESZO-RODEROWYCH
- MAGISTRALA CIEPŁOWNICZA
- KOLEKTOR SANITARNY
- KOLEKTOR DESZCZOWY
- PLANOWANY KOLEKTOR DESZCZOWY

WYRYS ZE STUDIUM UWARUNKOWAŃ I KIERUNKÓW
ZAGOSPODAROWANIA PRZESTRZENNEGO
MIASTA POZNANIA

UCHWAŁA NR LXXII/1137/VI/2014 RMP Z DNIA 23 WRZEŚNIA 2014 R.
KIERUNKI SKALA 1:15 000

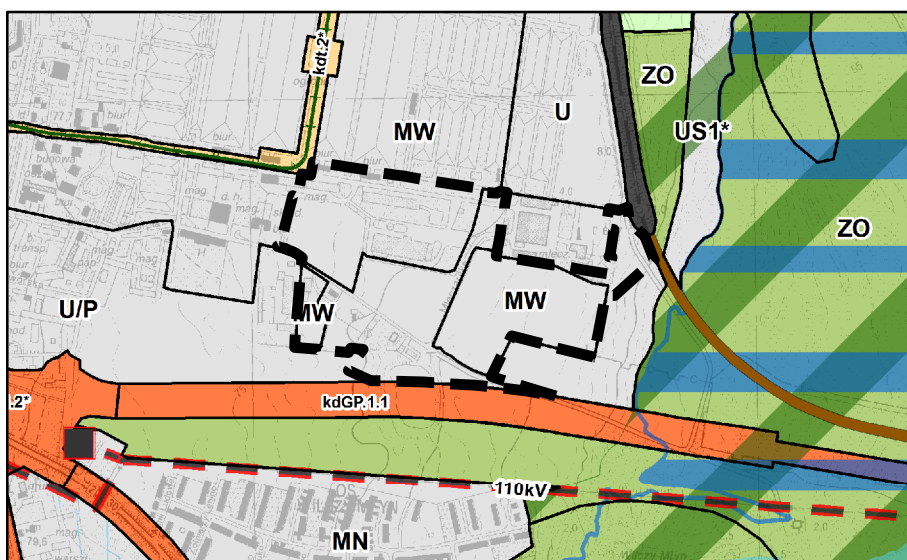

- GRANICA OBSZARU OBJĘTEGO PLANEM
- MW - TERENY ZABUDOWY MIESZKANIOWEJ WIELORODZINNEJ
- U/P - TERENY ZABUDOWY USŁUGOWEJ, PRODUKCYJNEJ, SKŁADÓW I MAGAZYNÓW
- TERENY DRÓG - UKŁAD PODSTAWOWY
kŁGP.1.1 - DROGA GŁÓWNA RUCHU PRZYSPIESZONEGO
- TERENY TRANSPORTU ZBIOROWEGO
kŁt.2* - TRASY TRAMWAJOWE - POZA UKŁADEM PODSTAWOWYM
- kk... - TERENY KOLEJOWE
- WĄŻNE OBIEKTY INŻYNIERSKIE (MOSTY/TUNELE) - POZA WĘZŁAMI