




OZNACZENIA:

- GRANICA MIASTA
- TERENY ZABUDOWY MIESZKANIOWEJ JEDNORODZINNEJ
- TERENY ZABUDOWY MIESZKANIOWEJ WIELORODZINNEJ
- TERENY USŁUGOWE
- TERENY SPORTU I REKREACJI
- FORTY
- TERENY PRODUKCYJNE I PRODUKCYJNO-USŁUGOWE
- TERENY WÓD POWIERZCHNIOWYCH
- TERENY ZIELENI
- LOTNISKO
- TERENY KOLEJOWE
- TERENY DRÓG I CIĄGÓW KOMUNIKACYJNYCH
- INFRASTRUKTURA TECHNICZNA
- TERENY ZAMKNIĘTE
- OSIE ULIC


STUDIUM UWARUNKOWAŃ I KIERUNKÓW ZAGOSPODAROWANIA PRZESTRZENNEGO MIASTA POZNANIA


UWARUNKOWANIA

PRZEZNACZENIE TERENÓW WYNIKAJĄCE Z PLANÓW MIEJSCOWYCH

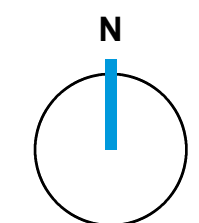

1:90 000

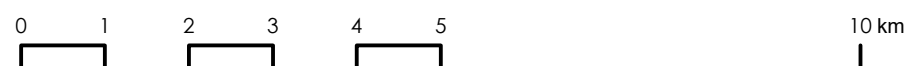

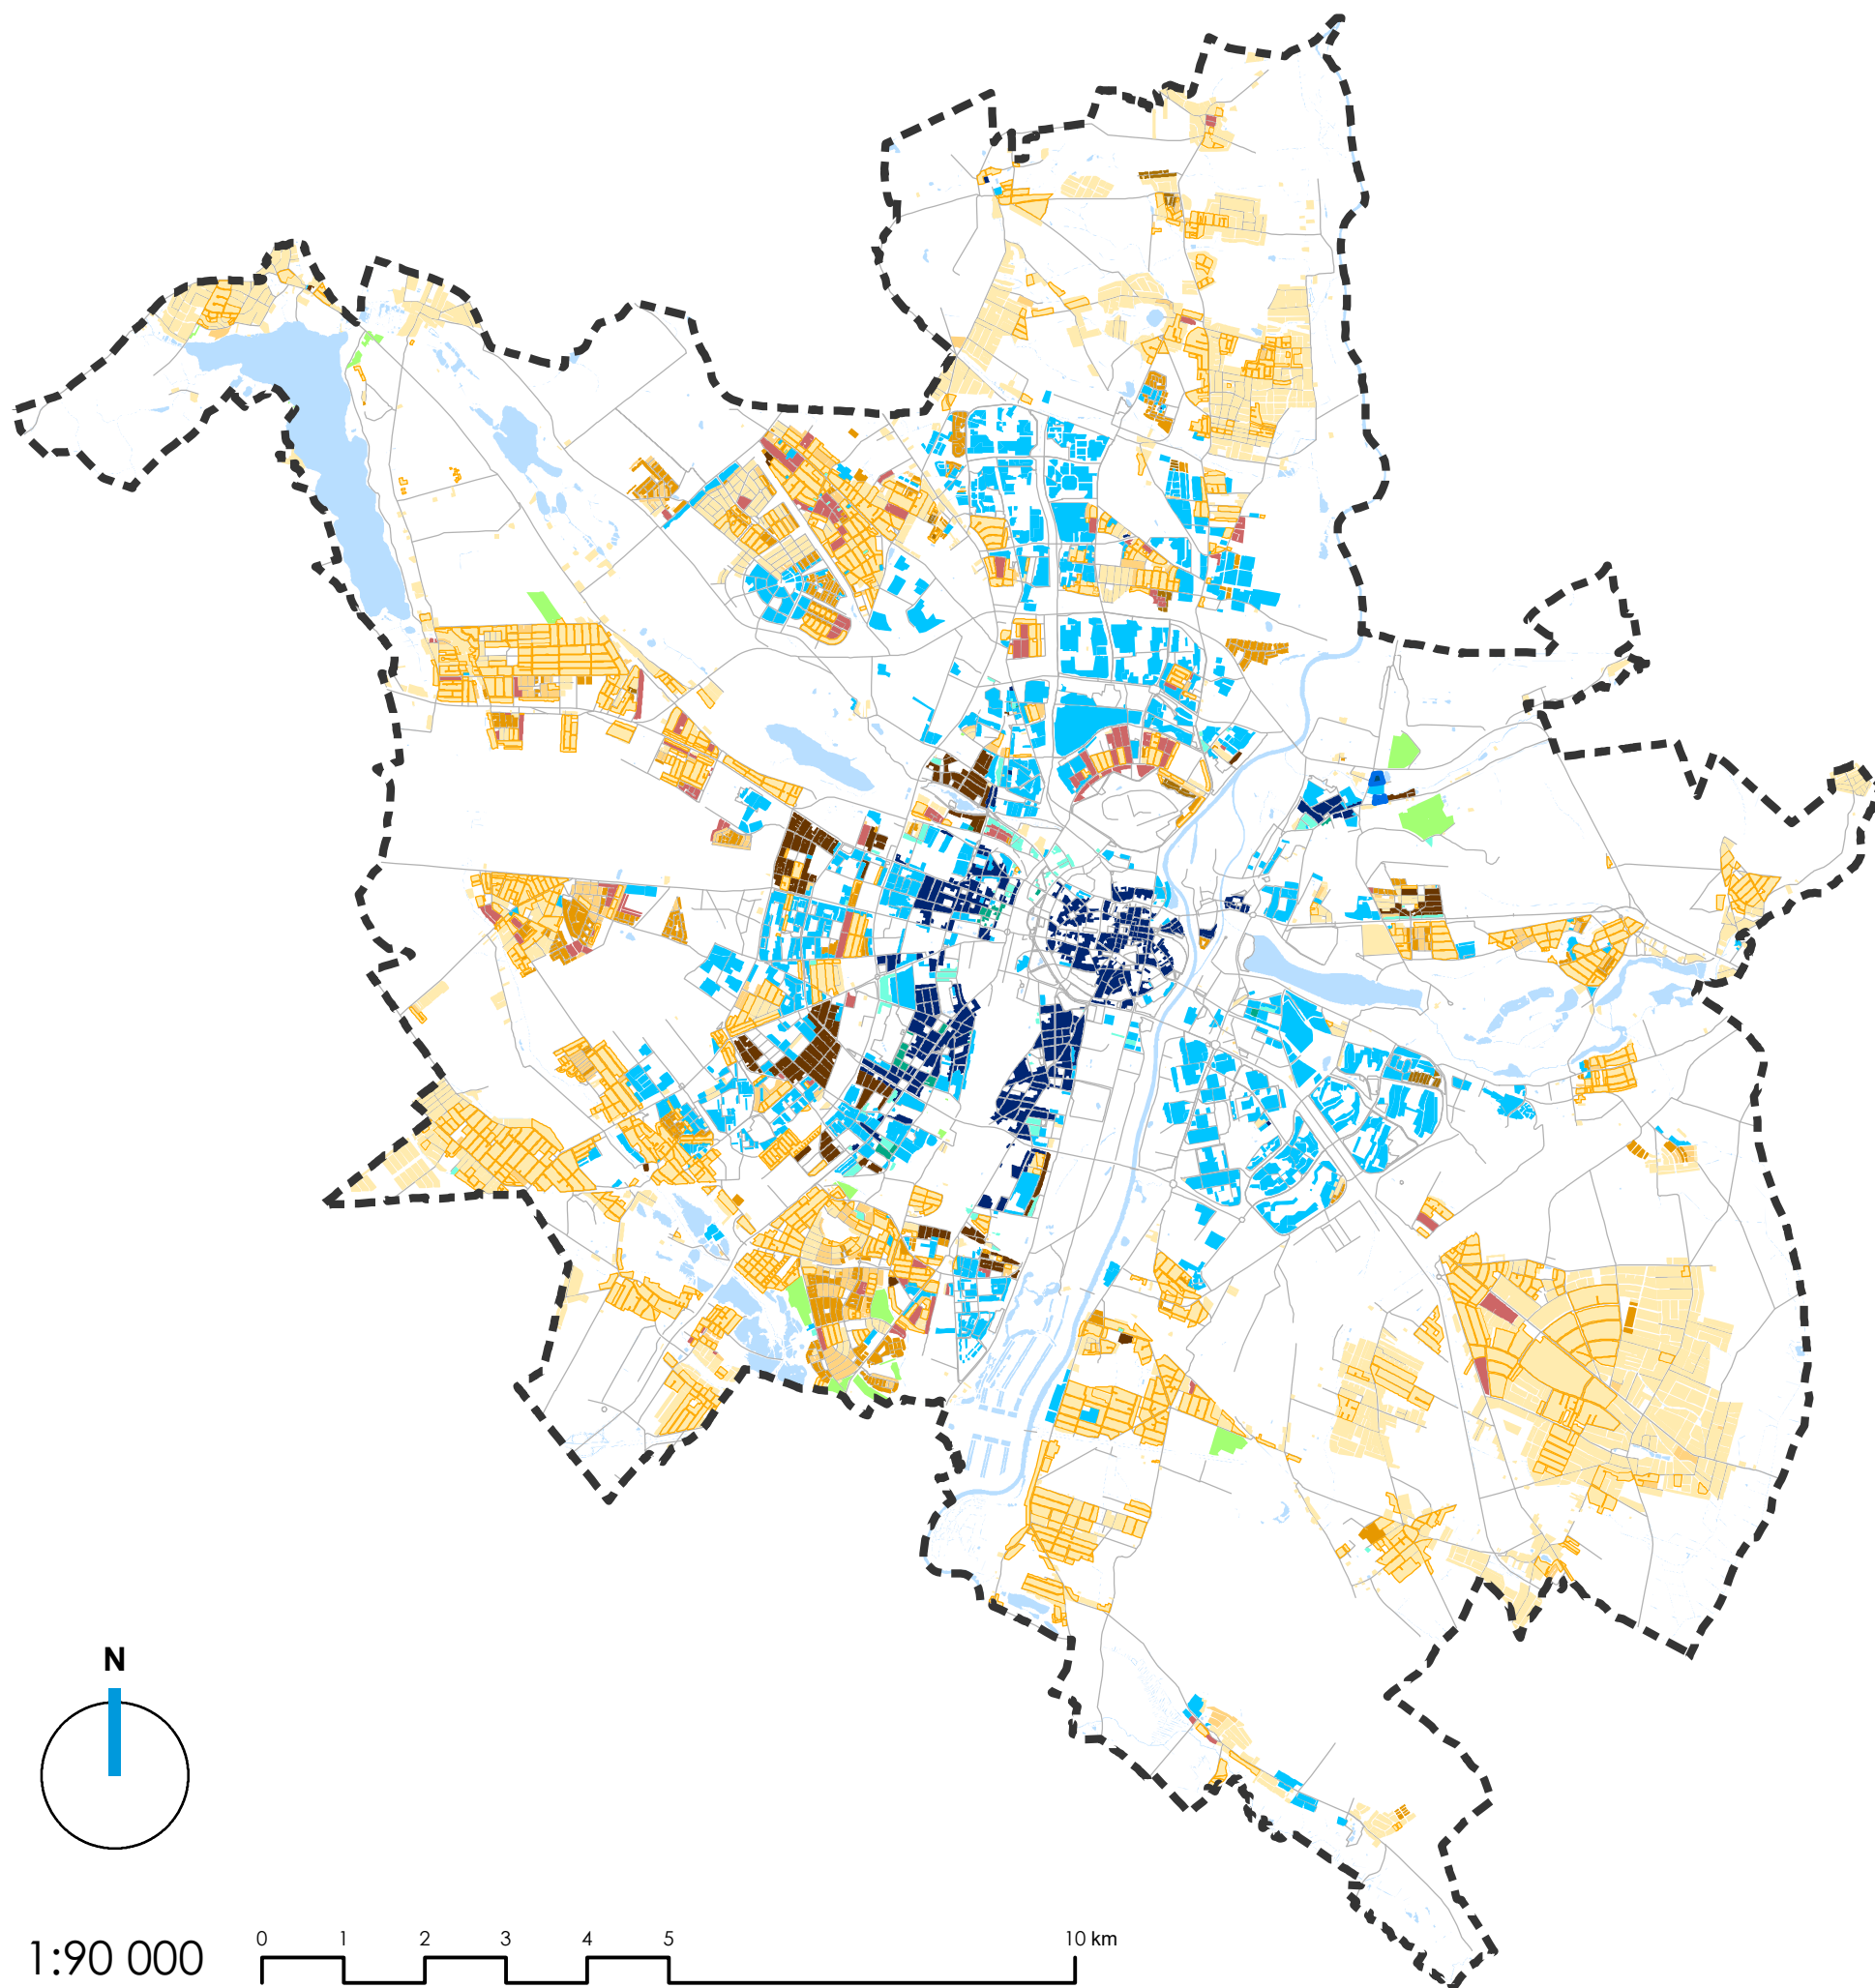

OZNACZENIA:

GRANICA MIASTA

TYPY ZABUDOWY WIELORODZINNEJ

MAŁE DOMY MIESZKALNE

WILLE MIEJSKIE

BLOKI MIESZKALNE

ZABUDOWA ZWARTA

ZABUDOWA MIESZANA

TYPY ZABUDOWY JEDNORODZINNEJ

WOLNO STOJĄCA

WOLNO STOJĄCA I BLIŹNIACZA

BLIŹNIACZA

SZEREGOWA

GRUPOWA

MIESZANA

WOLNO STOJĄCA NA TERENACH OGRODÓW
DZIAŁKOWYCH

ZABUDOWA MIESZKANIOWA JEDNORODZINNA I WIELORODZINNA

ZABUDOWA MIESZKANIOWA JEDNORODZINNA
I WIELORODZINNA


WODY POWIERZCHNIOWE

OSIE ULIC

STUDIUM UWARUNKOWAŃ I KIERUNKÓW ZAGOSPODAROWANIA PRZESTRZENNEGO MIASTA POZNANIA

UWARUNKOWANIA

ROZMIESZCZENIE TYPÓW ZABUDOWY MIESZKANIOWEJ W POZNANIU

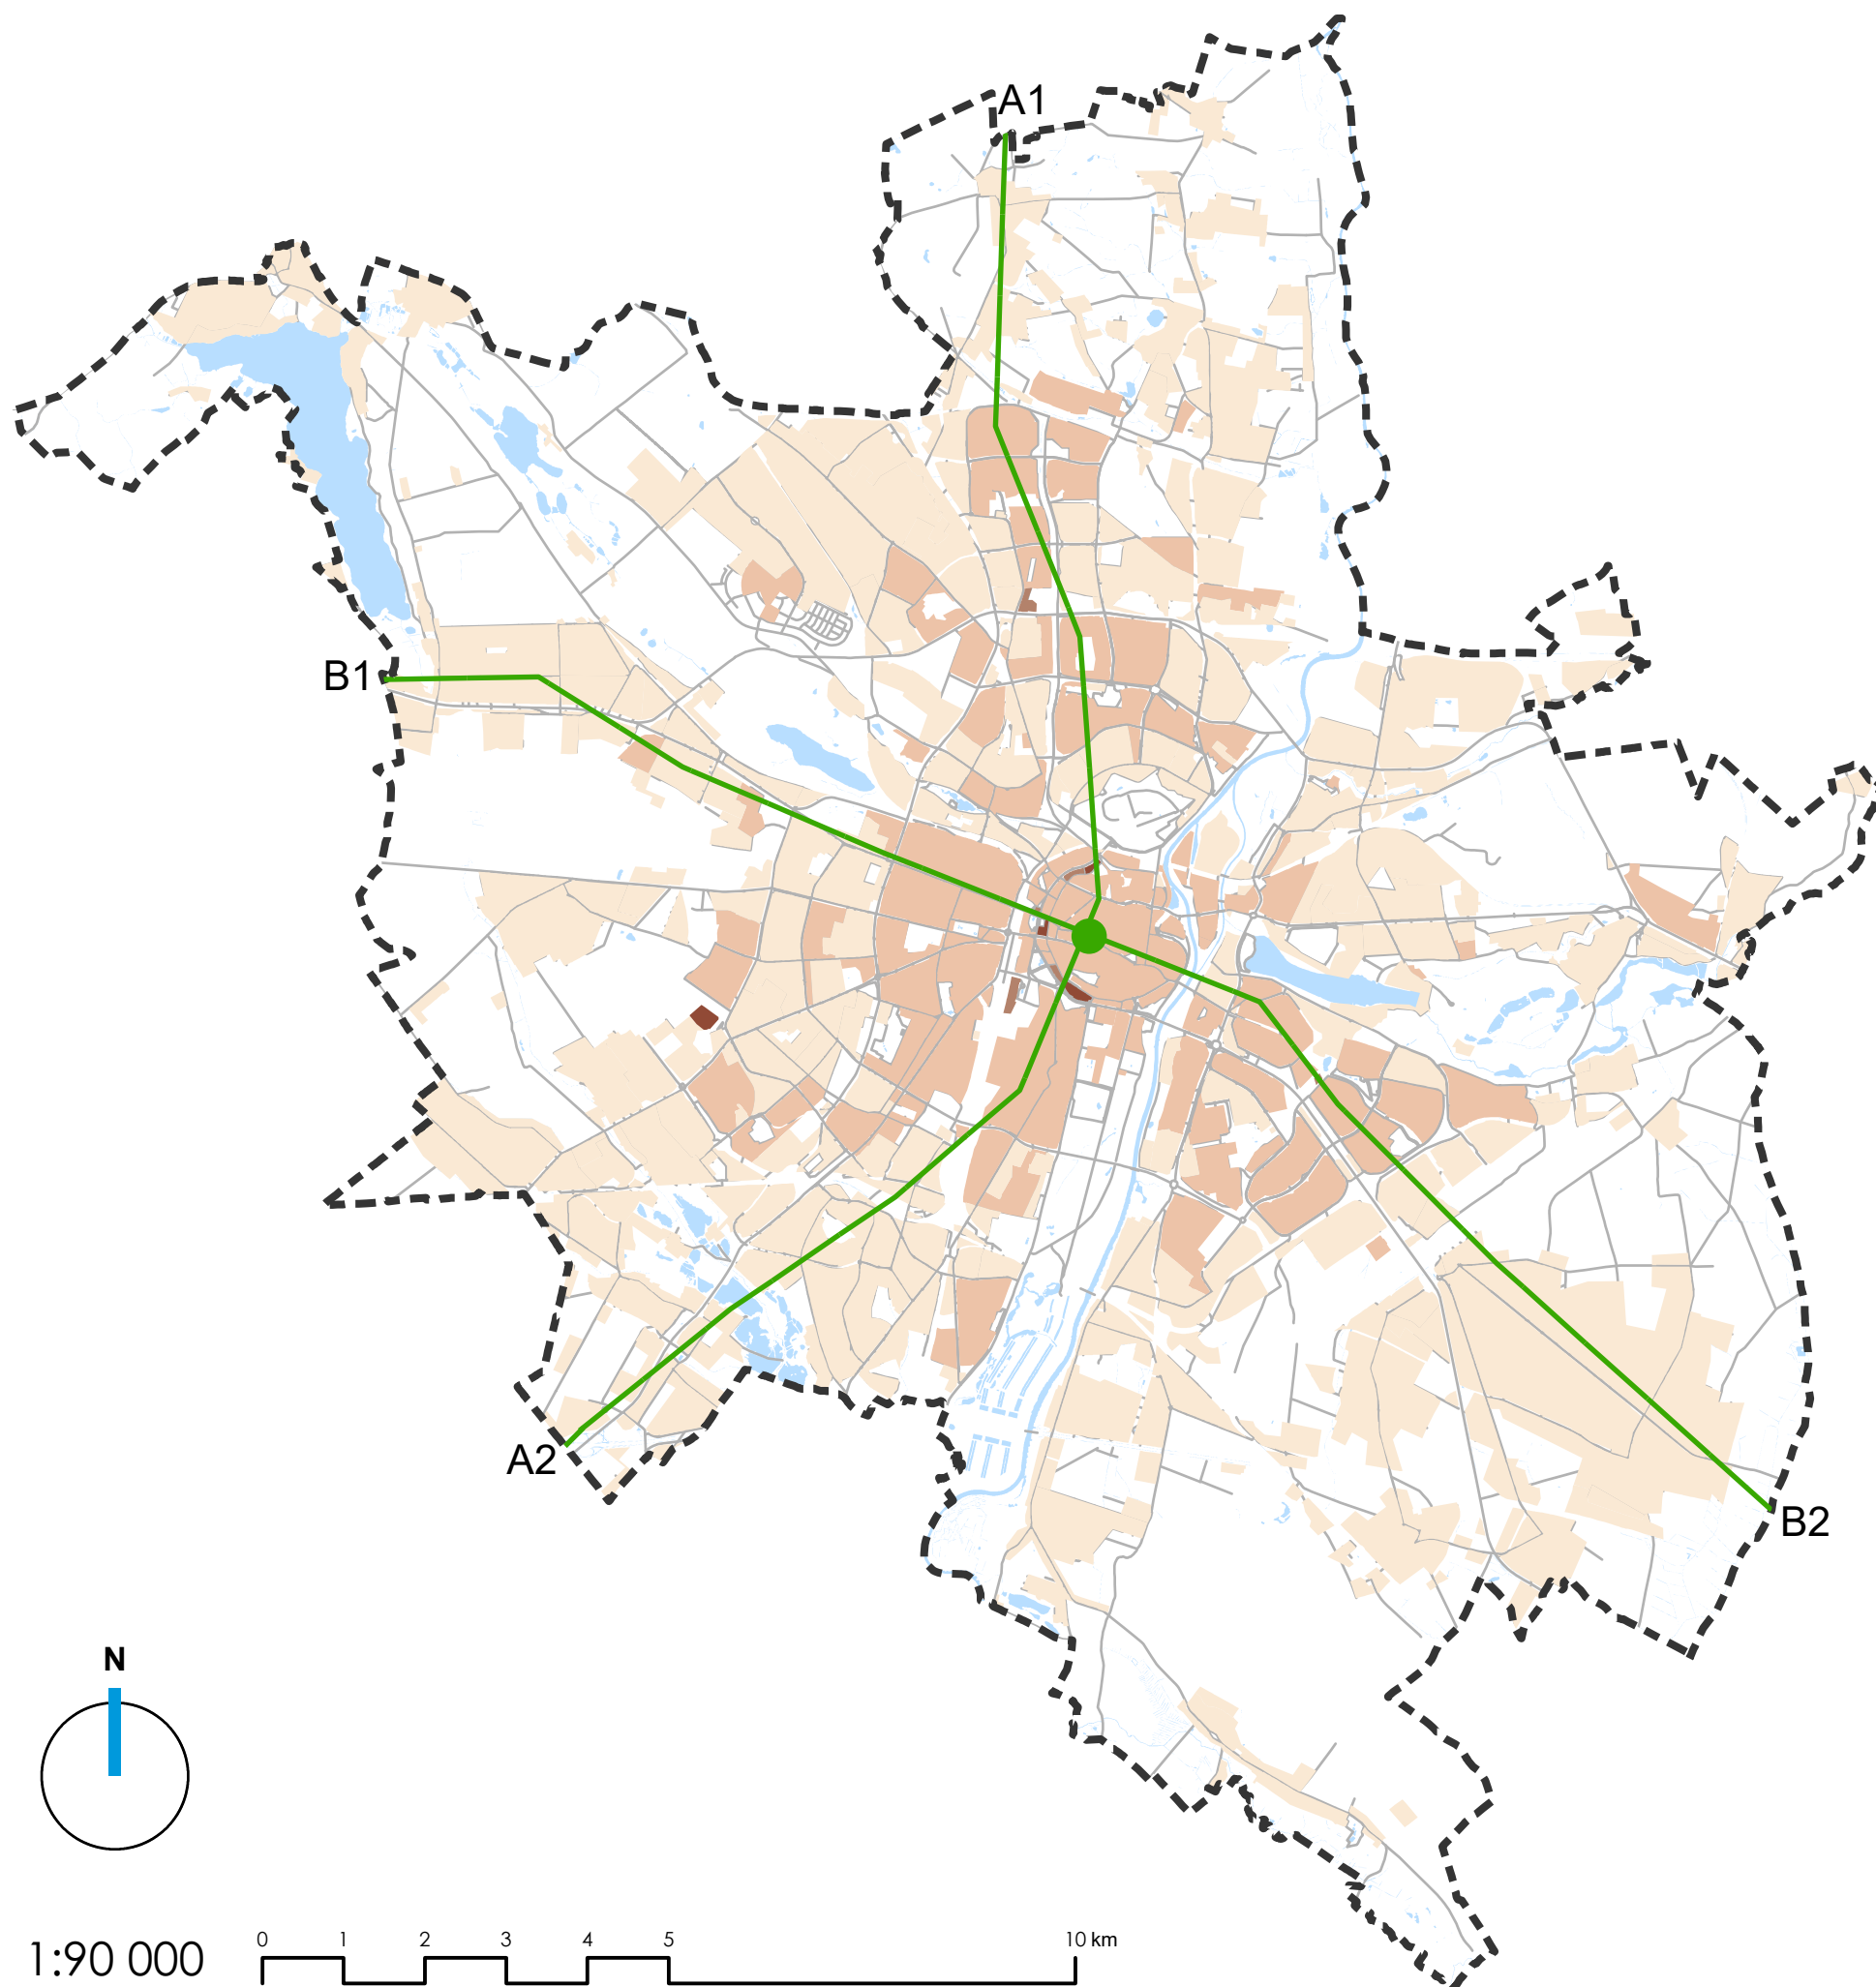

OZNACZENIA:

- GRANICA MIASTA
- OŚ PROFILU WYSOKOŚCI ZABUDOWY
- CENTRUM


ŚREDNIA WYSOKOŚĆ ZABUDOWY

- ZABUDOWA NISKA (3-12 M)
- ZABUDOWA ŚREDNIOWYSOKA (13-25 M)
- ZABUDOWA WYSOKA I (26-40 M)
- ZABUDOWA WYSOKA II (41-53 M)


- WODY POWIERZCHNIOWE

- OSIE ULIC

PROFIL PRZECIĘTNYCH WYSOKOŚCI ZABUDOWY W POZNANIU W OSI PÓŁNOC - POŁUDNIE (A1 - A2)

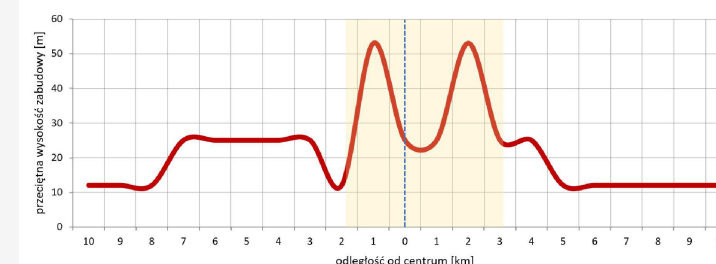


PROFIL PRZECIĘTNYCH WYSOKOŚCI ZABUDOWY W POZNANIU W OSI WSCHÓD - ZACHÓD (B1 - B2)

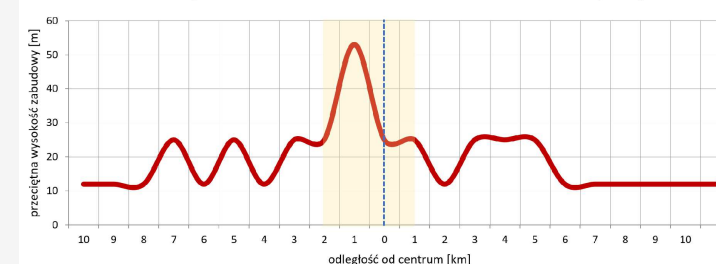

STUDIUM UWARUNKOWAŃ I KIERUNKÓW ZAGOSPODAROWANIA PRZESTRZENNEGO MIASTA POZNANIA

UWARUNKOWANIA

MODEL WYSOKOŚCI ZABUDOWY

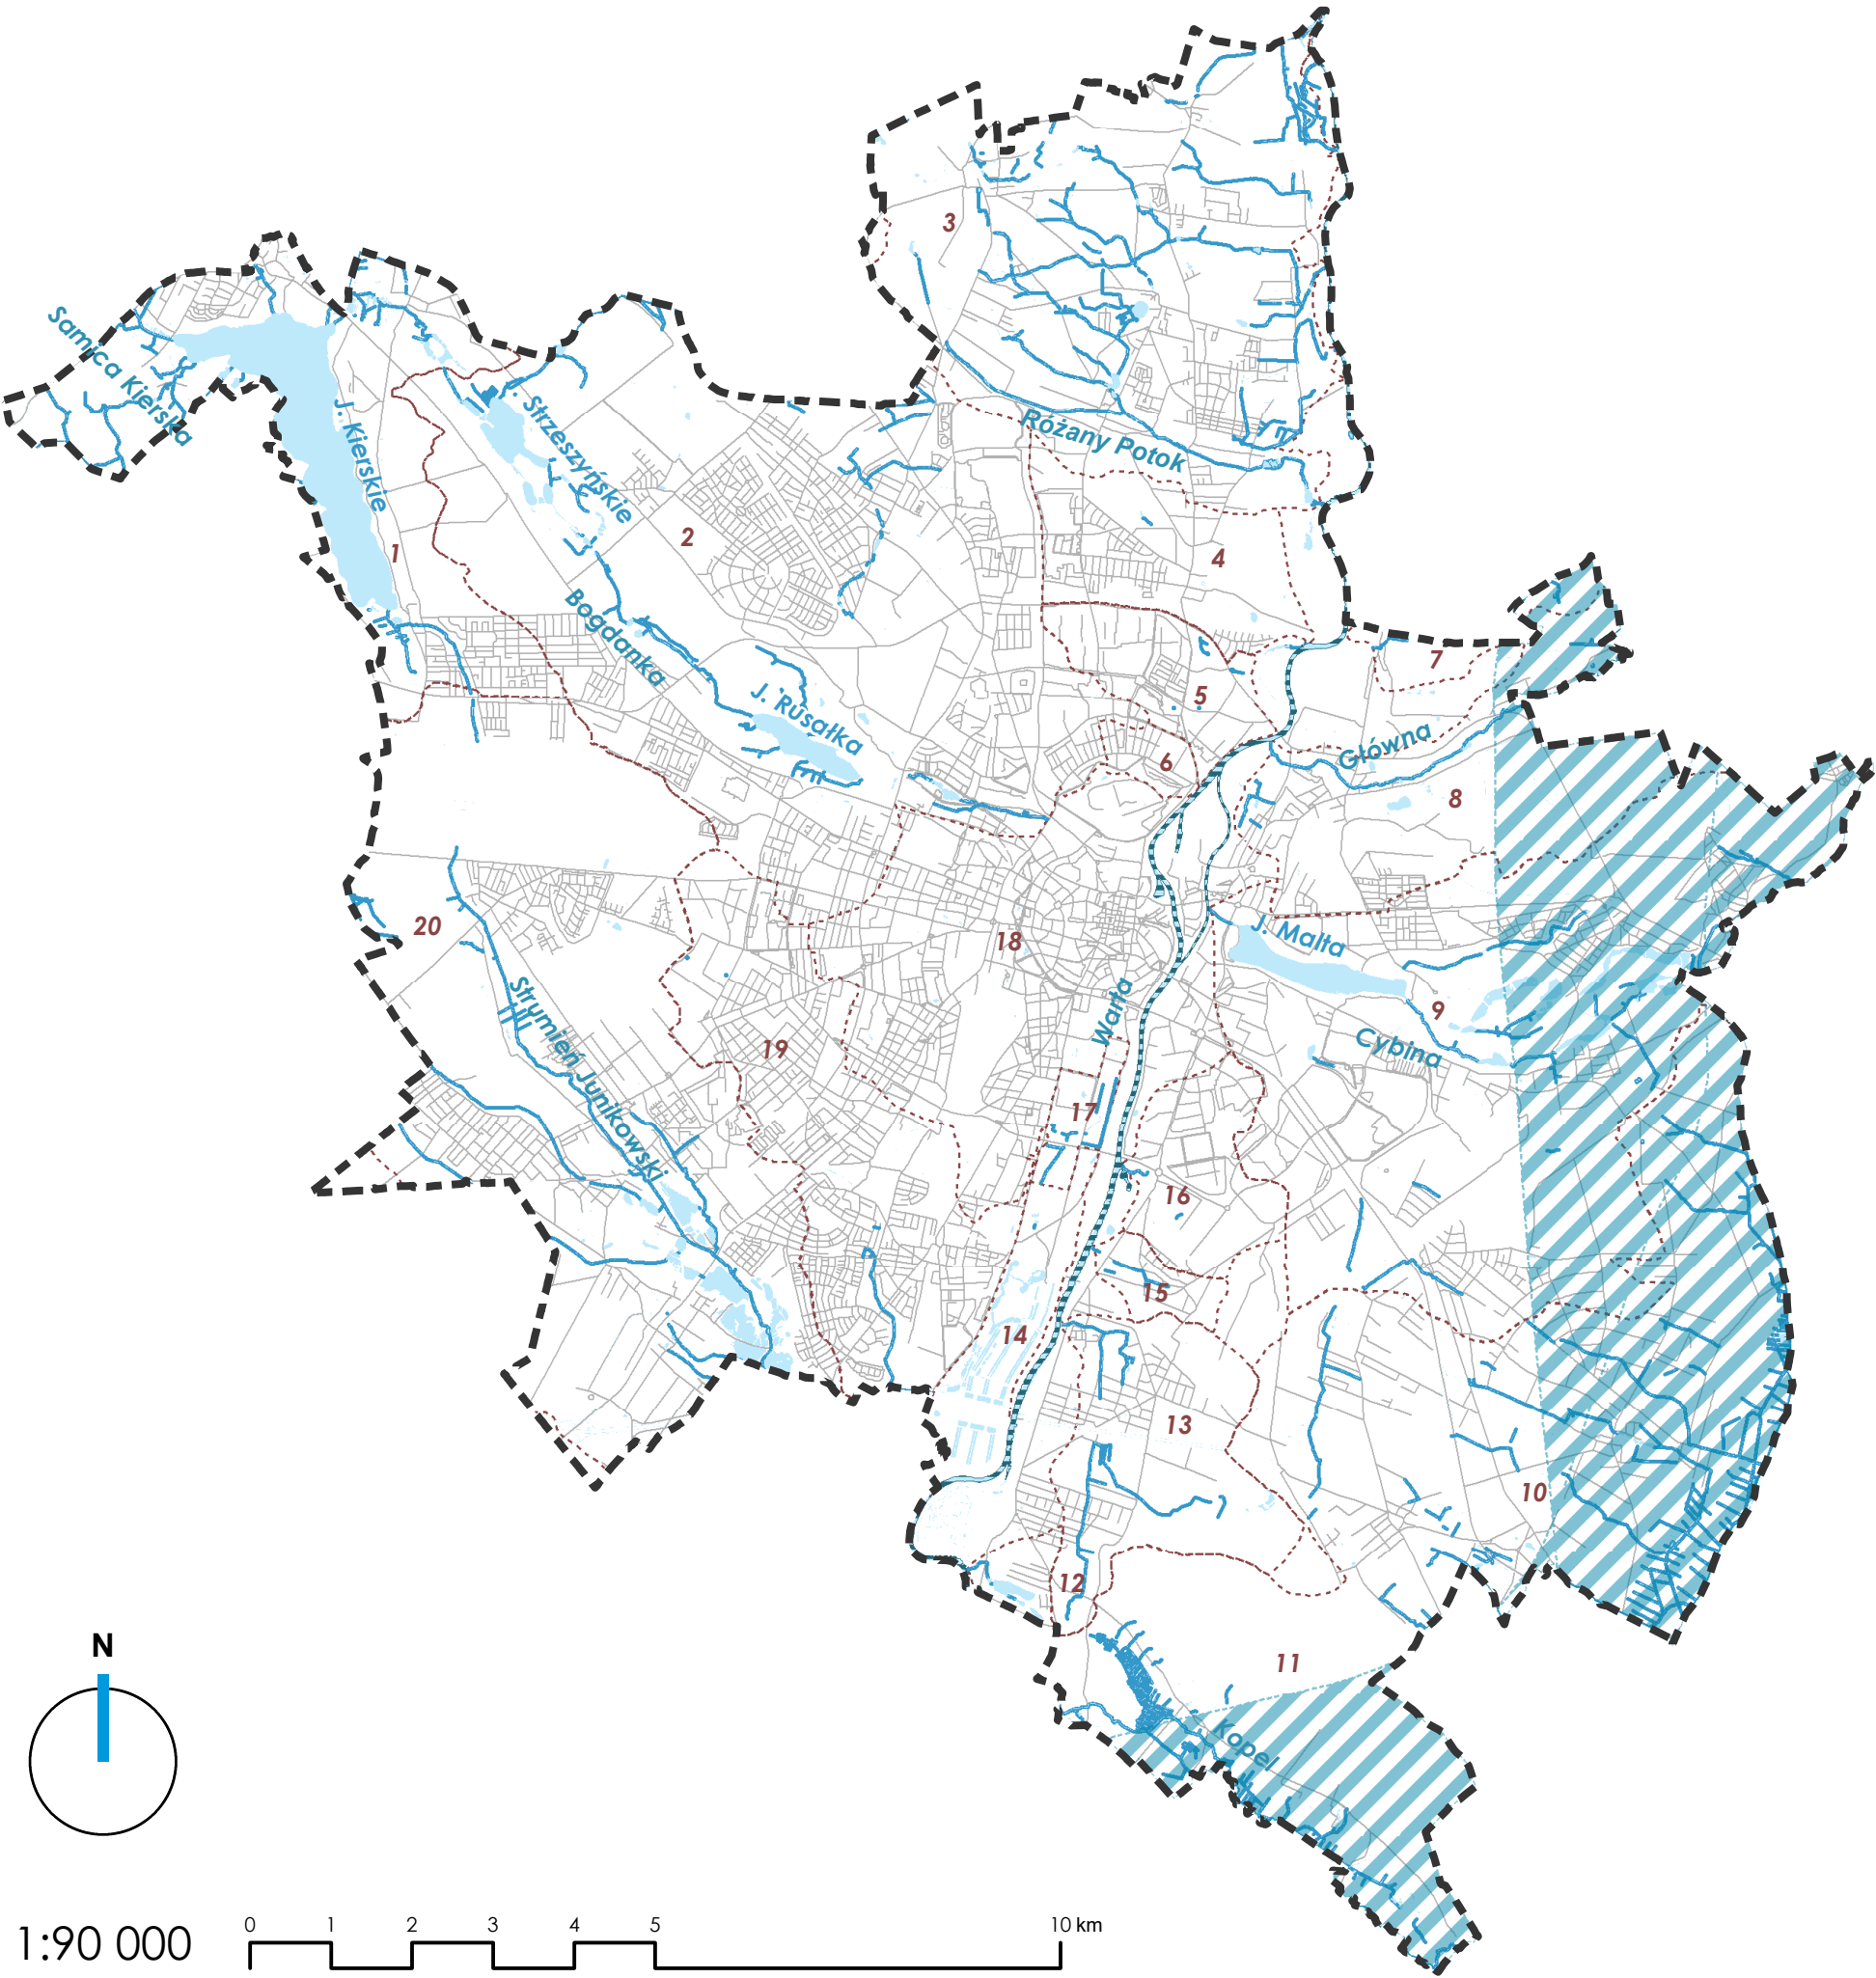

OZNACZENIA:


- GRANICA MIASTA
- GŁÓWNE ZBIORNIKI WÓD PODZIEMNYCH
- RZĘKA WARTA
- ZBIORNIKI WODNE
- CIEKI NATURALNE I ROWY
- OSIE ULIC
- GRANICE ZLEWNI

- 1 - ZLEWNIA SAMICY KIERSKIEJ
- 2 - ZLEWNIA BOGDANKI
- 3 - ZLEWNIA OBSZAR MORASKO
- 4 - ZLEWNIA KOLEKTORA NARAMOWICE
- 5 - ZLEWNIA KOLEKTORA SERBSKA
- 6 - ZLEWNIA KOLEKTORA WINOGRADY
- 7 - ZLEWNIA KOŻŁANKI
- 8 - ZLEWNIA GŁÓWNEJ
- 9 - ZLEWNIA CYBINY
- 10 - ZLEWNIA MICHAŁÓWKI
- 11 - ZLEWNIA KOPLI (GŁUSZYNY)
- 12 - ZLEWNIA CZAPNICY
- 13 - ZLEWNIA STARYNKI I ROWU MINIKOWSKIEGO
- 14 - ZLEWNIA DĘBINA
- 15 - ZLEWNIA BYSTREGO ROWU
- 16 - ZLEWNIA OBRZYCY
- 17 - ZLEWNIA BIELNIKI
- 18 - ZLEWNIA KOLEKTORA OGÓLNOSPŁAWNEGO
- 19 - ZLEWNIA GÓRCZYNKI
- 20 - ZLEWNIA STRUMIENIA JUNIKOWSKIEGO

**STUDIUM UWARUNKOWAŃ I KIERUNKÓW
ZAGOSPODAROWANIA PRZESTRZENNEGO
MIASTA POZNANIA**

UWARUNKOWANIA

ZASOBY WODNE

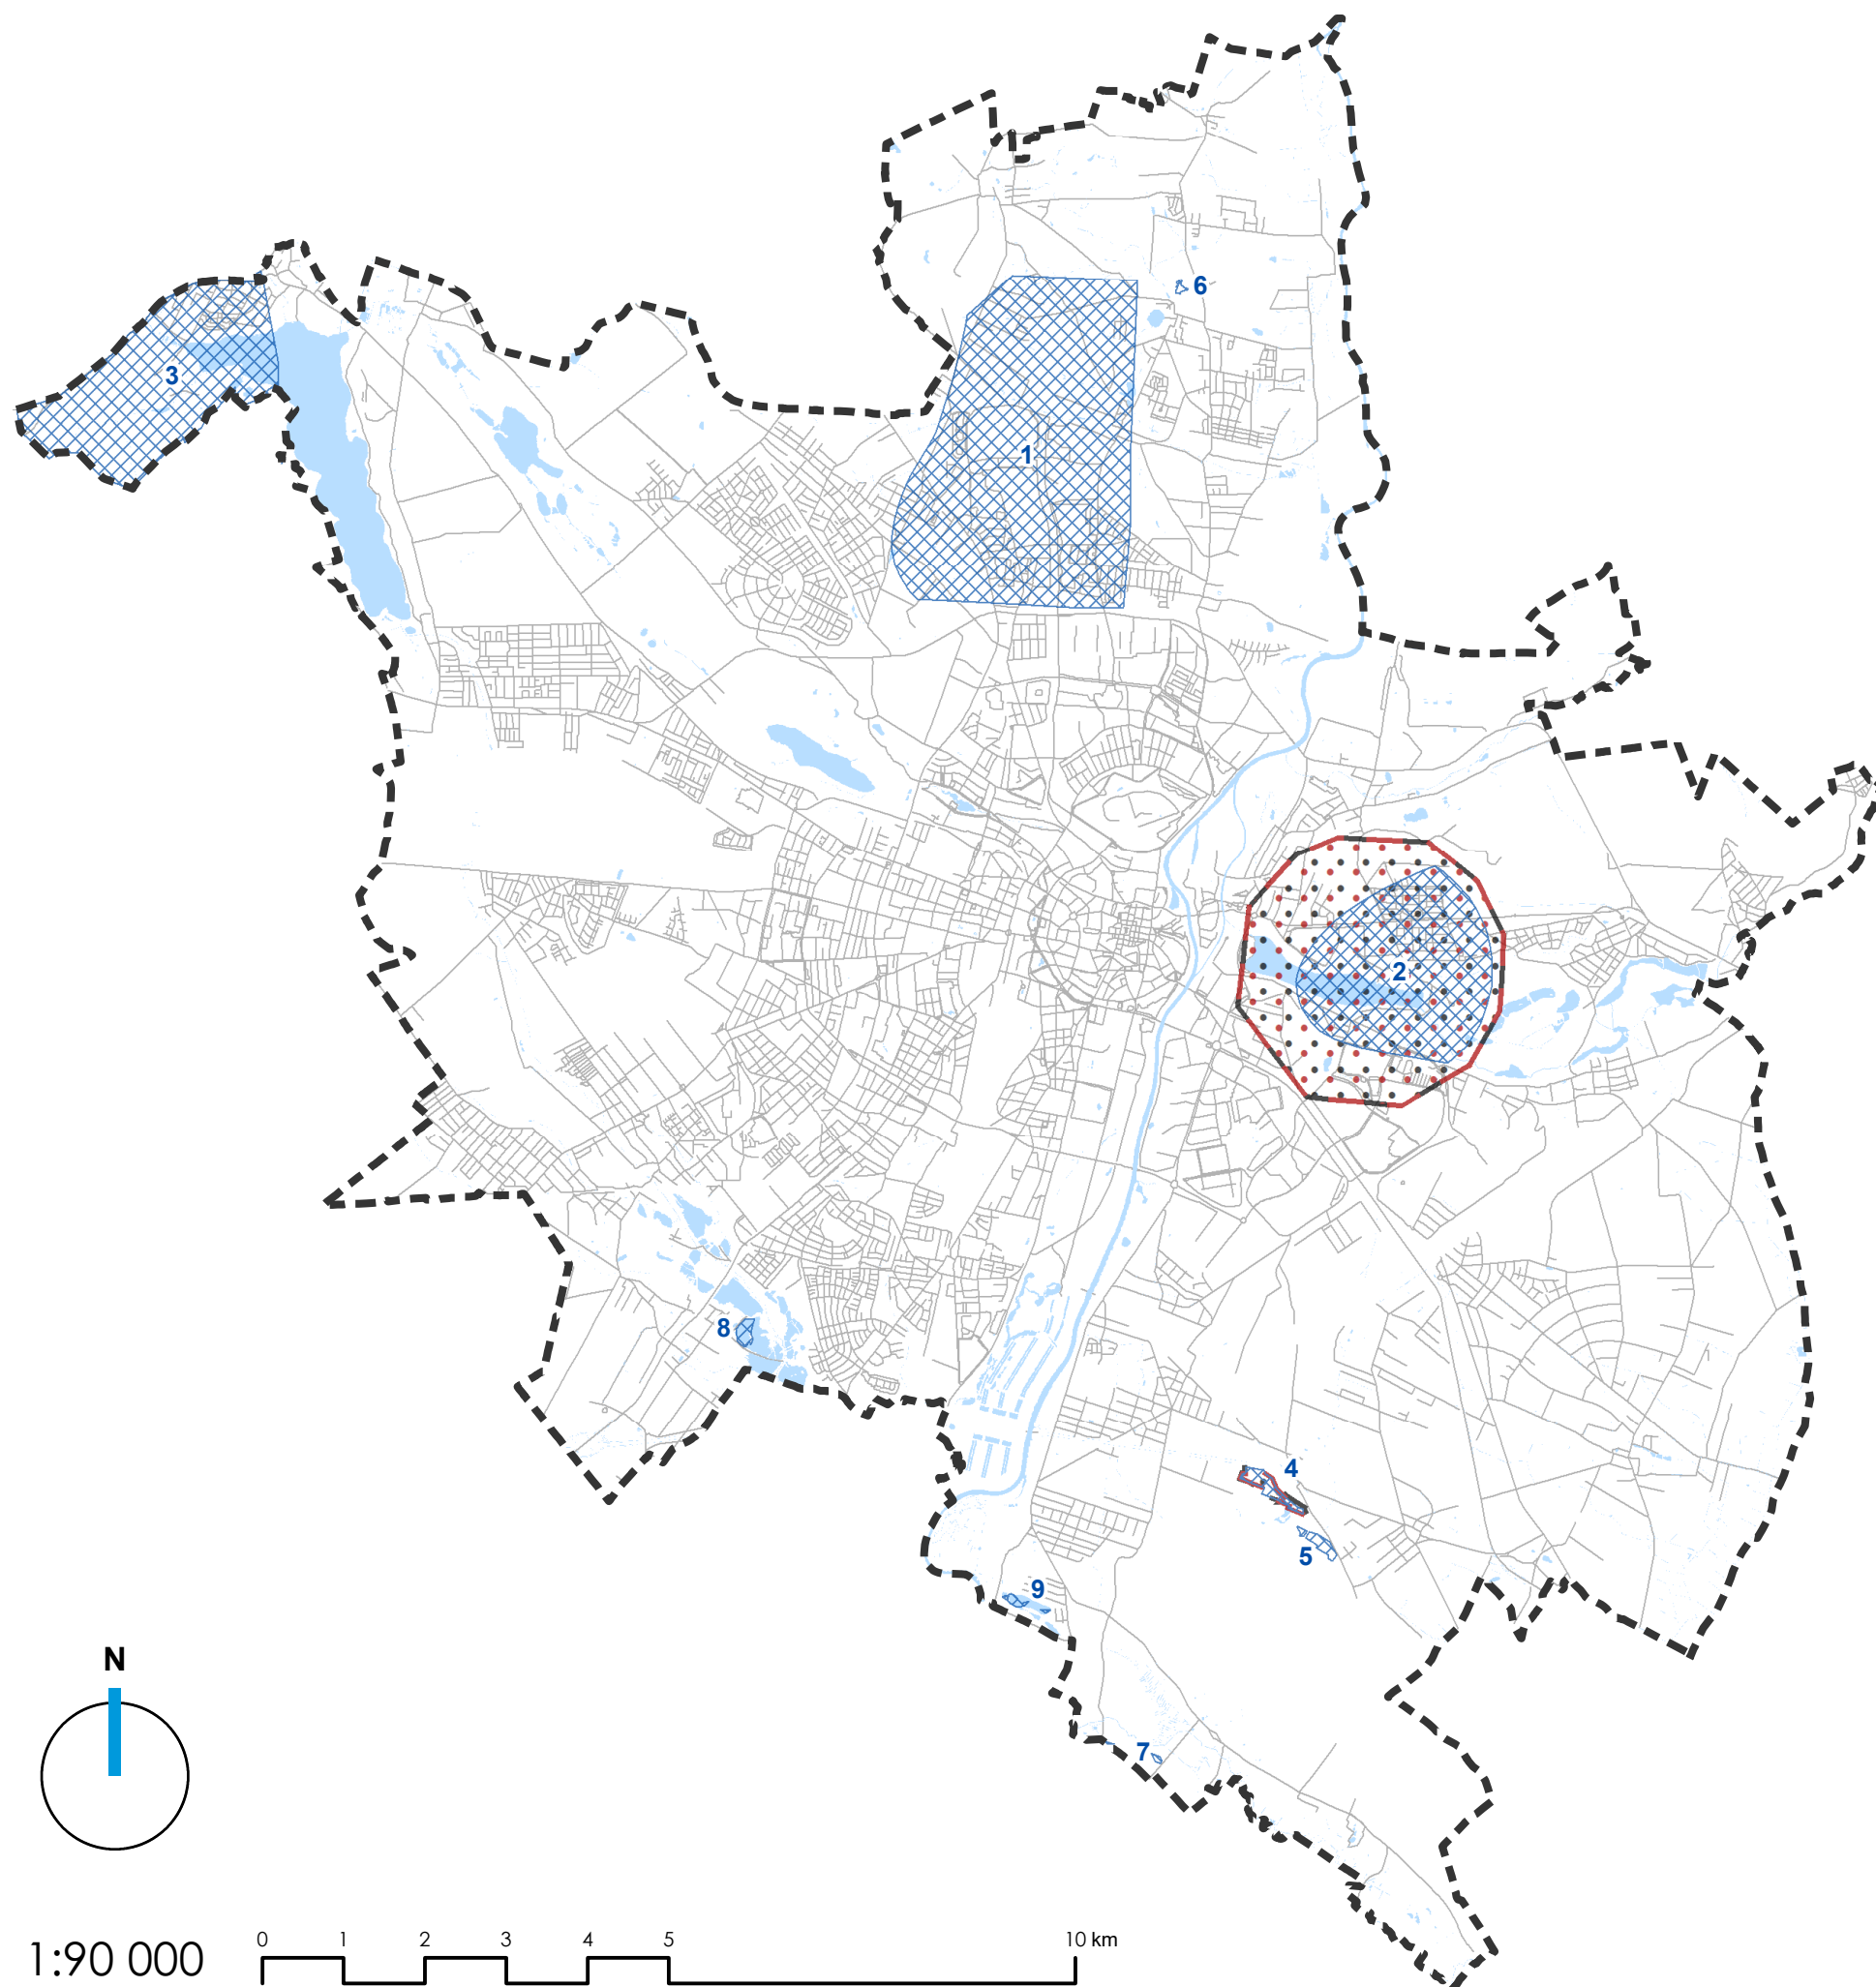

OZNACZENIA:

- GRANICA MIASTA
- TERENY GÓRNICZE
- OBSZARY GÓRNICZE
- GRANICE UDOKUMENTOWANYCH ZŁÓŻ KOPALIN
- WODY POWIERZCHNIOWE
- OSIE ULIC


UDOKUMENTOWANE ZŁOŻA KOPALIN:

- 1 - NARAMOWICE
- 2 - SWARZĘDZ IGH-1
- 3 - TARNOWO PODGÓRNE GT-1
- 4 - POZNAŃ-KRZESINY OS
- 5 - POZNAŃ-KRZESINY OS II
- 6 - UMULTOWO
- 7 - POZNAŃ-BABICKA
- 8 - KOTOWO
- 9 - CZAPURY

STUDIUM UWARUNKOWAŃ I KIERUNKÓW ZAGOSPODAROWANIA PRZESTRZENNEGO MIASTA POZNANIA

UWARUNKOWANIA

WYSTĘPOWANIE UDOKUMENTOWANYCH ZŁÓŻ KOPALIN ORAZ TERENÓW I OBSZARÓW GÓRNICZYCH

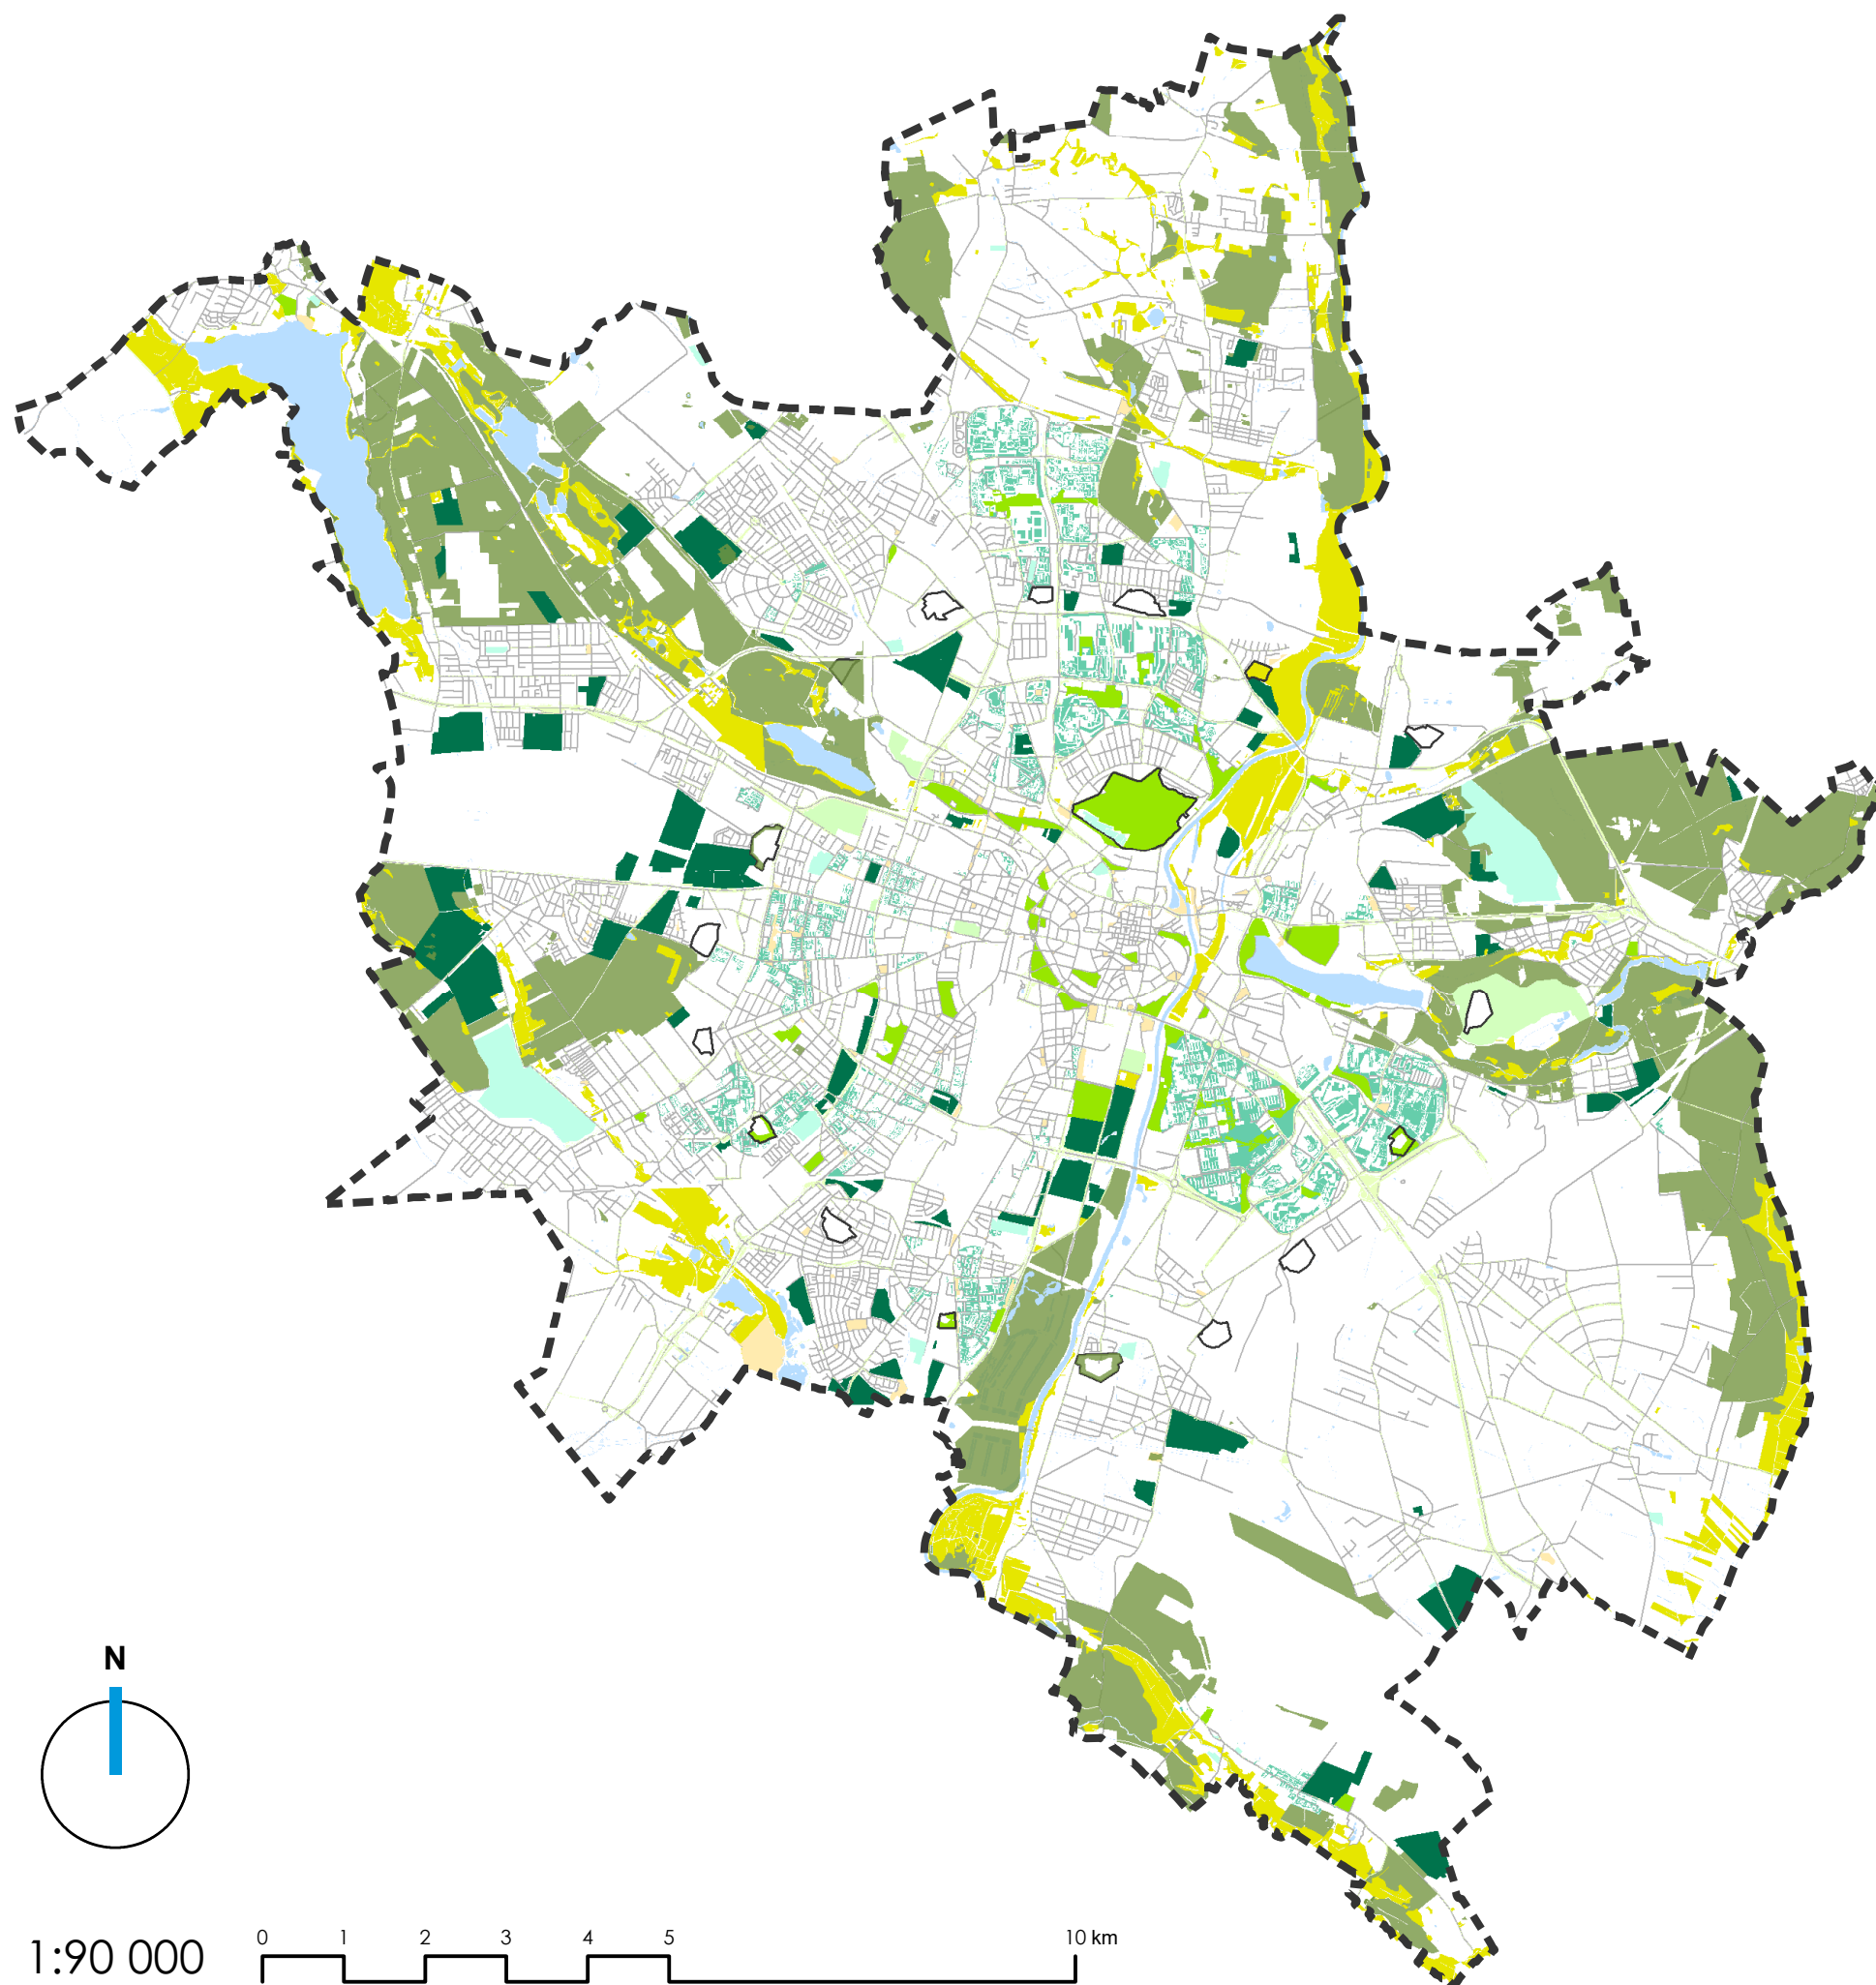


OZNACZENIA:

-  GRANICA MIASTA
-  UŻYTKI ROLNE ORAZ GRUNTY ZADRZEWIONE I ZAKRZEWIONE
-  LASY
-  GRUNTY PRZEZNACZONE DO ZALESIENIA
-  ZIELEŃ PARKOWA
-  SKWERY I ZIELEŃCE
-  ZIELEŃ OSIEDŁOWA
-  OGRODY DZIAŁKOWE
-  ZAGOSPODAROWANIE PASÓW DROGOWYCH
-  CMENTARZE
-  OGRODY SPECJALISTYCZNE
-  ZIELEŃ FORTYFIKACJI
-  WODY POWIERZCHNIOWE
-  OSIE ULIC


STUDIUM UWARUNKOWAŃ I KIERUNKÓW ZAGOSPODAROWANIA PRZESTRZENNEGO MIASTA POZNANIA


UWARUNKOWANIA

ELEMENTY SYSTEMU ZIELENI MIEJSKIEJ

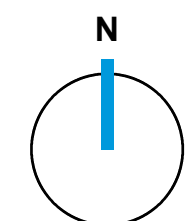

1:90 000

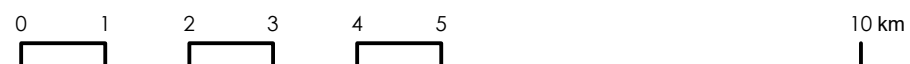

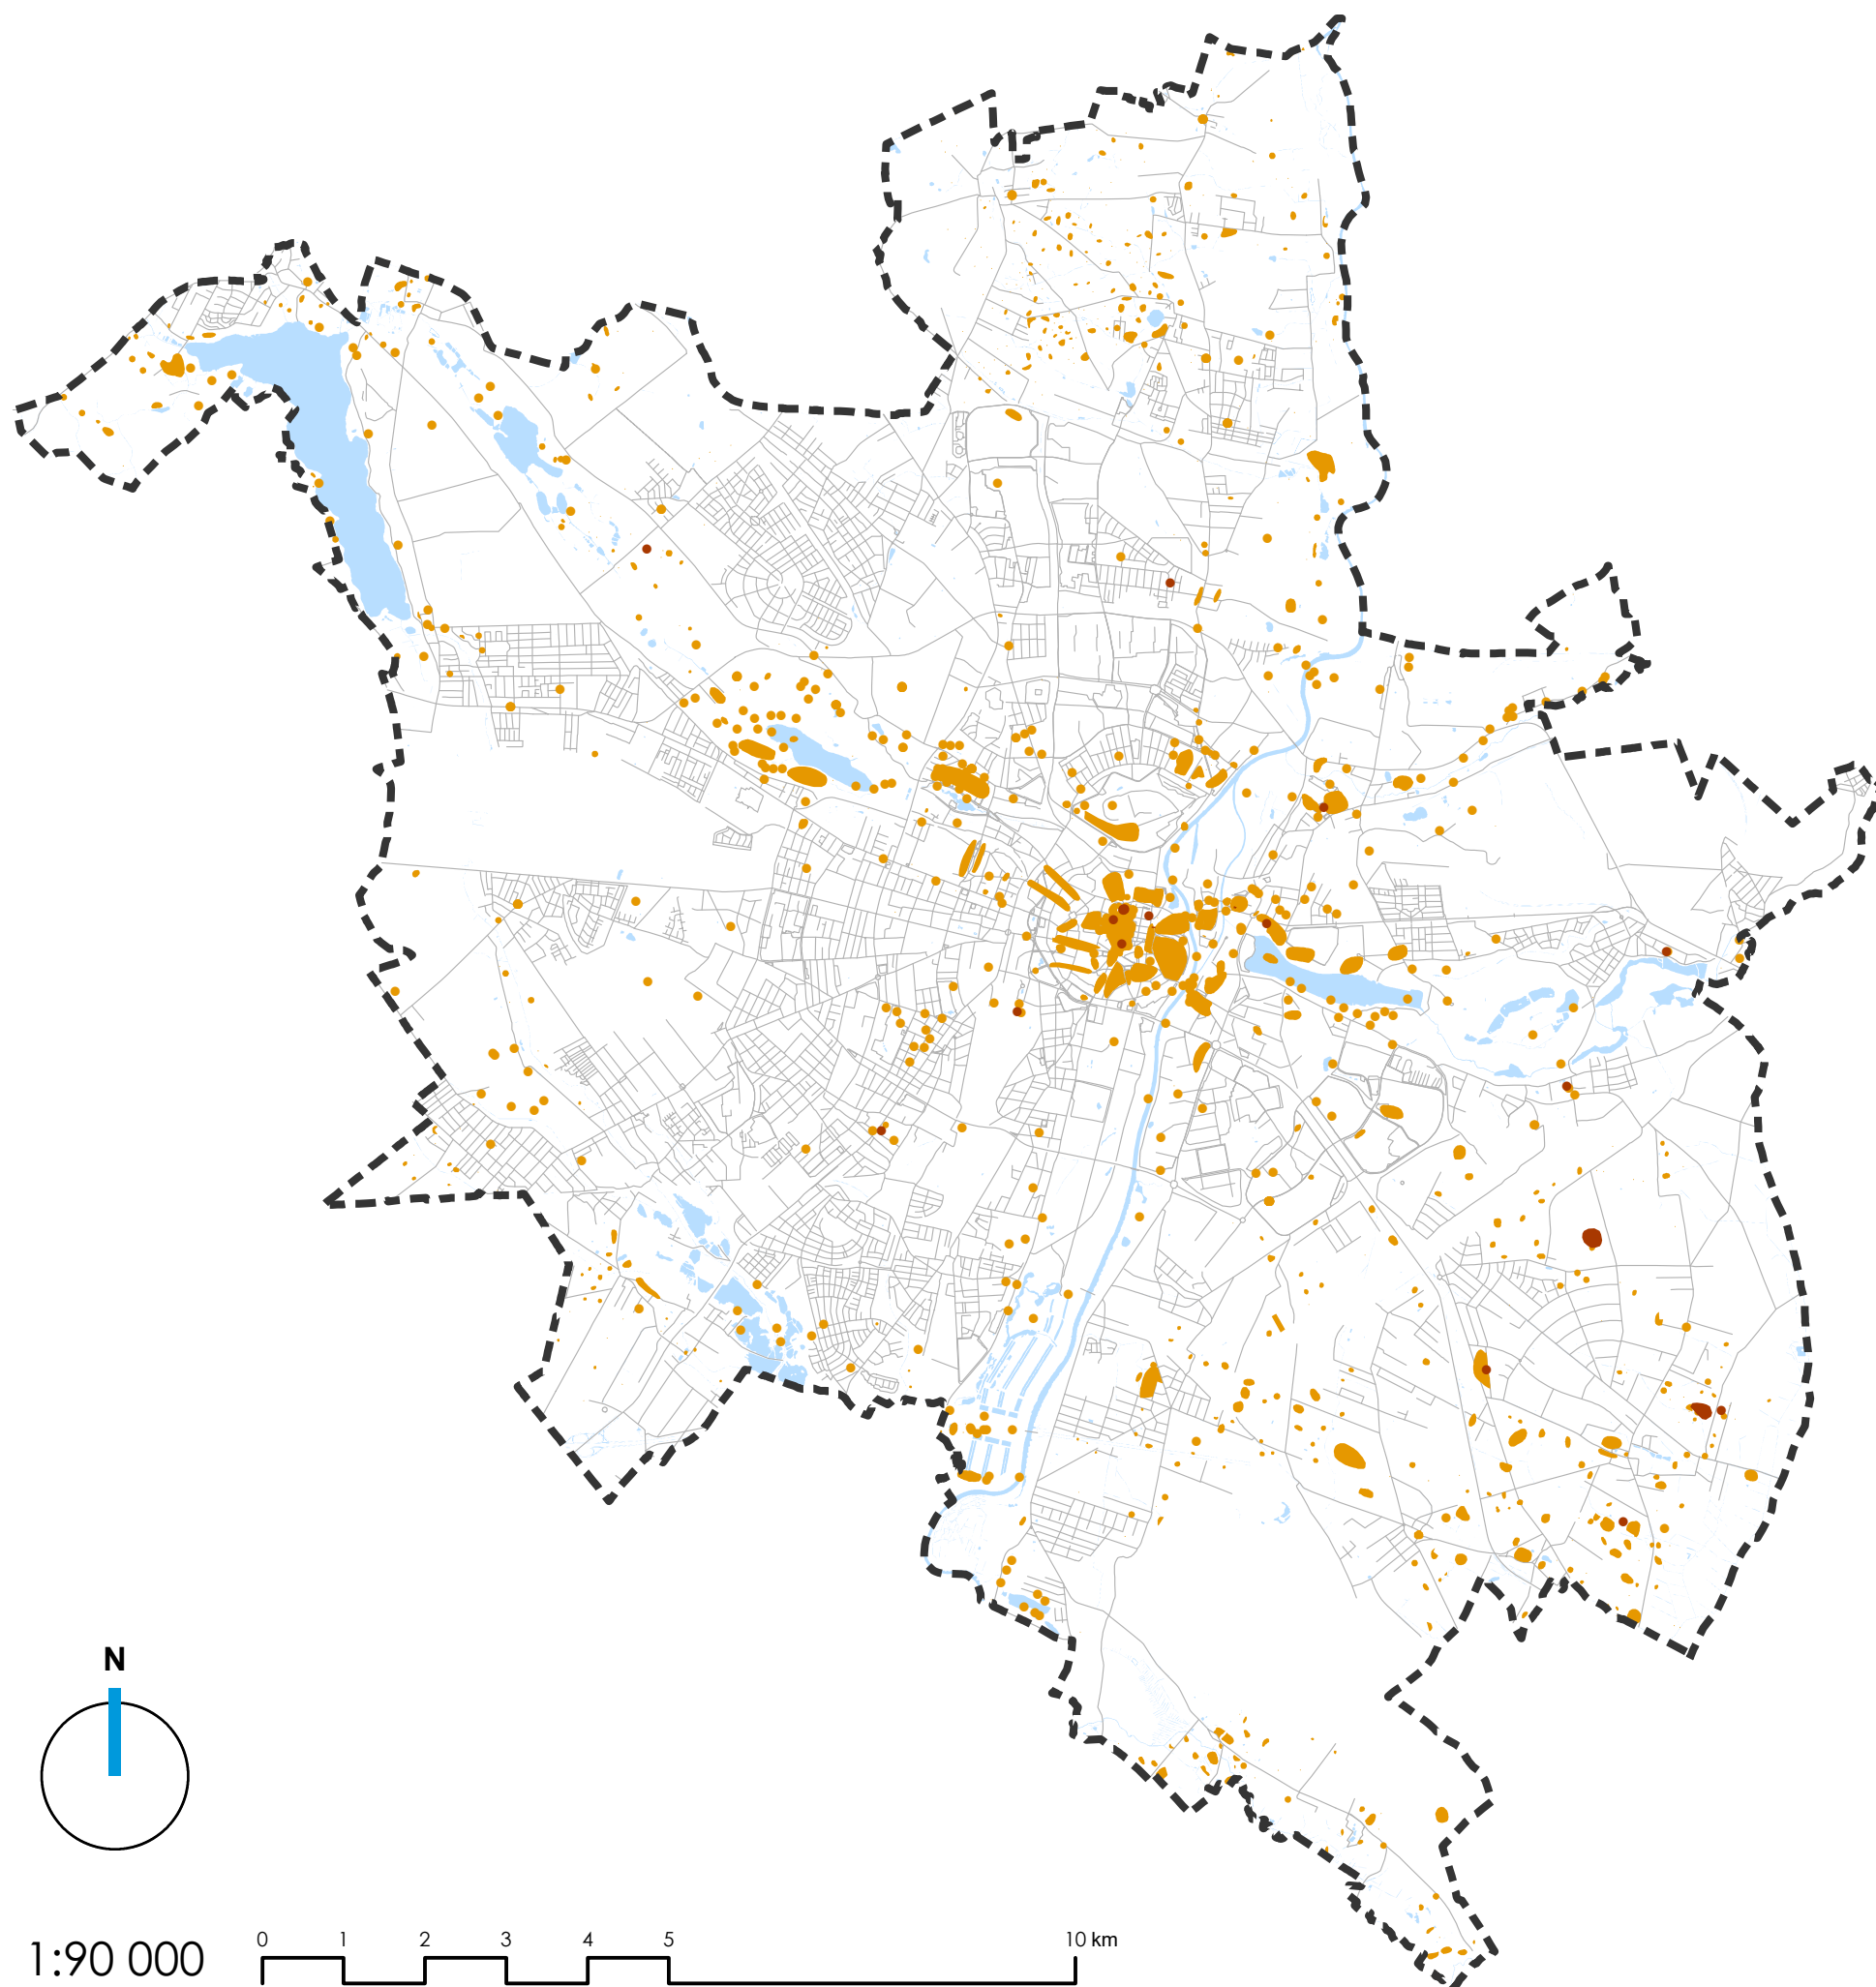

OZNACZENIA:


-  GRANICA MIASTA
-  STANOWISKA ARCHEOLOGICZNE WPISANE DO REJESTRU ZABYTEKÓW
-  STANOWISKA ARCHEOLOGICZNE UJĘTE W EWIDENCJI ZABYTEKÓW
-  WODY POWIERZCHNIOWE
-  OSIE ULIC

**STUDIUM UWARUNKOWAŃ I KIERUNKÓW
ZAGOSPODAROWANIA PRZESTRZENNEGO
MIASTA POZNANIA**

UWARUNKOWANIA

**STANOWISKA ARCHEOLOGICZNE
(NA PODSTAWIE DANYCH
Z NARODOWEGO INSTYTUTU
DZIEDZICTWA)**

1:90 000 0 1 2 3 4 5 10 km

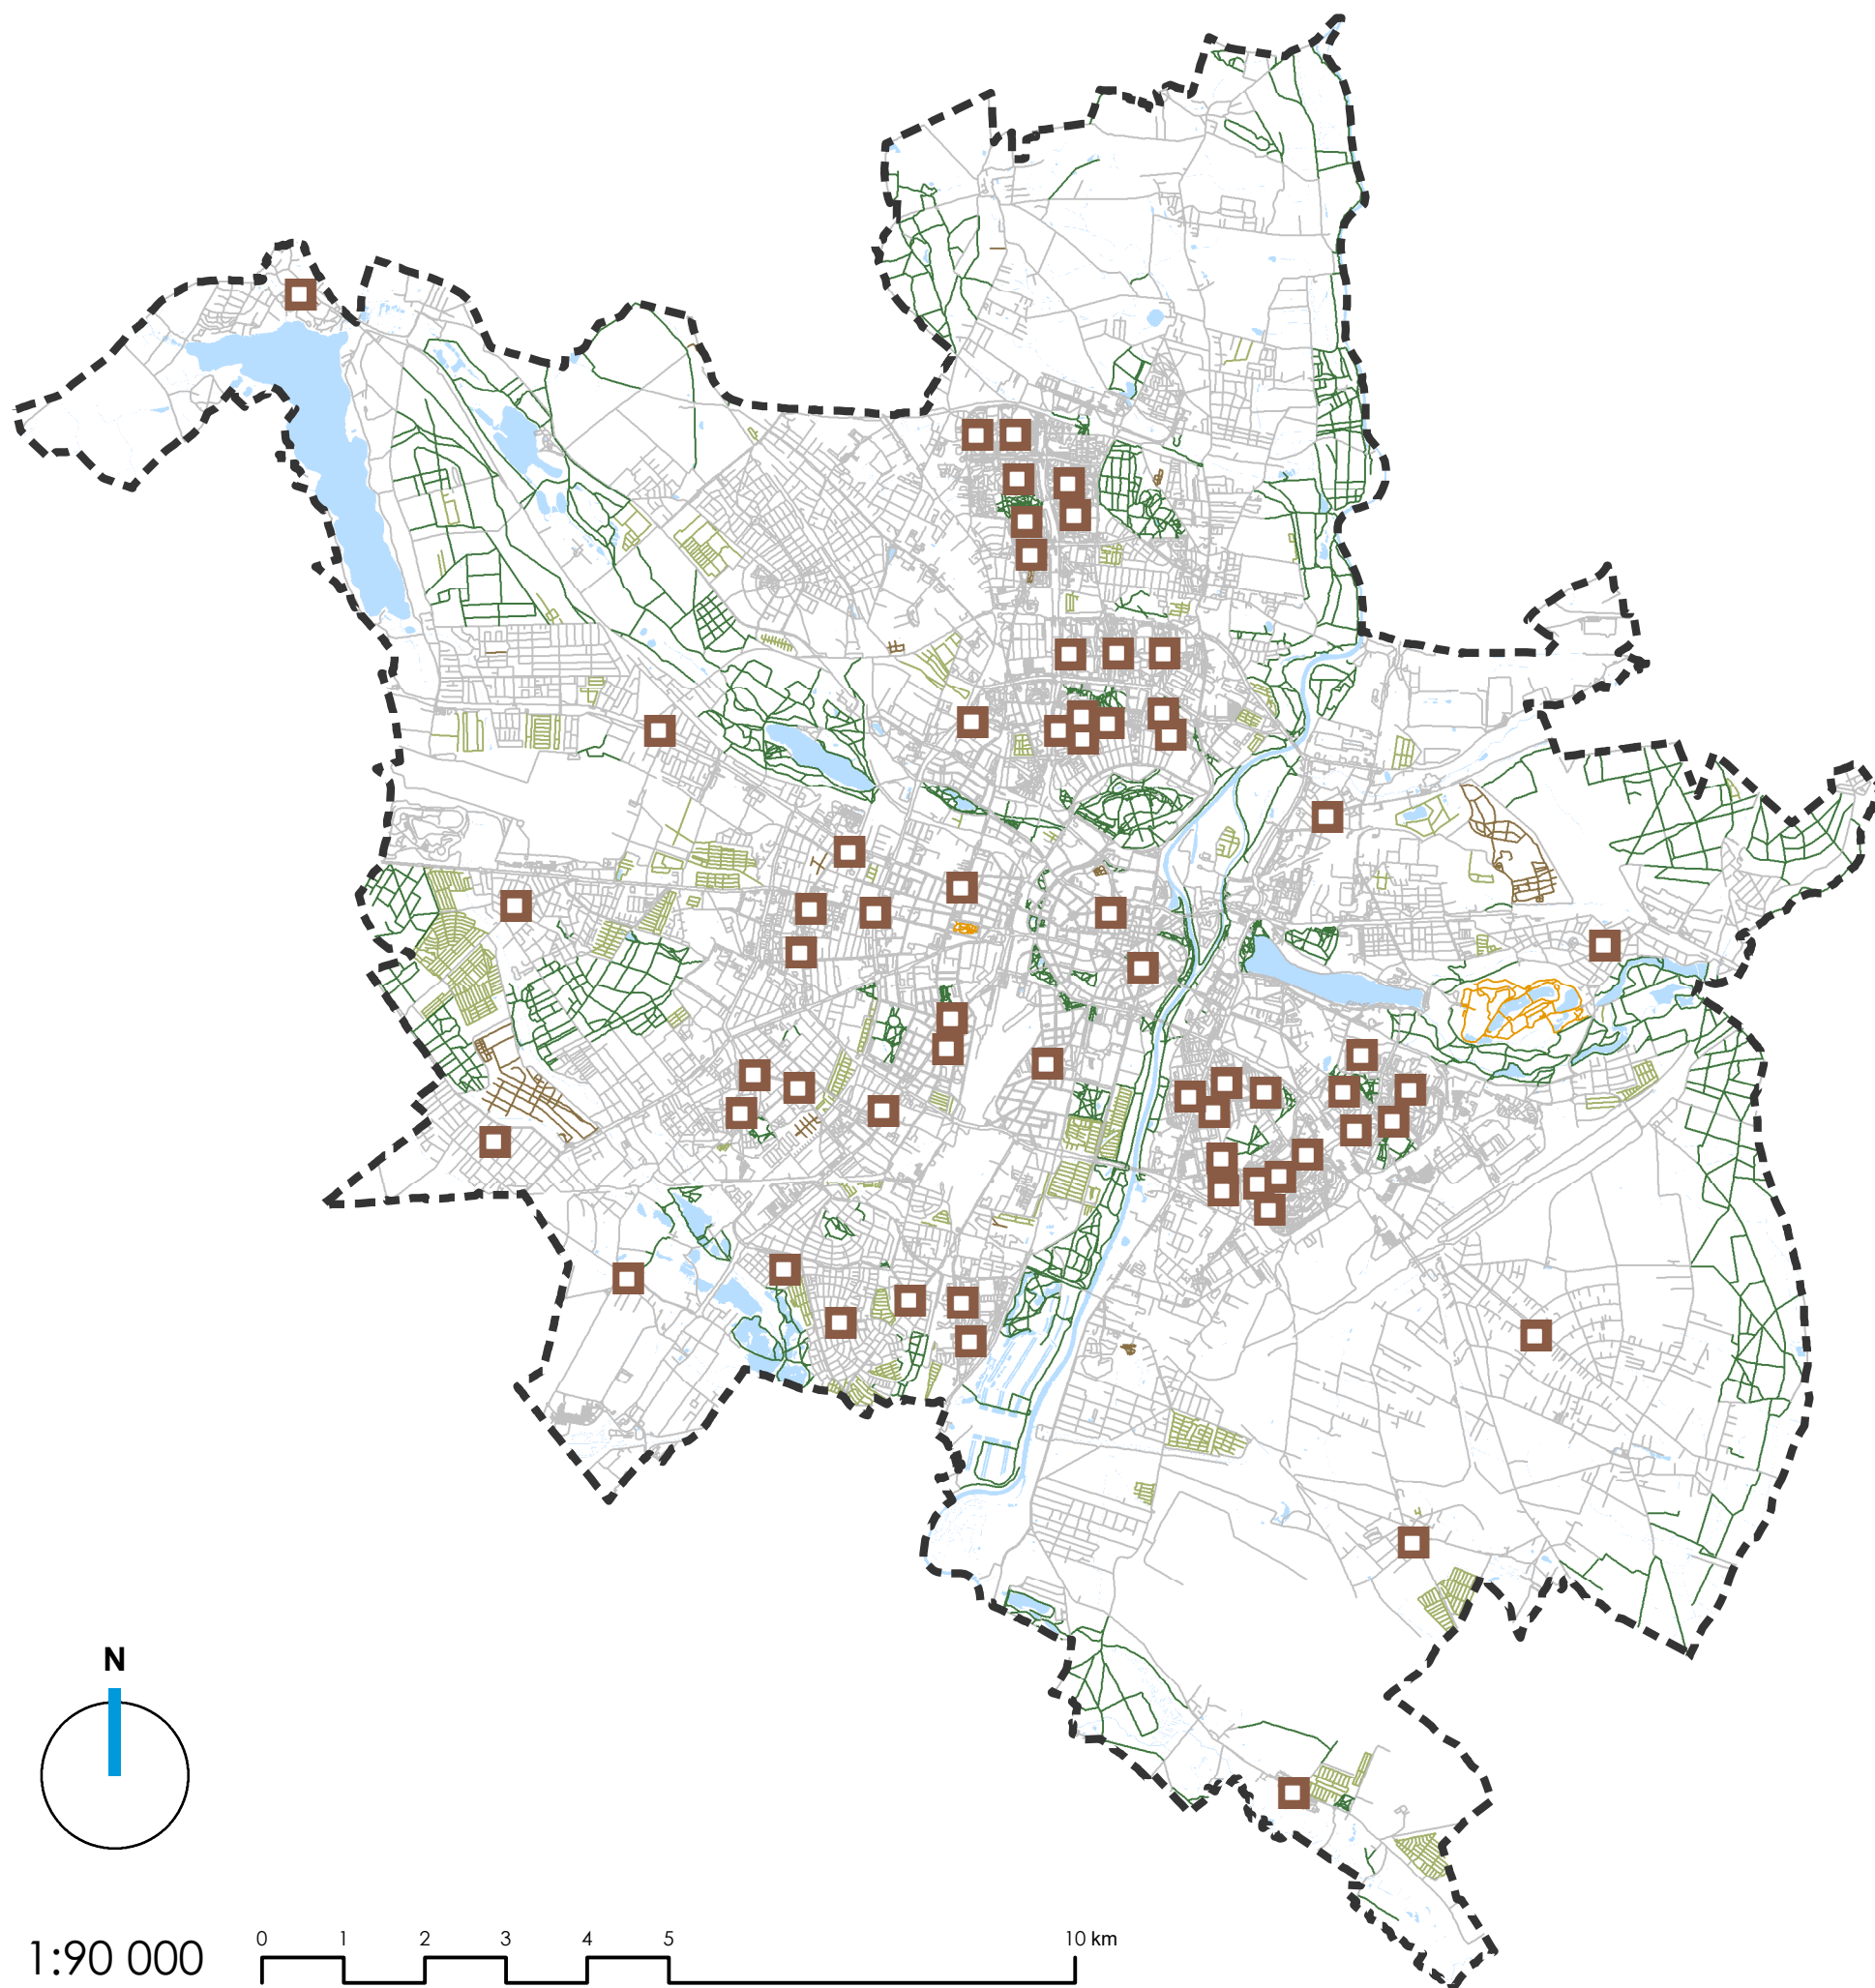


OZNACZENIA:

-  GRANICA MIASTA
-  LOKALNE CENTRA USŁUGOWE
- TRASY OGÓLNODOSTĘPNE
-  ULICE I CIĄGI
-  CIĄGI NA TERENACH ZIELENI I PARKÓW
- TRASY O OGRANICZONEJ DOSTĘPNOŚCI
-  W RAMACH OGRODÓW DZIAŁKOWYCH
-  W RAMACH CMENTARZY
-  W RAMACH PARKÓW GRODZONYCH I ZOO
-  WODY POWIERZCHNIOWE

STUDIUM UWARUNKOWAŃ I KIERUNKÓW ZAGOSPODAROWANIA PRZESTRZENNEGO MIASTA POZNANIA

UWARUNKOWANIA

RUCH PIESZY

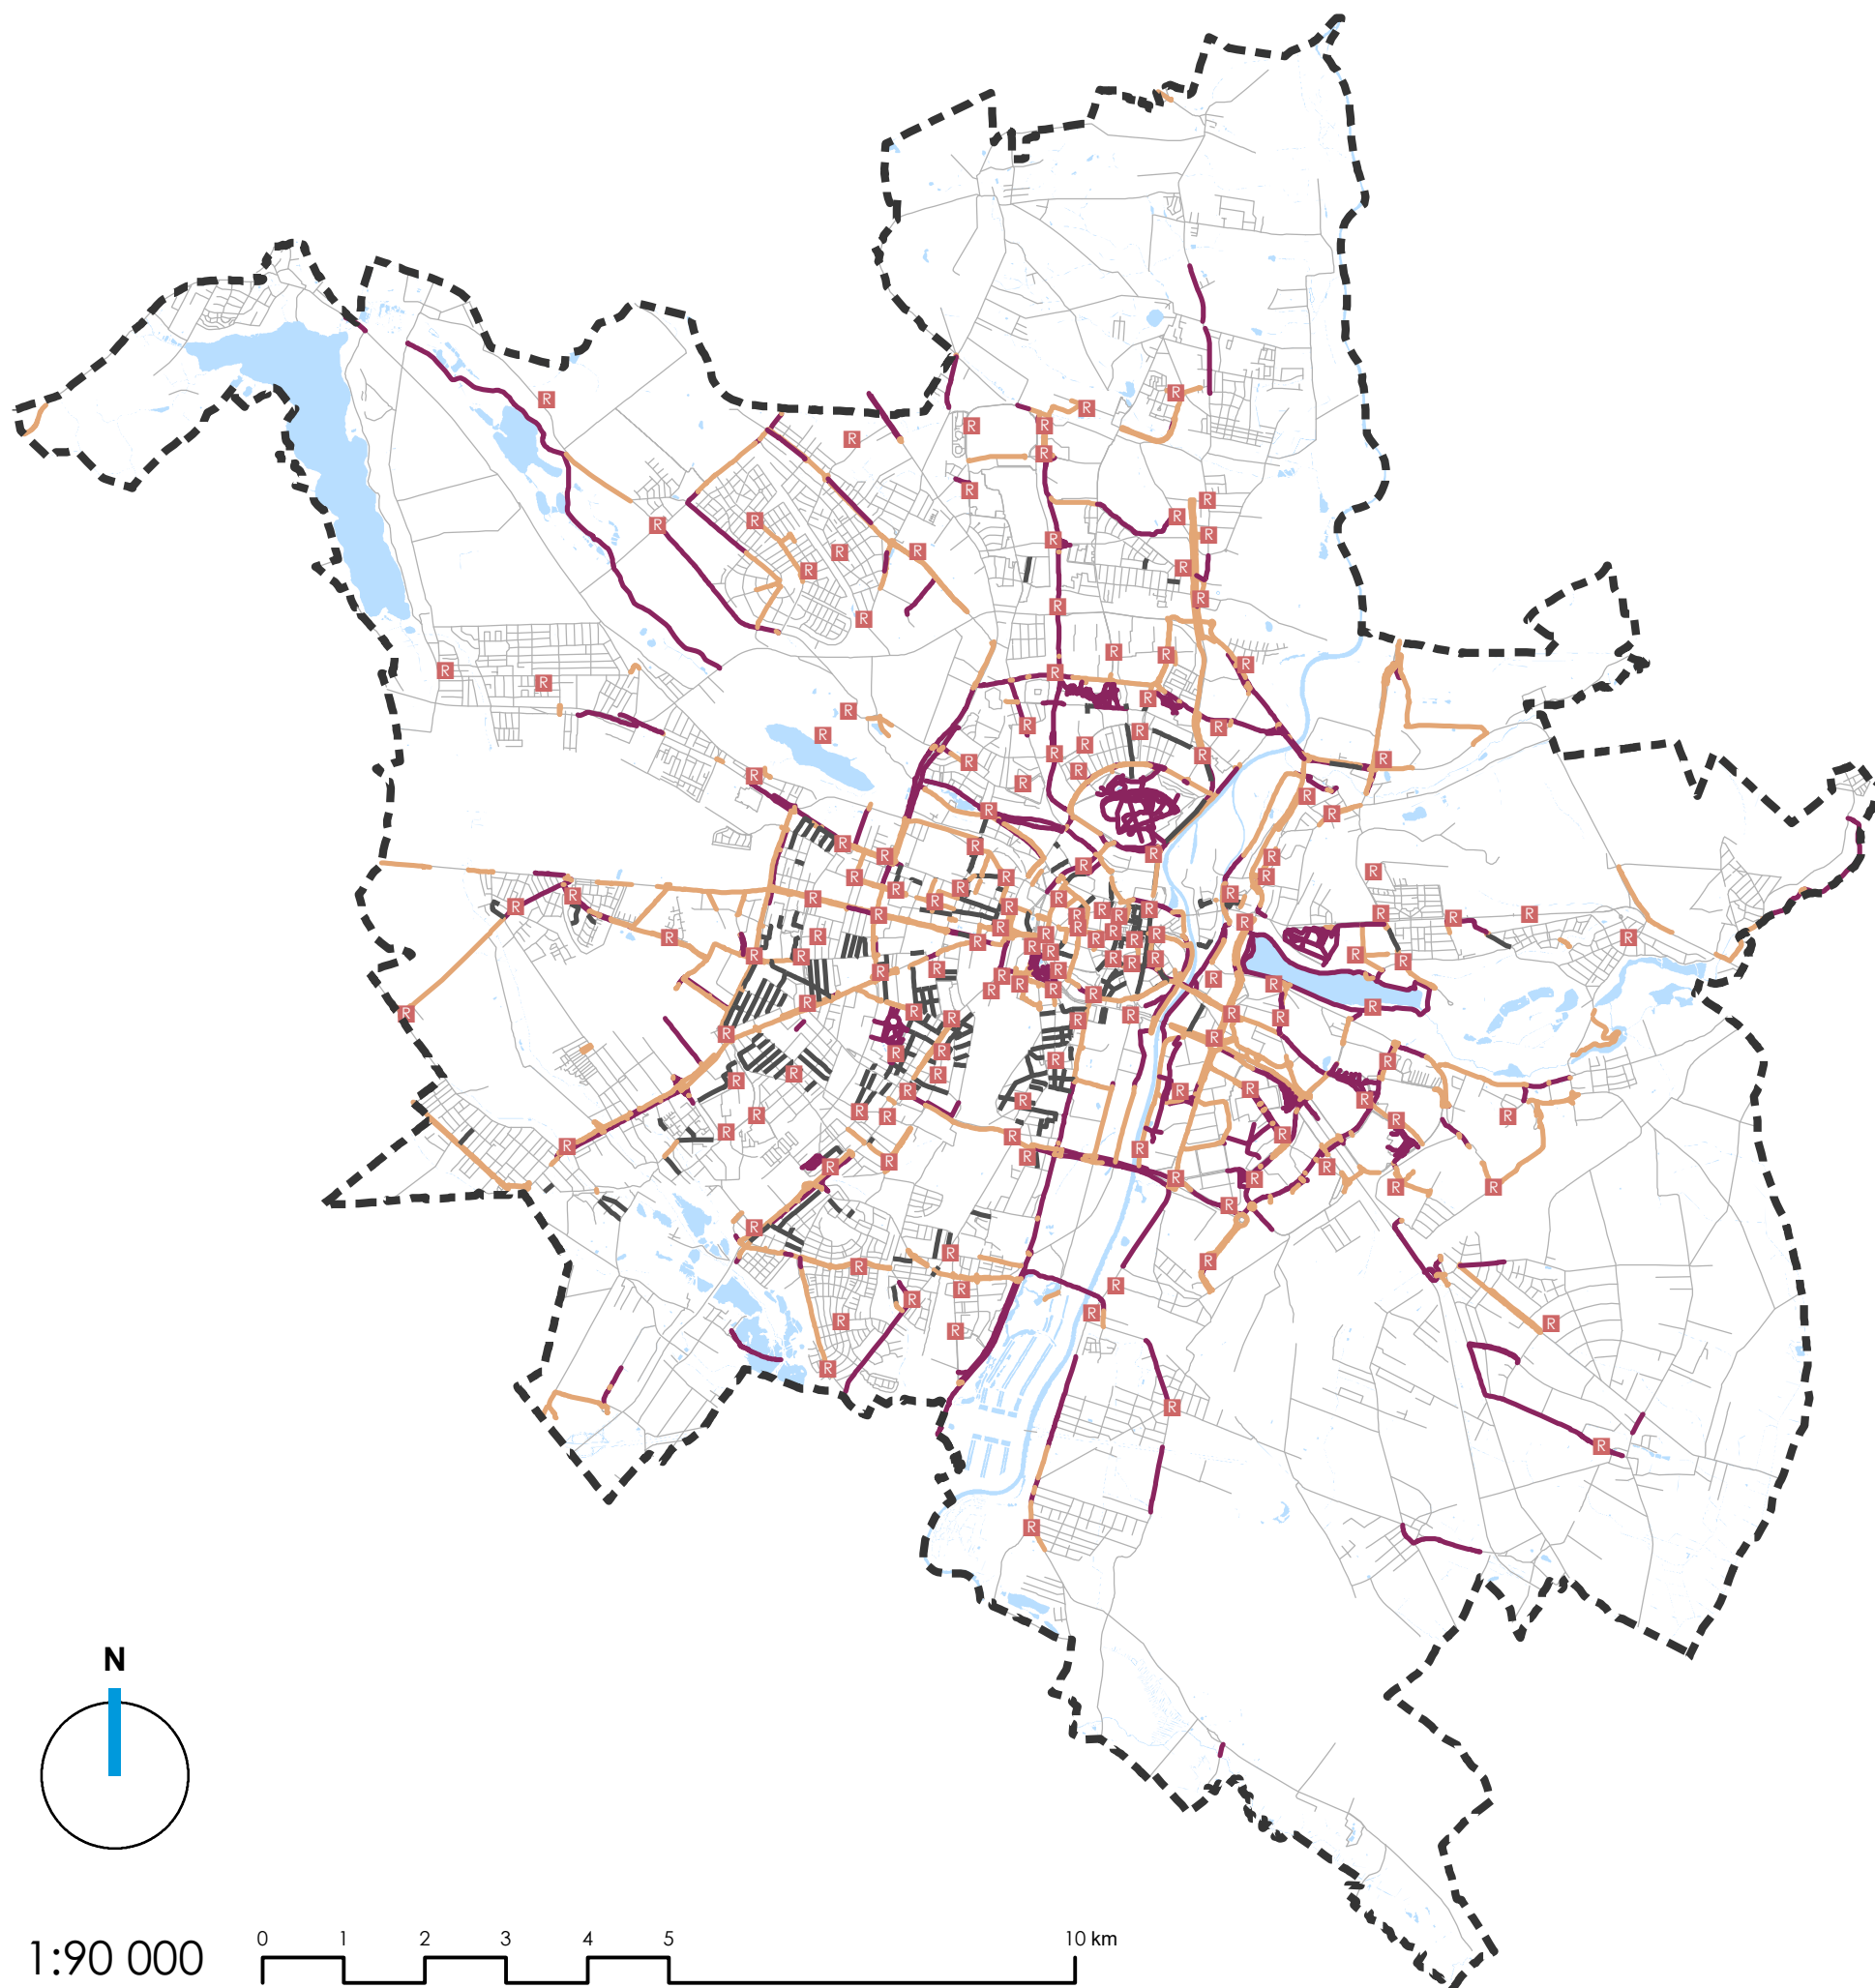


OZNACZENIA:

-  GRANICA MIASTA
-  STACJE ROWERU MIEJSKIEGO
-  DROGI ROWEROWE, KONTRAPASY, PASY ROWEROWE
-  DROGI PIESZO - ROWEROWE, DOPUSZCZENIA RUCHU ROWEROWEGO NA CHODNIKACH
-  BUSPASY, KONTRARUCHY
-  OSIE ULIC
-  WODY POWIERZCHNIOWE


STUDIUM UWARUNKOWAŃ I KIERUNKÓW ZAGOSPODAROWANIA PRZESTRZENNEGO MIASTA POZNANIA


UWARUNKOWANIA

RUCH ROWEROWY





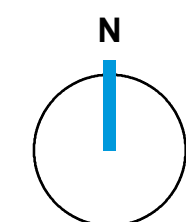


1:90 000

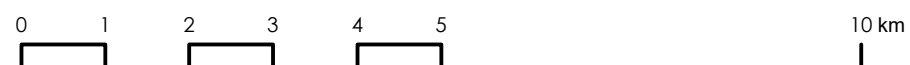

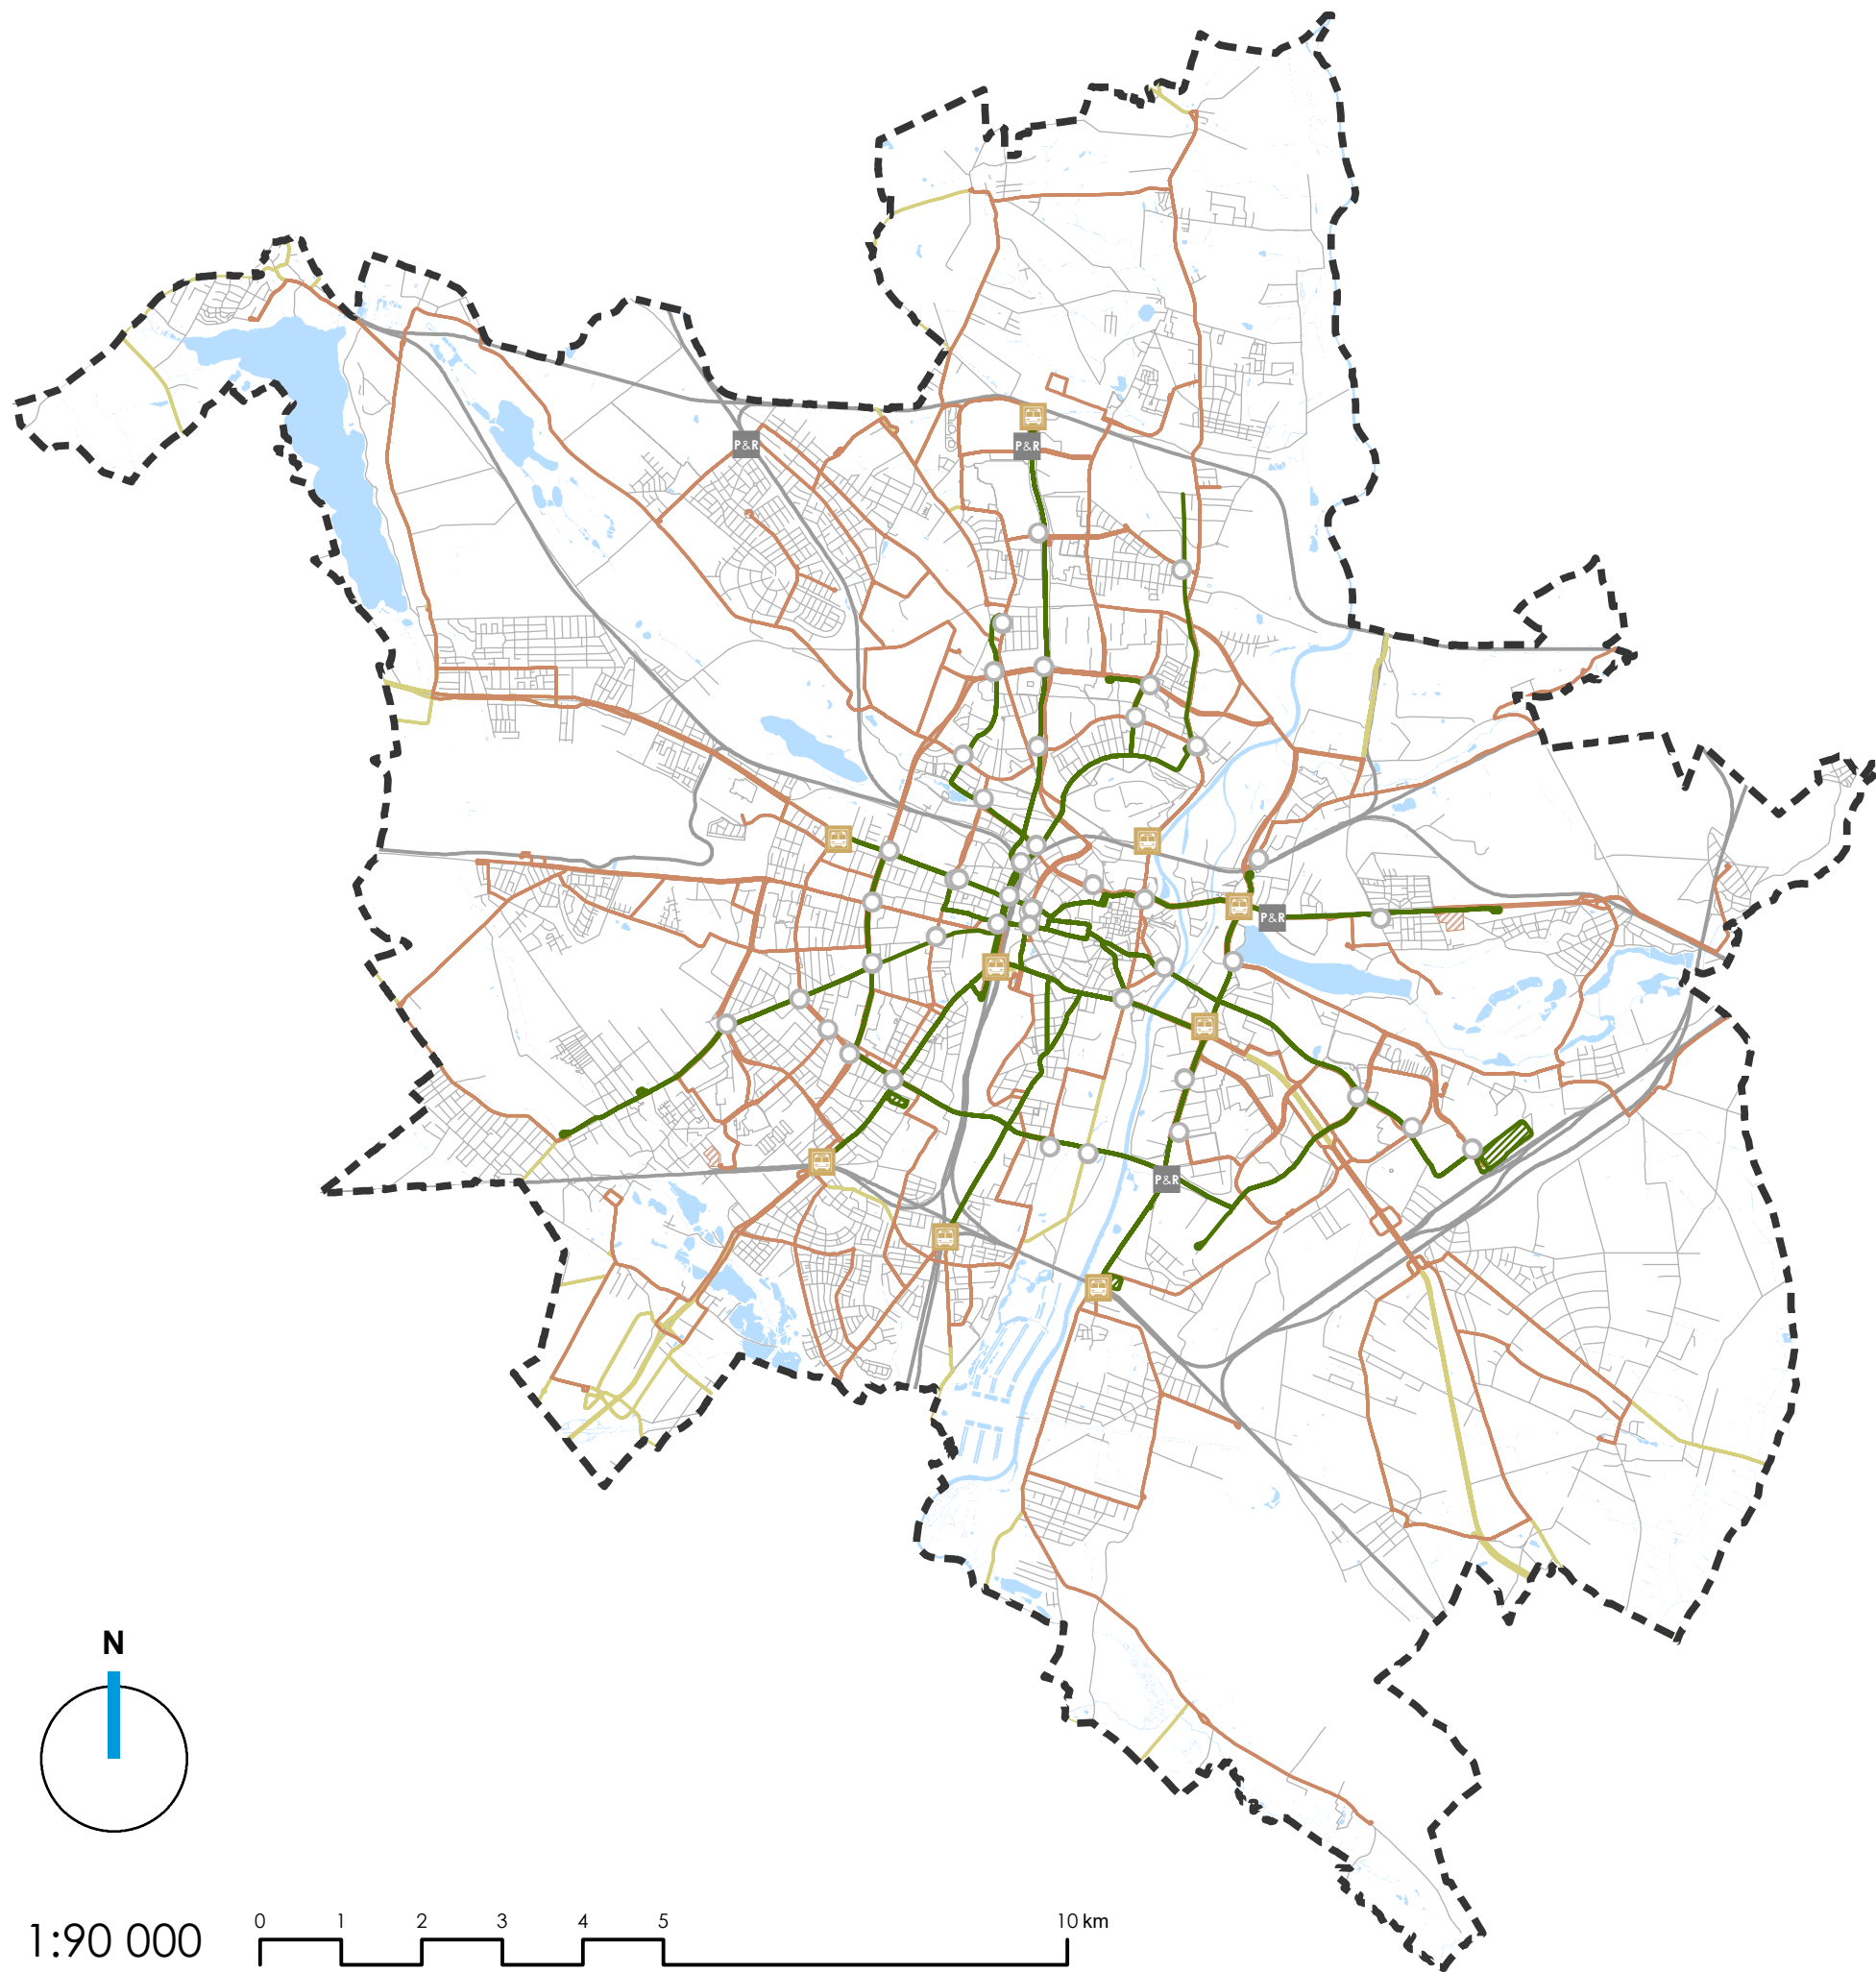


OZNACZENIA:

     -  GRANICA MIASTA
-  DWORCE MIEJSKIE
-  PARKINGI P&R
-  MIEJSKIE I PODMIEJSKIE WĘZŁY PRZESIADKOWE
-  TRASY TRAMWAJOWE
- SIEĆ AUTOBUSOWA**
 -  TRASY MIEJSKIE
 -  TRASY PODMIEJSKIE
 -  ZAJEZDNI TRAMWAJOWE
 -  ZAJEZDNI AUTOBUSOWE
 -  LINIE KOLEJOWE
 -  OSIE ULIC
 -  WODY POWIERZCHNIOWE

STUDIUM UWARUNKOWAŃ I KIERUNKÓW ZAGOSPODAROWANIA PRZESTRZENNEGO MIASTA POZNANIA

UWARUNKOWANIA

TRANSPORT ZBIOROWY

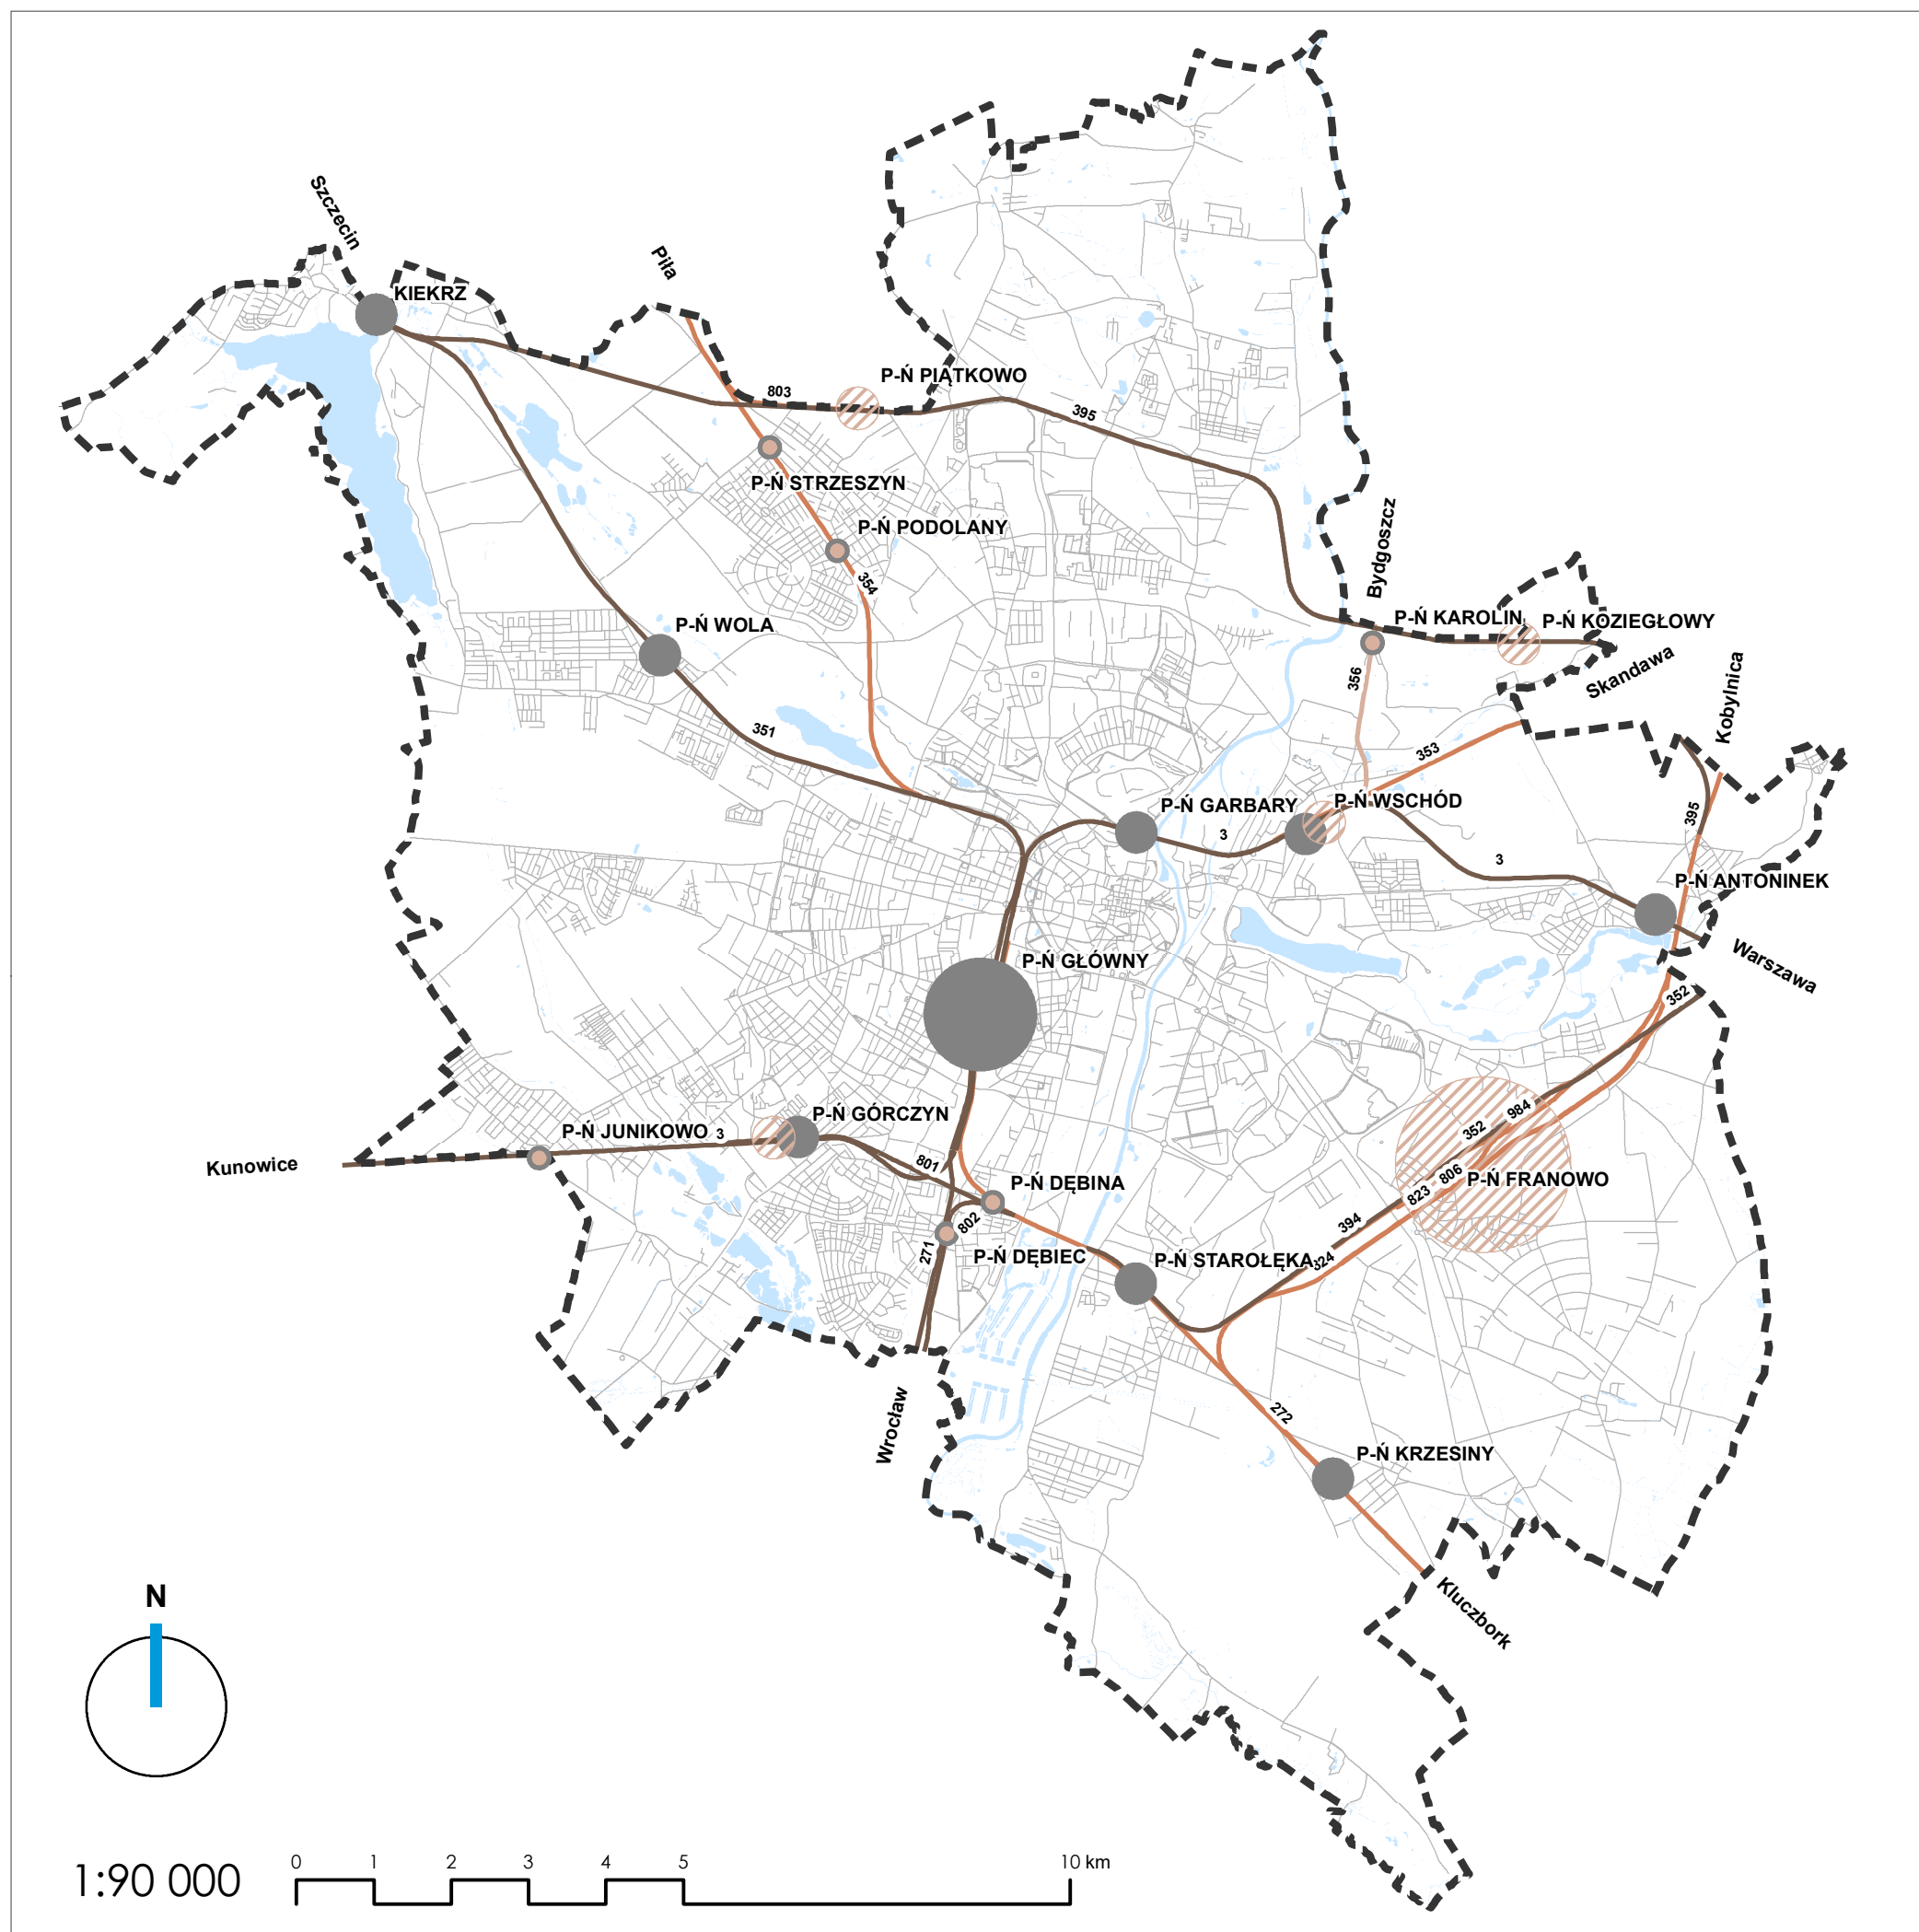

OZNACZENIA:

- GRANICA MIASTA
- GŁÓWNA STACJA OSOBOWA
- POZOSTAŁE STACJE OSOBOWE
- GŁÓWNA STACJA TOWAROWA
- POZOSTAŁE STACJE TOWAROWE
- PRZYSTANKI


KATEGORIE LINII KOLEJOWYCH

- LINIE MAGISTRALNE
- LINIE PIERWSZORZĘDNE
- LINIE DRUGORZĘDNE
- NR LINII
- OSIE ULIC
- WODY POWIERZCHNIOWE

STUDIUM UWARUNKOWAŃ I KIERUNKÓW ZAGOSPODAROWANIA PRZESTRZENNEGO MIASTA POZNANIA

UWARUNKOWANIA

TRANSPORT KOLEJOWY

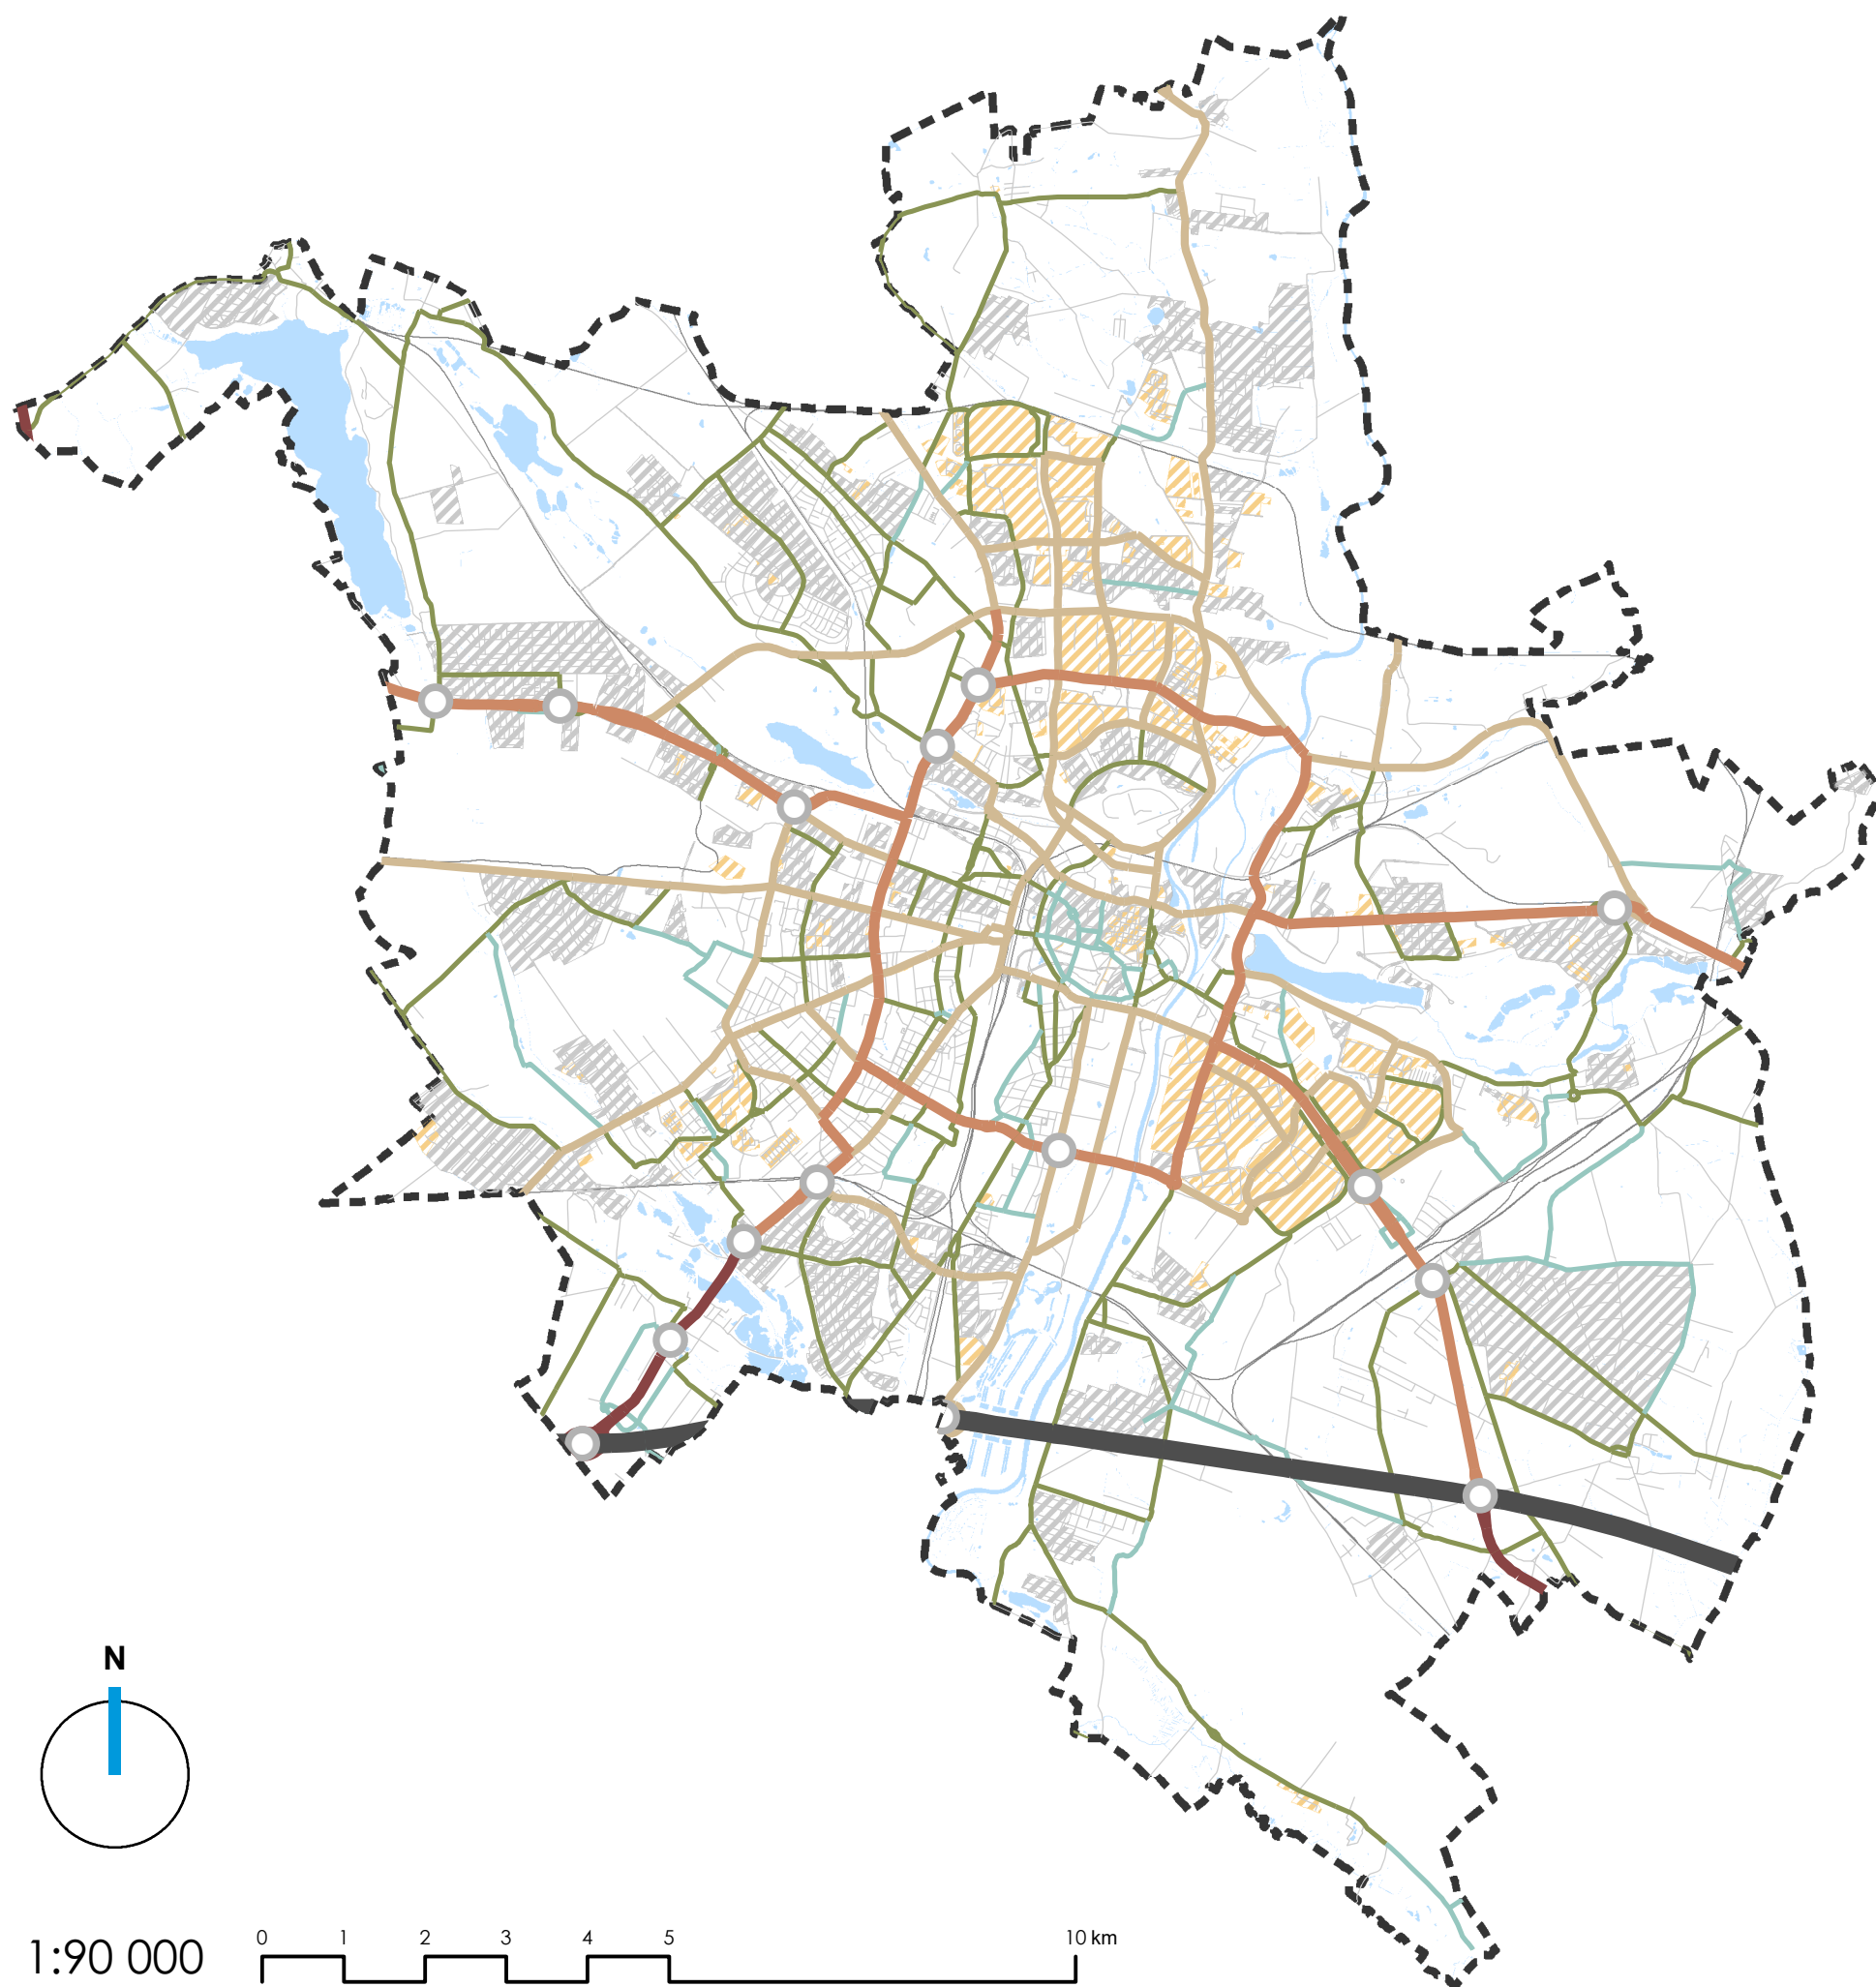


OZNACZENIA:

- GRANICA MIASTA
- WĘZŁY DROGOWE
- DROGI UKŁADU PODSTAWOWEGO**
- AUTOSTRADA
- DROGI EKSPRESOWE
- DROGI GŁÓWNE RUCHU PRZYSPIESZONEGO
- DROGI GŁÓWNE
- DROGI ZBIORCZE
- DROGI LOKALNE I DOJAZDOWE - ISTOTNE DLA SYSTEMU
- STERFY ZAMIESZKANIA 20 KM/H
- STREFY OGRANICZONEJ PRĘDKOŚCI 30 KM/H
- OSIE ULIC
- LINIE KOLEJOWE
- WODY POWIERZCHNIOWE


STUDIUM UWARUNKOWAŃ I KIERUNKÓW ZAGOSPODAROWANIA PRZESTRZENNEGO MIASTA POZNANIA


UWARUNKOWANIA

KLASYFIKACJA DRÓG

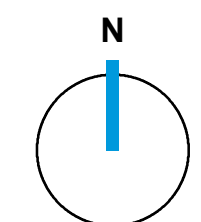

1:90 000

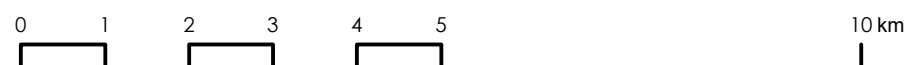

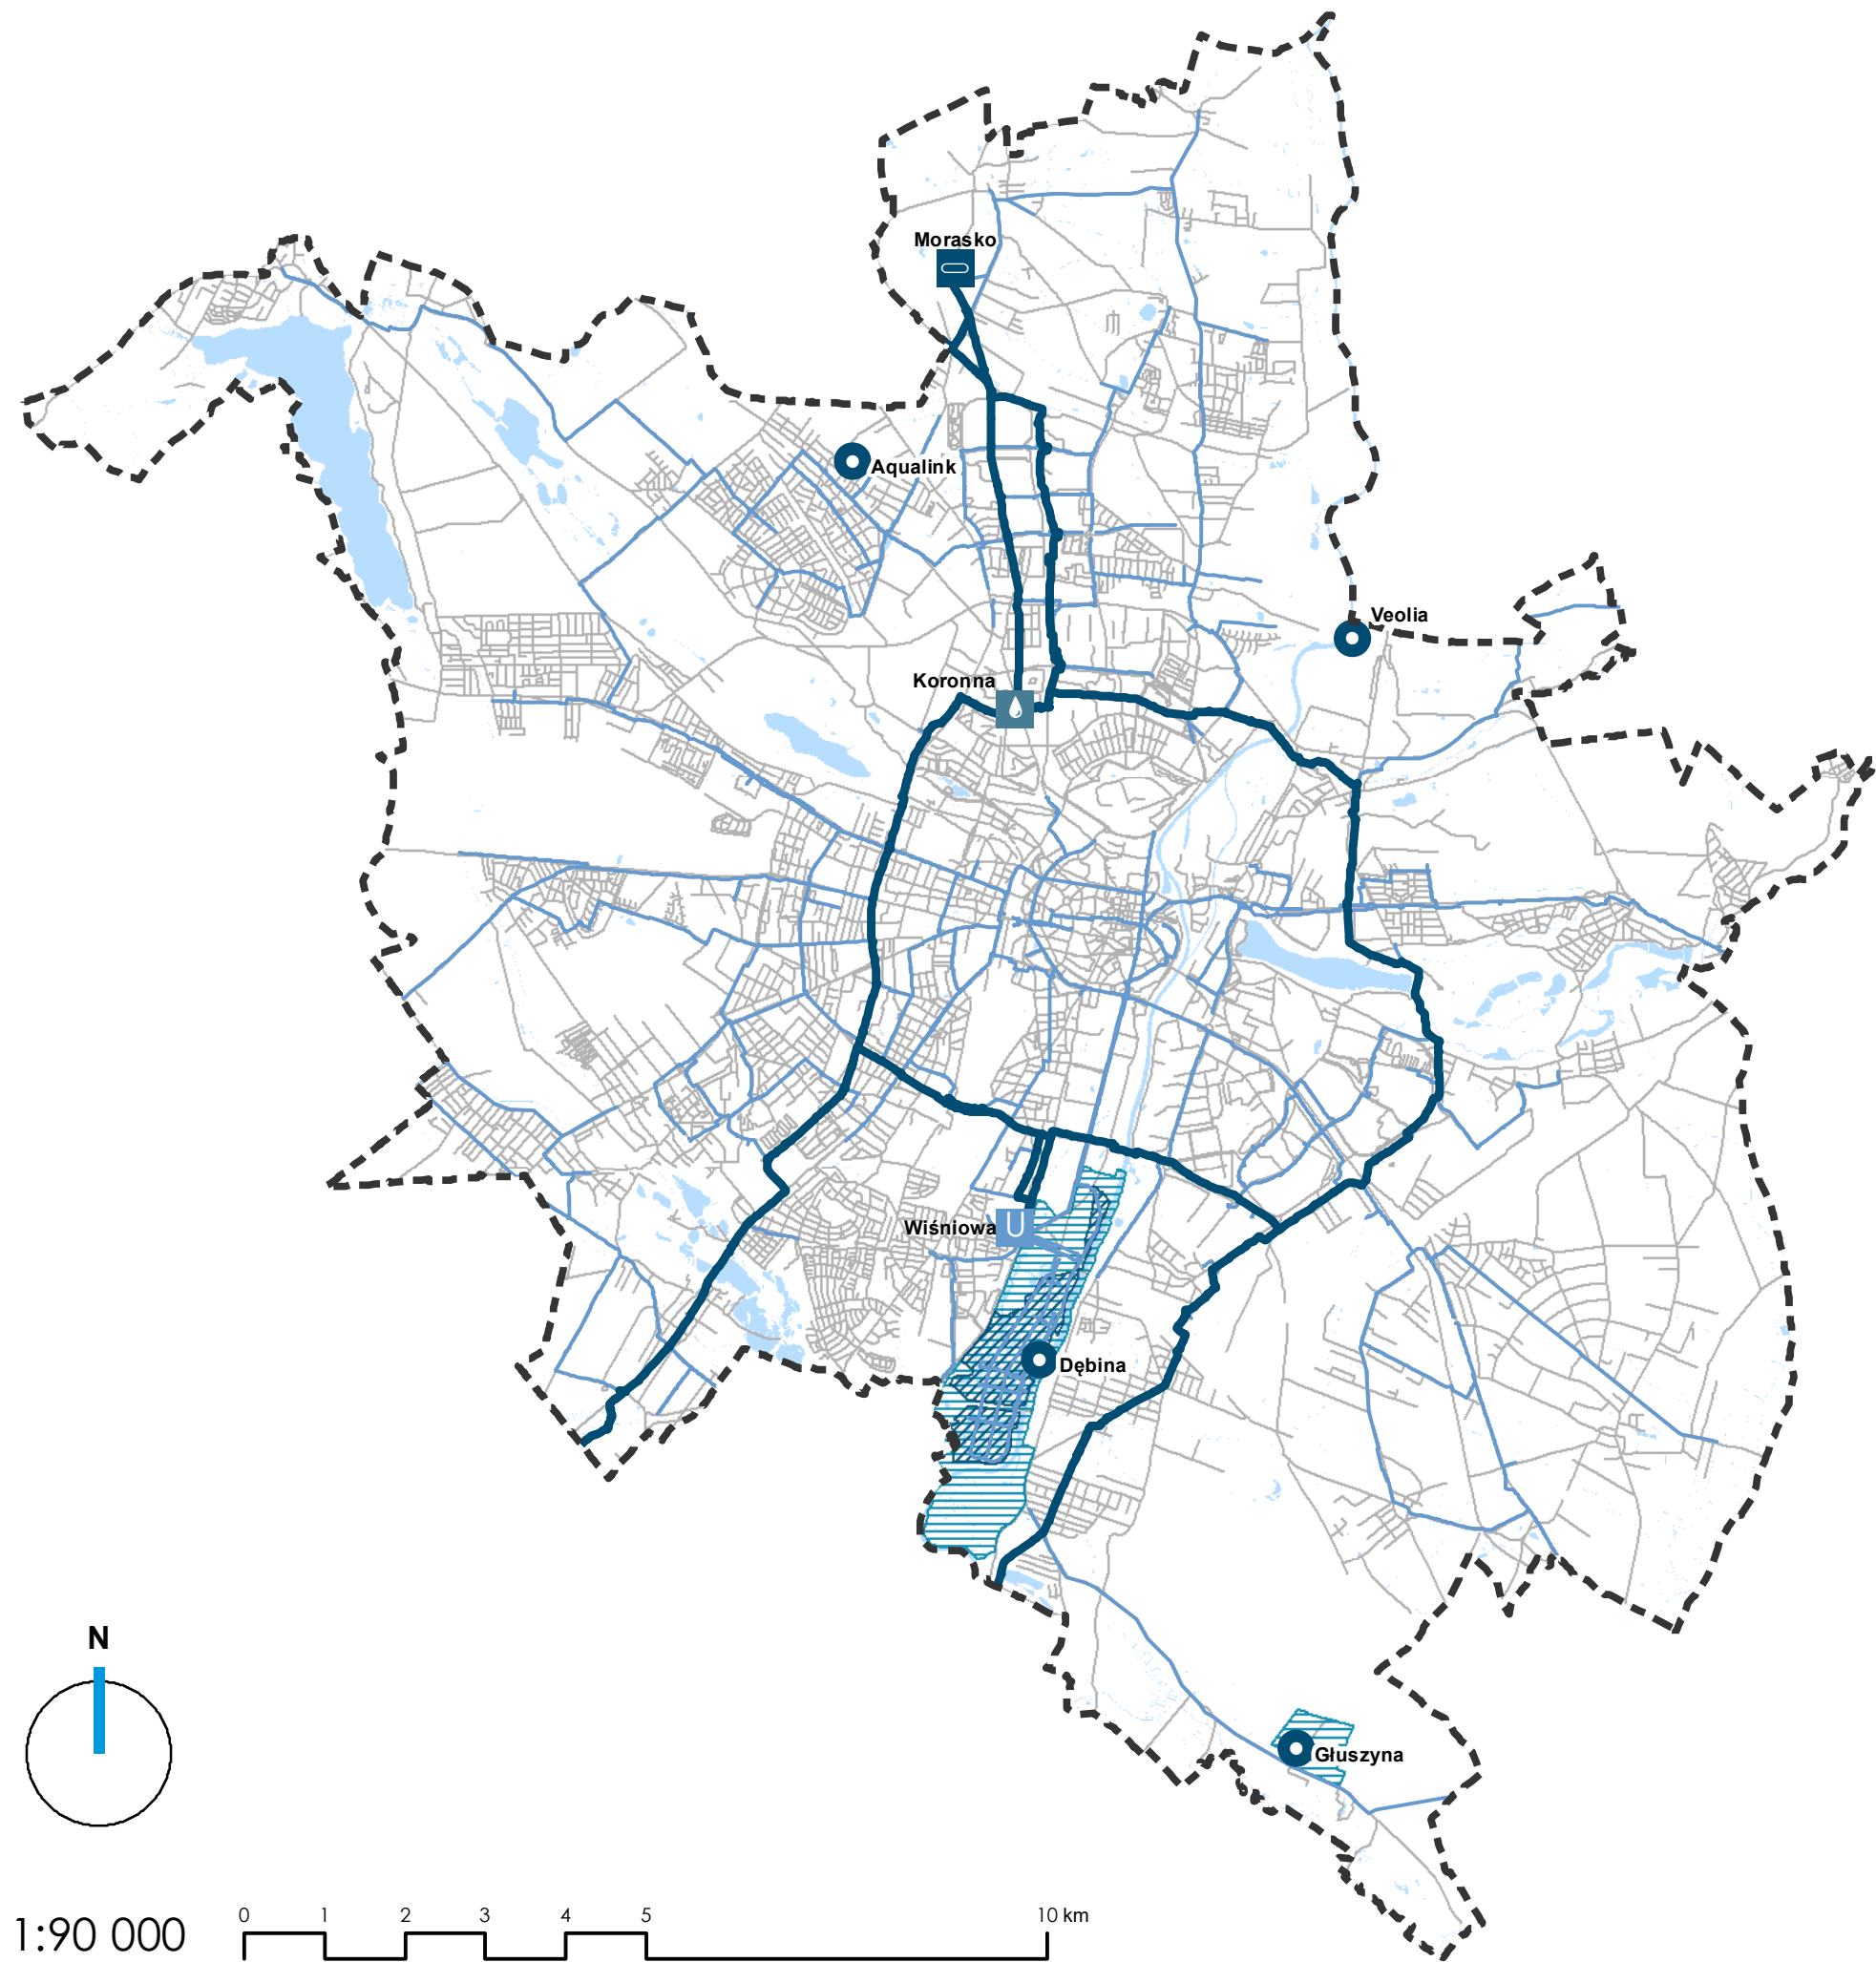


OZNACZENIA:

- GRANICA MIASTA
- UJĘCIA WODY
- STACJA UZDATNIANIA WODY
- PRZEPOMPOWNIA WODY
- ZBIORNIKI WYRÓWNAWCZE WODY
- MAGISTRALE WODOCIĄGOWE $\varnothing > 1000\text{mm}$
- MAGISTRALE WODOCIĄGOWE $\varnothing < 1000\text{mm}$
- TERENY OCHRONY BEZPOŚREDNIEJ UJĘCIA WODY
- TERENY OCHRONY POŚREDNIEJ UJĘCIA WODY
- WODY POWIERZCHNIOWE
- OSIE ULIC

**STUDIUM UWARUNKOWAŃ I KIERUNKÓW
ZAGOSPODAROWANIA PRZESTRZENNEGO
MIASTA POZNANIA**

UWARUNKOWANIA

SYSTEM WODOCIĄGOWY

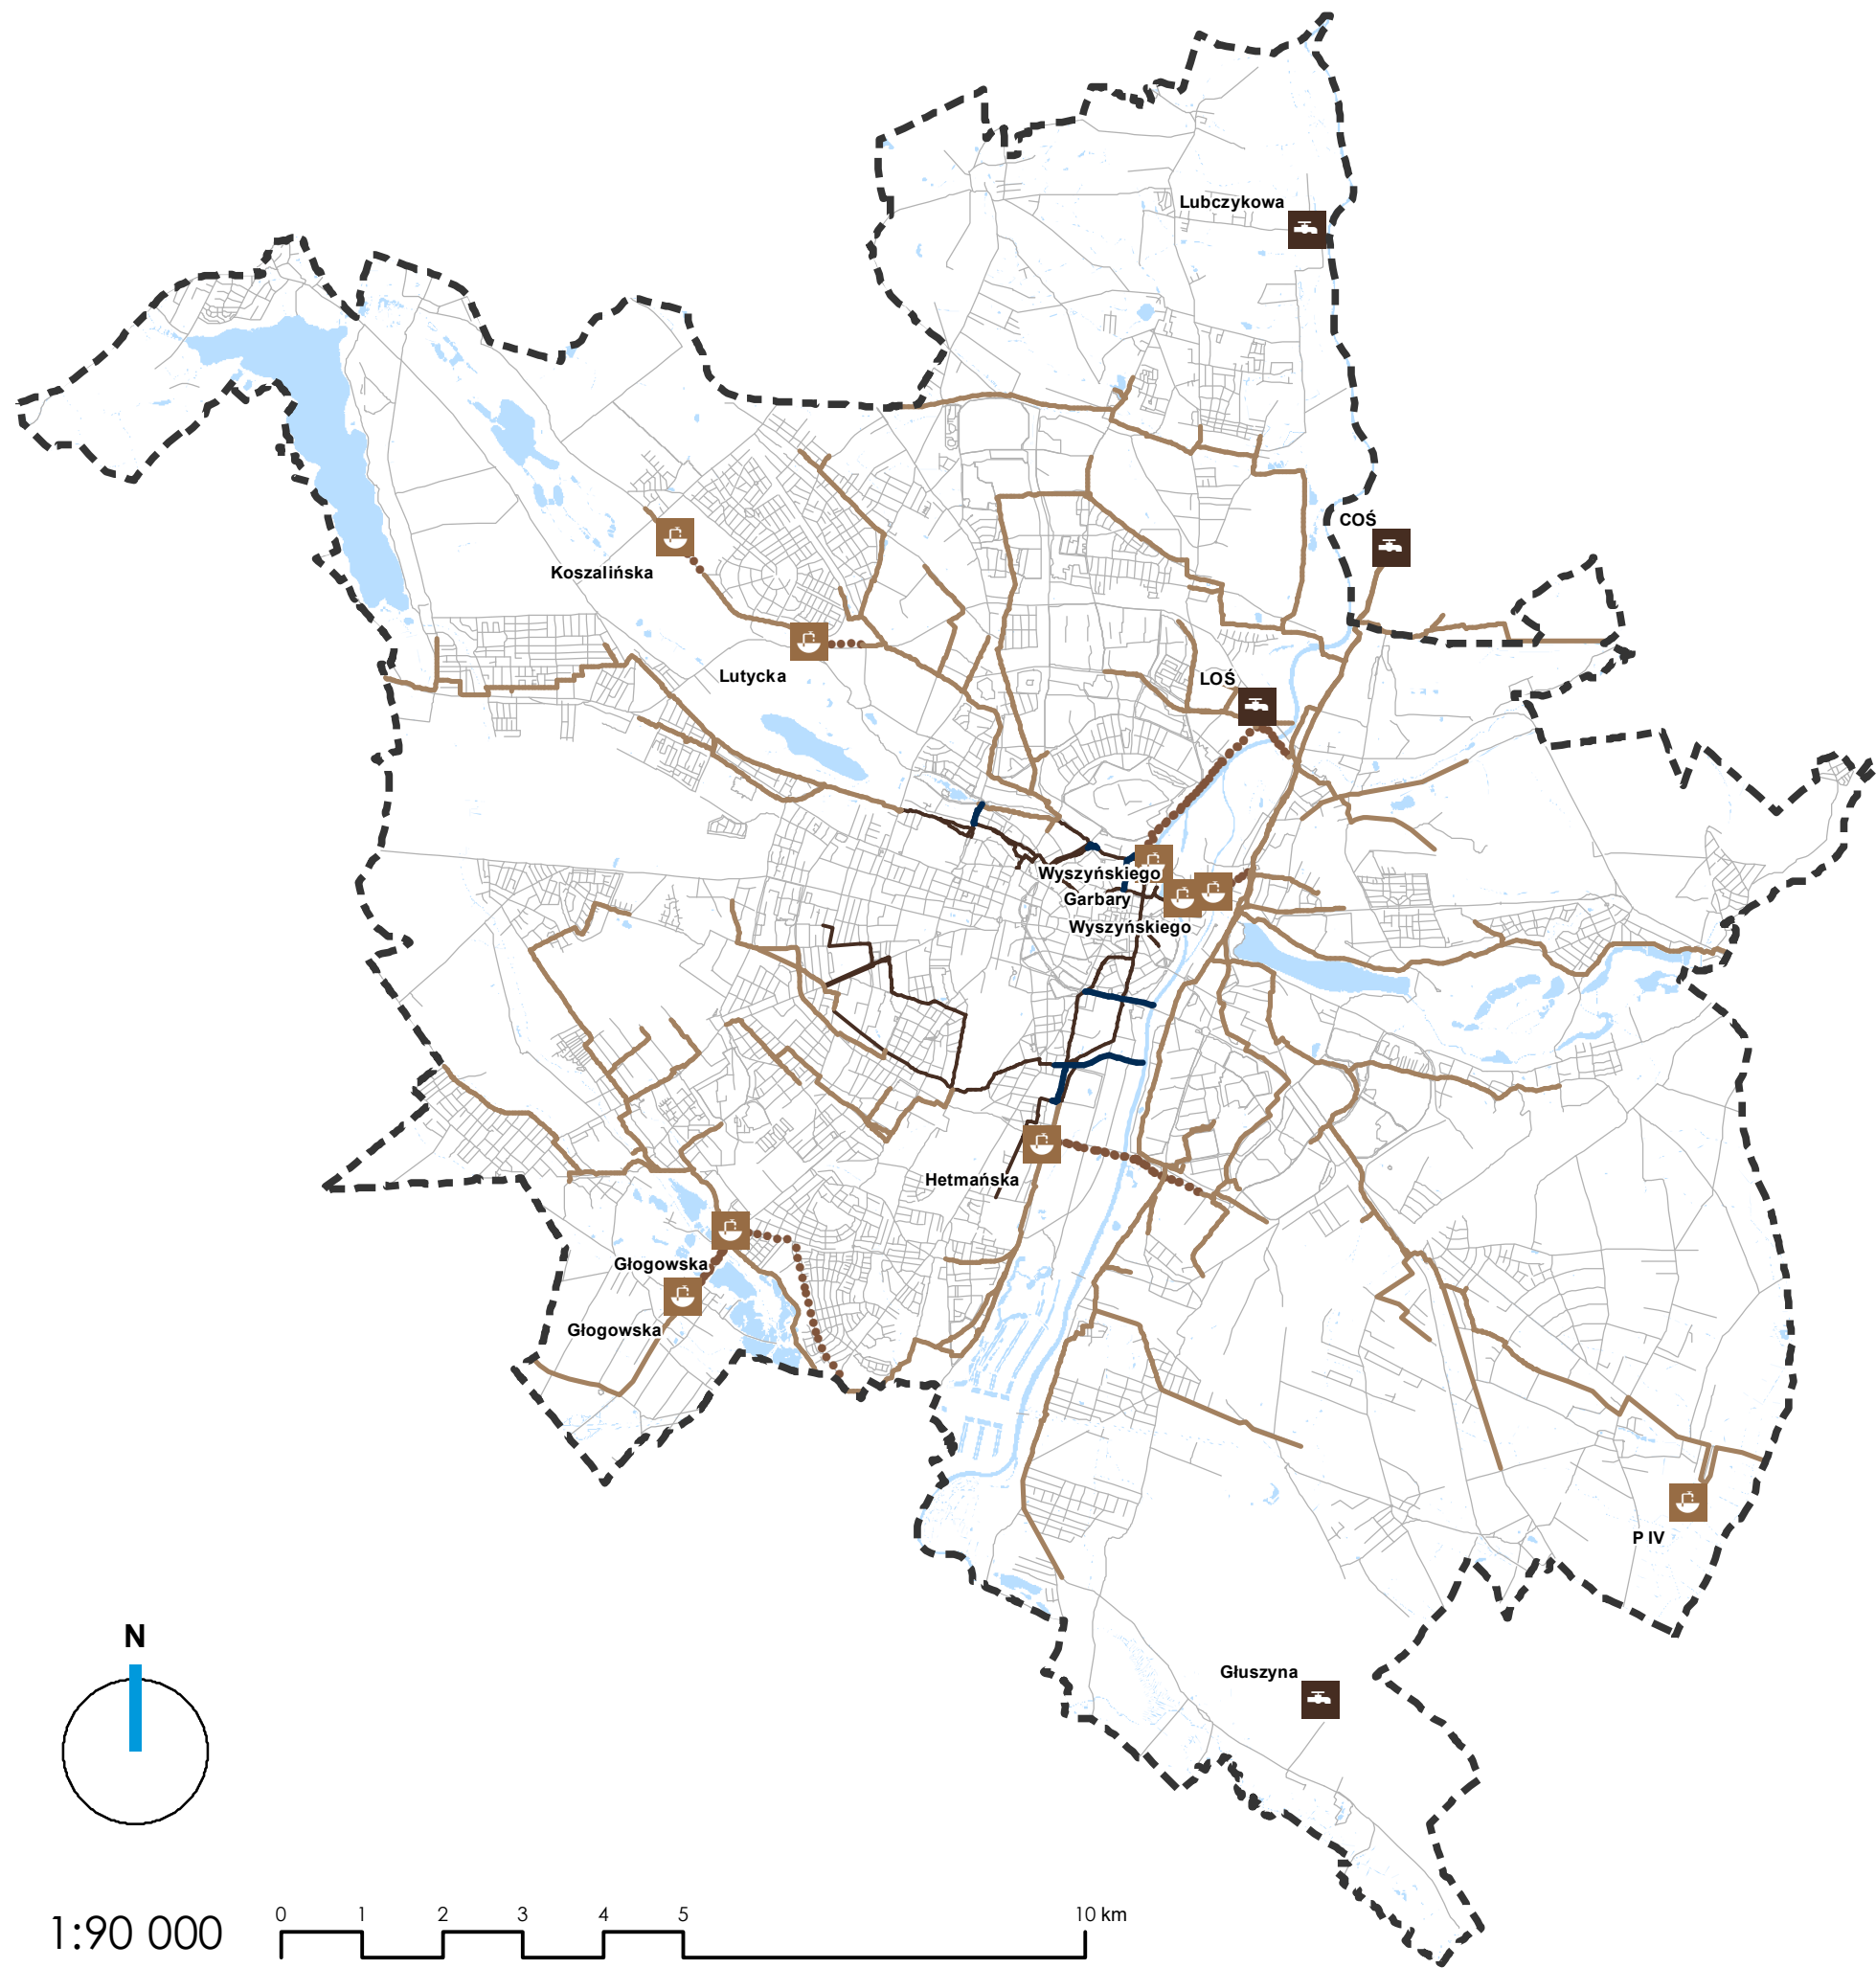


OZNACZENIA:

- GRANICA MIASTA
- OCZYSZCZALNIE ŚCIEKÓW
- GŁÓWNE PRZEPOMPOWNI ŚCIEKÓW
- KOLEKTORY BURZOWE
- KOLEKTORY KANALIZACJI SANITARNEJ
- KOLEKTORY TŁOCZNE KANALIZACJI SANITARNEJ
- KOLEKTORY KANALIZACJI OGÓLNOSPŁAWNEJ
- OSIE ULIC
- WODY POWIERZCHNIOWE

**STUDIUM UWARUNKOWAŃ I KIERUNKÓW
ZAGOSPODAROWANIA PRZESTRZENNEGO
MIASTA POZNANIA**


UWARUNKOWANIA

**SYSTEM KANALIZACJI SANITARNEJ
I OGÓLNOSPŁAWNEJ**

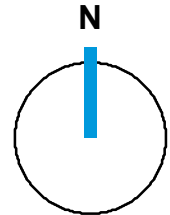

1:90 000



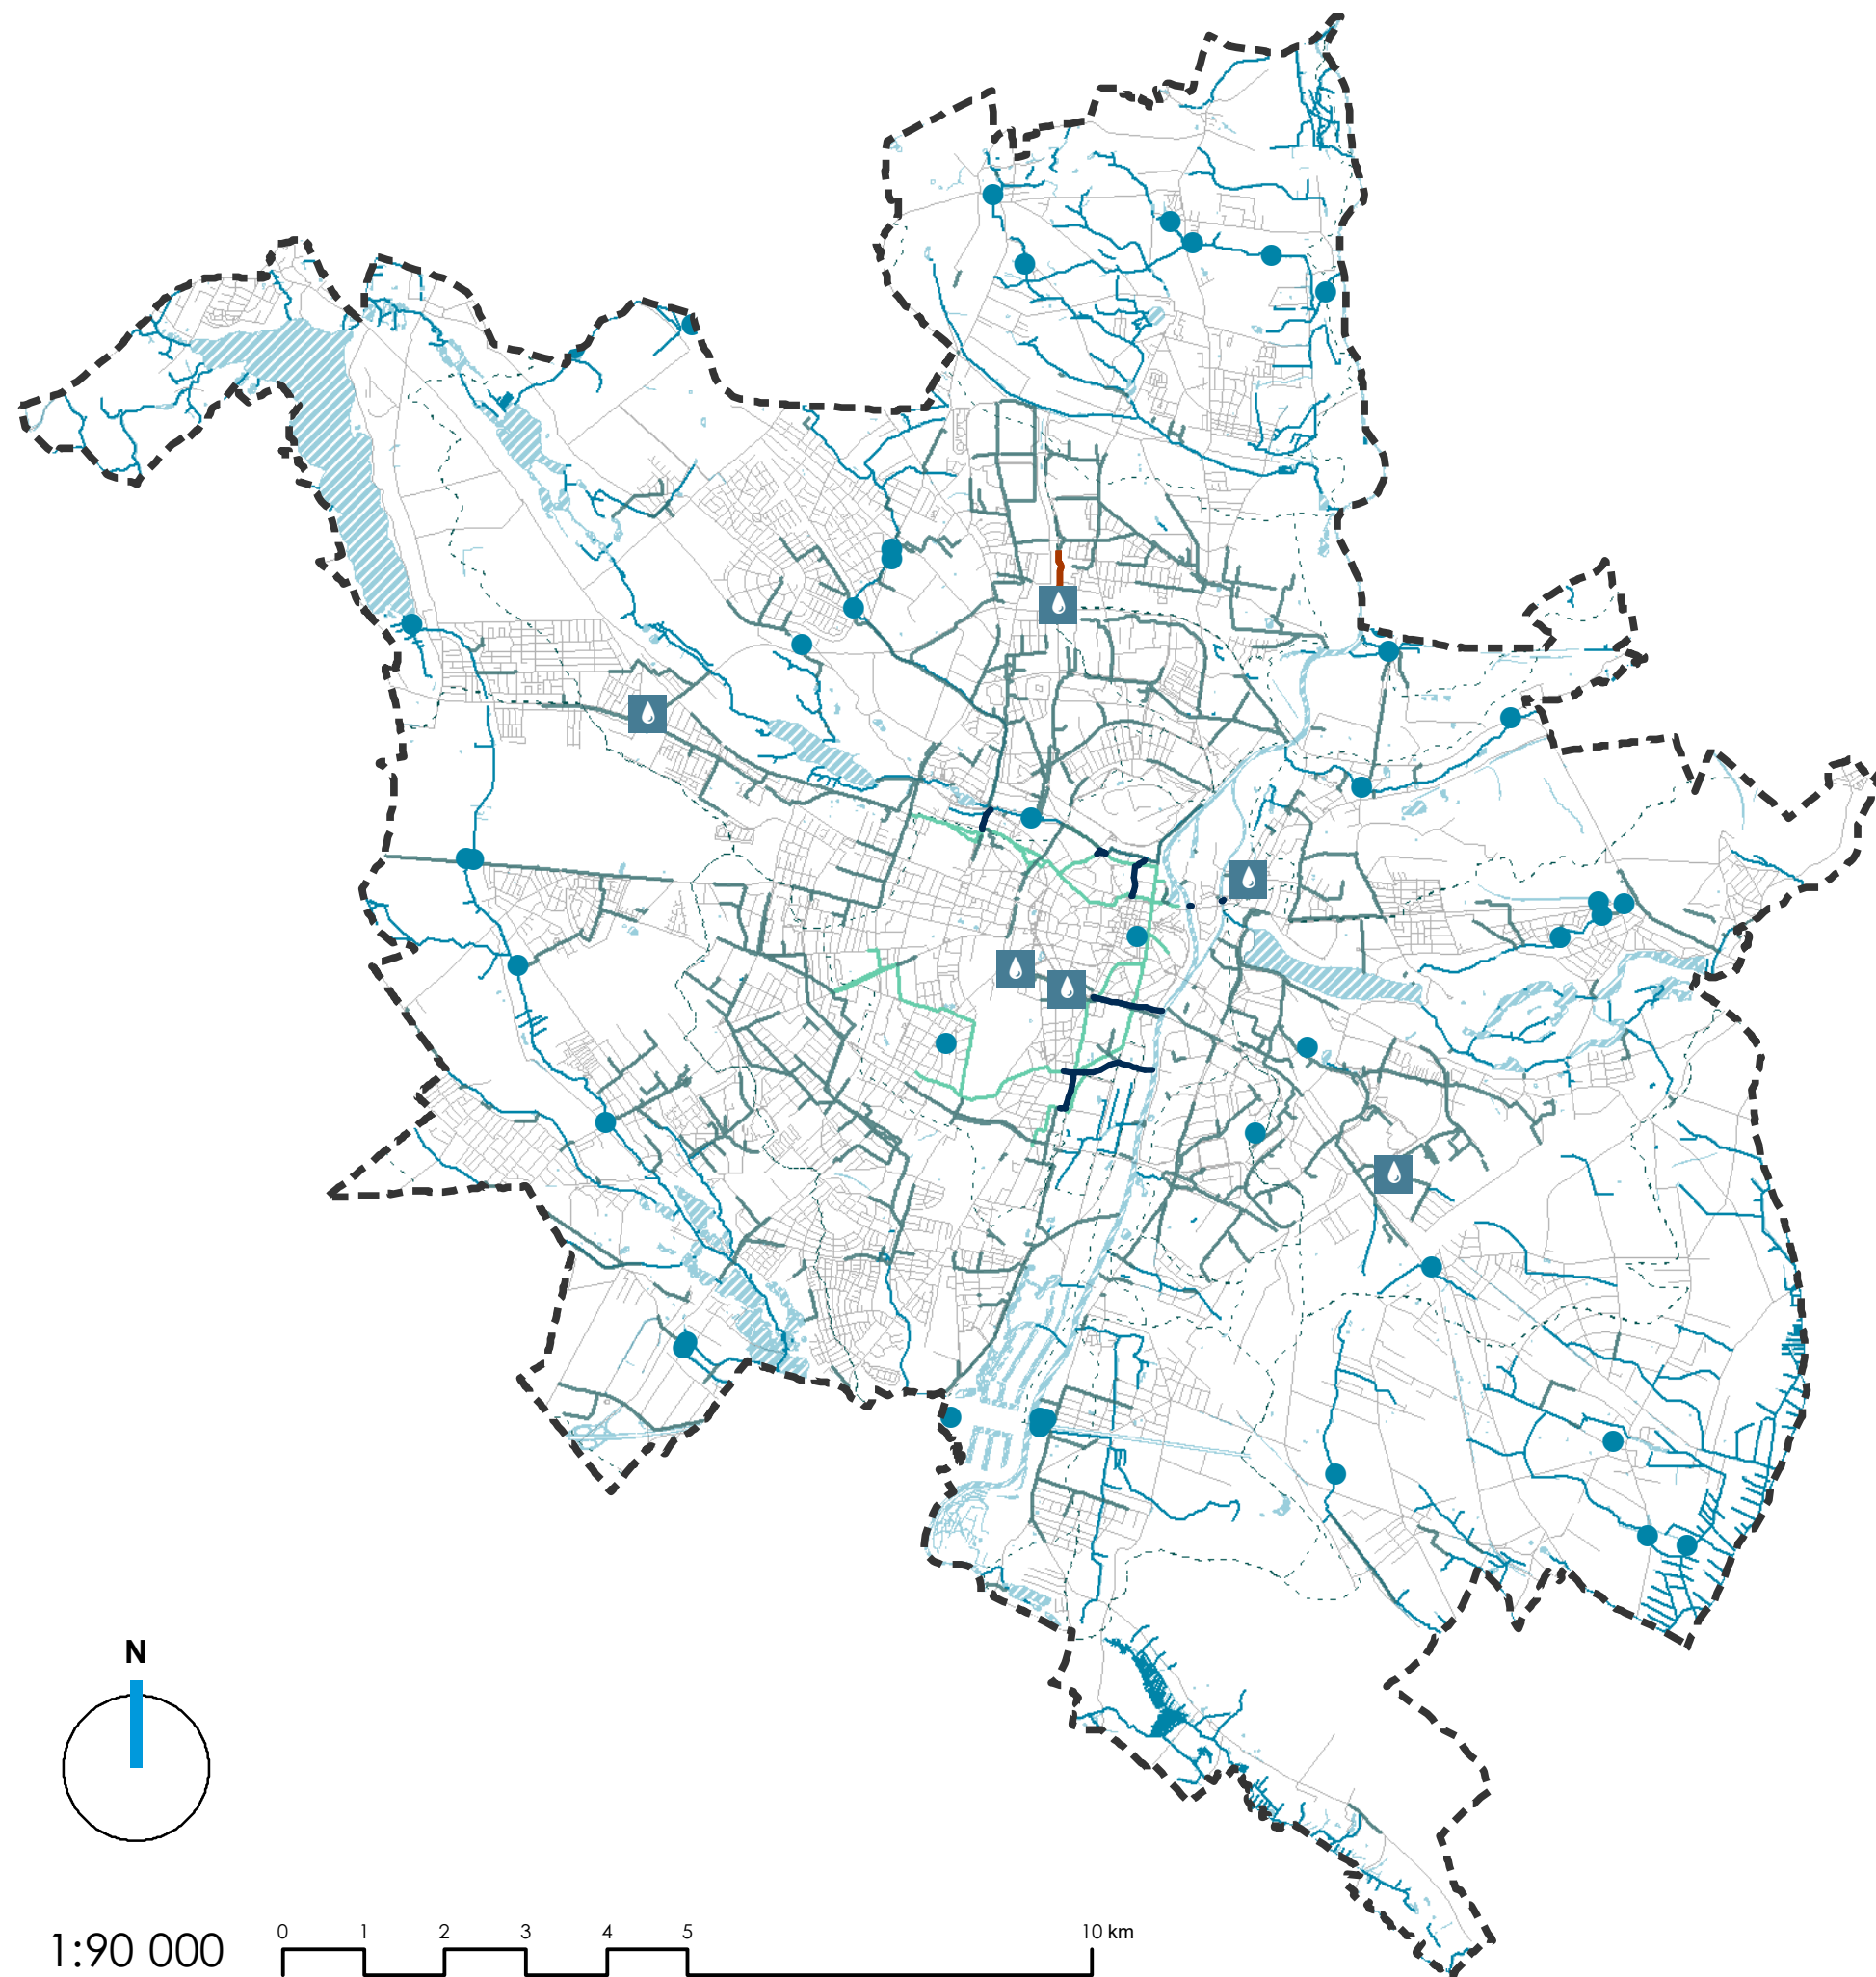


OZNACZENIA:

-  GRANICA MIASTA
-  KOLEKTORY KANALIZACJI DESZCZOWEJ
-  ISTNIEJĄCE ZBIORNIKI RETENCYJNE
-  PRZEPOMPOWNIE WÓD OPADOWYCH
-  SIECI KANALIZACJI DESZCZOWEJ TŁOCZNEJ
-  KOLEKTORY KANALIZACJI OGÓLNOSPŁAWNEJ
-  KOLEKTORY BURZOWE
-  GRANICE ZLEWNI
-  WODY POWIERZCHNIOWE
-  CIEKI I ROWY
-  OSIE ULIC


STUDIUM UWARUNKOWAŃ I KIERUNKÓW ZAGOSPODAROWANIA PRZESTRZENNEGO MIASTA POZNANIA


UWARUNKOWANIA

SYSTEM GOSPODAROWANIA WODAMI OPADOWYMI

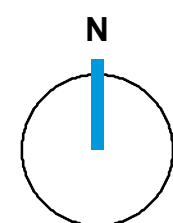

1:90 000

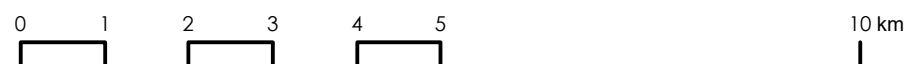

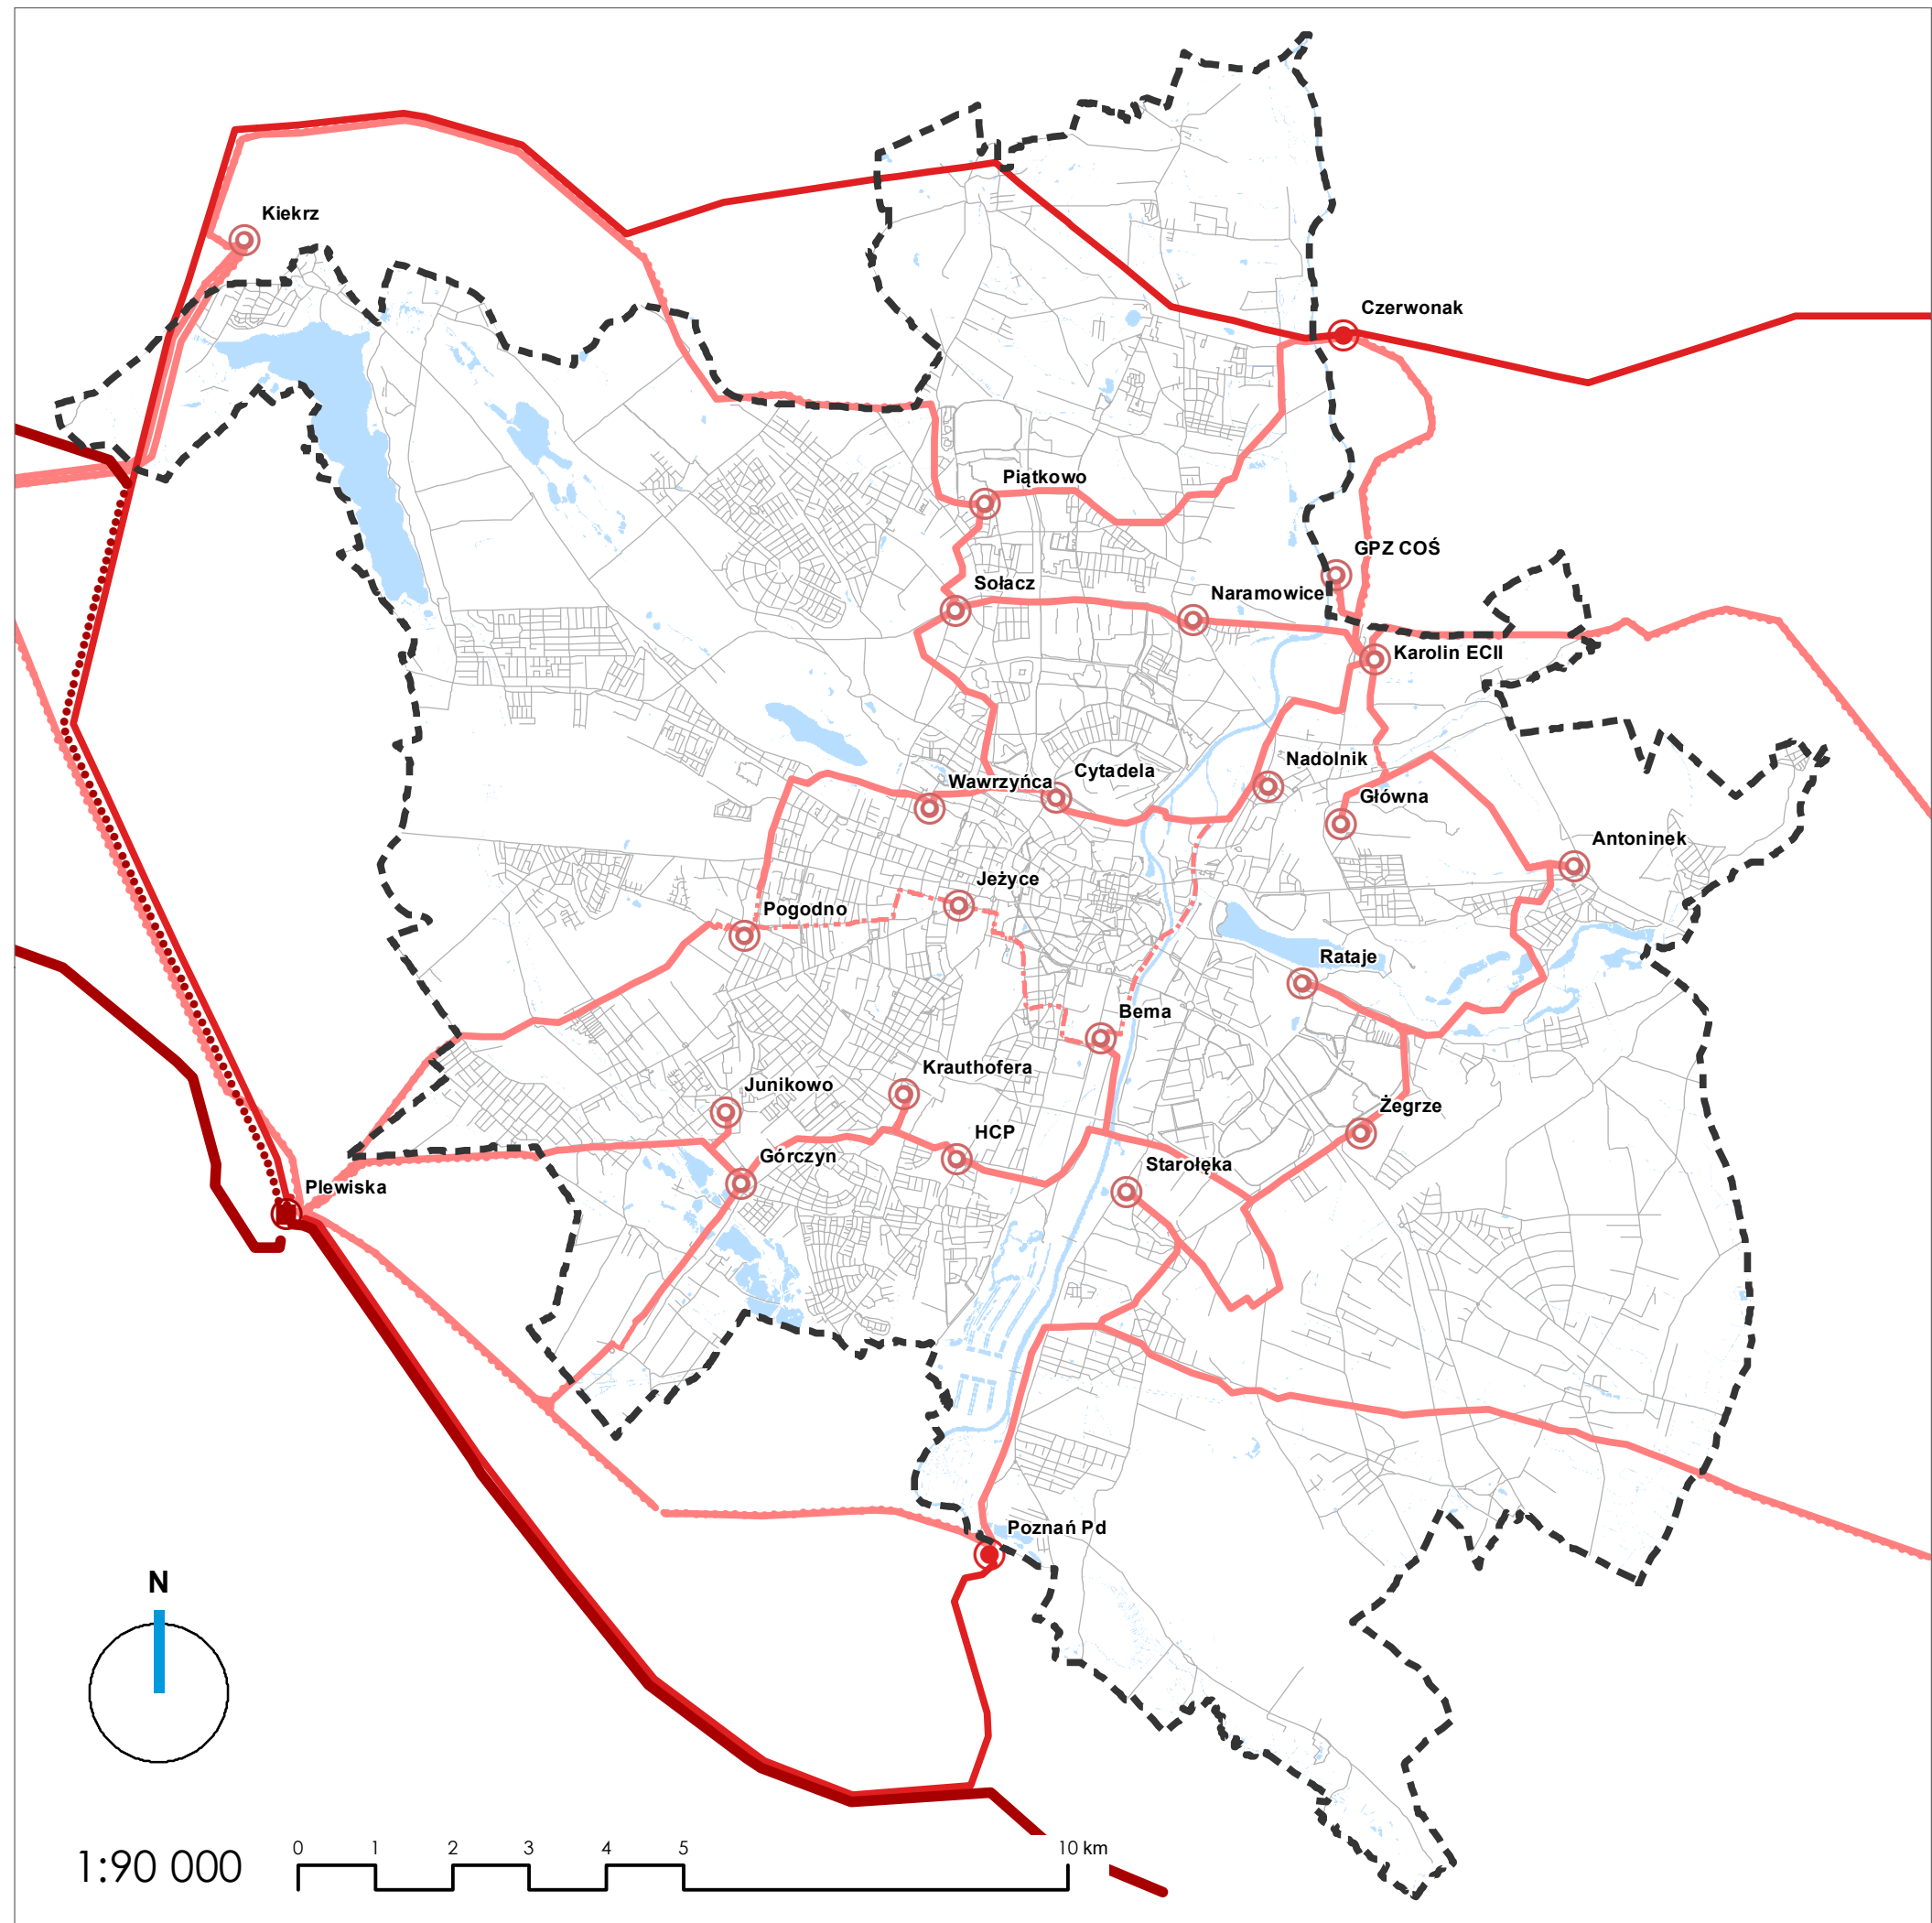


OZNACZENIA:

- GRANICA MIASTA
- GŁÓWNY PUNKT ZASILANIA 400/220/110 kV
- GŁÓWNE PUNKTY ZASILANIA 220/110 kV
- GŁÓWNE PUNKTY ZASILANIA 110 kV/SN
- ISTNIEJĄCE LINIE NAPOWIETRZNE 400 kV
- ISTNIEJĄCA LINIA NAPOWIETRZNA 400 kV PO ŚLADZIE 220 kV
- ISTNIEJĄCE LINIE NAPOWIETRZNE 220 kV
- ISTNIEJĄCE LINIE NAPOWIETRZNE 110 kV
- ISTNIEJĄCE LINIE KABLOWE 110 kV
- OSIE ULIC
- WODY POWIERZCHNIOWE

STUDIUM UWARUNKOWAŃ I KIERUNKÓW ZAGOSPODAROWANIA PRZESTRZENNEGO MIASTA POZNANIA

UWARUNKOWANIA

SYSTEM ELEKTROENERGETYCZNY

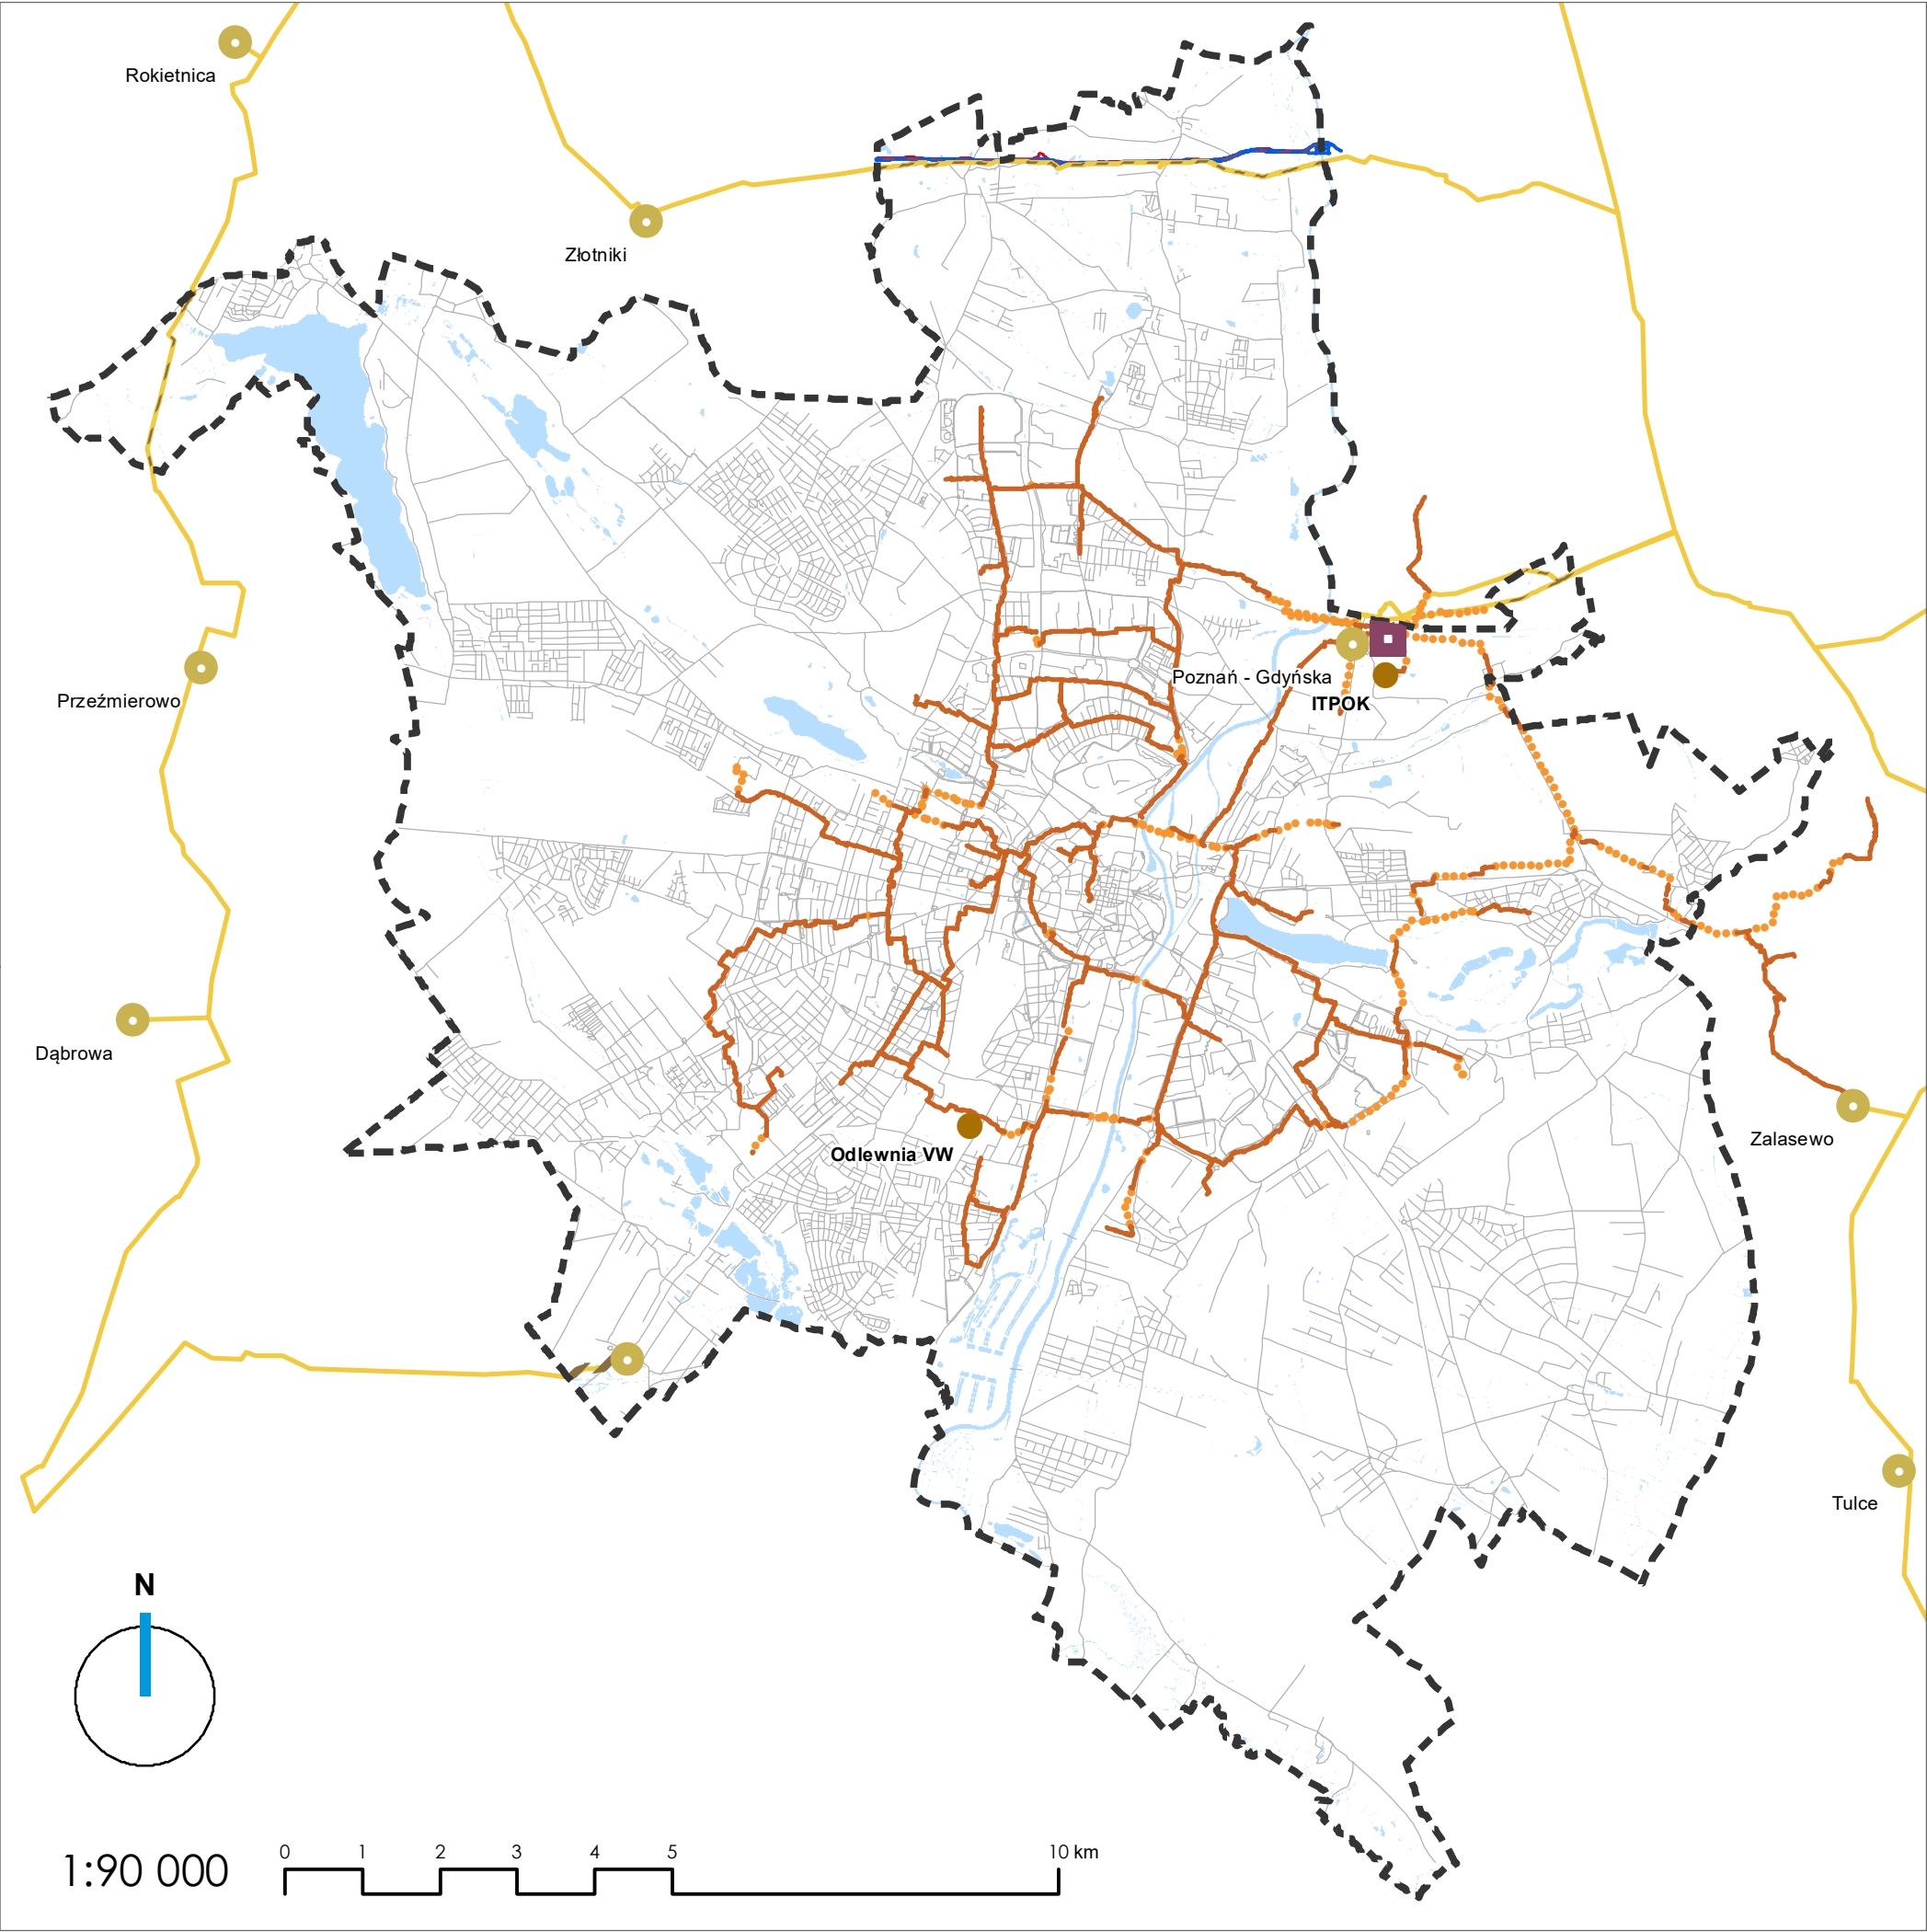


OZNACZENIA:

- GRANICA MIASTA
- GLÓWNE ŹRÓDŁO CIEPŁA
- DODATKOWE ŹRÓDŁA CIEPŁA
- MAGISTRALE CIEPŁOWNICZE PODZIEMNE
- MAGISTRALE CIEPŁOWNICZE NADZIEMNE
- STACJE REDUKCYJNO-POMIAROWE GAZU I STOPNIA
- GAZOCIĄGI WYSOKIEGO CIŚNIENIA
- STREFY KONTROLOWANE GAZOCIĄGÓW WYSOKIEGO CIŚNIENIA
- STREFY BEZPIECZEŃSTWA OD ROPOCIĄGÓW
- ROPOCIĄGI
- ŚWIATŁOWÓD
- OSIE ULIC
- WODY POWIERZCHNIOWE

**STUDIUM UWARUNKOWAŃ I KIERUNKÓW
ZAGOSPODAROWANIA PRZESTRZENNEGO
MIASTA POZNANIA**

UWARUNKOWANIA

**SYSTEM CIEPŁOWNICZY,
GAZOWNICZY I ROPOCIĄGI**

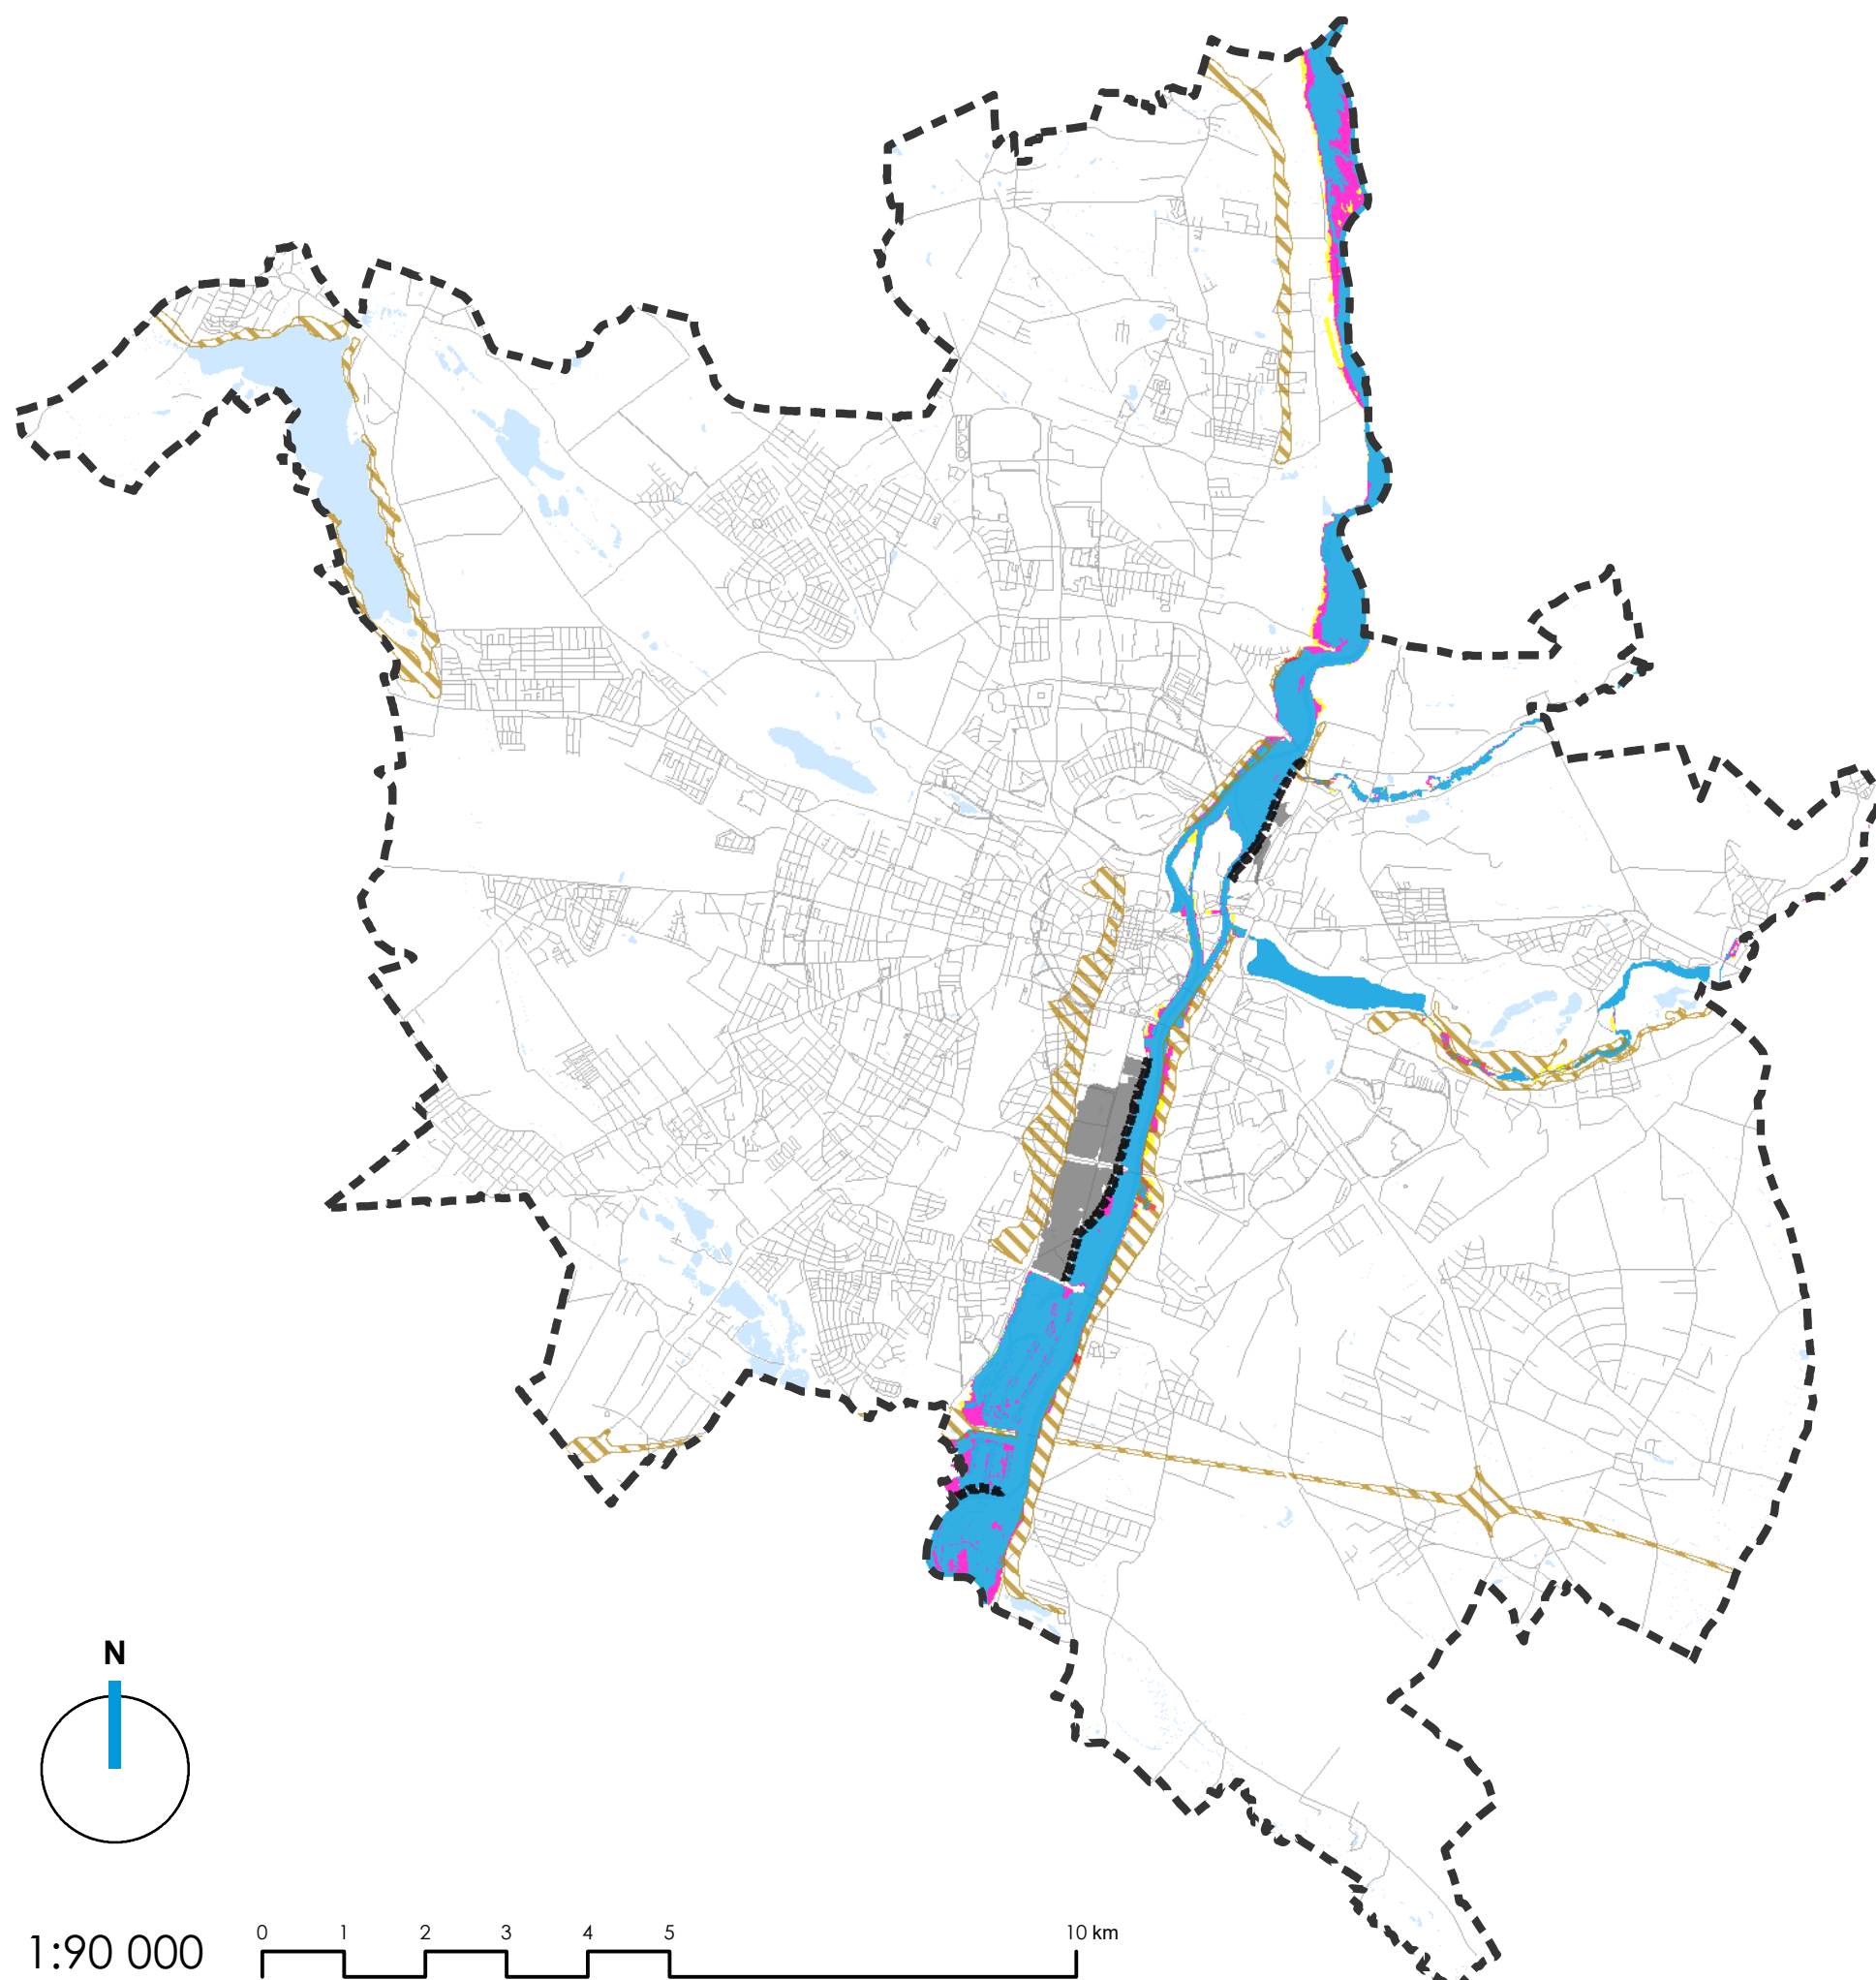

OZNACZENIA:


- GRANICA MIASTA
- GRANICA OBSZARU SZCZEGÓLNEGO ZAGROŻENIA POWODZIĄ, NA KTÓRYM PRAWDOPODOBIENSTWO WYSTĄPIENIA POWODZI JEST WYSOKIE I WYNOSI 10% (RAZ NA 10 LAT)*
- GRANICA OBSZARU SZCZEGÓLNEGO ZAGROŻENIA POWODZIĄ, NA KTÓRYM PRAWDOPODOBIENSTWO WYSTĄPIENIA POWODZI JEST ŚREDNIE I WYNOSI 1% (RAZ NA 100 LAT)*
- GRANICA OBSZARU NARAŻONEGO NA NIEBEZPIECZEŃSTWO POWODZI, NA KTÓRYM PRAWDOPODOBIENSTWO WYSTĄPIENIA POWODZI JEST NISKIE I WYNOSI 0,2% (RAZ NA 500 LAT)*
- WAŁY PRZECIWPOWODZIOWE
- OBSZARY NARAŻONE NA ZALANIE W PRZYPADKU ZNISZCZENIA LUB USZKODZENIA WAŁU PRZECIWPOWODZIOWEGO*
- TERENY ZAGROŻONE RUCHAMI MASOWYMI ZIEMI
- OSUWISKA
- WODY POWIERZCHNIOWE
- OSIE ULIC

* NIE DOTYCZY TERENÓW WÓD POWIERZCHNIOWYCH

STUDIUM UWARUNKOWAŃ I KIERUNKÓW ZAGOSPODAROWANIA PRZESTRZENNEGO MIASTA POZNANIA

UWARUNKOWANIA

ELEMENTY ŚRODOWISKA STANOWIĄCE ZAGROŻENIA BEZPIECZEŃSTWA LUDNOŚCI I JEJ MIENIA

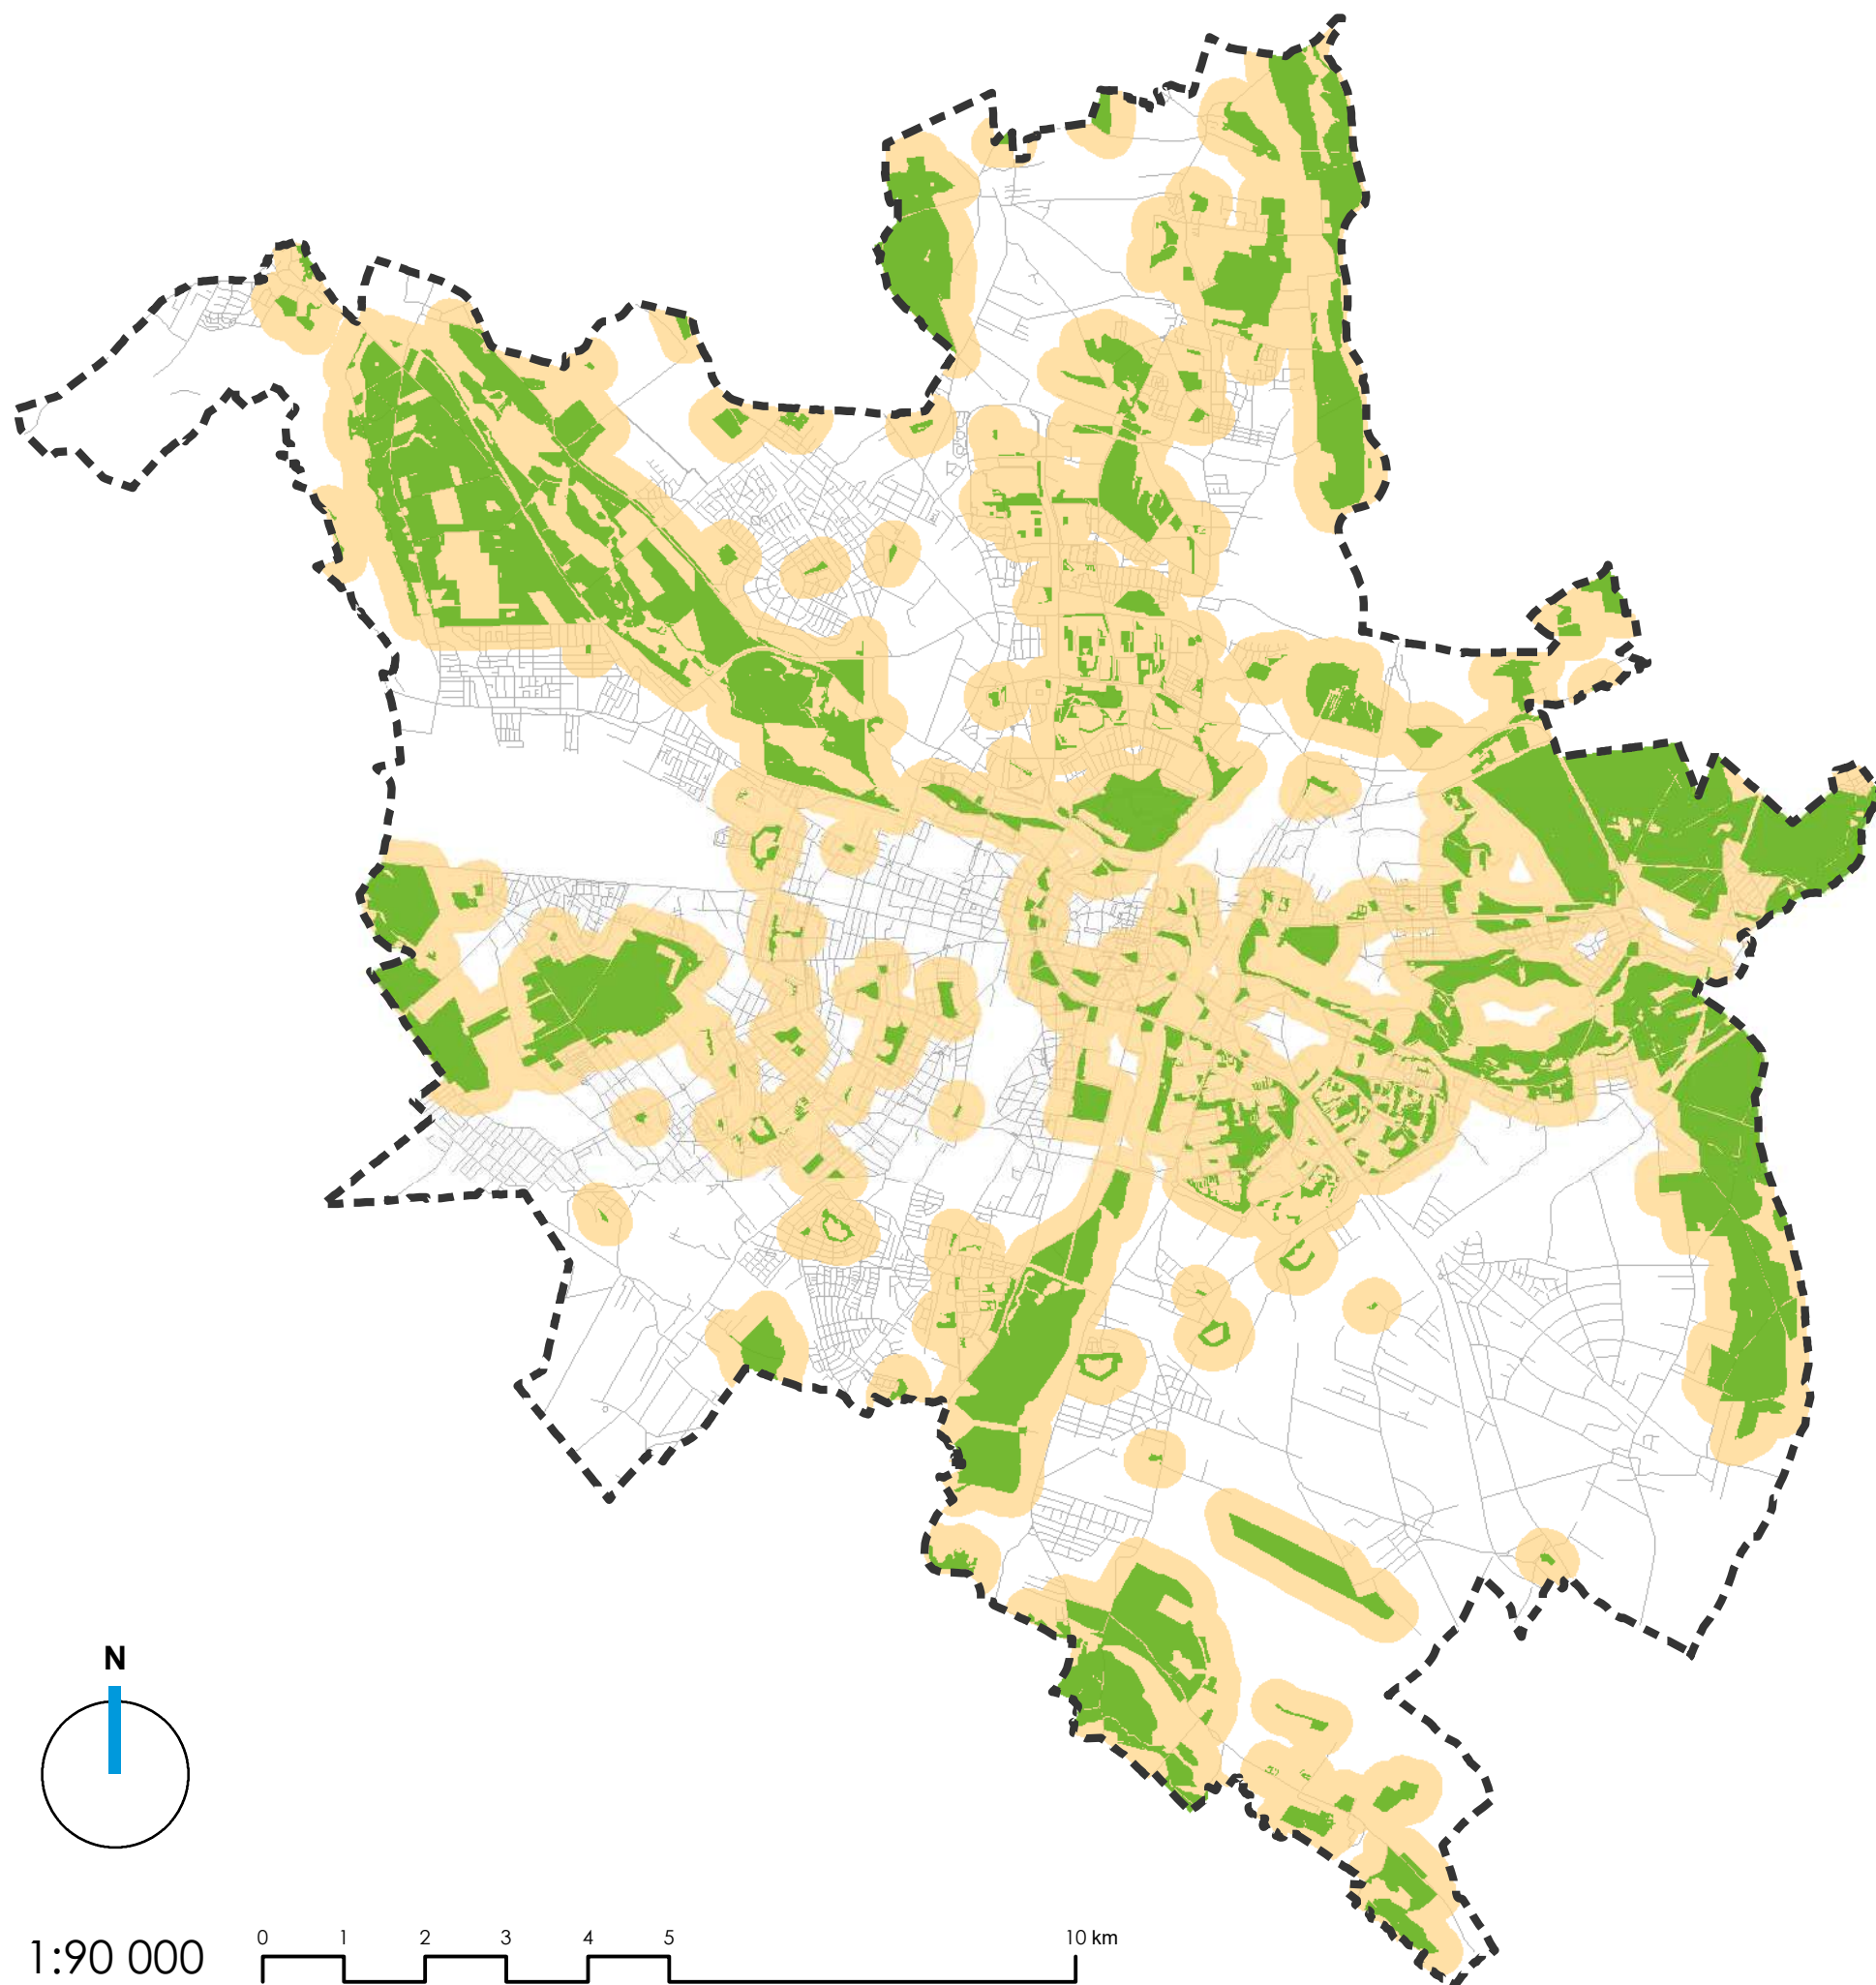


OZNACZENIA:

-  GRANICA MIASTA
-  ZIELEŃ URZĄDZONA ORAZ LASY O POWIERZCHNI POWYŻEJ 0,5 HA
-  DOSTĘPNOŚĆ W ZASIĘGU 300 METRÓW
-  OSIE ULIC


**STUDIUM UWARUNKOWAŃ I KIERUNKÓW
ZAGOSPODAROWANIA PRZESTRZENNEGO
MIASTA POZNANIA**


UWARUNKOWANIA

DOSTĘPNOŚĆ TERENÓW ZIELENI

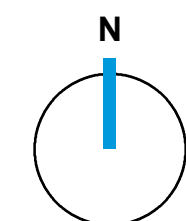

1:90 000

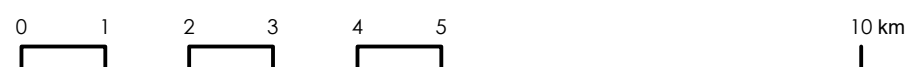

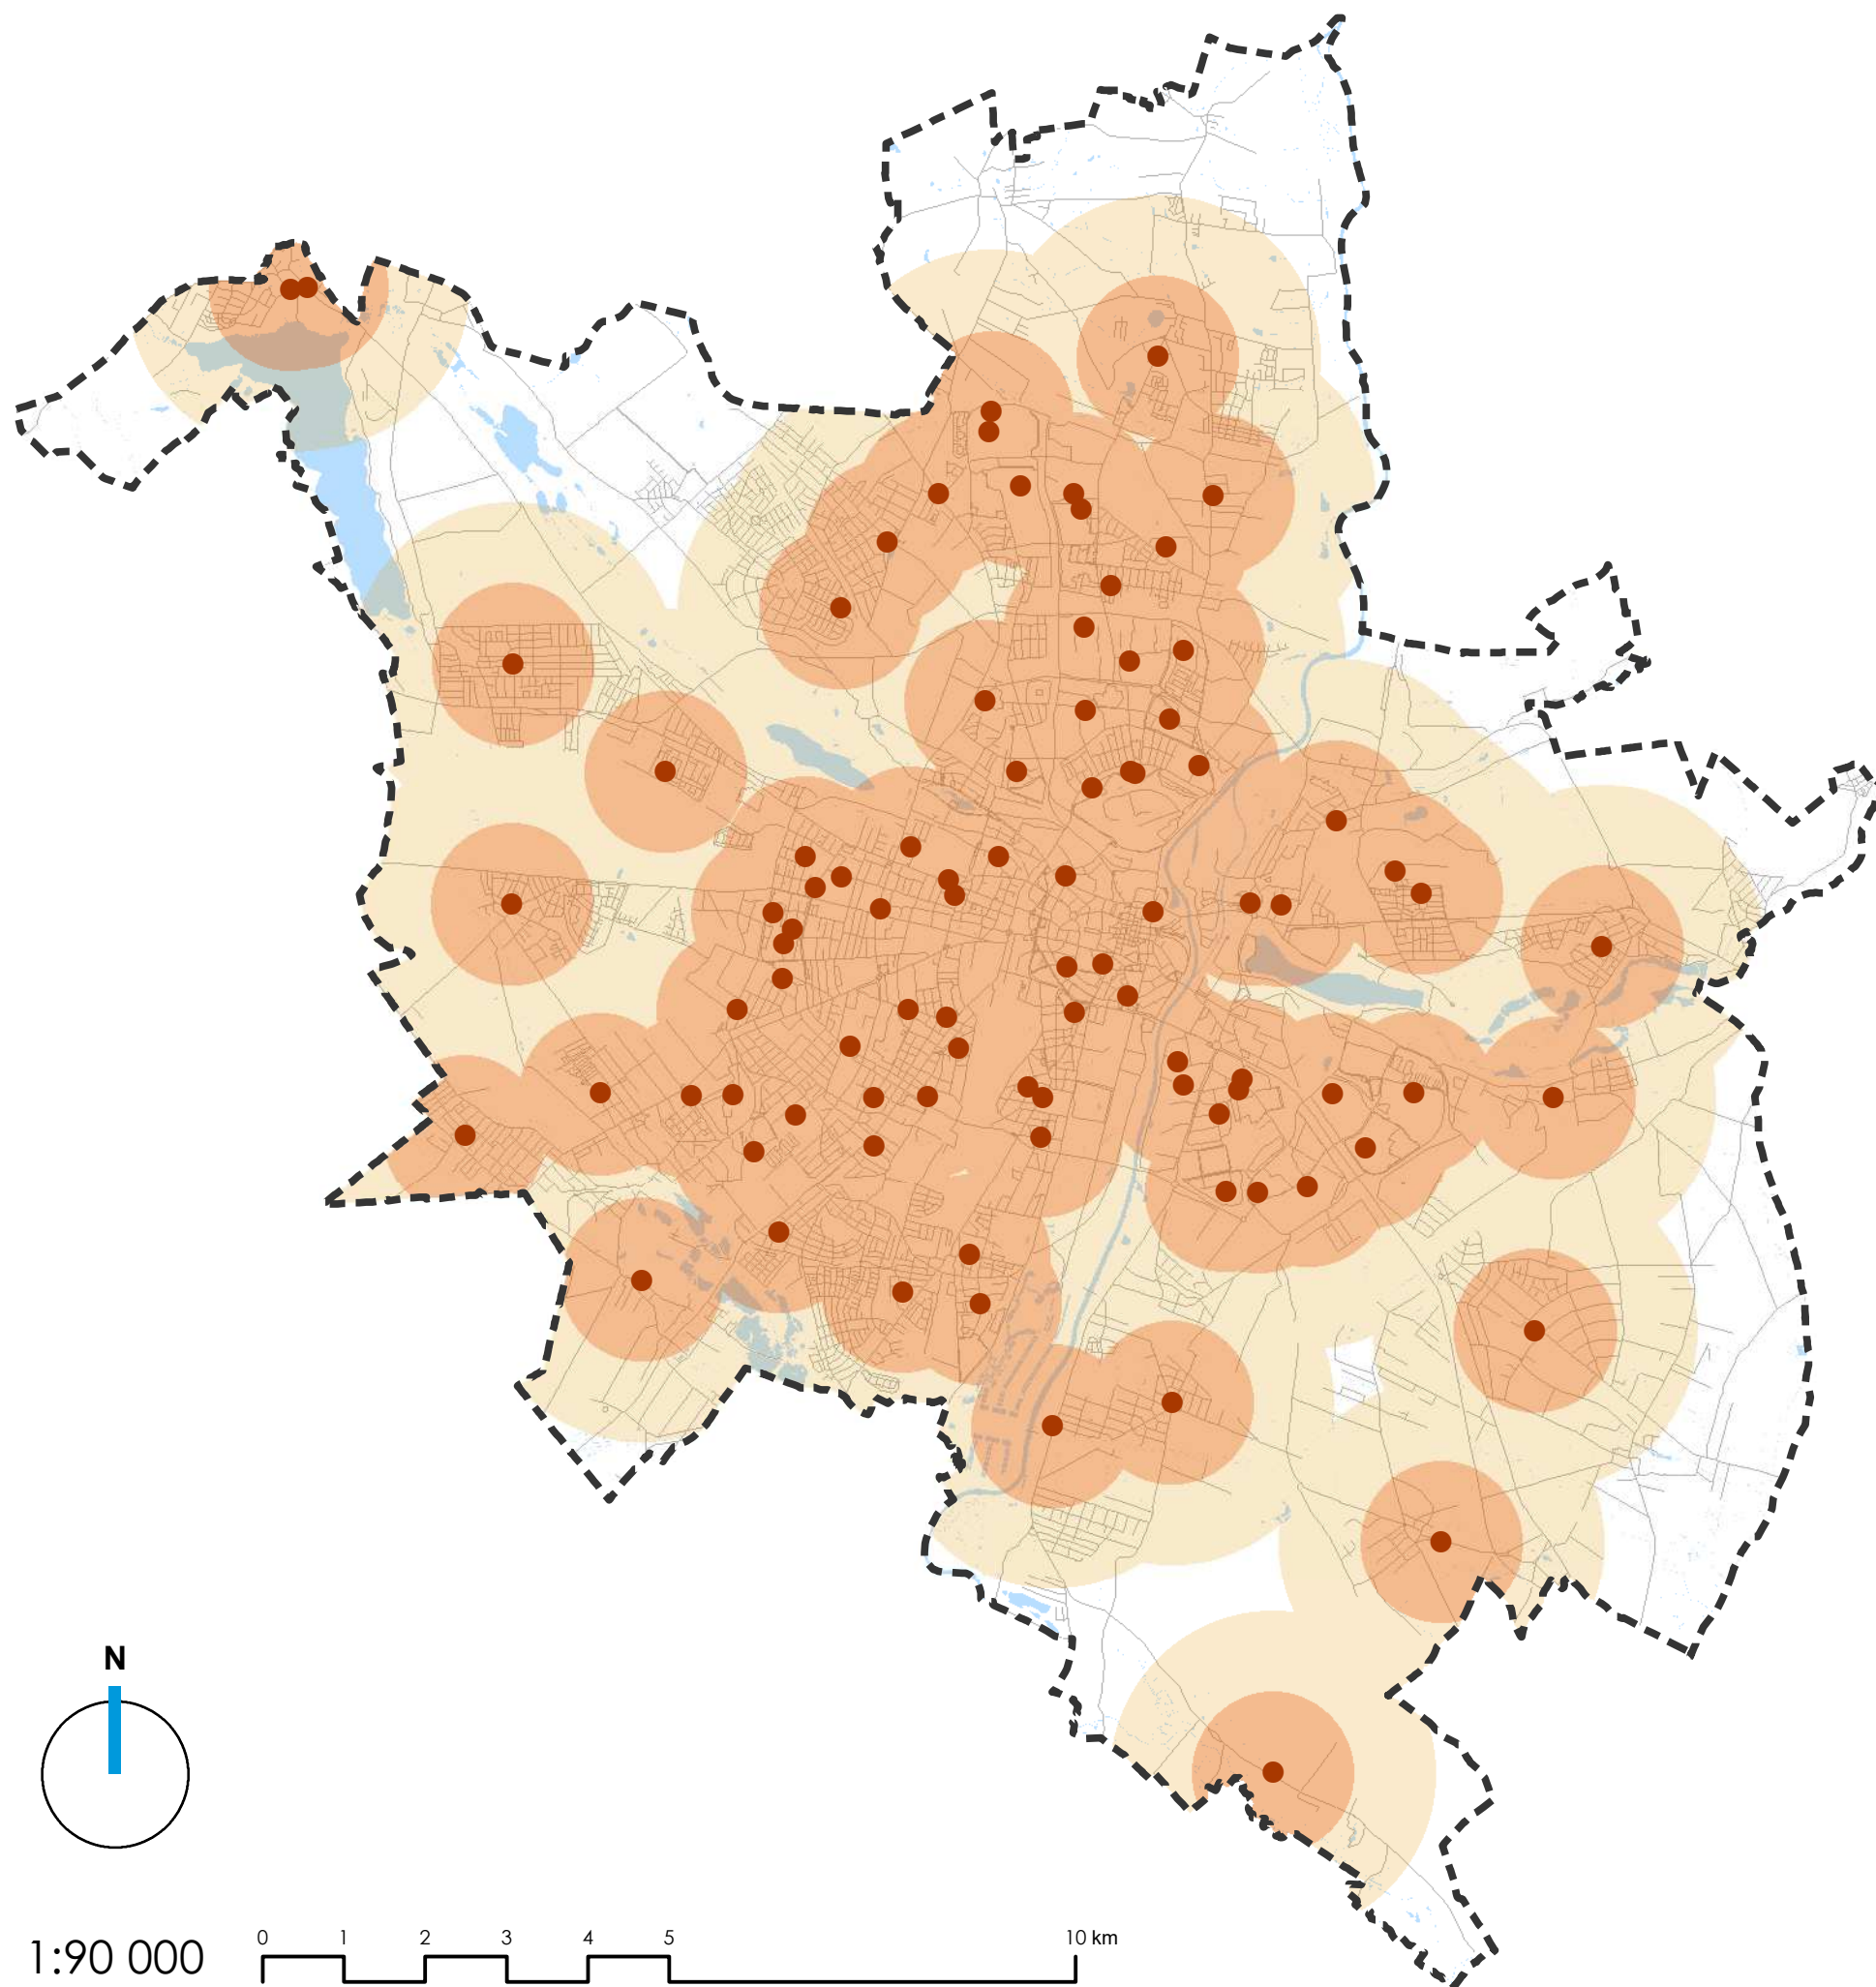


OZNACZENIA:

-  GRANICA MIASTA
-  SZKOŁY PODSTAWOWE
-  DOSTĘPNOŚĆ W ZASIĘGU 1 KM
-  DOSTĘPNOŚĆ W ZASIĘGU 2 KM
-  WODY POWIERZCHNIOWE
-  OSIE ULIC


**STUDIUM UWARUNKOWAŃ I KIERUNKÓW
ZAGOSPODAROWANIA PRZESTRZENNEGO
MIASTA POZNANIA**


UWARUNKOWANIA

**DOSTĘPNOŚĆ
SZKÓŁ PODSTAWOWYCH**

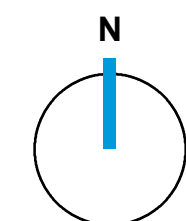

1:90 000

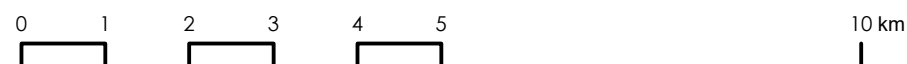

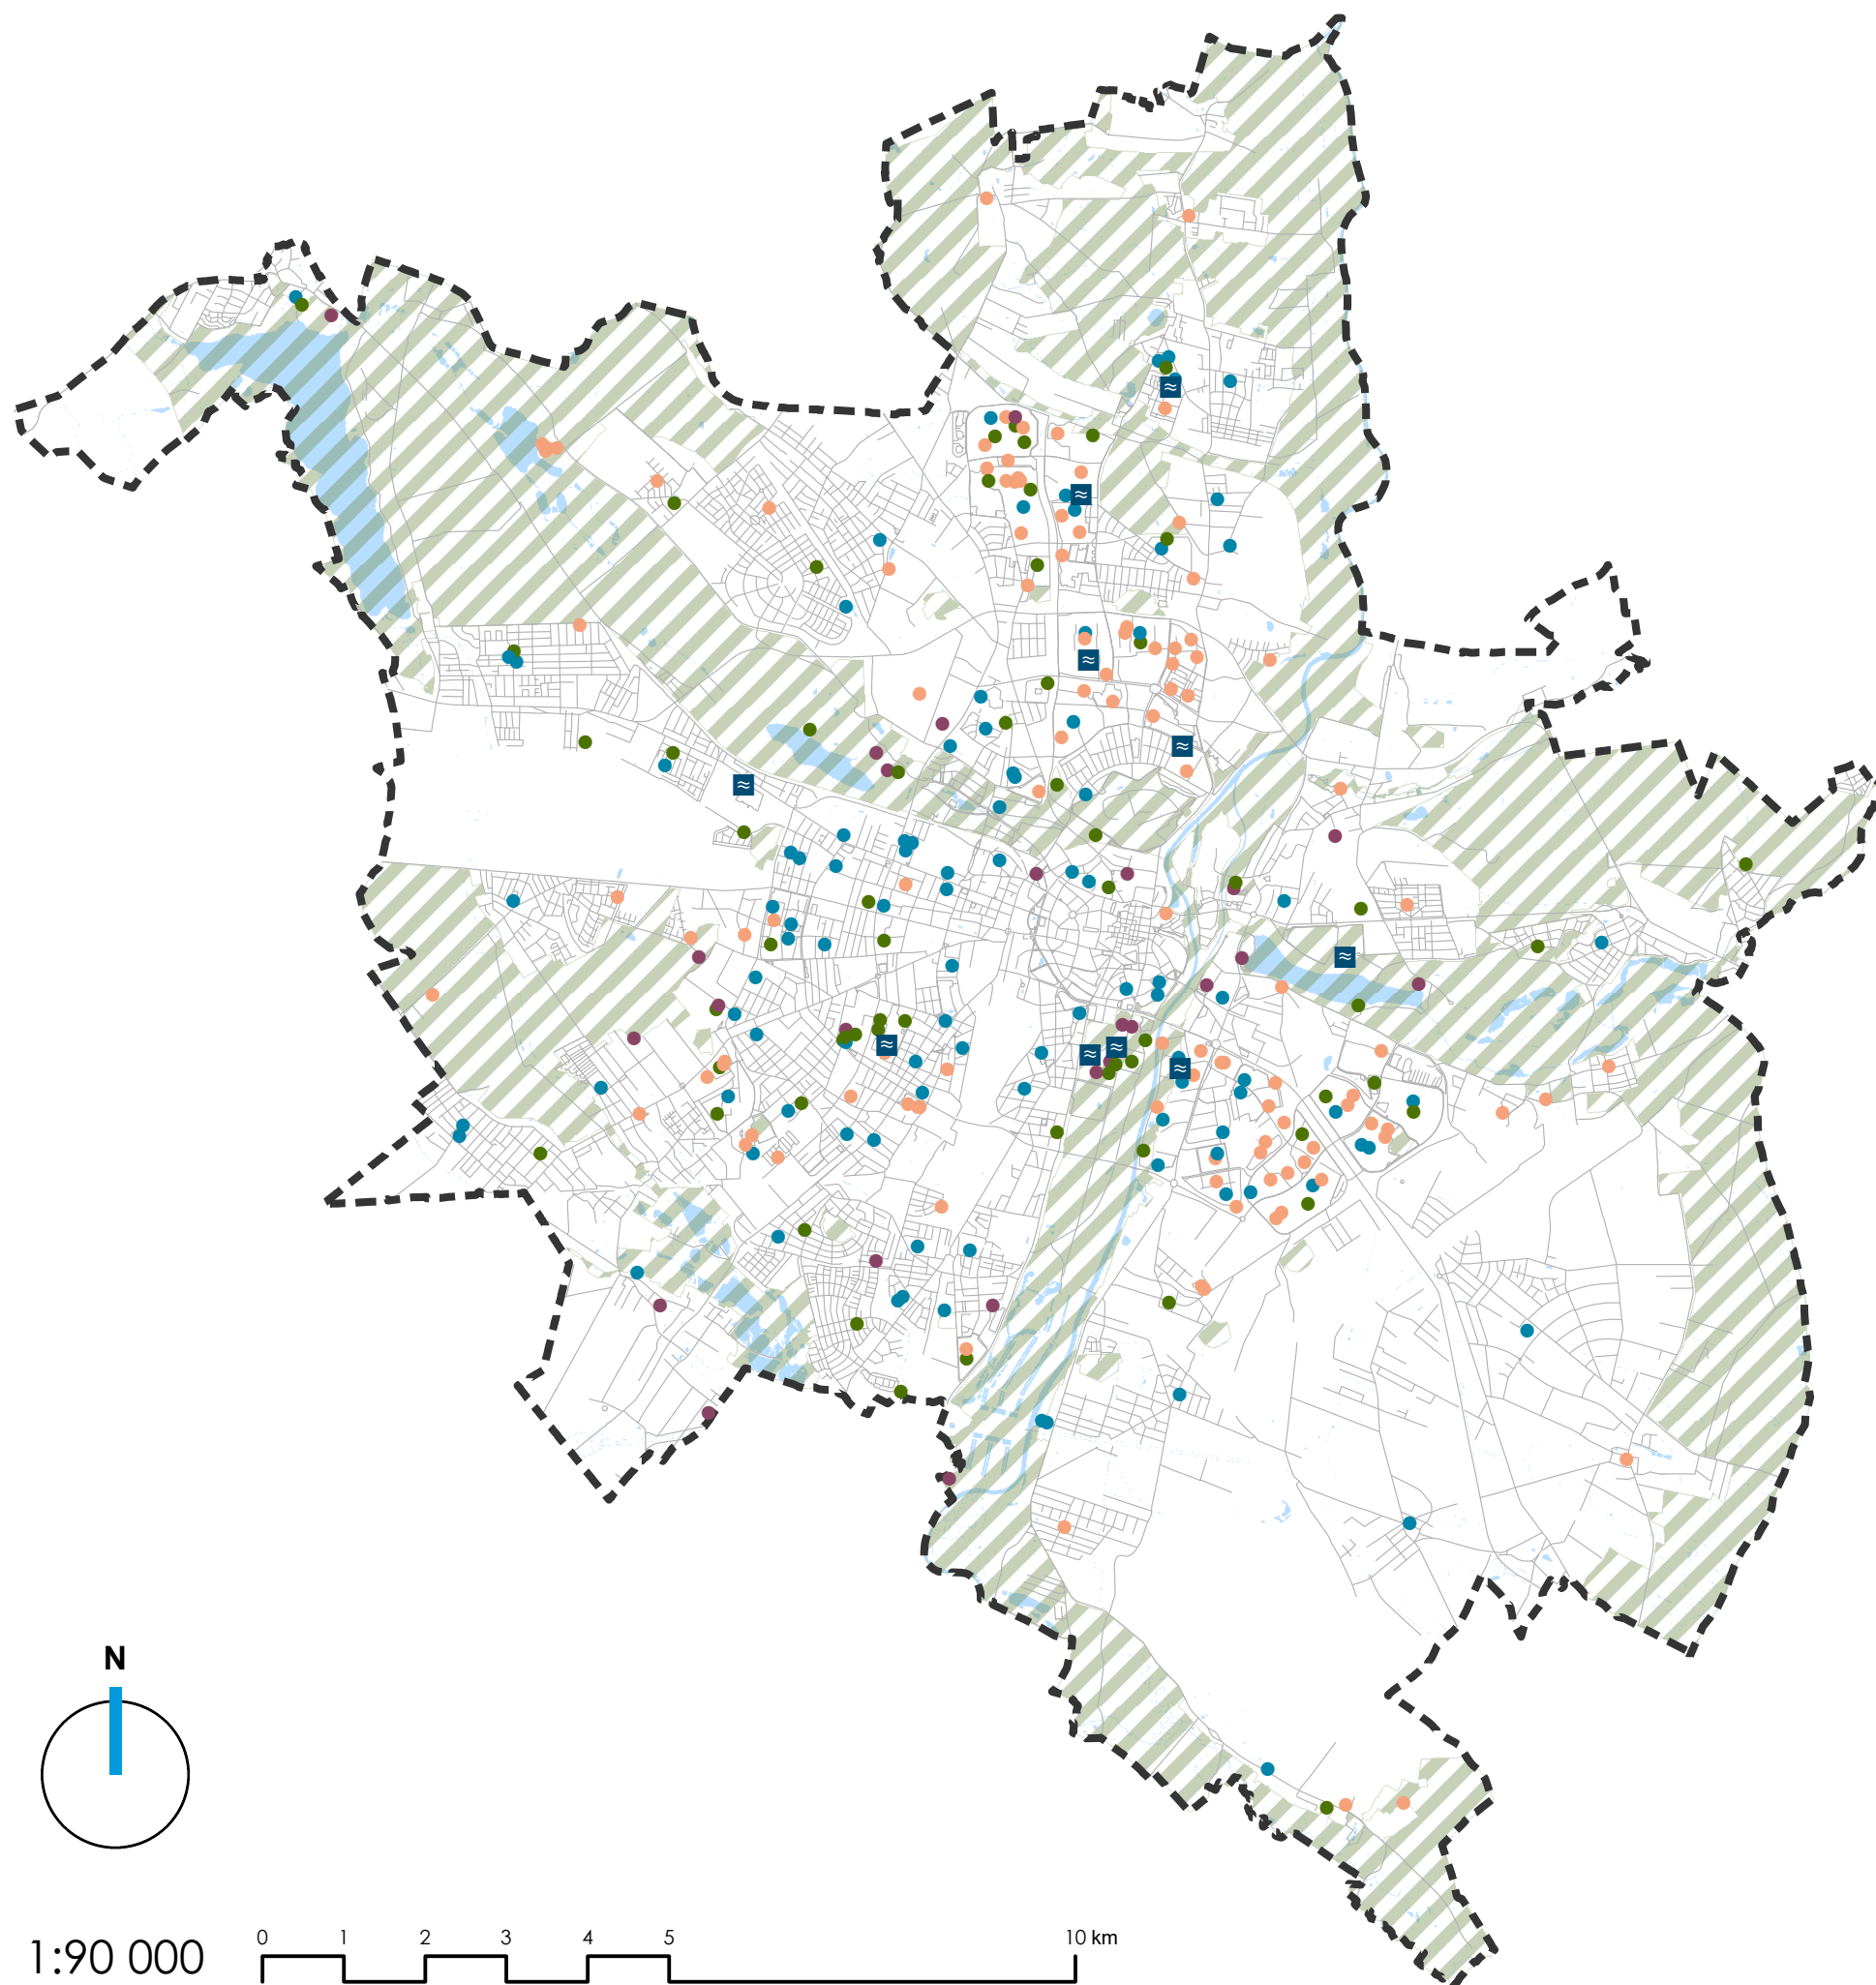


OZNACZENIA:

-  GRANICA MIASTA
-  PŁYWALNIE KRYTE
-  OBIEKTY SPORTOWE KUBATUROWE
-  OBIEKTY SPORTOWE PRZY SZKOŁACH
-  ORLIKI, ZESPOŁY BOISK
-  MAŁE BOISKA
-  OSIE ULIC
-  KLINY ZIELENI
-  WODY POWIERZCHNIOWE

STUDIUM UWARUNKOWAŃ I KIERUNKÓW ZAGOSPODAROWANIA PRZESTRZENNEGO MIASTA POZNANIA

UWARUNKOWANIA

ROZMIESZCZENIE BAZY SPORTOWO-REKREACYJNEJ

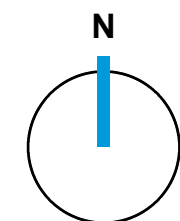

0 1 2 3 4 5 10 km

 GRANICA MIASTA
 GRANICE RAD OSIEDLI

	OD -47 DO -40
	OD -39 DO -20
	OD -19 DO -5
	OD -4 DO 5
	OD 6 DO 20
	OD 21 DO 40
	OD 41 DO 119

UWARUNKOWANIA

ZMIANY W LICZBIE MIESZKAŃCÓW POZNANIA DO 2050 R. WEDŁUG OBSZARÓW RAD OSIEDLI (NA PODSTAWIE PROGNOZY PROF. J. PARADYSZA)