



MIEJSCOWY PLAN ZAGOSPODAROWANIA PRZESTRZENNEGO
"OSIEDLE BOLESŁAWA CHROBREGO - CZĘŚĆ PÓŁNOCNA C" W POZNANIU

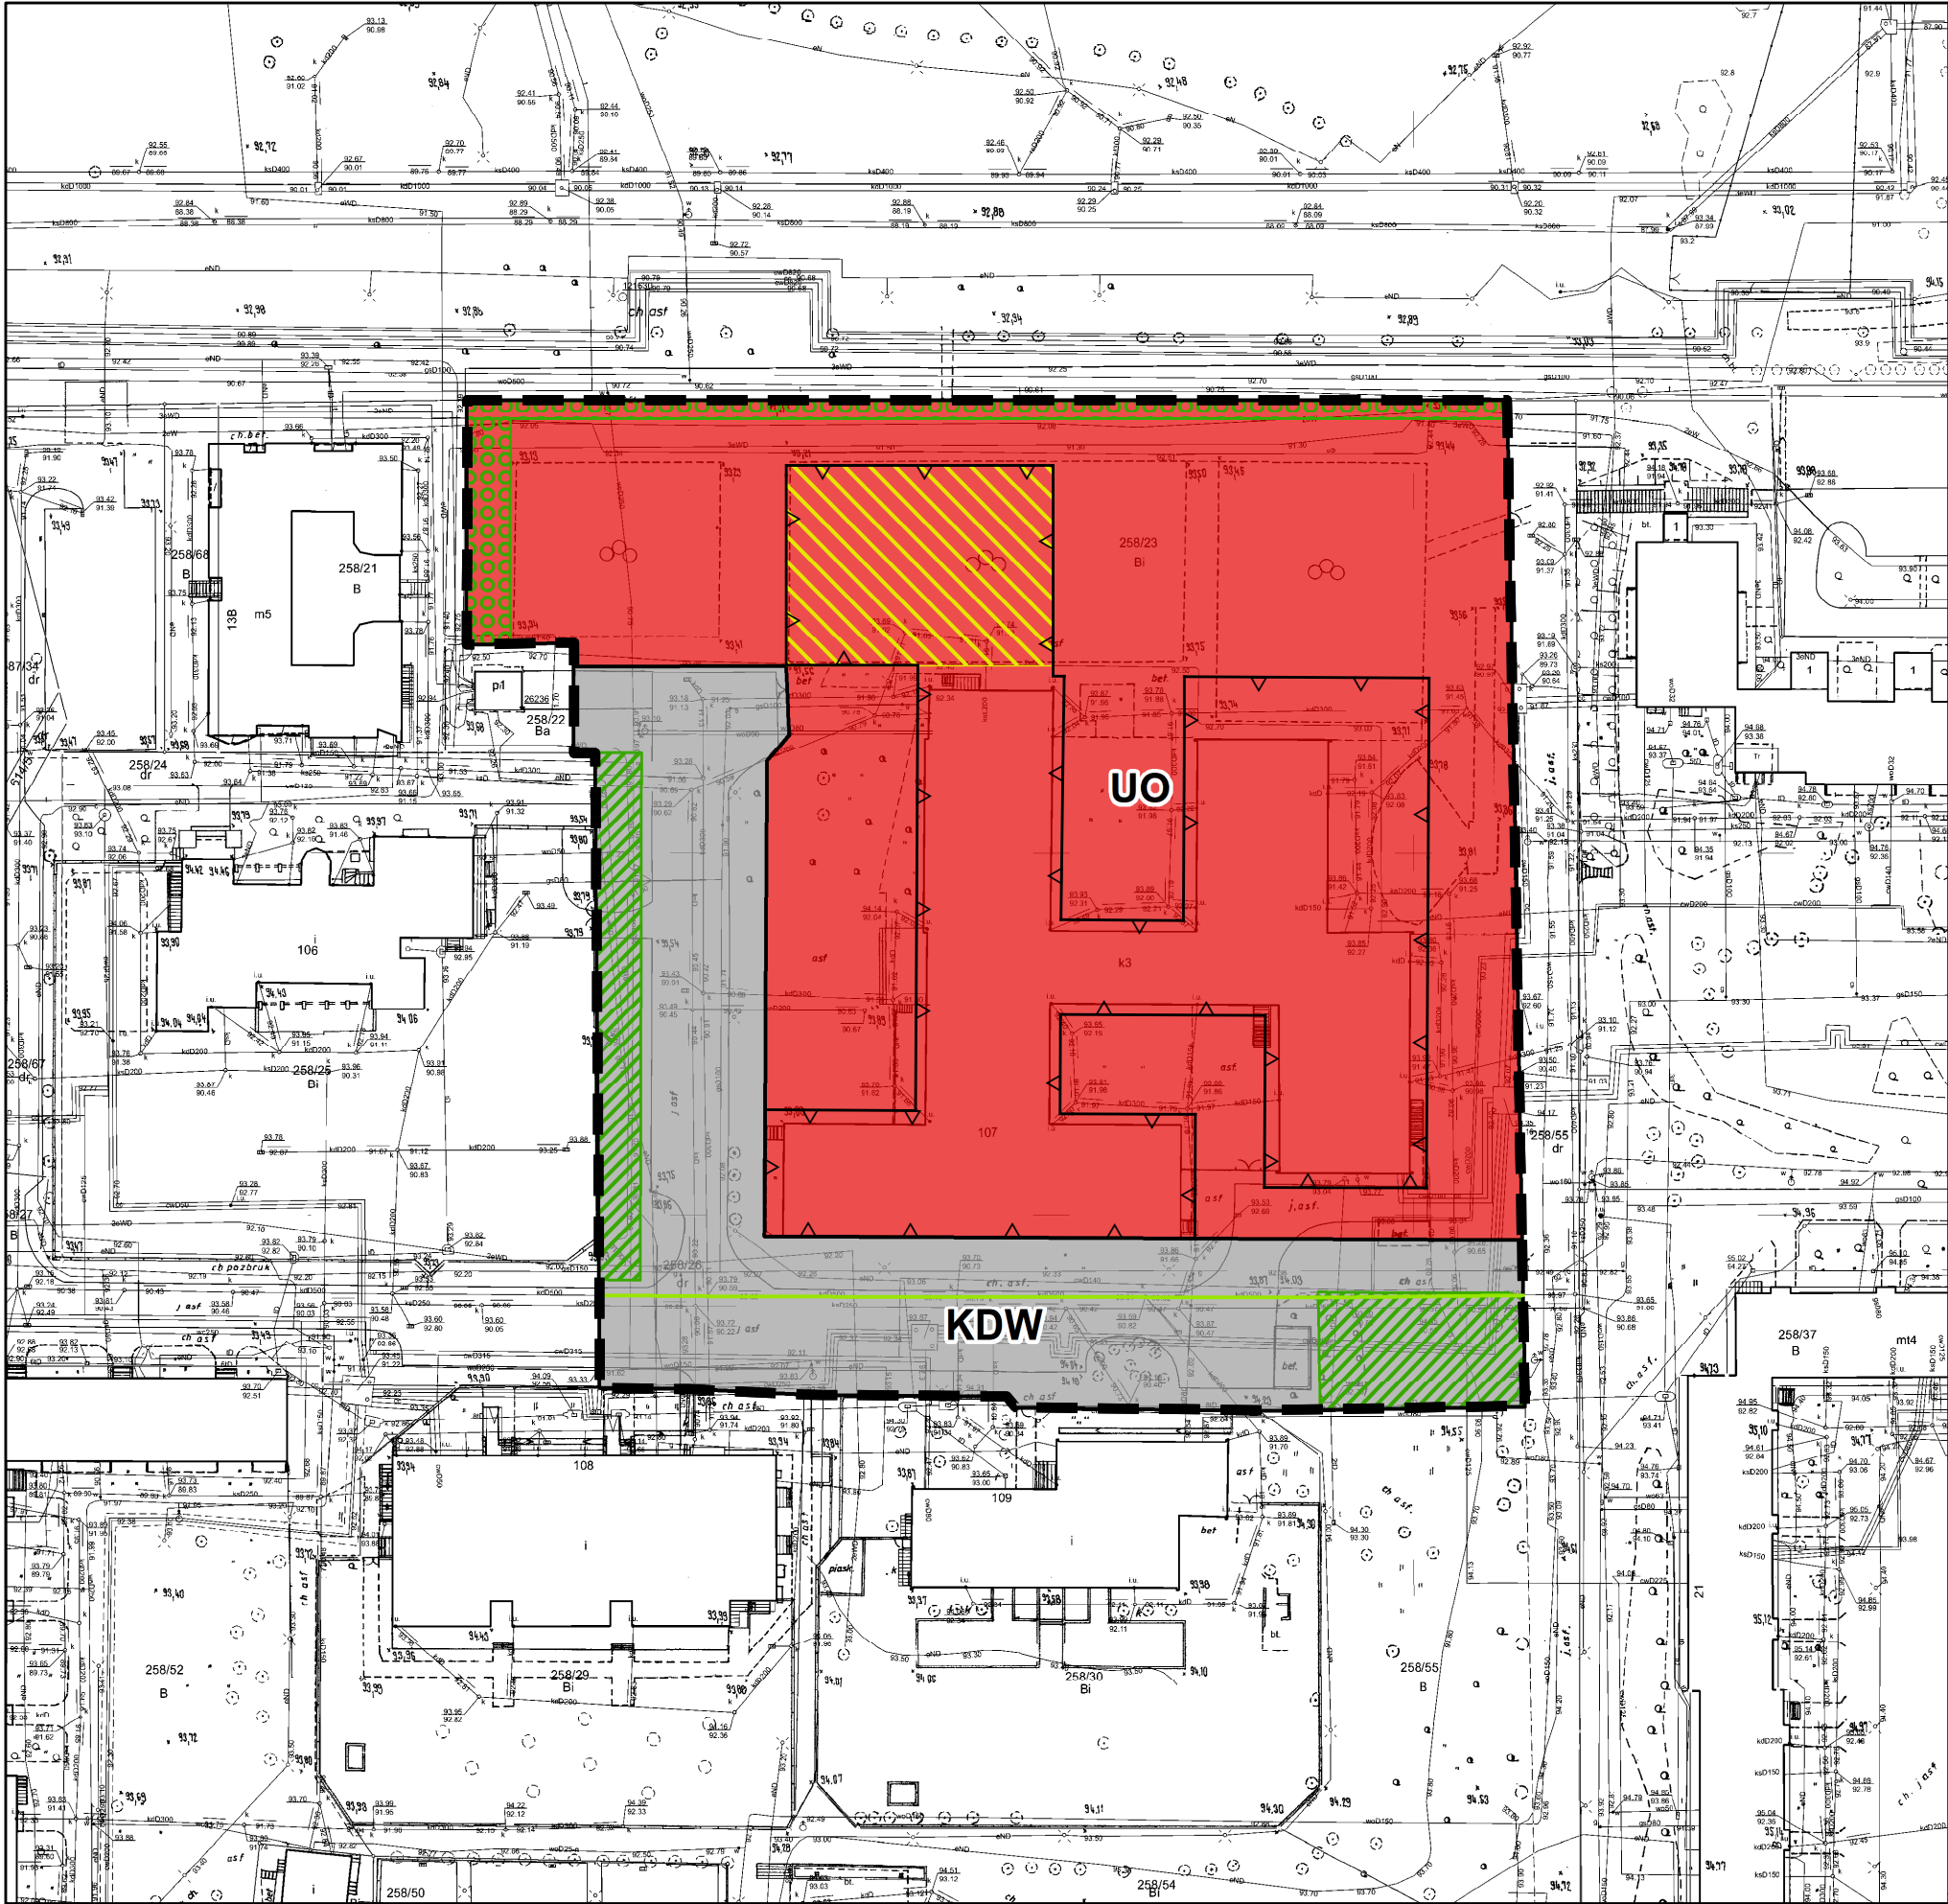

SKALA 1:1 000
1 cm = 10 m

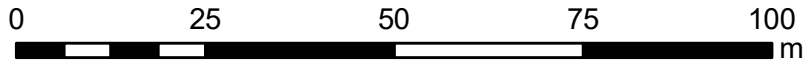




OZNACZENIA

-  GRANICA OBSZARU OBJĘTEGO PLANEM MIEJSCOWYM
(stanowiąca jednocześnie granicę fragmentu udokumentowanego
złoża węgla brunatnego "Naramowice" nr 769 (kat. D) obejmującego obszar planu)
-  LINIE ROZGRANICZAJĄCE TERENY O RÓŻNYM PRZEZNACZENIU
LUB RÓŻNYCH ZASADACH ZAGOSPODAROWANIA
-  MAKSYMALNE NIEPRZEKRACZALNE LINIE ZABUDOWY
-  **UO** TEREN ZABUDOWY USŁUGOWEJ - OŚWIATY
-  **KDW** TEREN DROGI WEWNĘTRZNEJ
-  STREFA OBNIŻONEJ WYSOKOŚCI ZABUDOWY
-  STREFY ZIELENI
-  STREFY ZIELENI IZOLACYJNEJ
-  ISTNIEJĄCY KOLEKTOR DESZCZOWY

**WYRYS ZE STUDIUM UWARUNKOWAŃ I KIERUNKÓW
ZAGOSPODAROWANIA PRZESTRZENNEGO MIASTA POZNANIA**
(Uchwała Nr LXXXVIII/1670/VIII/2023 Rady Miasta Poznania z dnia 11 lipca 2023 r.)

Kierunki Skala 1:15 000

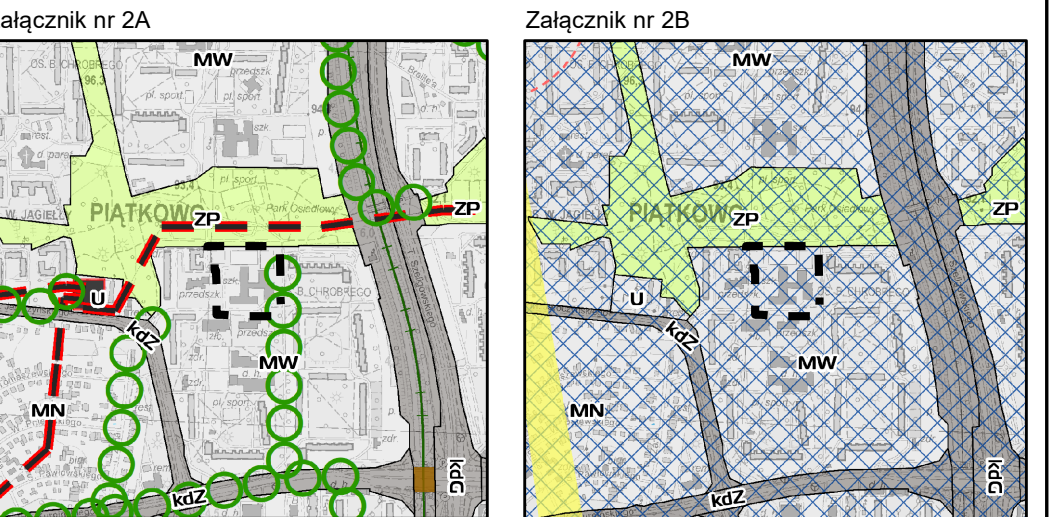

OZNACZENIA

-  GRANICA OBSZARU OBJĘTEGO PLANEM MIEJSCOWYM
-  MW - TERENY ZABUDOWY MIESZKANIOWEJ WIELORODZINNEJ
-  TERENY ZIELENI: ZP - TERENY PARKÓW
I INNE TERENY ZIELENI URZĄDZONEJ
-  GRANICE UDOKUMENTOWANYCH ZŁOŻ KOPALIN
-  ORIENTACYJNA LOKALIZACJA ŁĄCZNIKÓW ZIELENI
-  LINIE ELEKTROENERGETYCZNE NAPOWIETRZNE