


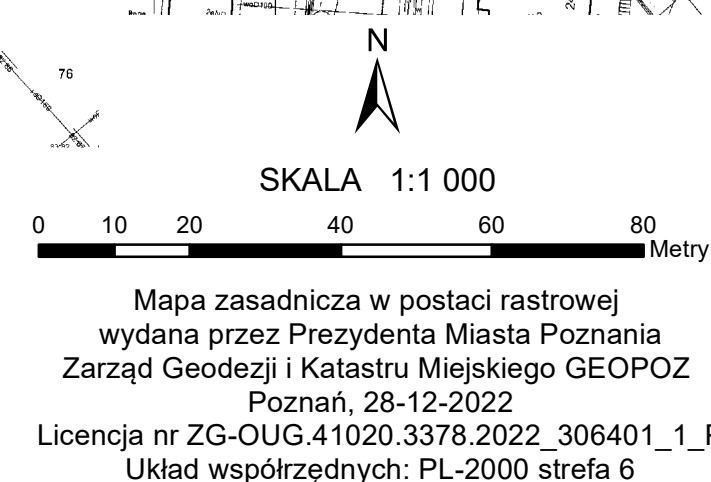


|                                                                                   |                                                                                           |
|-----------------------------------------------------------------------------------|-------------------------------------------------------------------------------------------|
|  | GRANICA OBSZARU OBJĘTEGO PLANEM MIEJSCOWYM                                                |
|  | LINIE ROZGRANICZAJĄCE TERENY O RÓŻNYM PRZEZNACZENIU LUB RÓŻNYCH ZASADACH ZAGOSPODAROWANIA |
|  | MAKSYMALNE NIEPRZEKRACZALNE LINIE ZABUDOWY                                                |
|  | OBOWIAZUJĄCE LINIE ZABUDOWY                                                               |

- |                                                                                    |                                                                        |
|------------------------------------------------------------------------------------|------------------------------------------------------------------------|
|  | TEREN CMEN TARZA CZYNNEGO                                              |
|  | TEREN ZIELENI URZĄDZONEJ                                               |
|  | TEREN KOMUNIKACJI SZYNOWEJ                                             |
|  | STREFA LOKALIZACJI PARKINGU                                            |
|  | OBIEKT WPISANY DO REJESTRU ZABYTEKÓW DECYZJĄ A238 Z DNIA 09.02.1984 R. |
|  | BUDYNKI WPISANE DO REJESTRU ZABYTEKÓW                                  |
|  | ORIENTACYJNA LOKALIZACJA POMNIKÓW - KWATER                             |
|  | GŁÓWNE ALEJE                                                           |
|  | BOCZNE ALEJE                                                           |
|  | HISTORYCZNE OGRODZENIE CMEN TARZA                                      |
|  | ORIENTACYJNA LOKALIZACJA KRZYŻA NA SKRZYŻOWANIU ALEI                   |
|  | ORIENTACYJNA LOKALIZACJA POMNIKA                                       |
|  | ZABYTEKOWE ALEJE DRZEW                                                 |


Uchwała Nr LXXXVIII/1670/VIII/2023 Rady Miasta Poznania z dnia 11 lipca 2023 r.

KIERUNKI      skala 1:15 000

Załącznik nr 2A

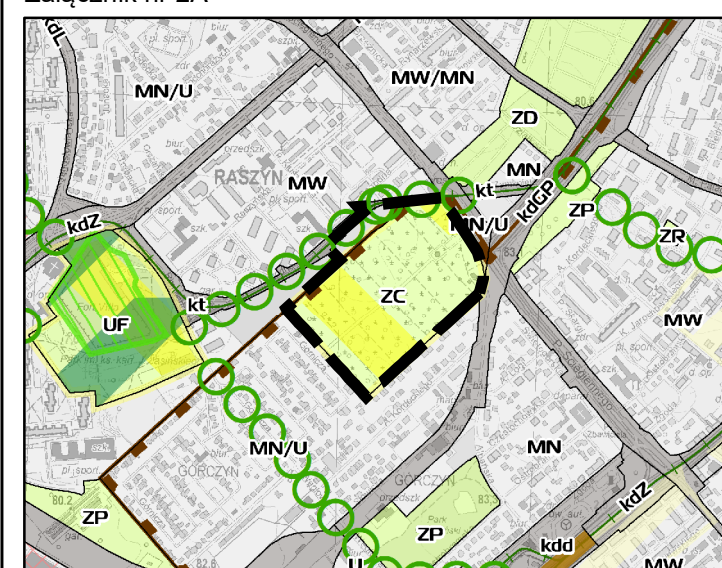

Załącznik nr 2B

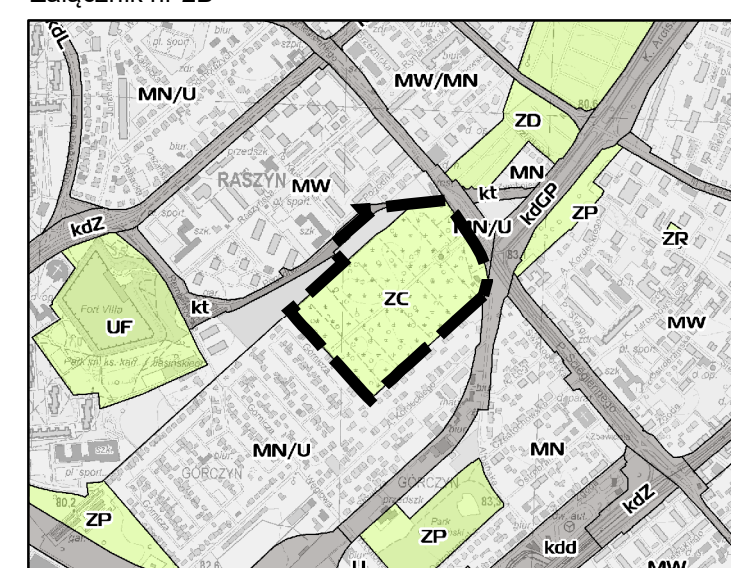

|                                                                                       |                                                                        |
|---------------------------------------------------------------------------------------|------------------------------------------------------------------------|
|  | GRANICA OBSZARU OBJĘTEGO PLANEM MIEJSCOWYM                             |
|  | ZC - TERENY CMENTARZY                                                  |
|  | MW - TERENY ZABUDOWY MIESZKANIOWEJ WIELORODZINNEJ                      |
|  | kt - KIERUNKOWE TRASY TRAMWAJOWE - POZA DROGOWYM UKŁADEM PODSTAWOWYM   |
|  | OO ORIENTACYJNA LOKALIZACJA ŁĄCZNIKÓW ZIELENI                          |
|  | OBSZAR ZDEGRADOWANY                                                    |
|  | OBSZARY WPISANE DO REJESTRU ZABYTKÓW, POMNIK HISTORII I PARK KULTUROWY |