

Załącznik nr 1

WYŁOŻENIE DO PUBLICZNEGO WGLĄDU

MIEJSCOWY PLAN ZAGOSPODAROWANIA PRZESTRZENNEGO
UMULTOWO WSCHÓD - REJON ULICY JASNE BŁONIE W POZNANIU




WYRYS ZE STUDIUM UWARUNKOWAŃ I KIERUNKÓW ZAGOSPODAROWANIA
PRZESTRZENNEGO MIASTA POZNANIA

Uchwała Nr LXXXVIII/1670/VIII/2023 Rady Miasta Poznania z dnia 11 lipca 2023 r.


KIERUNKI

skala 1:15 000

Załącznik nr 2A

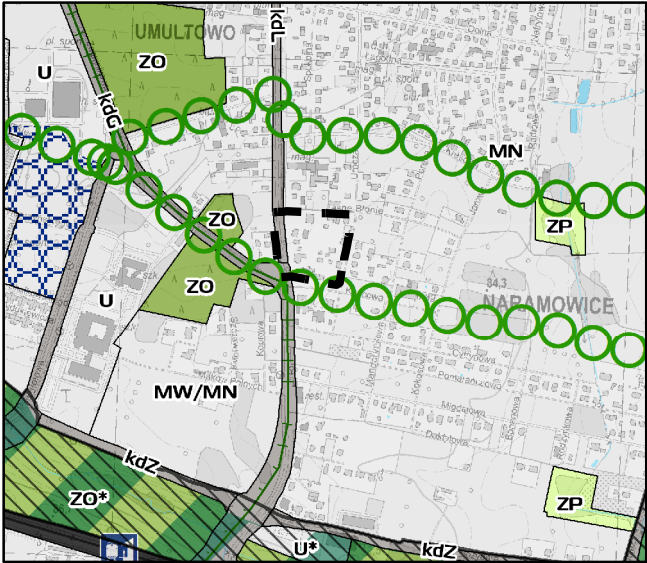

Załącznik nr 2B

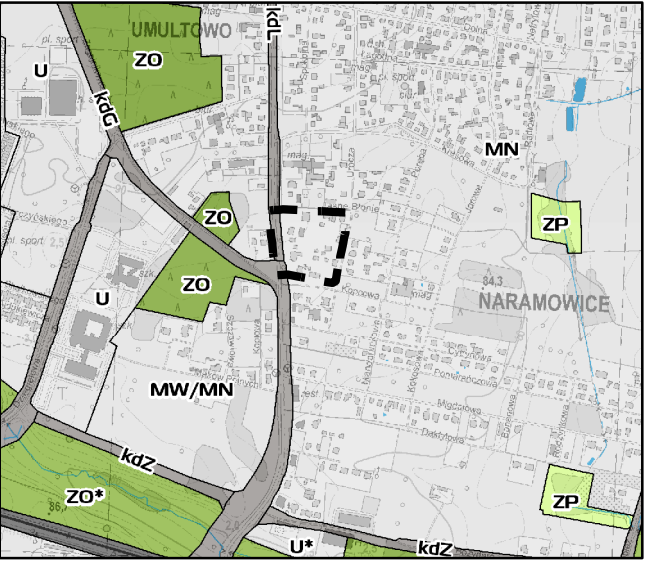

OZNACZENIA

GRANICA OBSZARU OBJĘTEGO PLANEM MIEJSCOWYM

TERENY PRZEZNACZONE POD ZABUDOWĘ

MN - TERENY ZABUDOWY MIESZKANIOWEJ JEDNORODZINNEJ

MW/MN - TERENY ZABUDOWY MIESZKANIOWEJ WIELORODZINNEJ LUB ZABUDOWY MIESZKANIOWEJ JEDNORODZINNEJ

U - TERENY ZABUDOWY USŁUGOWEJ

OBSZARY ROZMIESZCZENIA INWESTYCJI CELU PUBLICZNEGO O ZNACZENIU PONADLOKALNYM

TERENY WYŁĄCZONE Z ZABUDOWY

ZO - TERENY ZIELENI NIEURZĄDZONEJ, TERENY LEŚNE I DO ZALESIEŃ, UŻYTKI ROLNE (GRUNTY ROLNE, SĄDY, ŁĄKI, PASTWISKA, NIEUŻYTKI, TERENY ODŁOGOWANE) TERENY ZADRZEWIONE ORAZ WODY POWIERZCHNIOWE

ZO* - TERENY UŻYTKÓW EKOLOGICZNYCH, OBSZARU CHRONIONEGO KRAJOBRAZU I INNYCH OBSZARÓW CENNYCH PRZYRODNICZO WCHODZĄCE W SKŁAD KLINOWO-PIERŚCIENIOWEGO SYSTEMU ZIELENI

WODY POWIERZCHNIOWE

ELEMENTY STRUKTURY FUNKCJONALNO - PRZESTRZENNEJ

KLINOWO-PIERŚCIENIOWY SYSTEM ZIELNI MIASTA

ORIENTACYJNA LOKALIZACJA ŁĄCZNIKÓW ZIELENI

TERENY O SPECJALNYCH WARUNKACH ZABUDOWY I ZAGOSPODAROWANIA

ZP - TEREN ZIELENI - TERENY PARKÓW I INNE TERENY ZIELENI URZĄDZONEJ

TERENY DRÓG - UKŁAD PODSTAWOWY

kdG - DROGI GŁÓWNE

kdZ - DROGI ZBIORCZE

kdL - DROGI LOKALNE

OZNACZENIA

GRANICA OBSZARU OBJĘTEGO PLANEM MIEJSCOWYM

LINIE ROZGRANICZAJĄCE TERENY O RÓŻNYM PRZEZNACZENIU LUB RÓŻNYCH ZASADACH ZAGOSPODAROWANIA

MAKSYMALNE NIEPRZEKRACZALNE LINIE ZABUDOWY

MN

TEREN ZABUDOWY MIESZKANIOWEJ JEDNORODZINNEJ

ZP

TEREN ZIELENI URZĄDZONEJ

KDG

TEREN KOMUNIKACJI DROGOWEJ PUBLICZNEJ - TEREN DROGI GŁÓWNEJ

KDL

TEREN KOMUNIKACJI DROGOWEJ PUBLICZNEJ - TEREN DROGI LOKALNEJ

KDD

TEREN KOMUNIKACJI DROGOWEJ PUBLICZNEJ - TEREN DROGI DOJAZDOWEJ

IE

TEREN INFRASTRUKTURY TECHNICZNEJ - ELEKTROENERGETYKI

RZĘDY DRZEW WSKAZANE ORIENTACYJNIE NA RYSUNKU PLANU

ORIENTACYJNY PRZEBIEG PLANOWANEGO KOLEKTORA KANALIZACJI DESZCZOWEJ

