



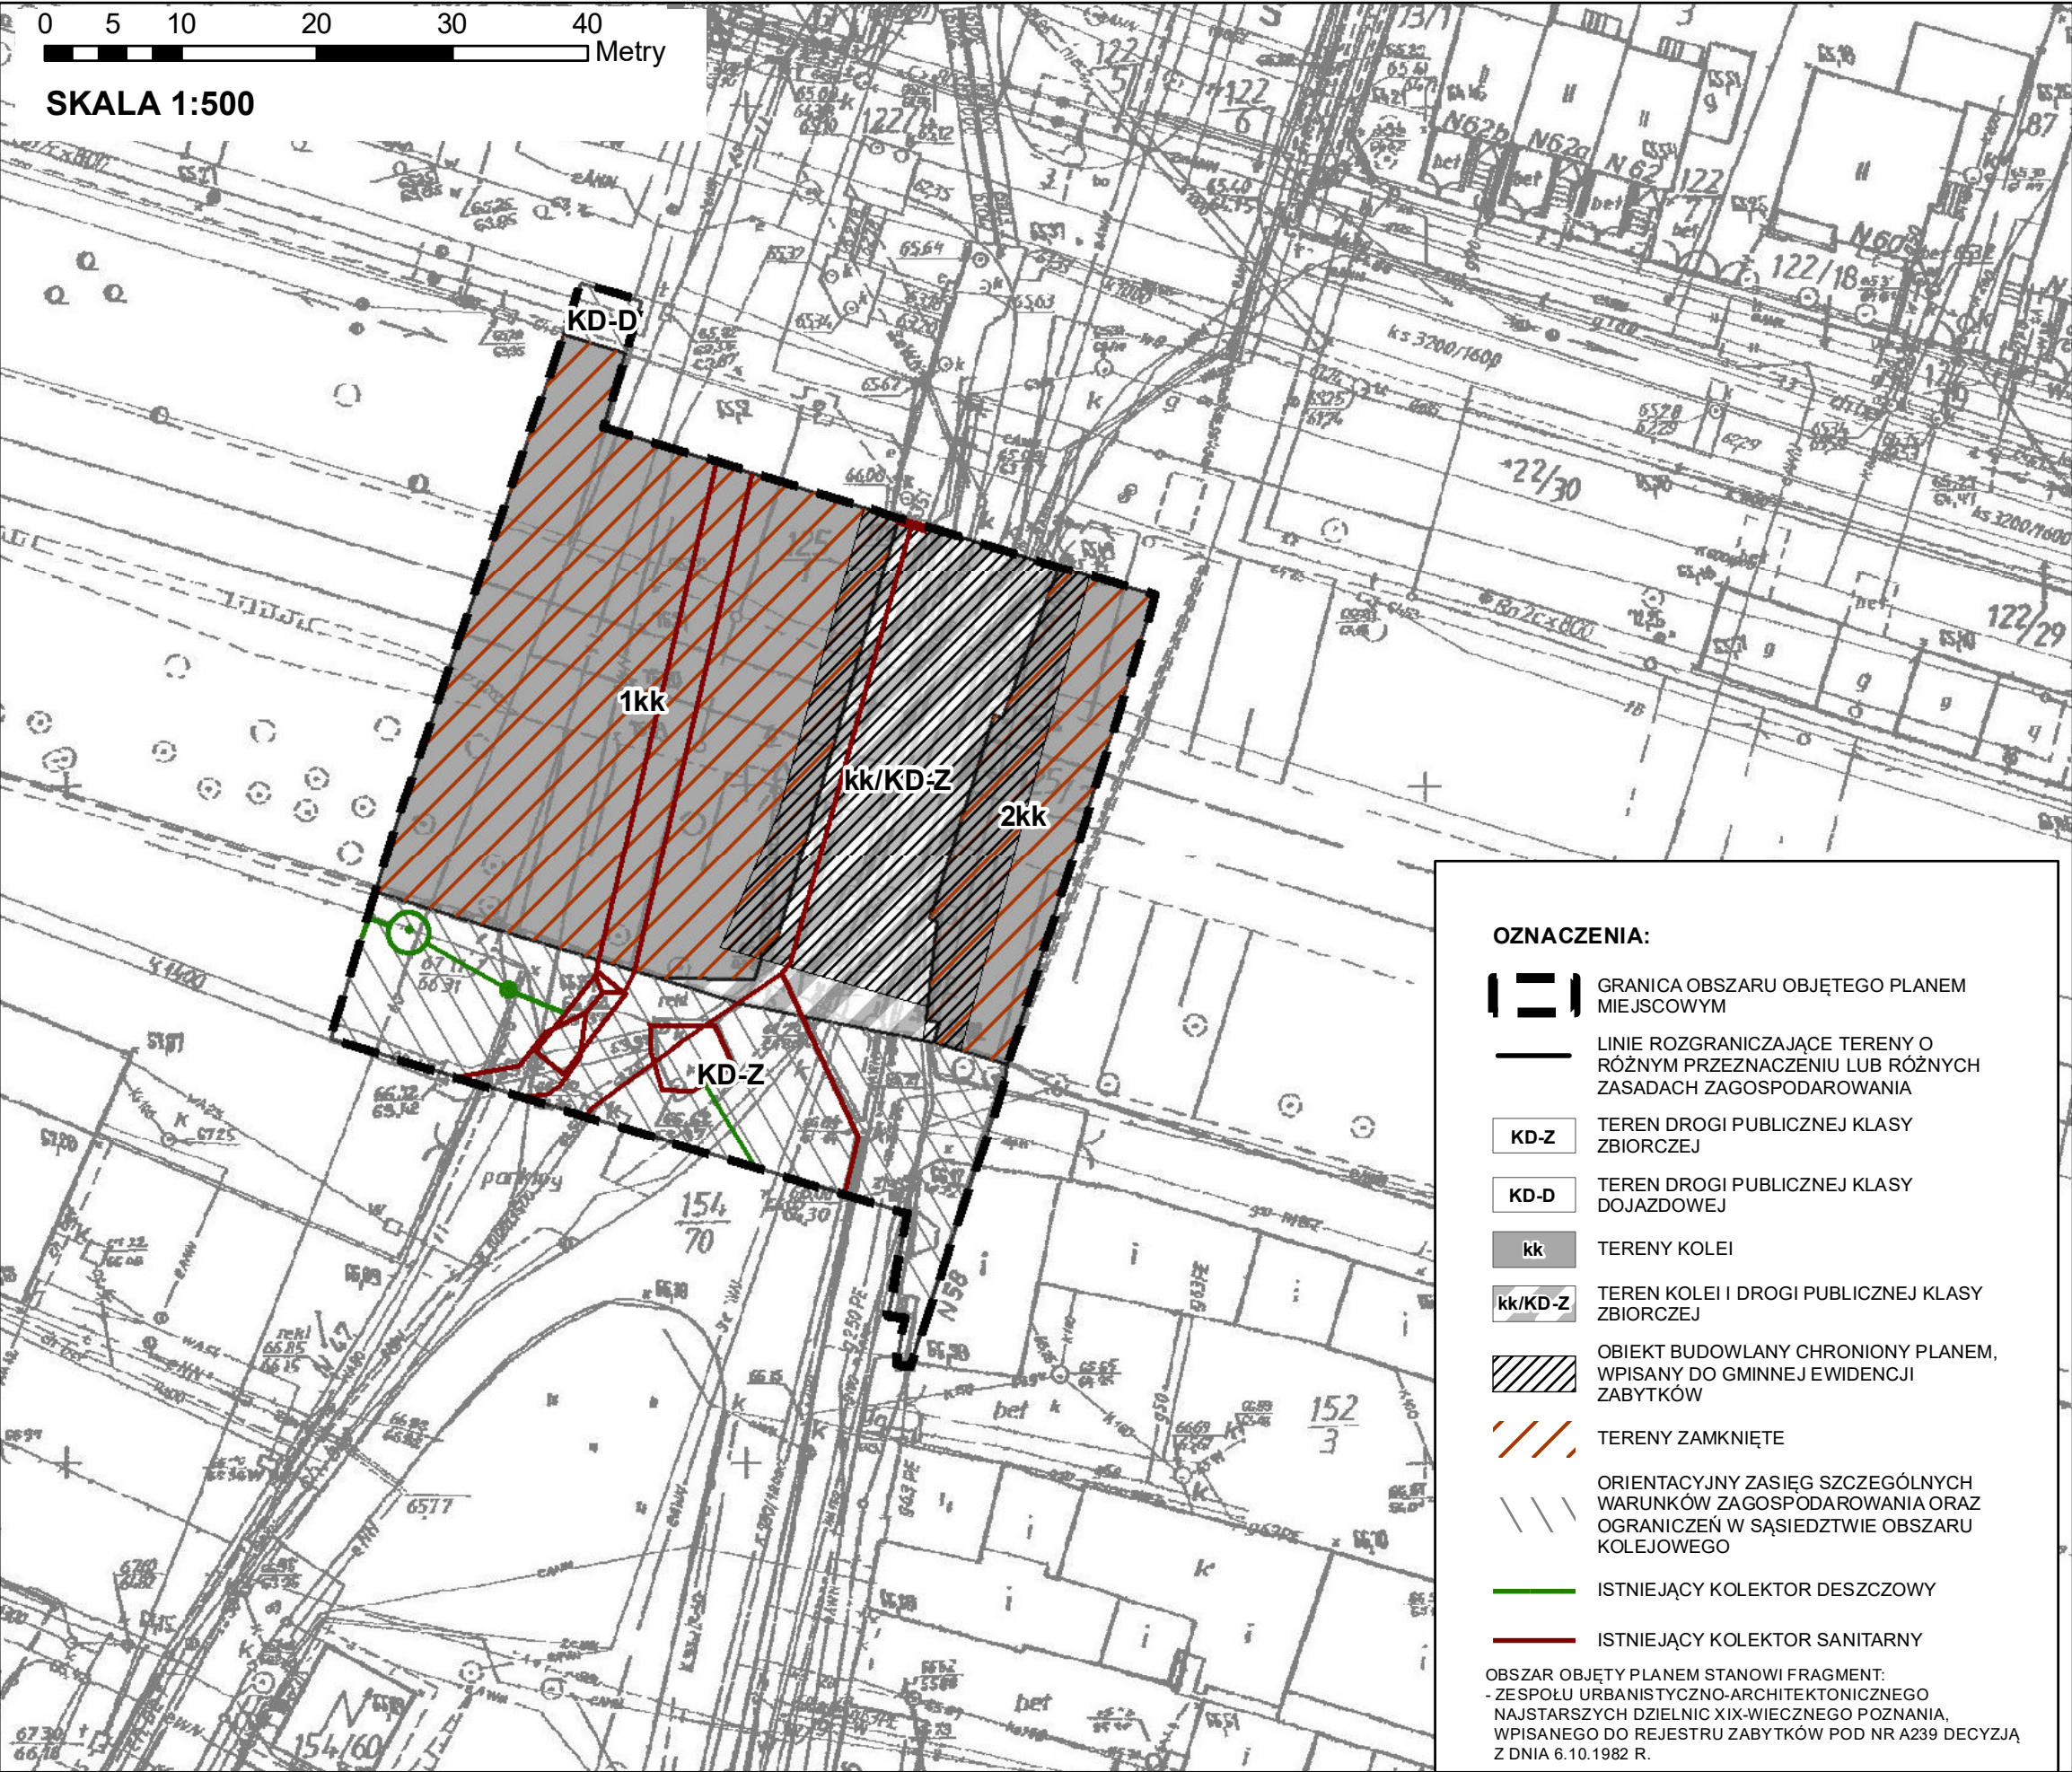


WYRYS ZE STUDIUM UWARUNKOWAŃ I KIERUNKÓW ZAGOSPODAROWANIA PRZESTRZENNEGO MIASTA POZNANIA

Uchwała Nr LXXXVIII/1670/VIII/2023 Rady Miasta Poznania z dnia 11 lipca 2023 r.
skala 1:15 000

Załącznik nr 2A

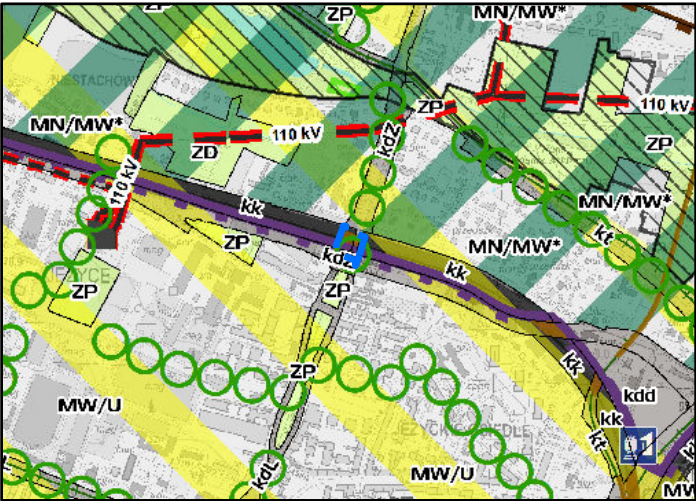

Załącznik nr 2B

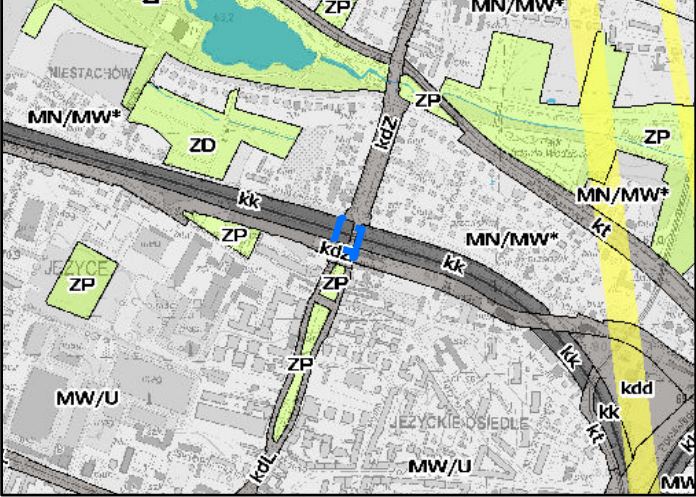

OZNACZENIA:

 GRANICA OBSZARU OBJĘTEGO PLANEM MIEJSCOWYM

TERENY O SPECJALNYCH WARUNKACH ZABUDOWY I ZAGOSPODAROWANIA

 DRÓG - UKŁAD PODSTAWOWY
kdZ - DROGI ZBIORCZE
 kk - TERENY KOLEJOWE

OBSZARY CHRONIONE NA PODSTAWIE PRZEPISÓW ODREBYNYCH

 OBSZARY WPISANE DO REJESTRU ZABYTKÓW, POMNIK HISTORII I PARK KULTUROWY
 TERENY ZAMKNIĘTE

ELEMENTY STRUKTURY FUNKCJONALNO - PRZESTRZENNEJ

 OBSZAR ŚRÓDMIEŚCIA
 ORIENTACYJNA LOKALIZACJA ŁĄCZNIKÓW ZIELENI
 WAŻNE OBIEKTY INŻYNIERSKIE (MOSTY, WIADUKTY I TUNELE) - POZA WĘZŁAMI DROGOWYMI