



HIPSOMETRIA




GEOLOGIA

FRAGMENT SZCZEGÓŁOWEJ MAPY GEOLOGICZNEJ POLSKI
ŹRÓDŁO: PAŃSTWOWY INSTYTUT GEOLOGICZNY, WARSZAWA 1990



ORIENTACYJNA LOKALIZACJA OBSZARU PROJEKTU MPZP REJONU MINIKOWA, CZĘŚĆ A1 W POZNANIU

Opis składowa: 1:100000

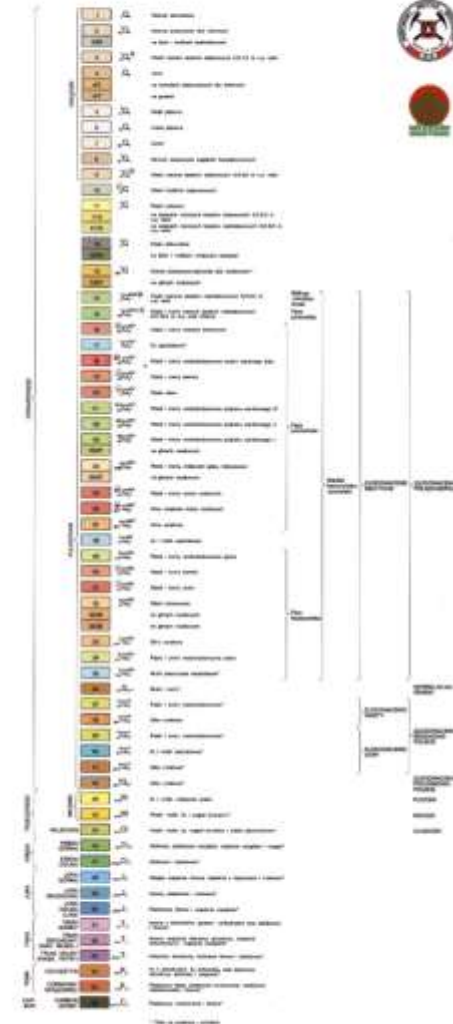

ZASIĘGI ODDZIAŁYWANIA HAŁASU SAMOCHODOWEGO
W PORZE DZIENNO-WIECZORNO-NOCNEJ (LDWN) - W STANIE ISTNIEJĄCYM



ZASIĘGI ODDZIAŁYWANIA HAŁASU SAMOCHODOWEGO
W PORZE NOCNEJ (LN) - W STANIE ISTNIEJĄCYM



ZASIĘGI ODDZIAŁYWANIA HAŁASU KOLEJOWEGO
W PORZE DZIENNO-WIECZORNO-NOCNEJ (LDWN) - W STANIE ISTNIEJĄCYM



ZASIĘGI ODDZIAŁYWANIA HAŁASU KOLEJOWEGO
W PORZE NOCNEJ (LN) - W STANIE ISTNIEJĄCYM



**PROGNOZA ODDZIAŁYWANIA NA ŚRODOWISKO DOTYCZĄCA PROJEKTU
MIEJSCOWEGO PLANU ZAGOSPODAROWANIA PRZESTRZENNEGO REJONU
MINIKOWA, CZĘŚĆ A1 W POZNANIU**

DOKUMENTACJA FOTOGRAFICZNA OBSZARU OPRACOWANIA



Fot. 1. Zabudowa mieszkaniowa jedno i wielorodzinna oraz drobne usługi zlokalizowane wzdłuż ul. św. Antoniego (nie objętej granicami opracowania) na terenie **MN/MW**



Fot.2. Widok z ul. św. Antoniego na kościół parafialny pw. św. Antoniego Padewskiego, zlokalizowany na terenie **UK**



Fot. 3. Podlegająca ochronie konserwatorskiej kaplica cmentarna wraz ze schronem 3-komorowym umocnień mobilizacyjnych z 1914 roku, stanowiąca pozostałości fortyfikacji pruskich z końca XIX w., zlokalizowana w granicach terenu **ZC**



Fot.4. Nowa zabudowa mieszkaniowa wielorodzinna zlokalizowana przy ul. Nad Starynką, w obrębie terenu **MN**, a także zieleń synantropijna porastająca niezainwestowany jeszcze fragment terenu



Fot. 5. Koryto ciek wodnego Starynka oraz towarzysząca mu zieleń (teren **ZO/WS**)



Fot. 6. Umocniony fragment koryta ciek Starynka




Fot. 7. Aleja drzew wzdłuż głównego wejścia na cmentarz (teren **ZC**)



Fot. 8. Dziiki przedcept łączący teren kościoła z zachodnim wejściem na cmentarz, który docelowo ma zostać przekształcony w teren publicznego ciągu pieszego (**lkx**)

MIEJSCOWY PLAN ZAGOSPODAROWANIA PRZESTRZENNEGO REJONU MINIKOWA, CZĘŚĆ A1 W POZNANIU

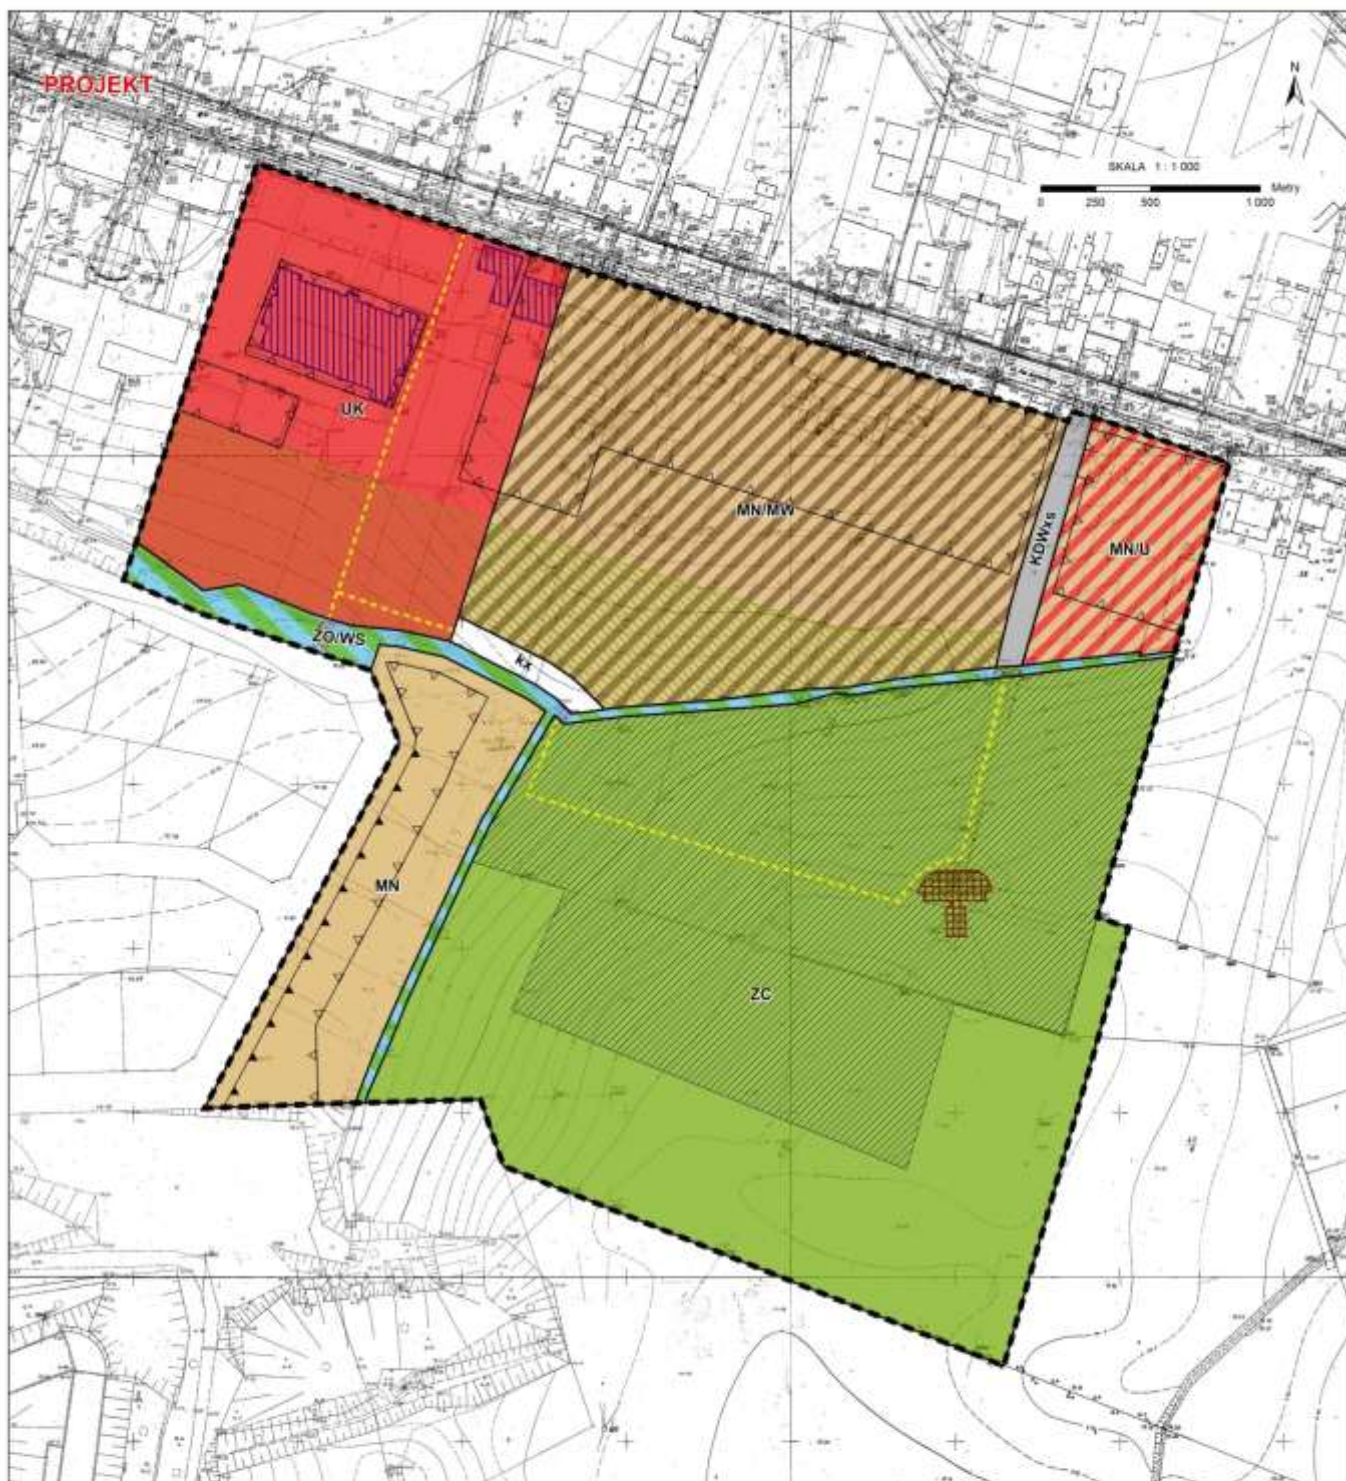

OZNACZENIA

- GRANICA OBSZARU OBJĘTOSCI PLANU
- GRANICZNA WYPRZECIĄGNIĘCIA LINIA ZABUDOWY
- OGRANICZAJĄCA LINIA ZABUDOWY
- LINIE OGRANICZAJĄCE TERENY O RÓŻNYM PRZEZNACZENIU LUB RÓŻNYCH ZAKRESACH ZAGOSPODAROWANIA
- TEREN ZABUDOWY MIESZKANOWEJ JEDNORODZINNEJ LUB ZABUDOWY MIESZKANOWEJ WIELORODZINNEJ
- TEREN ZABUDOWY MIESZKANOWEJ JEDNORODZINNEJ LUB ZABUDOWY WILLOWEJ
- TEREN ZABUDOWY URLOWOWEJ - SARMALNEJ
- TEREN ZABUDOWY URLOWOWEJ - SARMALNEJ
- TEREN ZIELENI LUB WÓD POWERSZCHNIOWYCH BRZOŁADOWYCH
- CMENTARZ
- TEREN PUBLICZNEGO OBIĘTU PRZEBIEGU
- TEREN DRUGI WYBIEGOWY
- STREFA ZIELENI URZĄDOWEJ
- SPOŁECZNA STREFA LOGOWANIA GRABNI
- DRUGIE OBIEKTY ZASTAWIENIA
- BUDYNKI CHRONIONE PLANEM
- OBIEKTY WPISANE DO REJESTRU ZABYTKÓW
- WERUNKI PRZEBIEGU CIĄGÓW PRZESYŁNYCH



WYRYS ZE STUDIUM UWARUNKOWAŃ I KIERUNKÓW ZAGOSPODAROWANIA PRZESTRZENNEGO MIASTA POZNANIA (Uchwała Rady Miasta Poznania nr LXXVI/1137/VI/2014 z dnia 23 września 2014 r.)

skala 1:15 000

LEGENDA

- GRANICA OBSZARU OBJĘTOSCI PLANU
- TERENY PRZEZNACZONE POD ZABUDOWĘ
- MN - TERENY ZABUDOWY MIESZKANOWEJ, RODZ. 22004J
- TERENY O SPECYJALNYCH WARUNKACH ZABUDOWY I ZAGOSPODAROWANIA
- ZC - TERENY ZIELENI
- ZC - TERENY CMENTARZY
- TERENY DRUGI - URŁAD PODSTAWOWY
- WZ. - DROGI ŻELAZNE