


ZALĄCZNIK DO UCHWAŁY NR LXII/834/VI/2009  
RADY MIASTA POZNANIA Z DNIA 13 PAŹDZIERNIKA 2009 R.

skala 1 : 9000

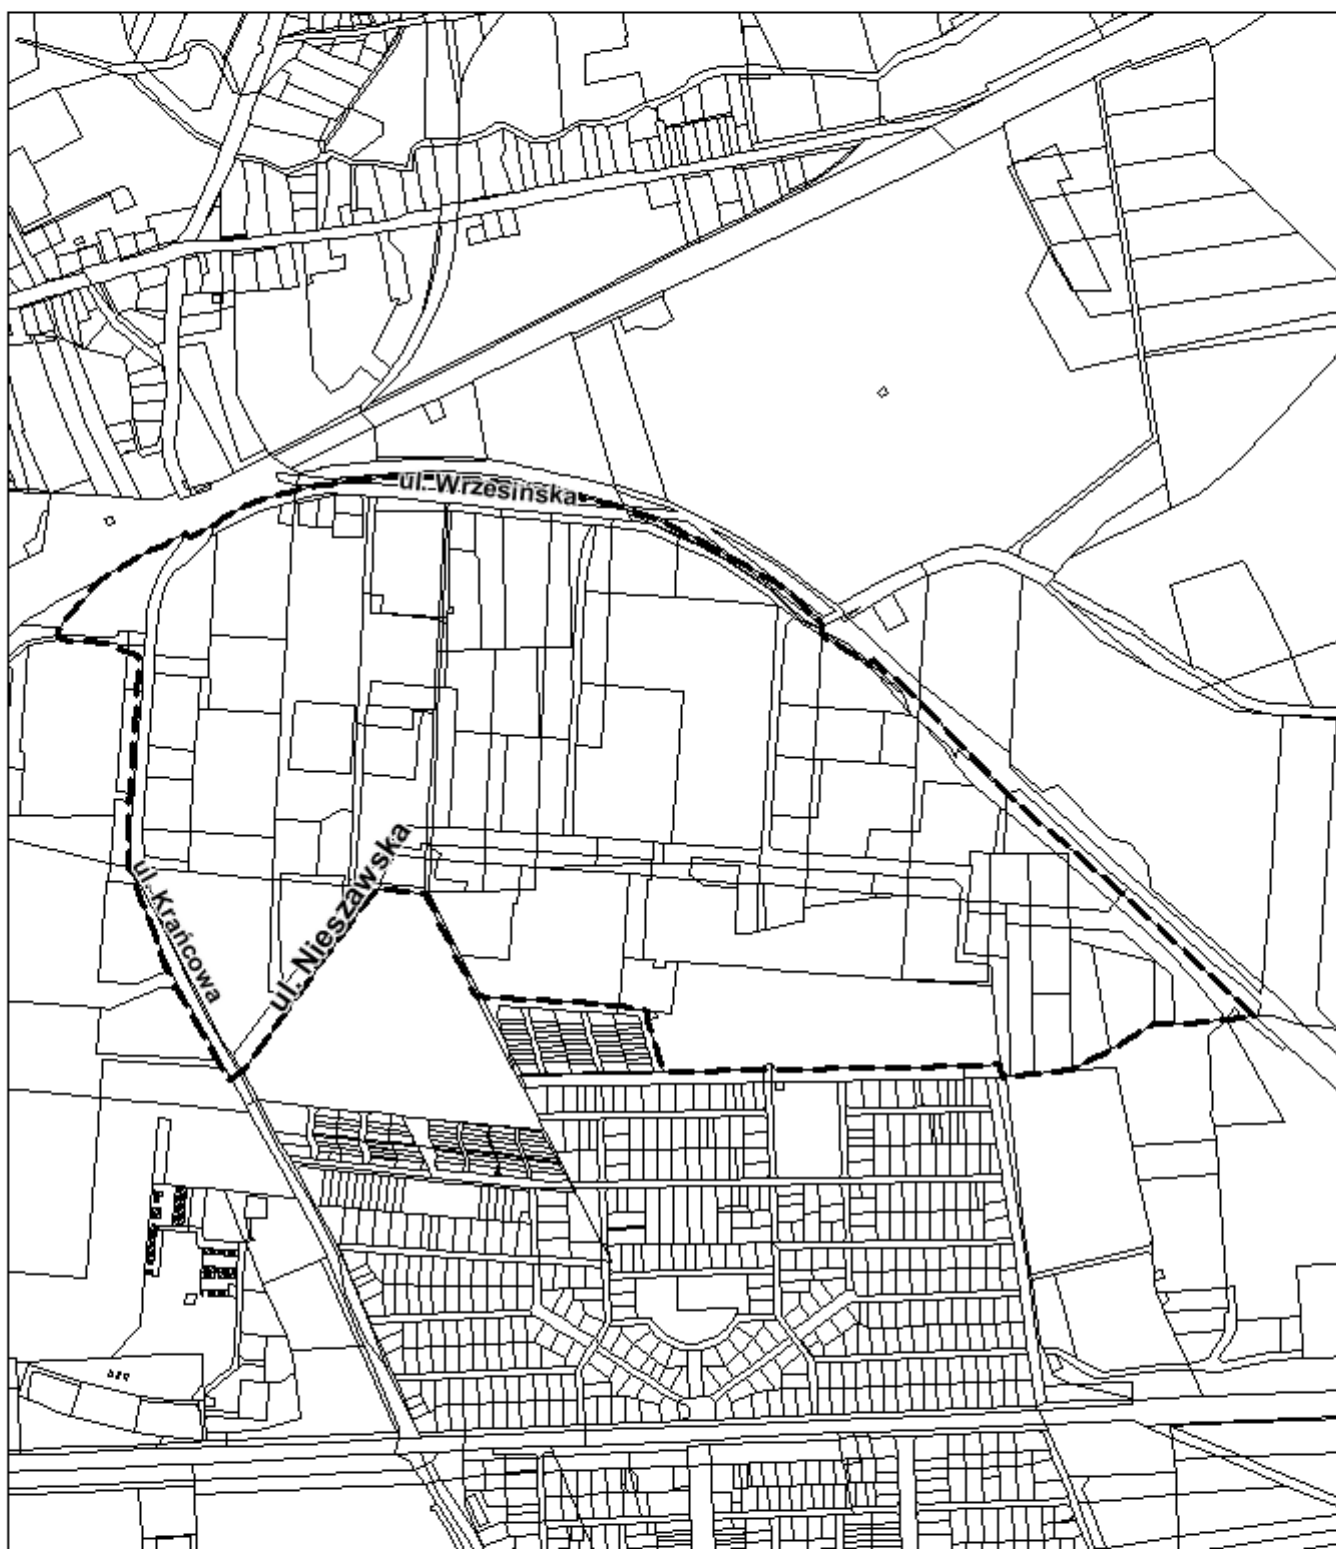

----- GRANICA OBSZARU OBJĘTEGO OPRACOWANIEM  
MPZP "TERENY PRZEMYSŁOWE W REJONIE UL. WRZEŚIŃSKIEJ" W POZNANIU