


# ZAŁĄCZNIK 1

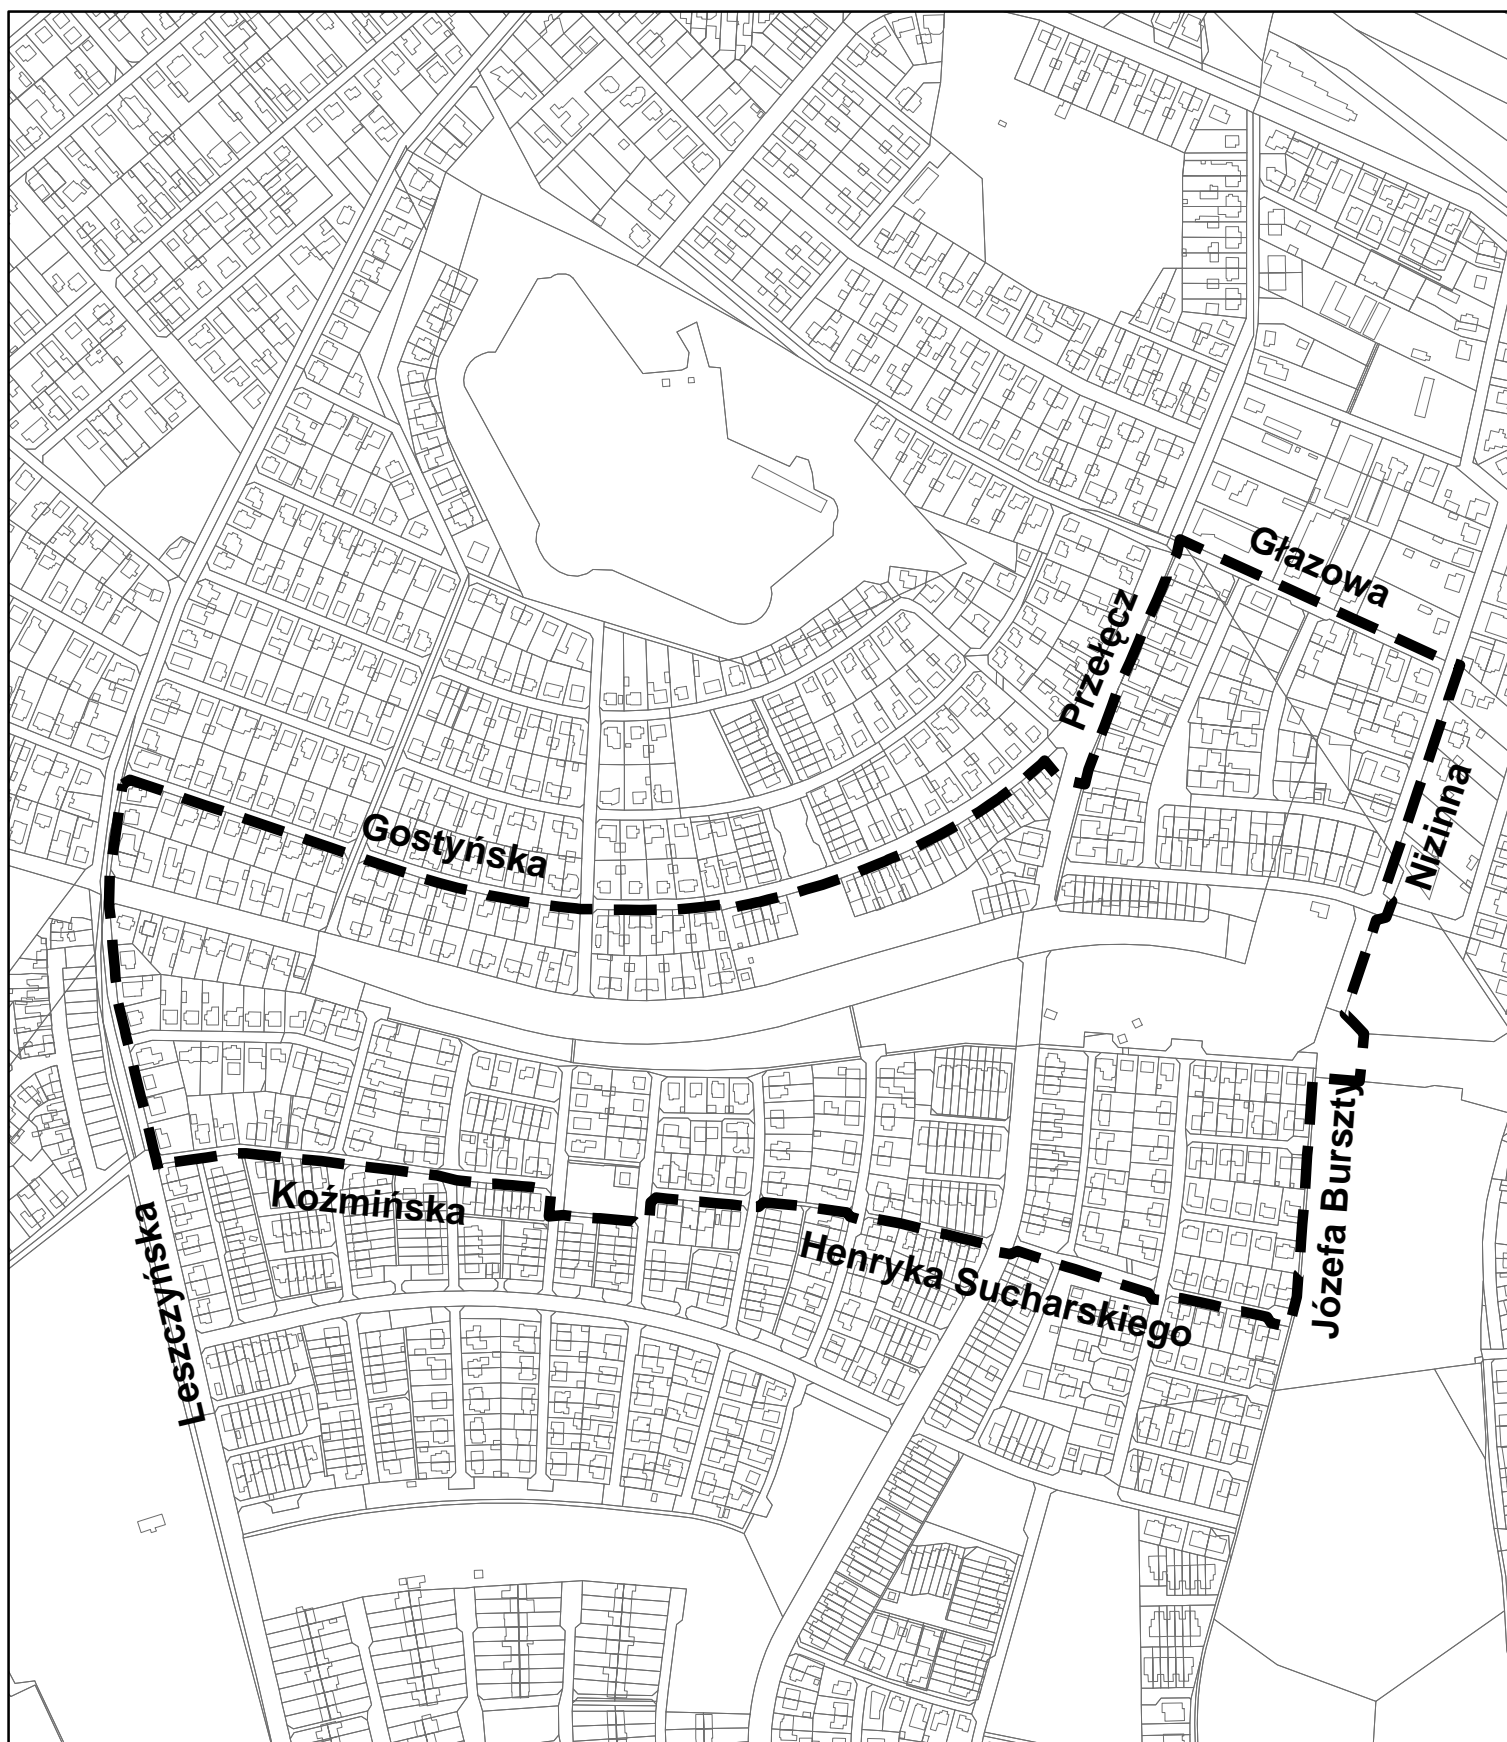

Granica opracowania mpzp „Rejon ulicy Bohaterów Westerplatte”