


załącznik do uchwały Rady Miasta Poznania w sprawie  
przystąpienia do sporządzenia  
miejscowego planu zagospodarowania przestrzennego  
"Sołacz - część B" w Poznaniu

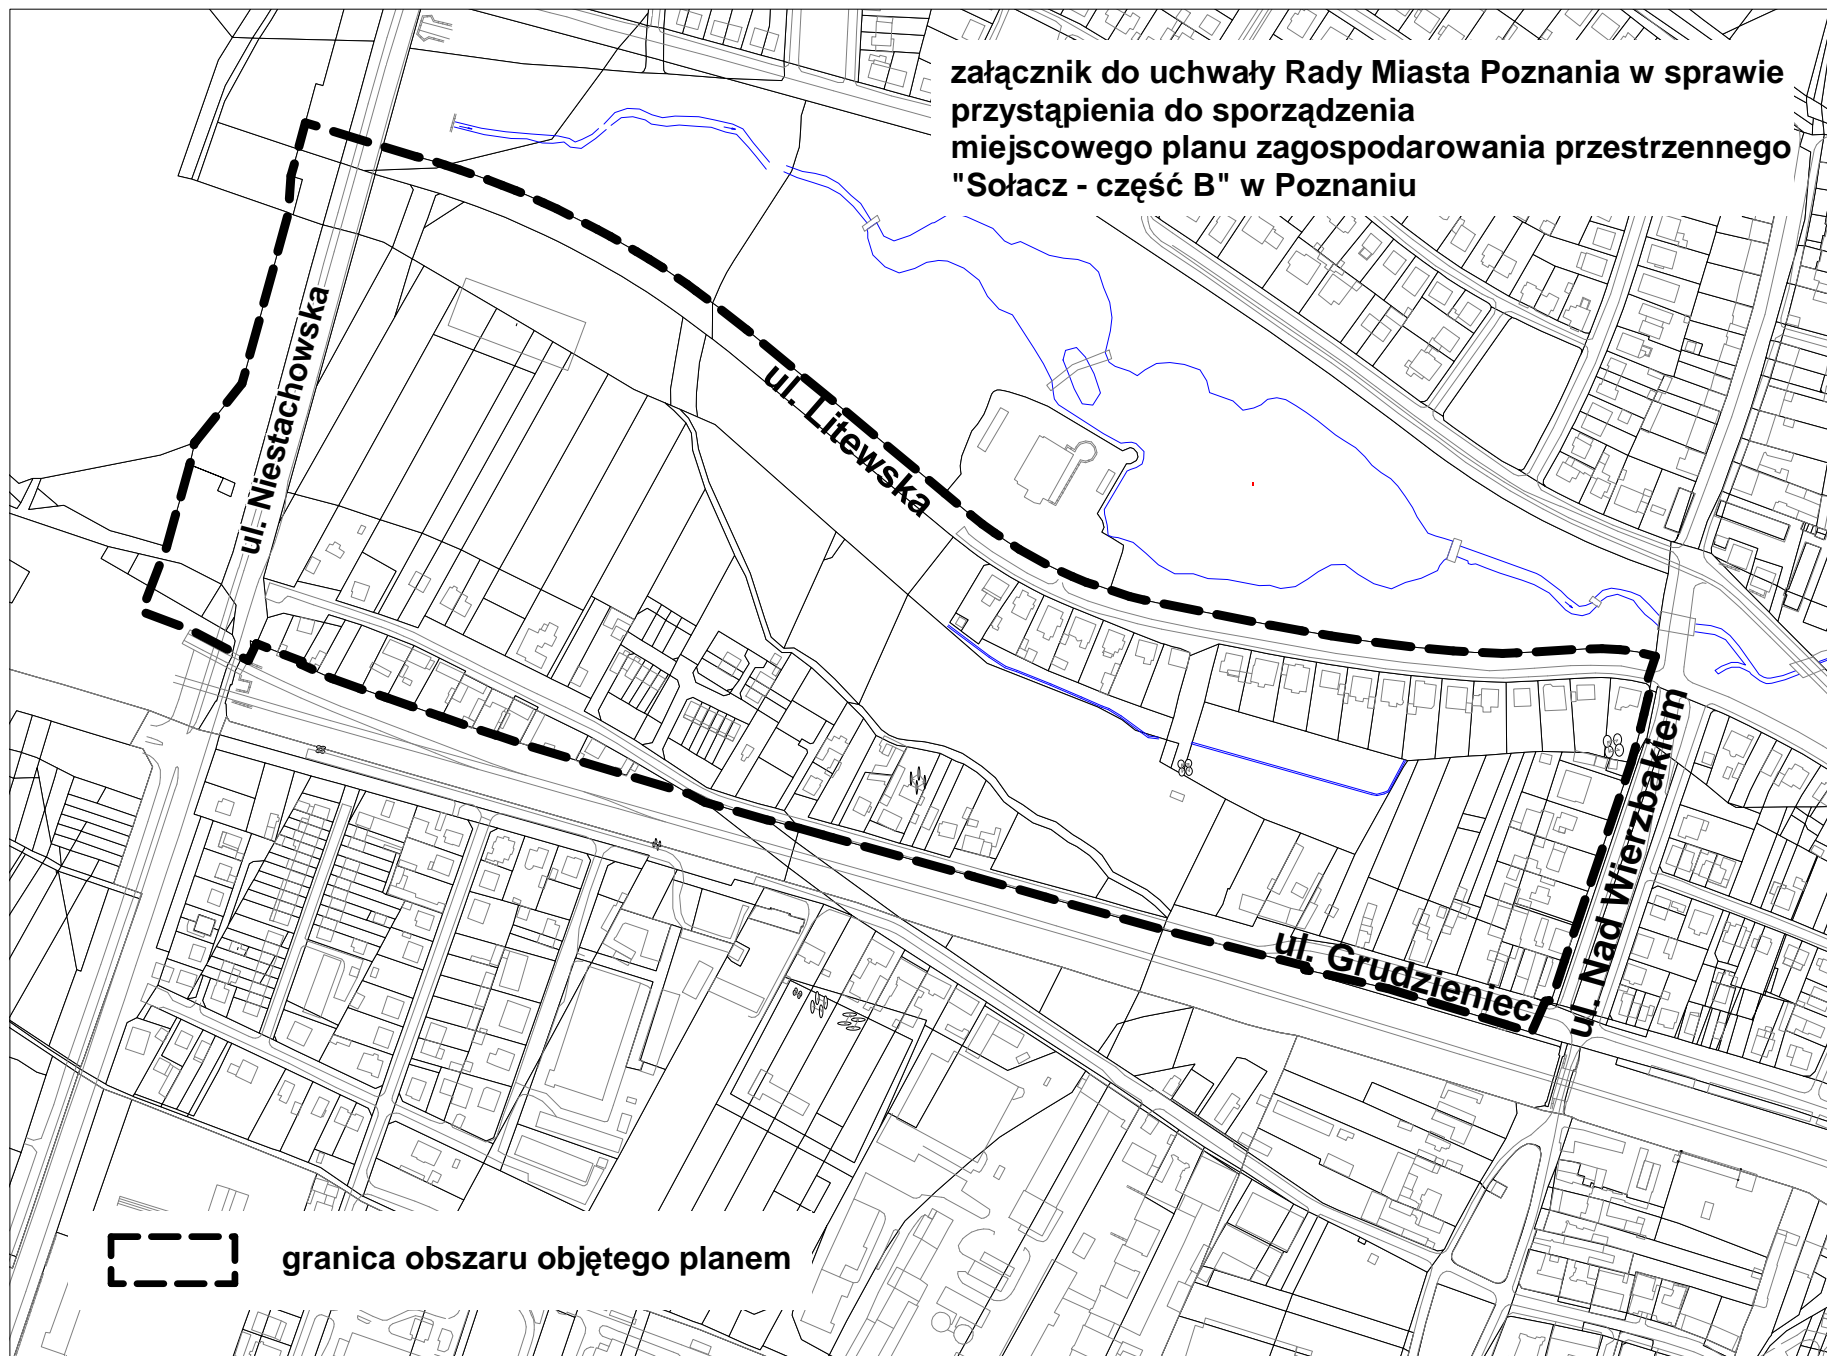

 granica obszaru objętego planem