
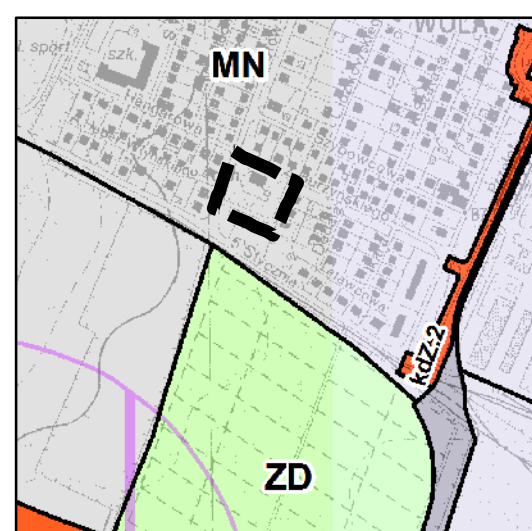


Załącznik Nr 1 MIEJSCOWY PLAN ZAGOSPODAROWANIA PRZESTRZENNEGO DLA TERENÓW W REJONIE UL. BALONOWEJ W POZNANIU

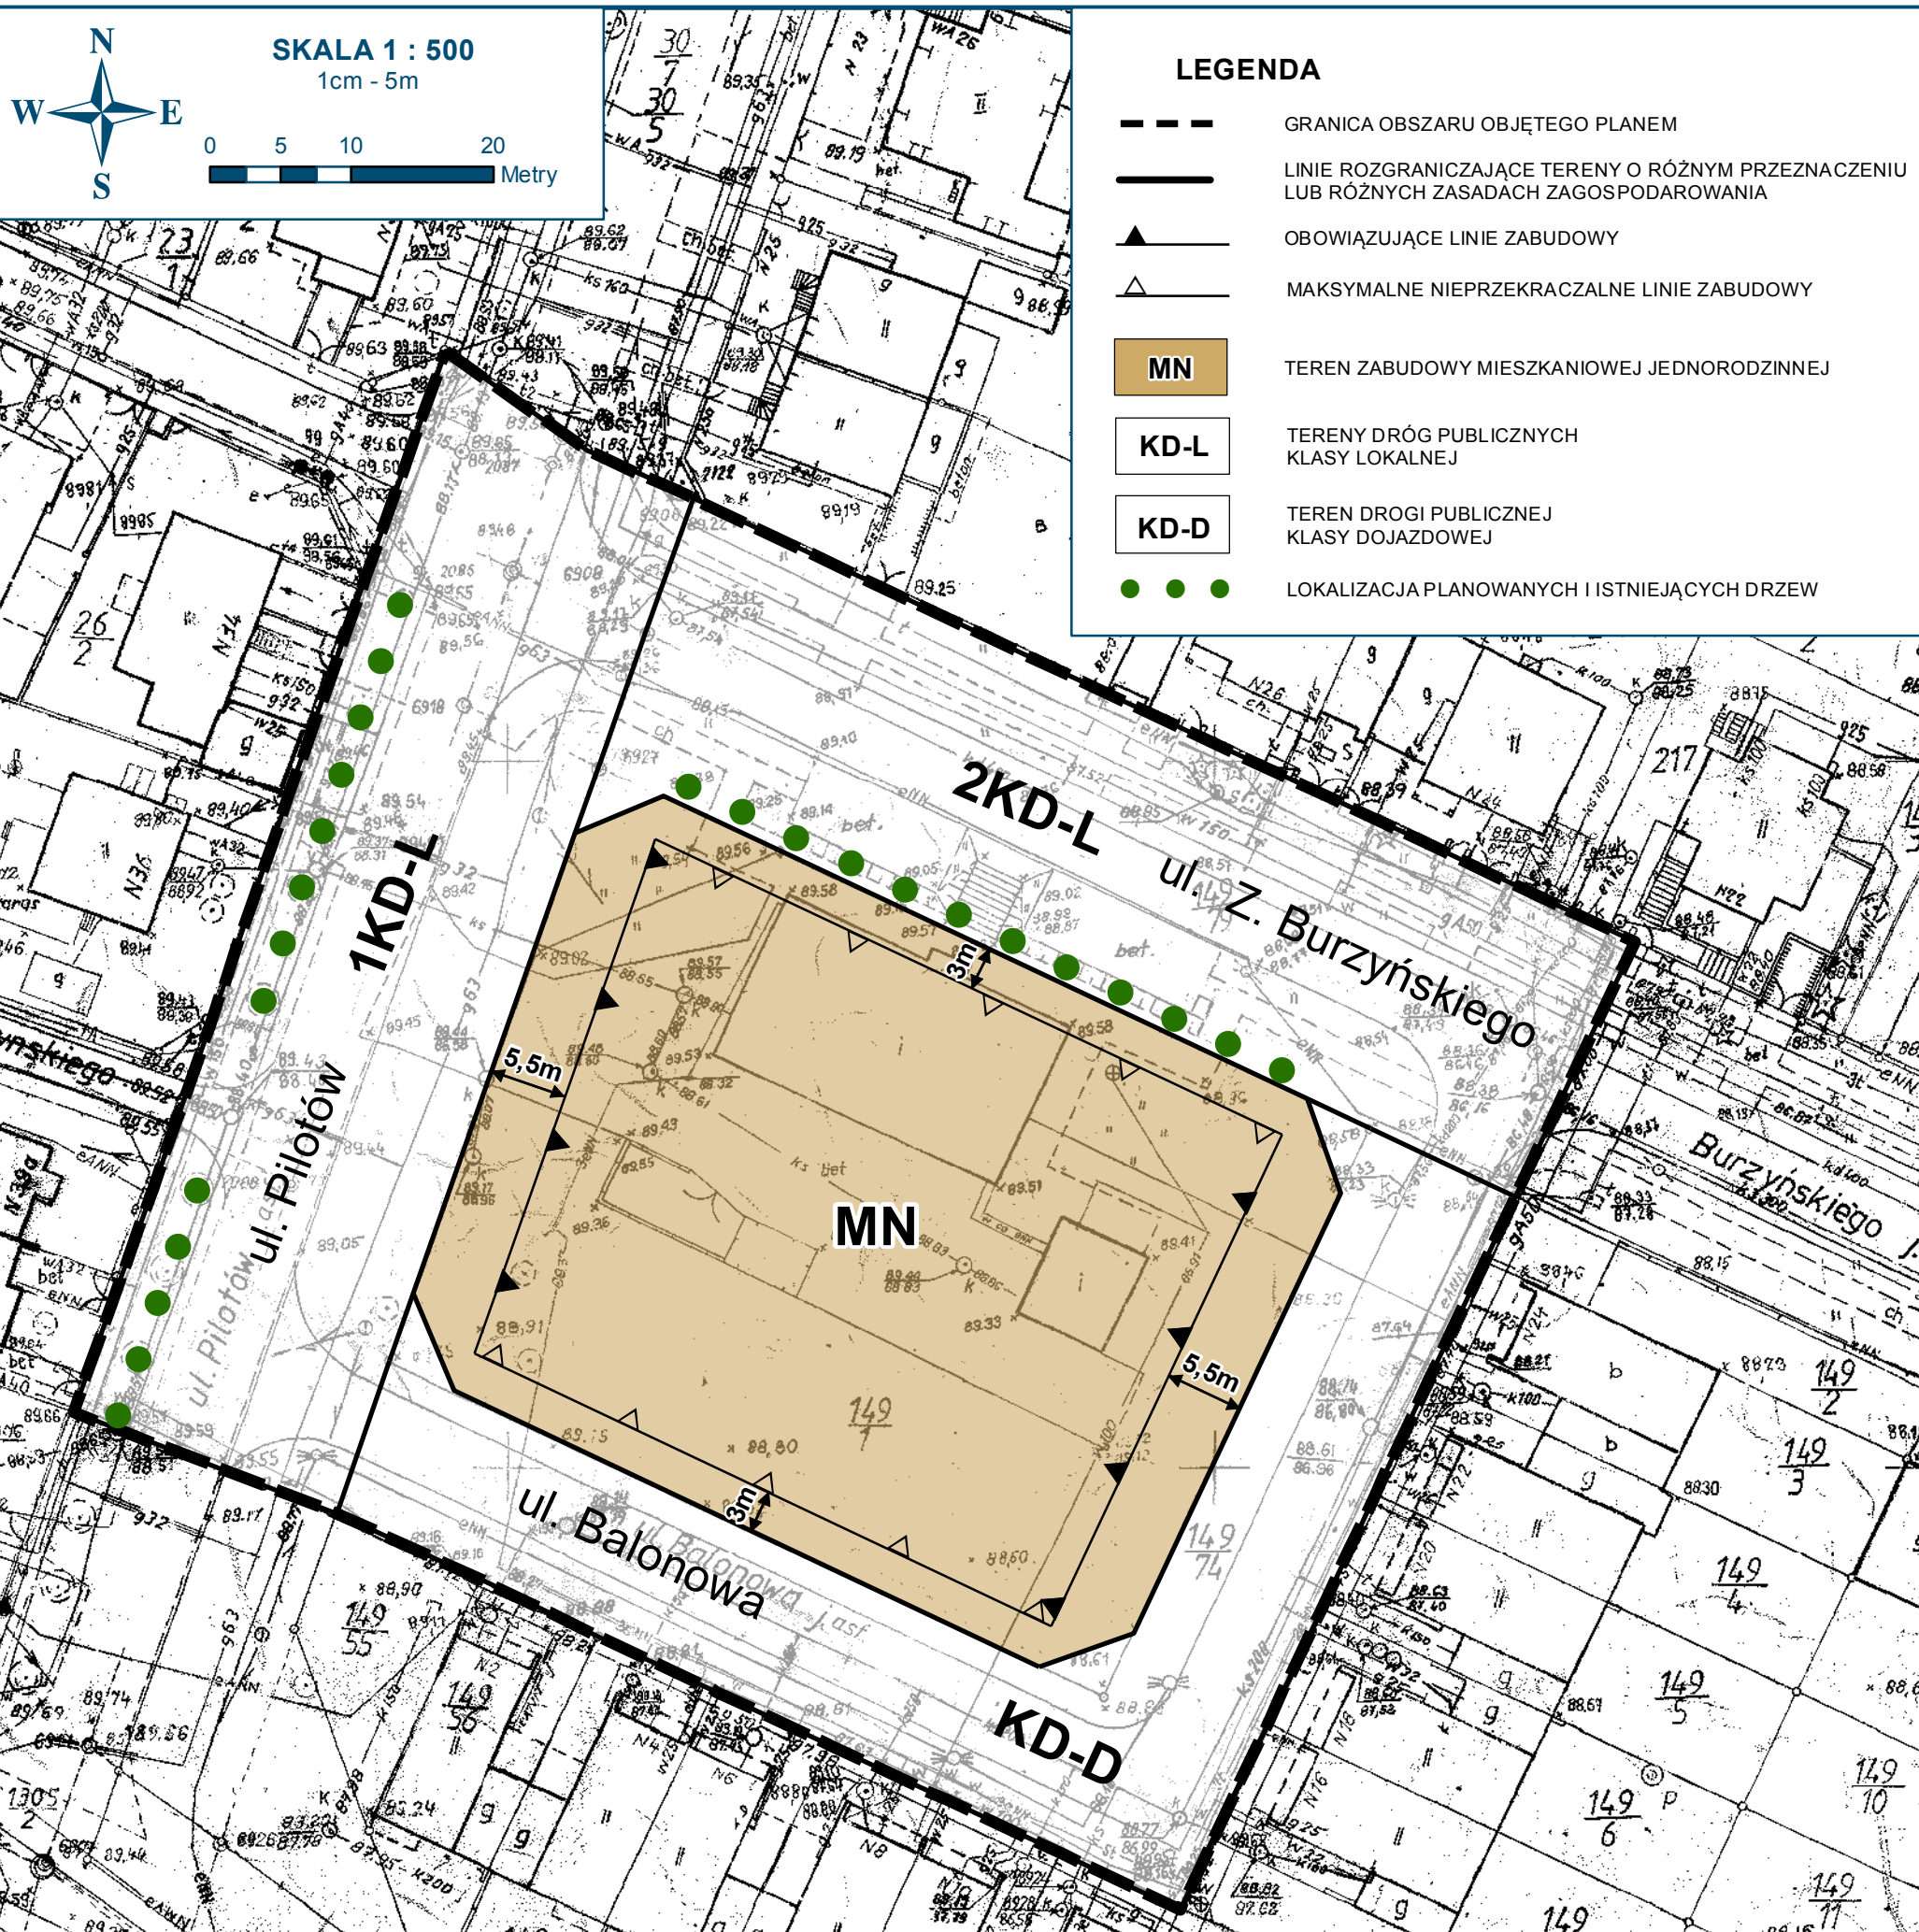

WYRYS ZE STUDIUM UWARUNKOWAŃ I KIERUNKÓW ZAGOSPODAROWANIA PRZESTRZENNEGO MIASTA POZNANIA (uchwała Nr LXXII/1137/VI/2014 Rady Miasta Poznania z dnia 23 września 2014 r.)

Kierunki - Skala 1 : 15 000

LEGENDA

- GRANICA OBSZARU OBJĘTEGO PLANEM
- TERENY PRZEZNACZONE POD ZABUDOWĘ
- MN - TERENY ZABUDOWY MIESZKANIOWEJ JEDNORODZINNEJ