


Załącznik Nr 1 Miejscowy plan zagospodarowania przestrzennego dla terenu w rejonie ulic Półwiejskiej, Kryświczka i Ogrodowej w Poznaniu

Projekt - do wyłożenia do publicznego wglądu

SKALA 1 : 1000
1 cm - 10 m

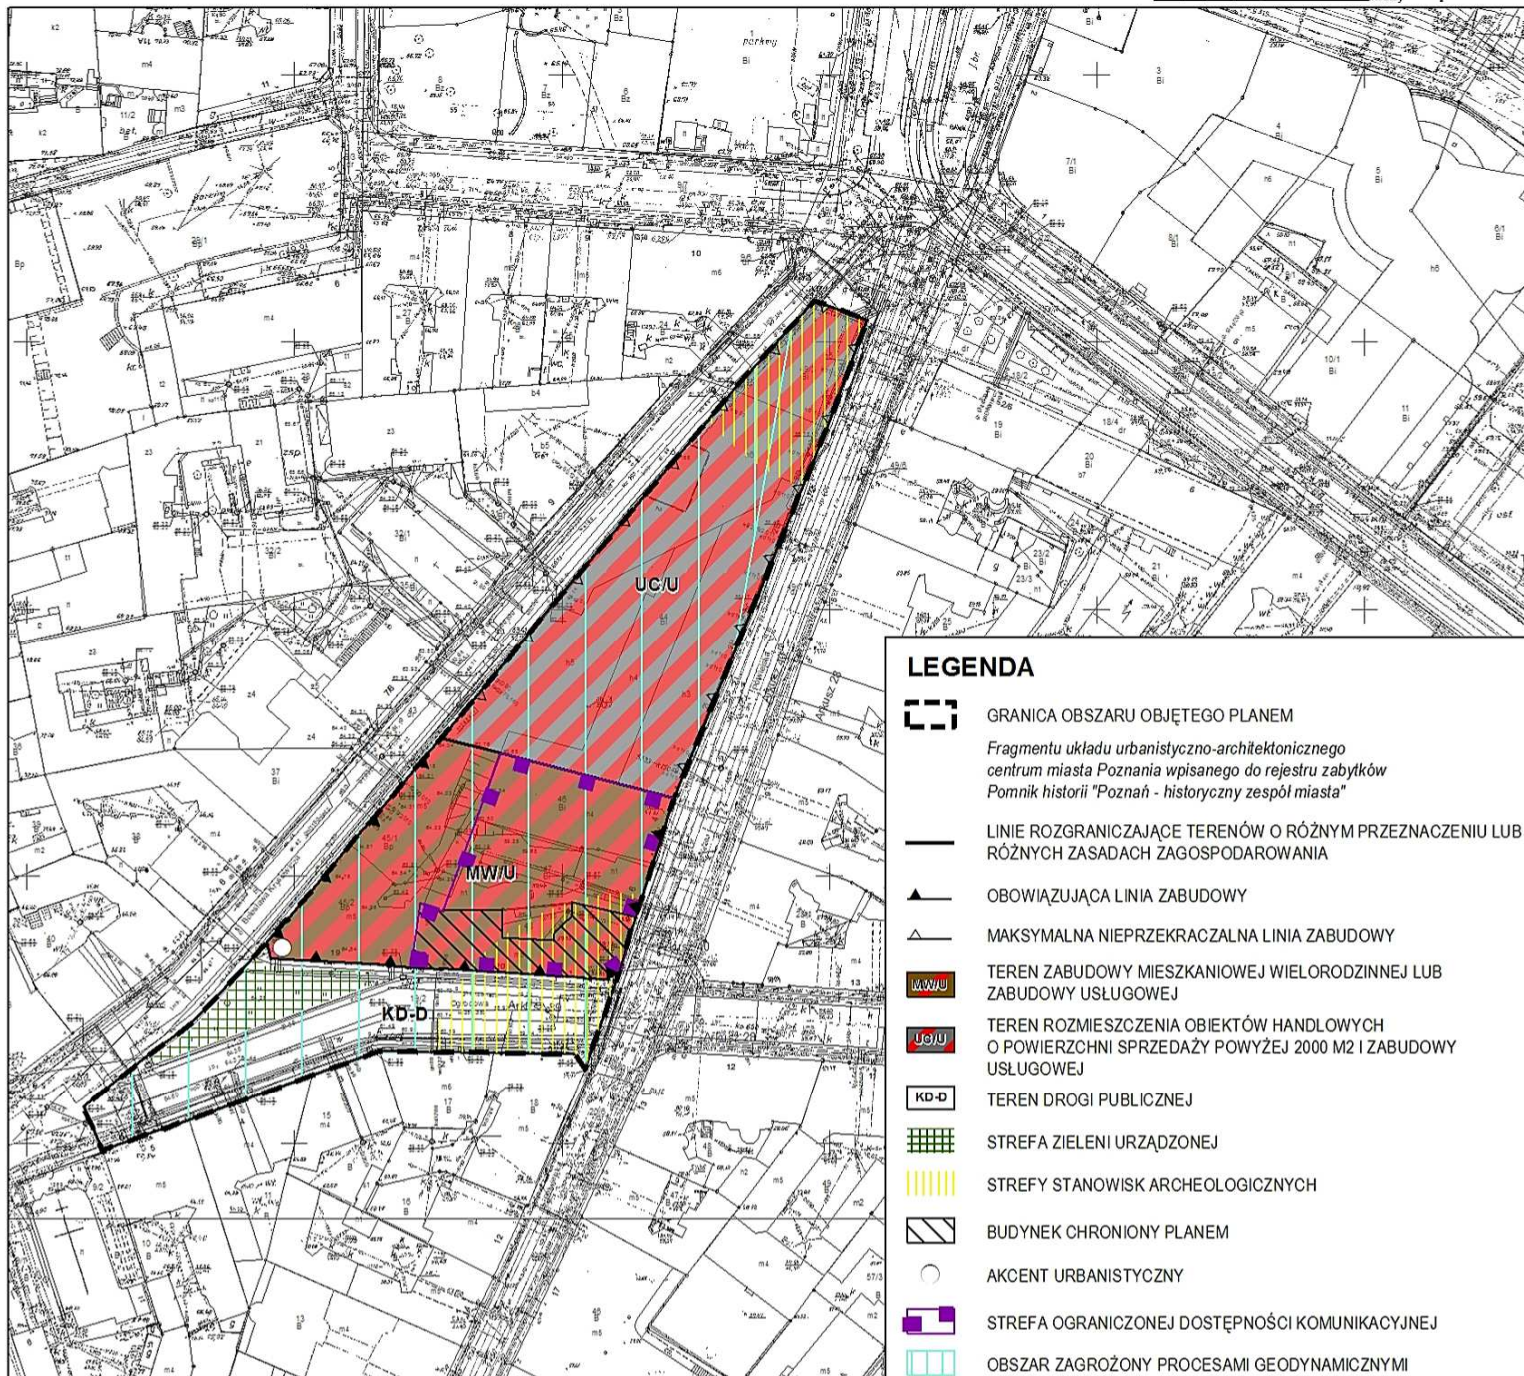


LEGENDA

- GRANICA OBSZARU OBJĘTEGO PLANEM
Fragментu układu urbanistyczno-architektonicznego centrum miasta Poznania wpisanego do rejestru zabytków Pomnik historii "Poznań - historyczny zespół miasta"
- LINIE ROZGRANICZAJĄCE TERENÓW O RÓŻNYM PRZEZNACZENIU LUB RÓŻNYCH ZASADACH ZAGOSPODAROWANIA
- OBOWIĄZUJĄCA LINIA ZABUDOWY
- MAKSYMALNA NIEPRZEKRACZALNA LINIA ZABUDOWY
- TEREN ZABUDOWY MIESZKANIOWEJ WIELORODZINNEJ LUB ZABUDOWY USŁUGOWEJ
- TEREN ROZMIESZCZENIA OBIEKTÓW HANDLOWYCH O POWIERZCHNI SPRZEDAŻY POWYŻEJ 2000 M² I ZABUDOWY USŁUGOWEJ
- TEREN DROGI PUBLICZNEJ
- STREFA ZIELENI URZĄDZONEJ
- STREFY STANOWISK ARCHEOLOGICZNYCH
- BUDYNEK CHRONIONY PLANEM
- AKCENT URBANISTYCZNY
- STREFA OGRANICZONEJ DOSTĘPNOŚCI KOMUNIKACYJNEJ
- OBSZAR ZAGROŻONY PROCESAMI GEODYNAMICZNYMI

WYRYS ZE STUDIUM UWARUNKOWAŃ I KIERUNKÓW ZAGOSPODAROWANIA PRZESTRZENNEGO MIASTA POZNAŃ PRZYJĘTEGO UCHWAŁĄ NR LXXII/1137/VI/2014 RADY MIASTA POZNAŃ Z DNIA 23 września 2014 r.

KIERUNKI SKALA 1 : 15000

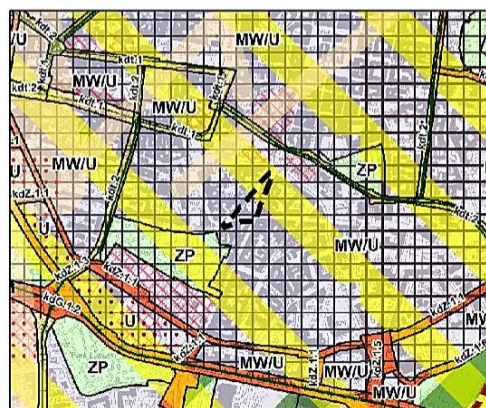

LEGENDA

- GRANICA OBSZARU OBJĘTEGO PLANEM
- TERENY PRZEZNACZONE POD ZABUDOWĘ**
- MW/U - TERENY ZABUDOWY MIESZKANIOWEJ WIELORODZINNEJ LUB ZABUDOWY USŁUGOWEJ
- OBSZARY NA KTÓRYCH DOPUSZCZONA JEST LOKALIZACJA OBIEKTÓW HANDLOWYCH O POWIERZCHNI SPRZEDAŻY POWYŻEJ 2000 M²
- OBSZARY CHRONIONE NA PODSTAWIE PRZEPISÓW ODREBNYCH**
- OBSZARY WPISANE DO REJESTRU ZABYTKÓW I POMNIK HISTORII
- OBSZARY IDENTYFIKACJI PRZESTRZENNEJ**
- OBSZARY NAJWAŻNIEJSZYCH PRZESTRZENI PUBLICZNYCH