


MIEJSCOWY PLAN ZAGOSPODAROWANIA PRZESTRZENNEGO "KOLEKTOR ŁĘŻYNKA - P IV" SKALA 1 : 2000

ZAŁĄCZNIK DO UCHWAŁY RADY MIASTA POZNANIA NR XLIV/459/IV/2004 Z DNIA 11.05.2004 R. W SPRAWIE UCHWALENIA MIEJSCOWEGO PLANU ZAGOSPODAROWANIA PRZESTRZENNEGO REJONU KOLEKTOR ŁĘŻYNKA - PIV W POZNANIU

OPUBLIKOWANE - DZIENNIK URZĘDOWY WOJEWÓDZTWA WIELKOPOLSKIEGO NR 113, POZ. 2247 Z DNIA 17 LIPCA 2004 R.

MIEJSKA PRACOWNIA URBANISTYCZNA
Ul. B. Prusa 3
Poznań
M P U

przekrój B-B skala 1 : 100

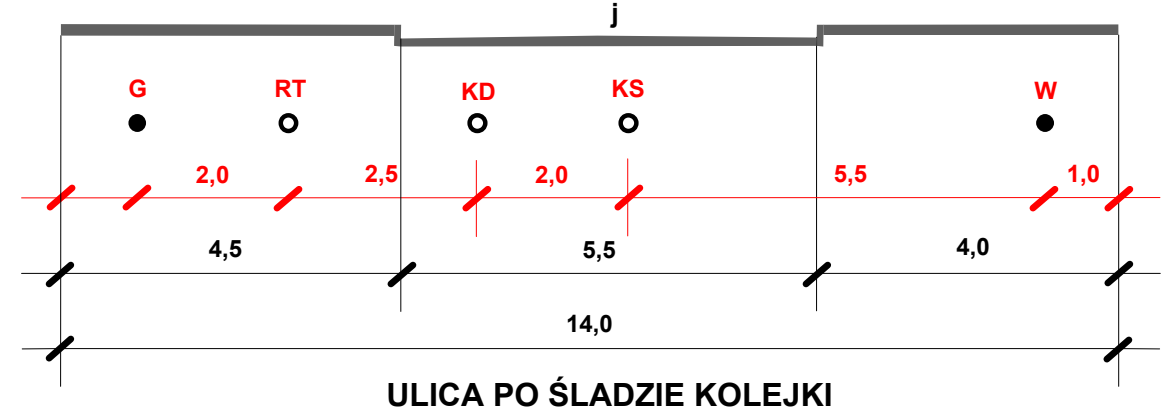

LEGENDA

- GRANICA UCHWALENIA PLANU
- - - - - GRANICA ODSTĄPIENIA OD UCHWALENIA PLANU
- LINIE ROZGRANICZAJĄCE TERENY O RÓŻNYM SPOSOBIE UŻYTKOWANIA
- NO TEREN PRZEPOMPOWNI ŚCIEKÓW
- kD ULICA DOJAZDOWA
- KW DROGA NIEPUBLICZNA WEWNĘTRZNA
- ks KOLEKTOR SANITARNY, GRAWITACYJNY
- RT KOLEKTOR SANITARNY
- ||||| ZASIĘG UŻYTKU EKOLOGICZNEGO "DWORSKI RÓW"

OPRACOWANIE:

mgr inż. arch. Lidia Wejchert - członek ZOIU Z-45
mgr Alicja Czaban - biegły z listy Wojewody w zakresie: sporządzania ocen oddziaływania na środowisko nr 0046/00
dr inż. arch. Kazimierz Wejchert - członek ZOIU Z-134

inż. Janina Bellmann
tech. bud. Grażyna Frączyk
mgr Dominik Hauser

Miejska Pracownia Urbanistyczna
Dyrektor mgr inż. Krzysztof Cesar
Gł. specjalista mgr inż. arch. Ewa Krzyżanowska - Walaszczyk -
- członek ZOIU Z-23

Poznań - kwiecień 2004 r.

