
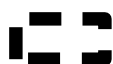


**Załącznik do uchwały Rady Miasta Poznania w sprawie przystąpienia
do sporządzenia miejscowego planu zagospodarowania przestrzennego
„Podolany Południe” w Poznaniu**

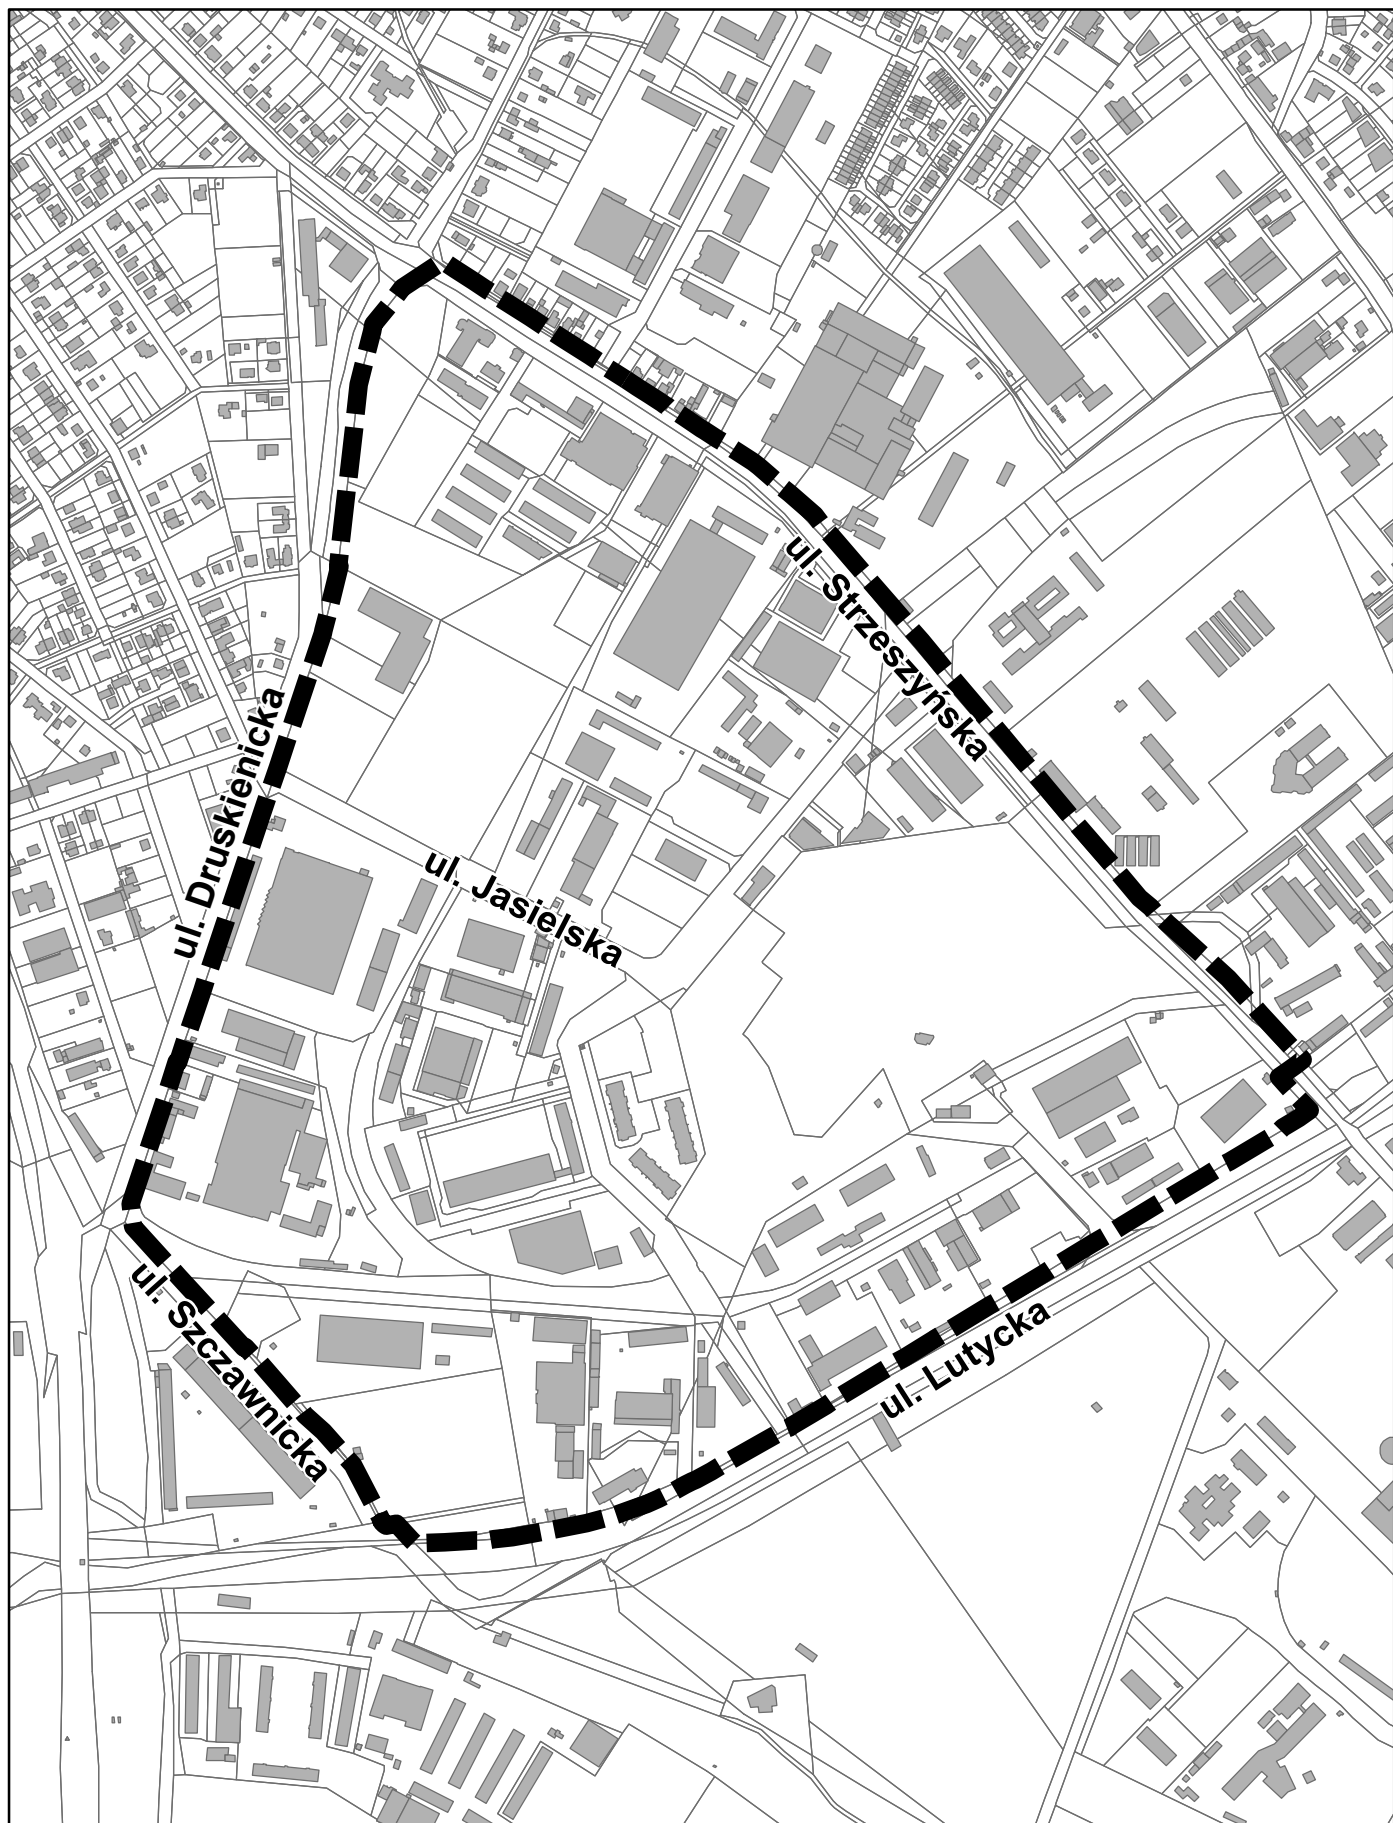

Granica obszaru objętego planem

Skala 1:8000