


**Załącznik do uchwały Rady Miasta Poznania w sprawie przystąpienia
do sporządzenia miejscowego planu zagospodarowania przestrzennego
"Osiedle Bolesława Chrobrego – część południowa" w Poznaniu**

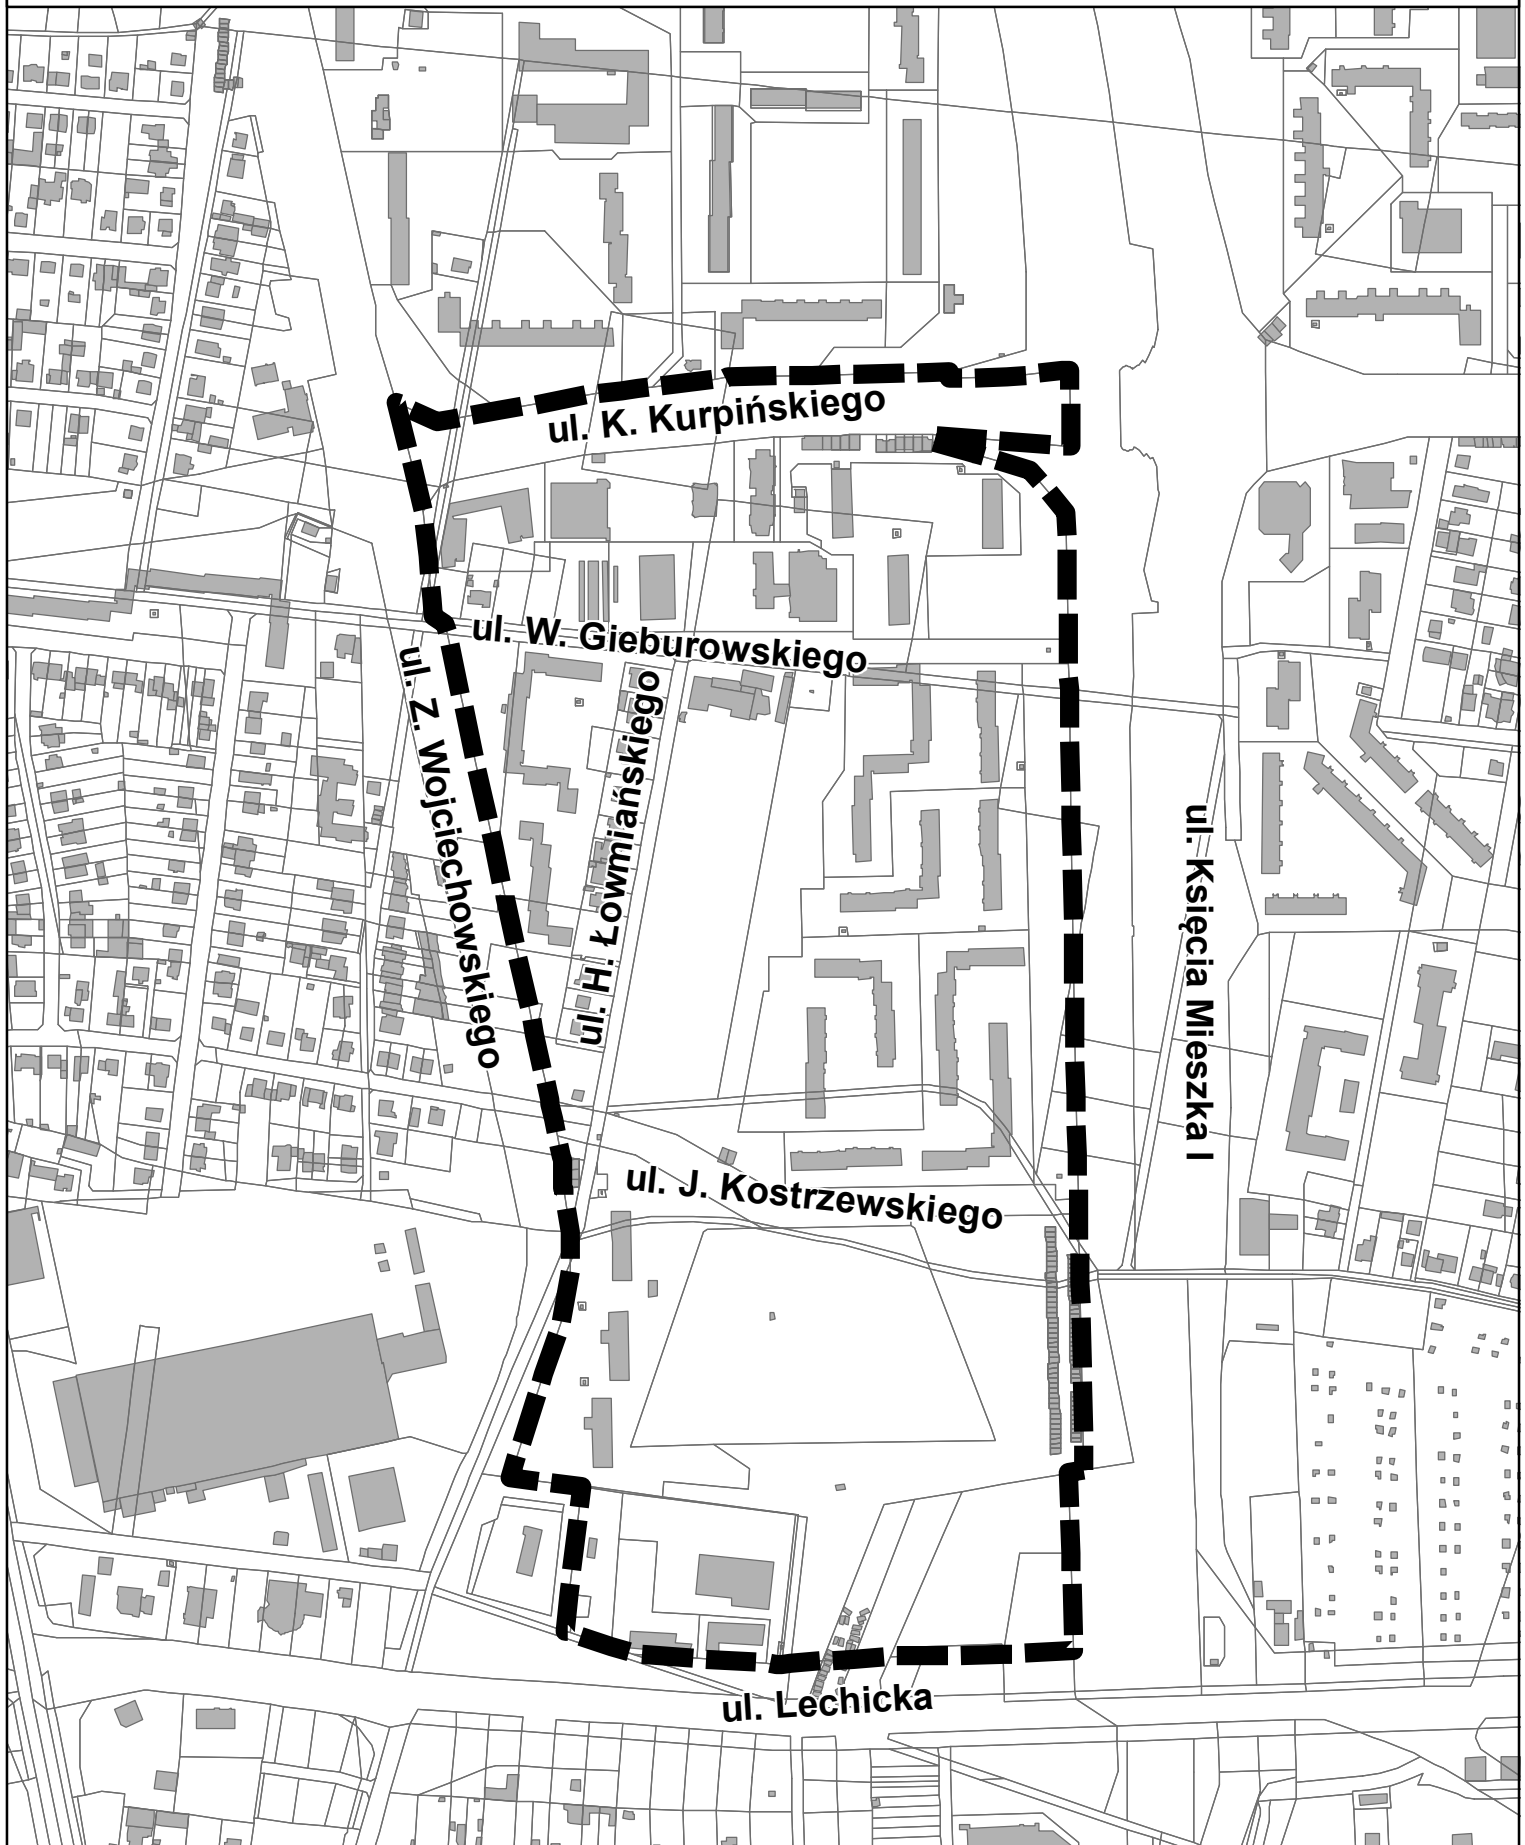

Granica obszaru objętego planem

Skala 1: 5 000