
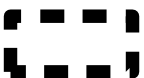


Załącznik do uchwały Rady Miasta Poznania w sprawie przystąpienia do sporządzenia miejscowego planu zagospodarowania przestrzennego dla terenów w rejonie ulicy Kolorowej w Poznaniu

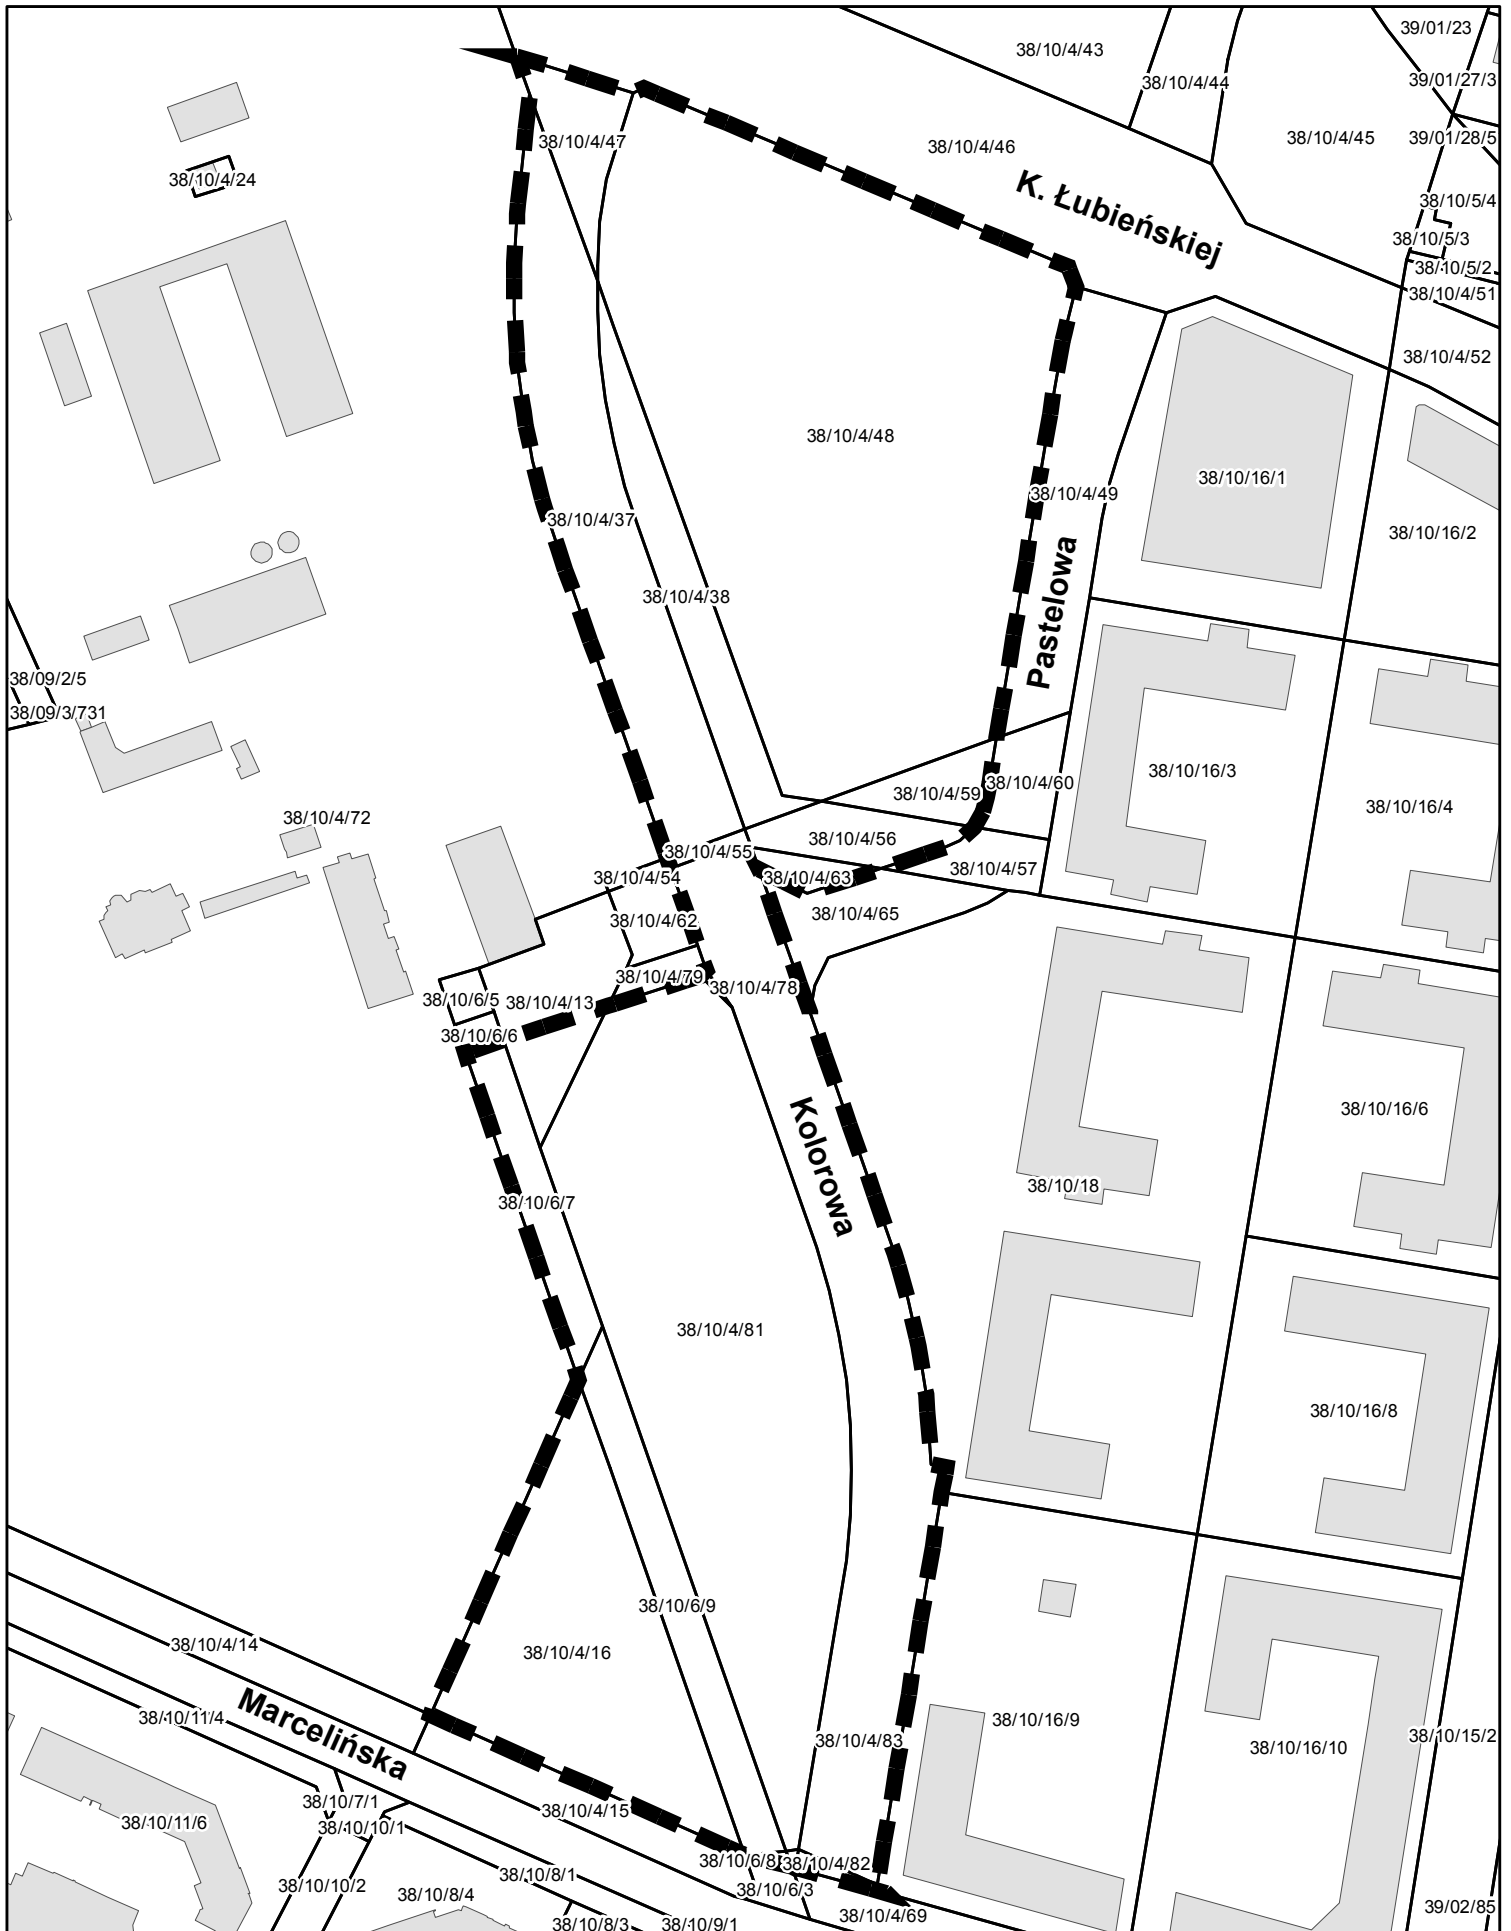

Granica obszaru objętego planem

Skala 1 : 2000