


Załącznik do uchwały Rady Miasta Poznania w sprawie przystąpienia do sporządzenia miejscowego planu zagospodarowania przestrzennego dla terenów w rejonie ulic DREWLAŃSKIEJ I UMULTOWSKIEJ W POZNANIU

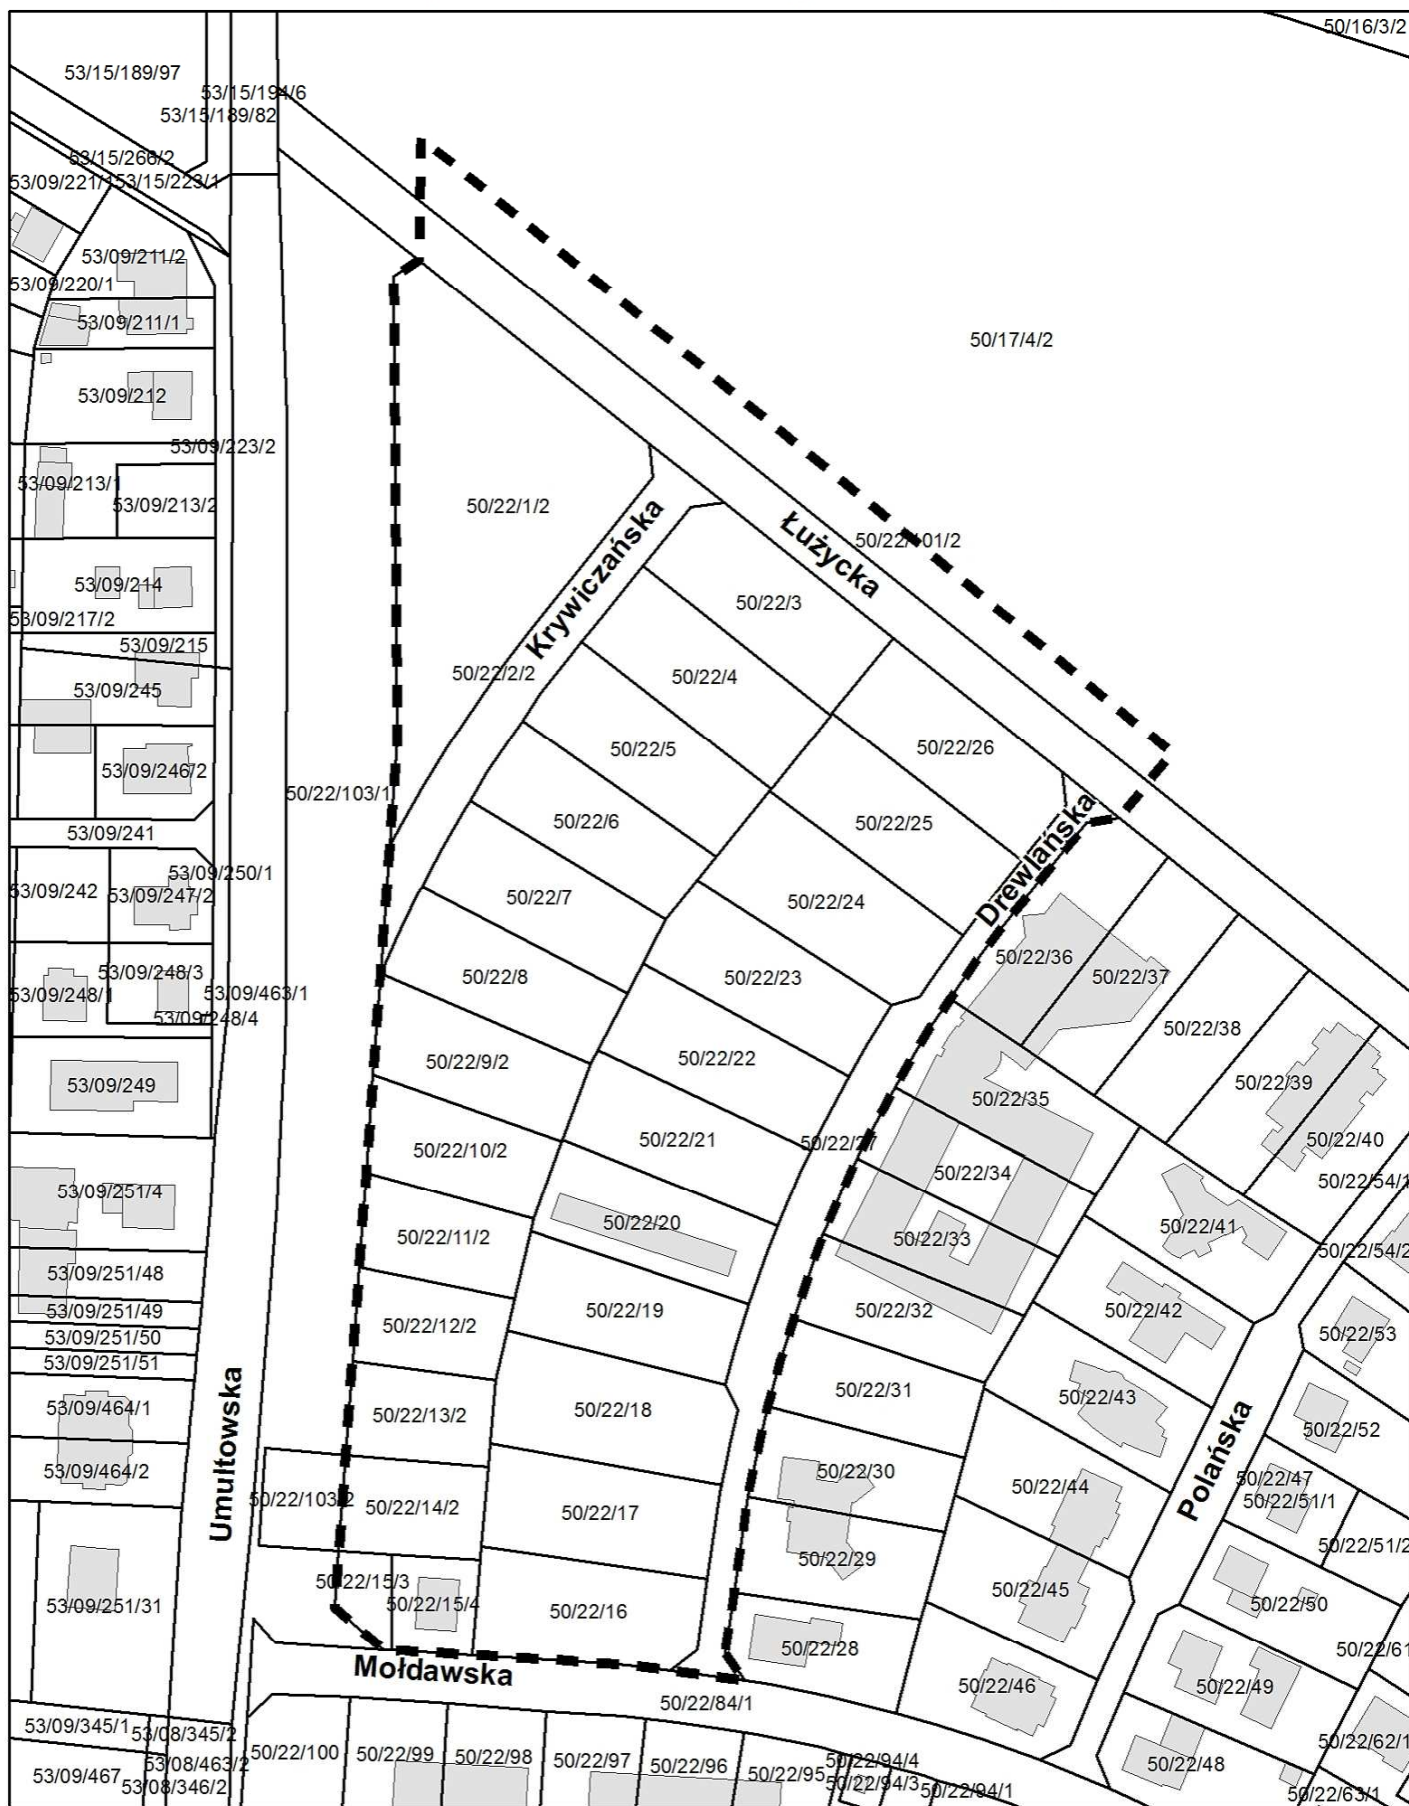

Granica obszaru objętego planem

Skala 1 : 1500