
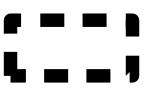


**Załącznik do uchwały Rady Miasta Poznania w sprawie przystąpienia do sporządzenia miejscowego planu zagospodarowania przestrzennego dla terenów w rejonie ulic Pastelowej i Bułgarskiej w Poznaniu**

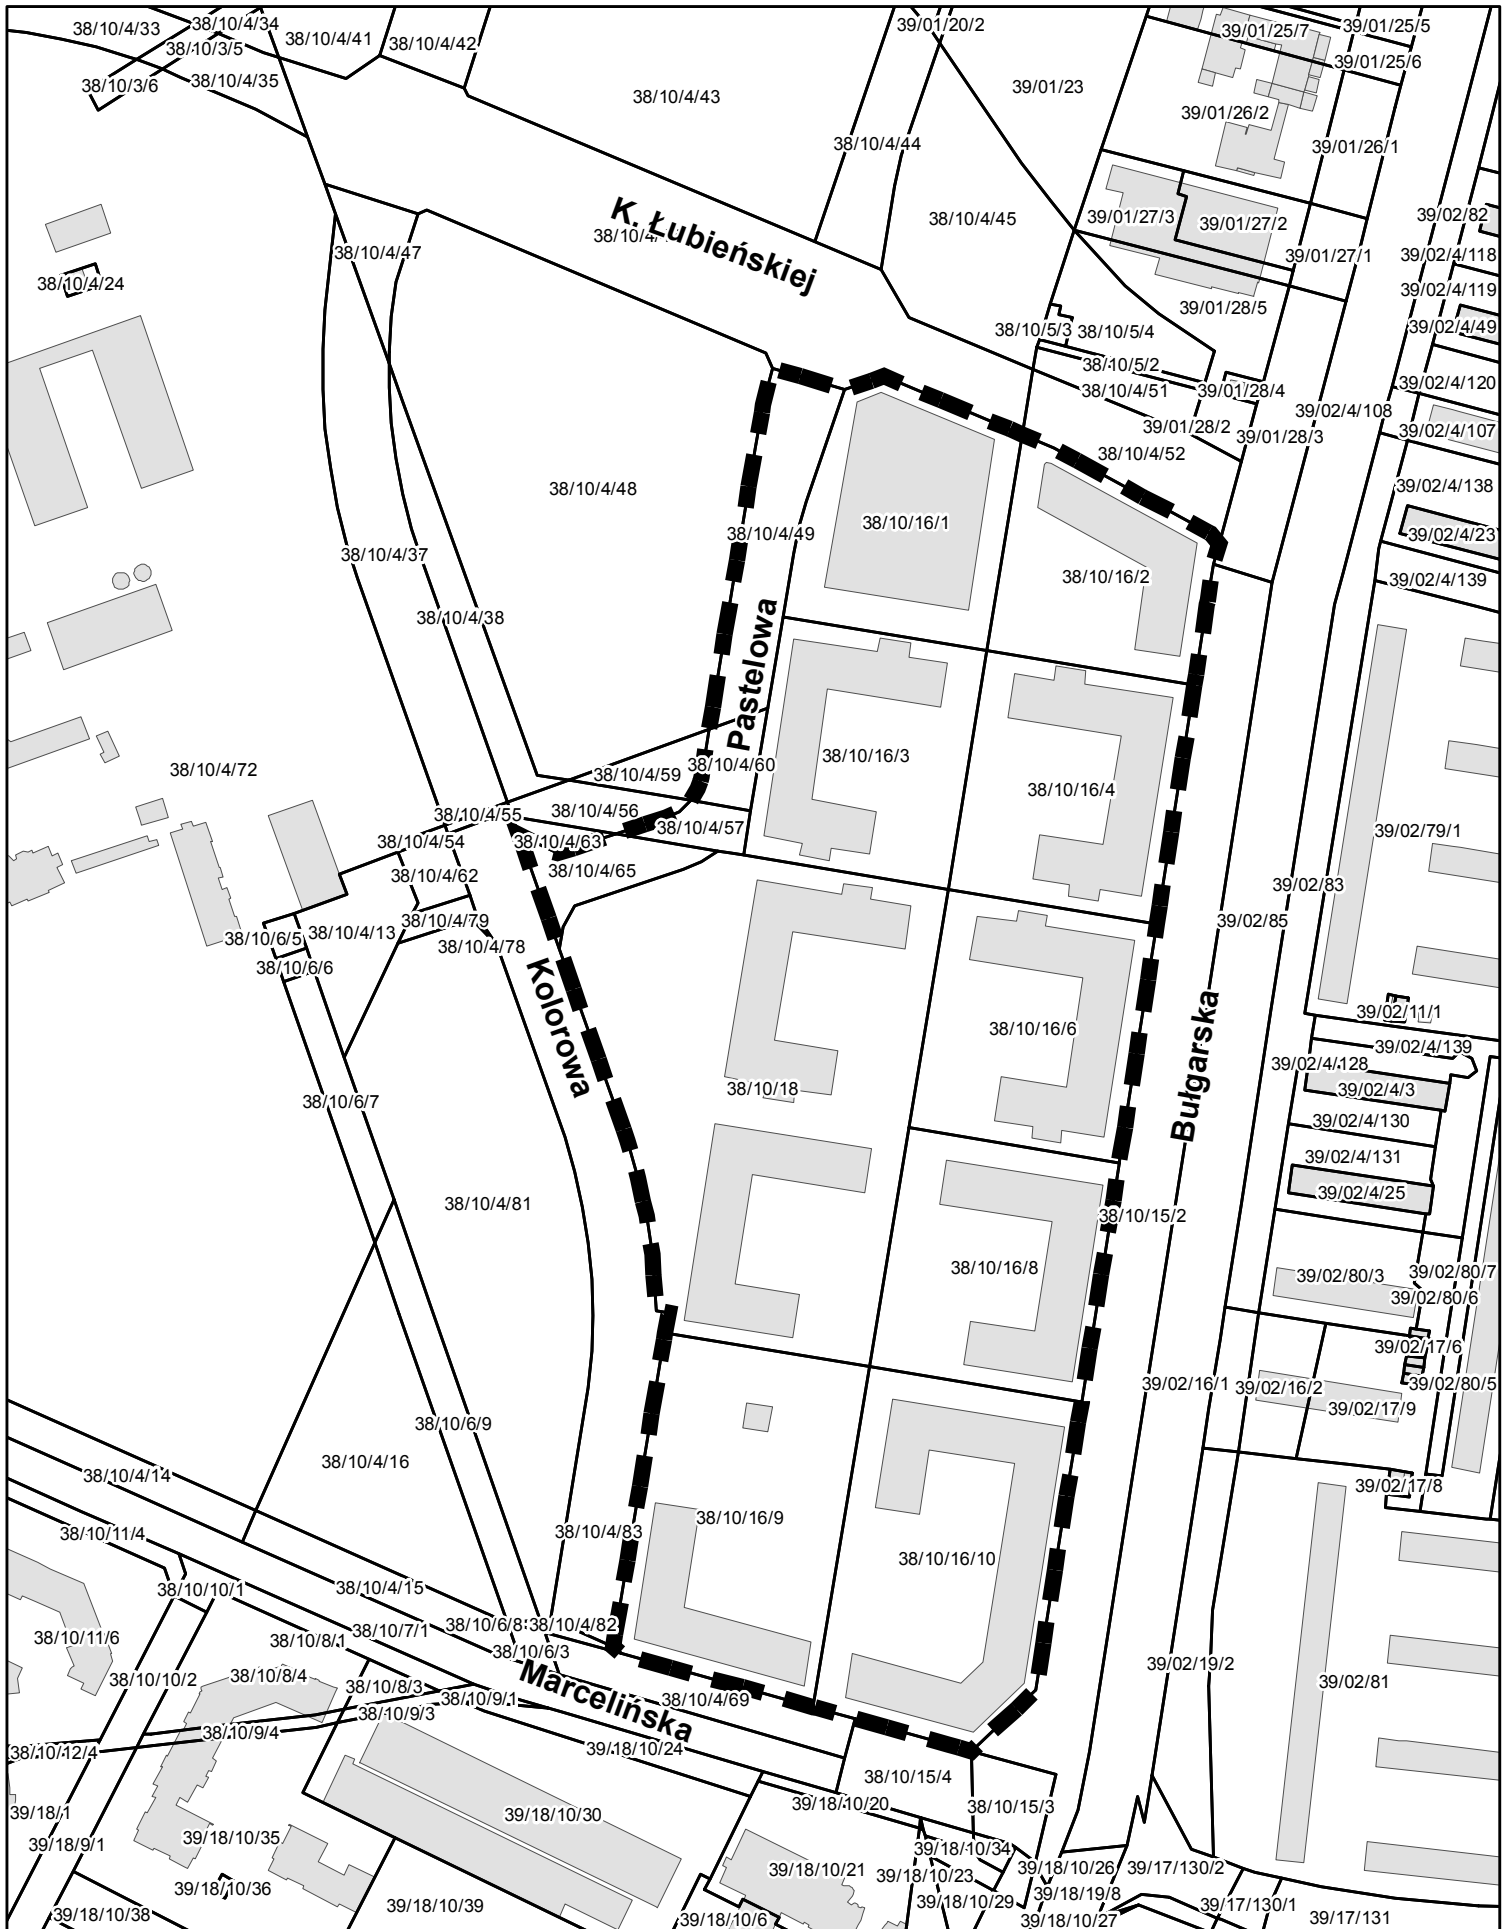

**Granica obszaru objętego planem**

**Skala 1 : 2500**