
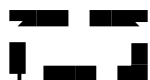


Załącznik do projektu uchwały Rady Miasta Poznania w sprawie przystąpienia do sporządzenia miejscowego planu zagospodarowania przestrzennego dla obszaru GRUNWALD część B w Poznaniu – rejon ulic Grunwaldzkiej i Przybyszewskiego

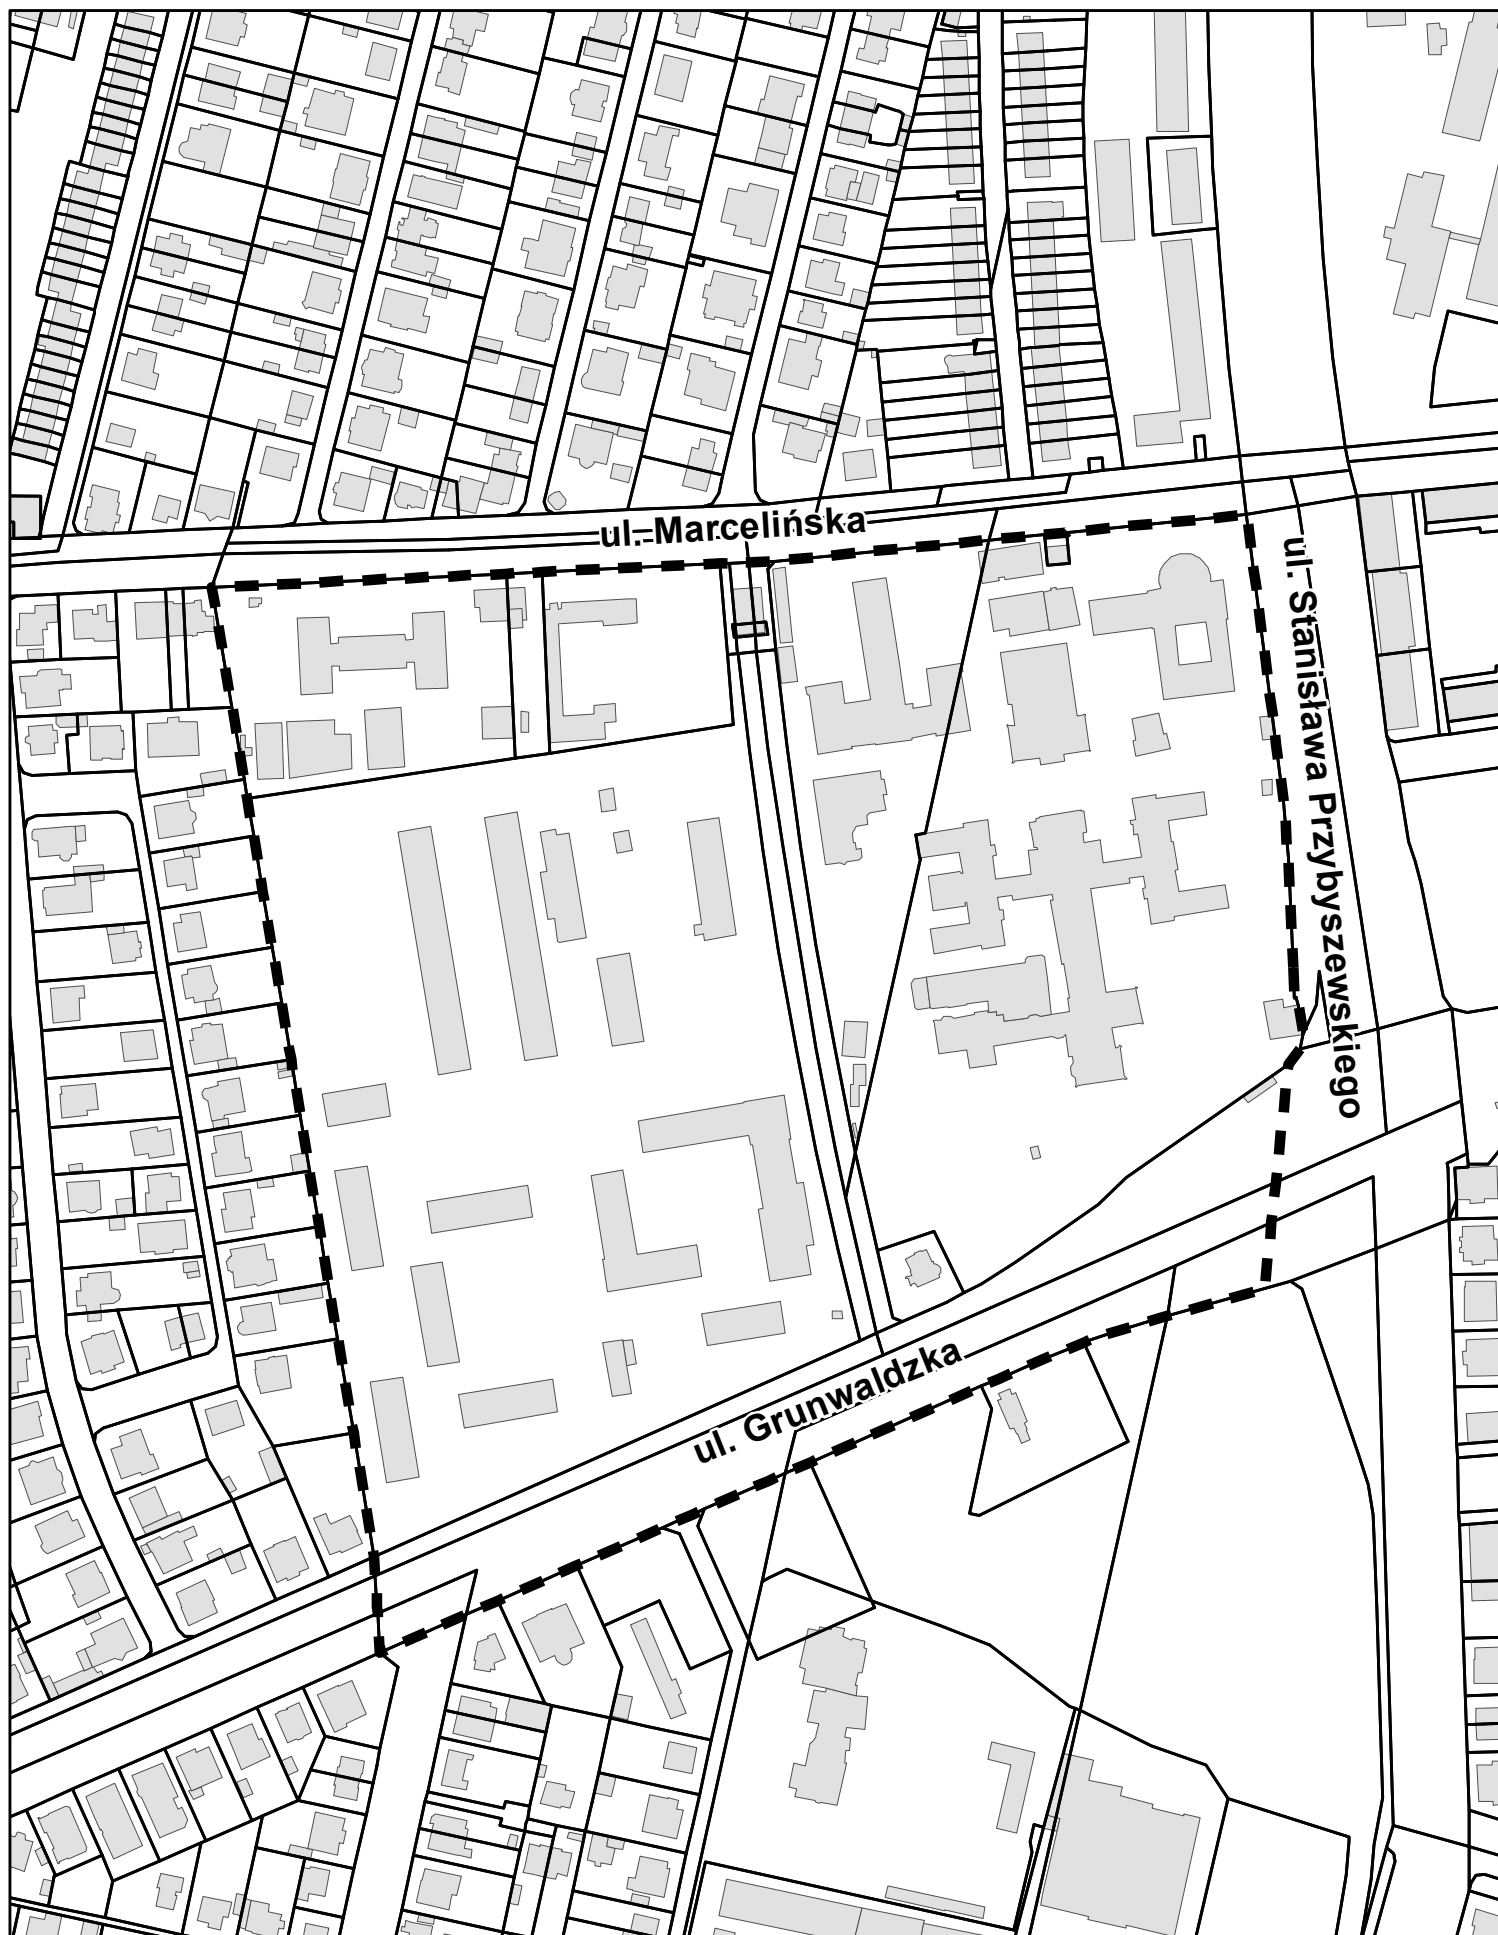

Granica obszaru objętego planem

Skala 1 : 3000