


Załącznik do uchwały Rady Miasta Poznania w sprawie przystąpienia do sporządzenia miejscowego planu zagospodarowania przestrzennego dla obszaru "Brama Zachodnia - Centrum" w Poznaniu

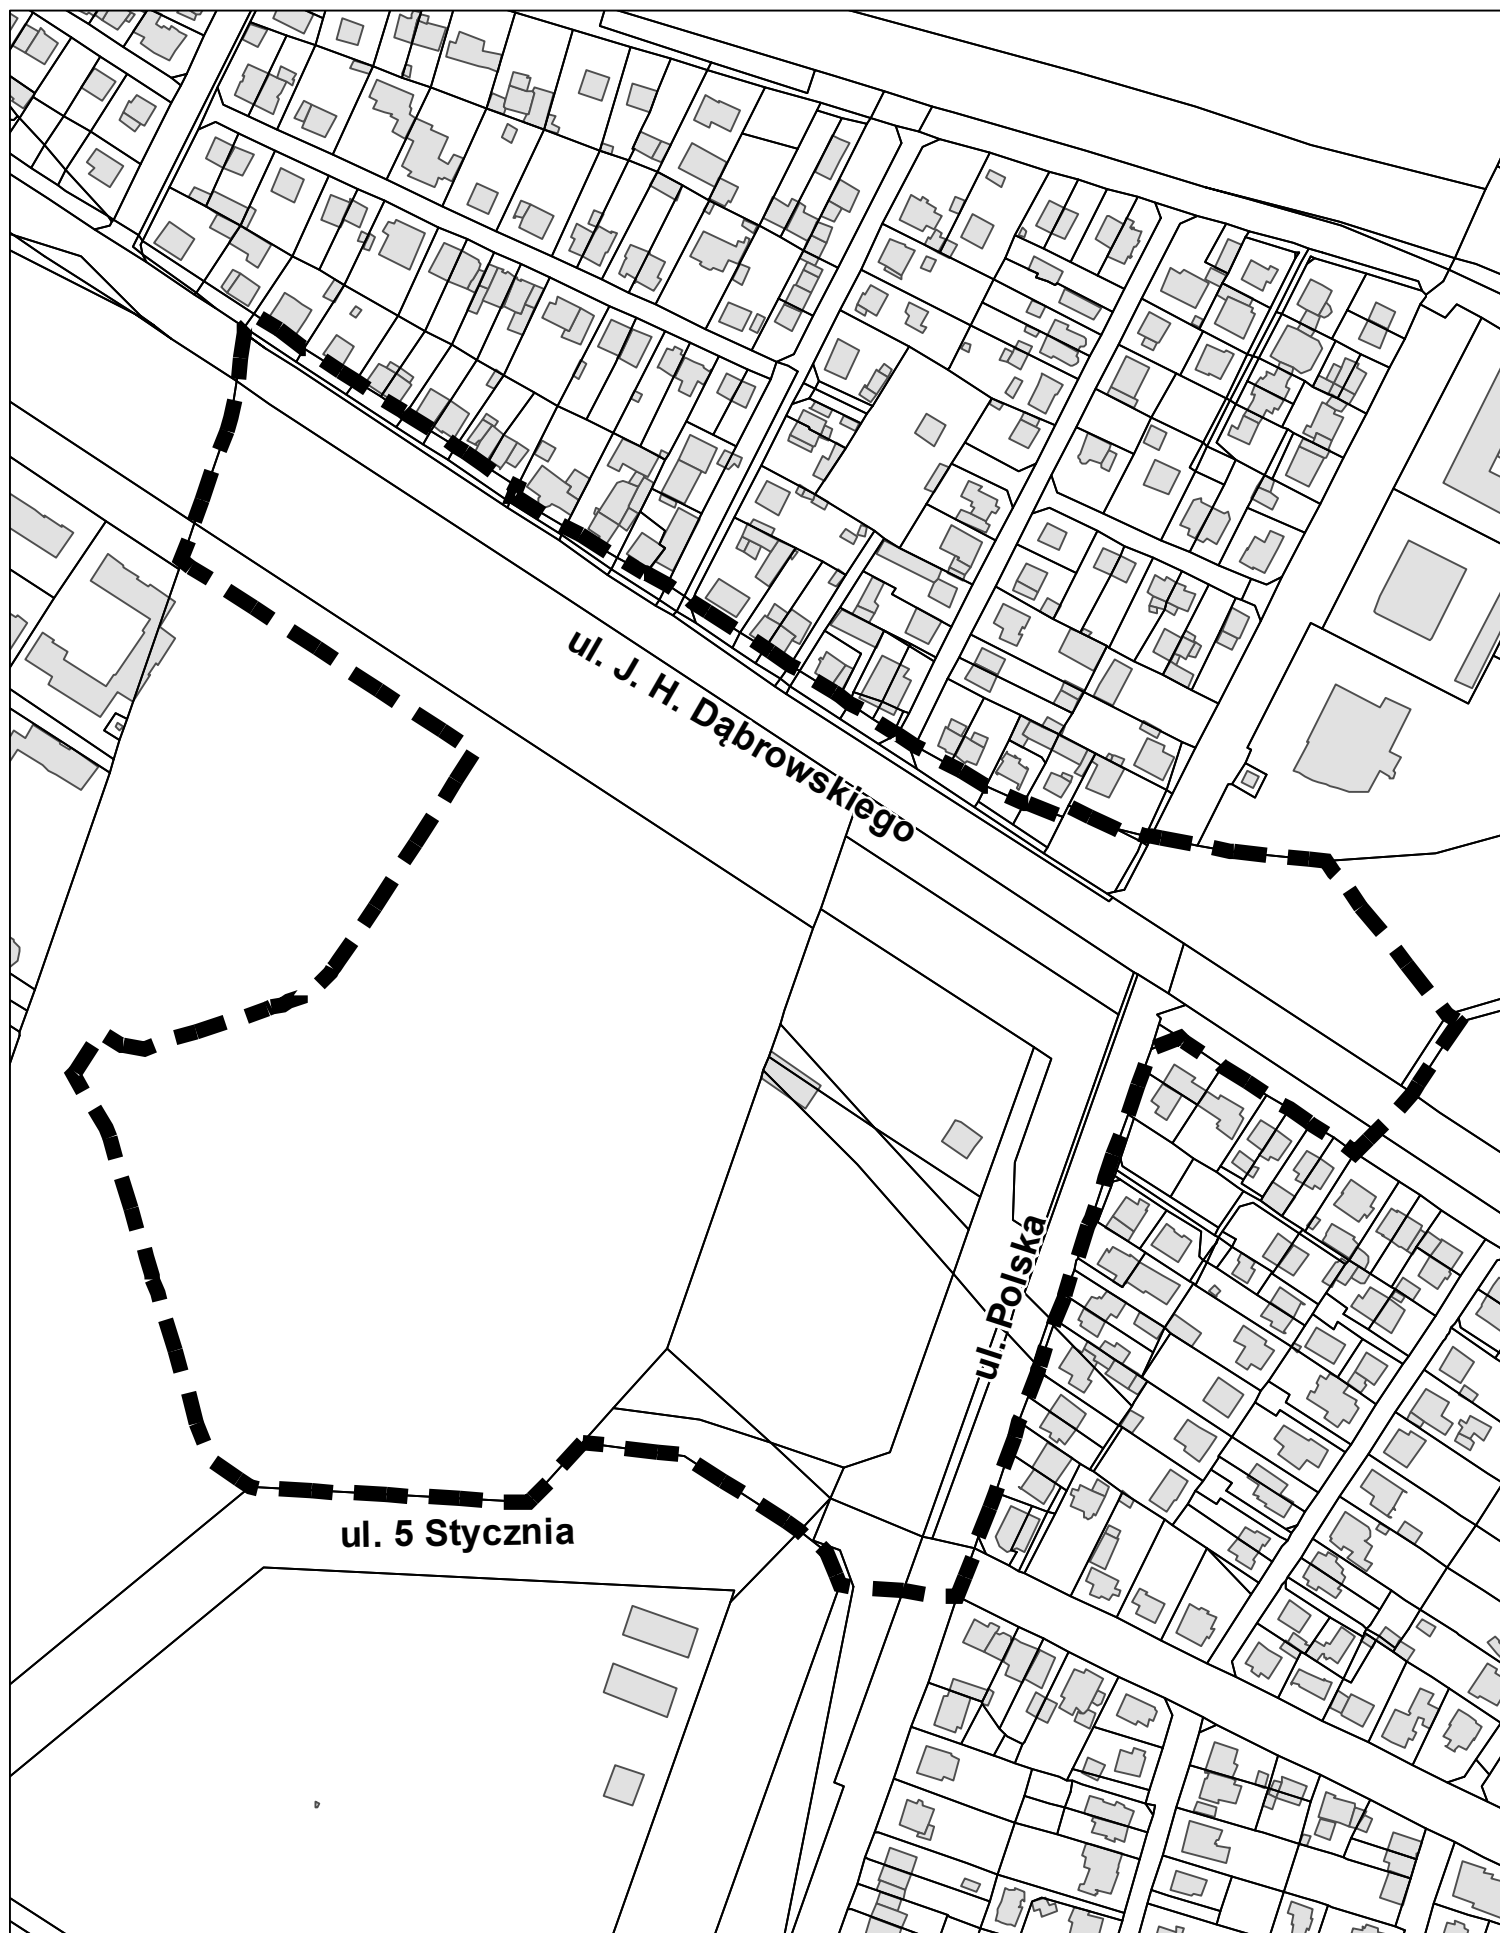

Granica obszaru objętego planem

Skala 1 : 3000