


Załącznik do projektu uchwały Rady Miasta Poznania w sprawie przystąpienia do sporządzenia miejscowego planu zagospodarowania przestrzennego dla obszaru w rejonie ulicy Karpia - część wschodnia w Poznaniu

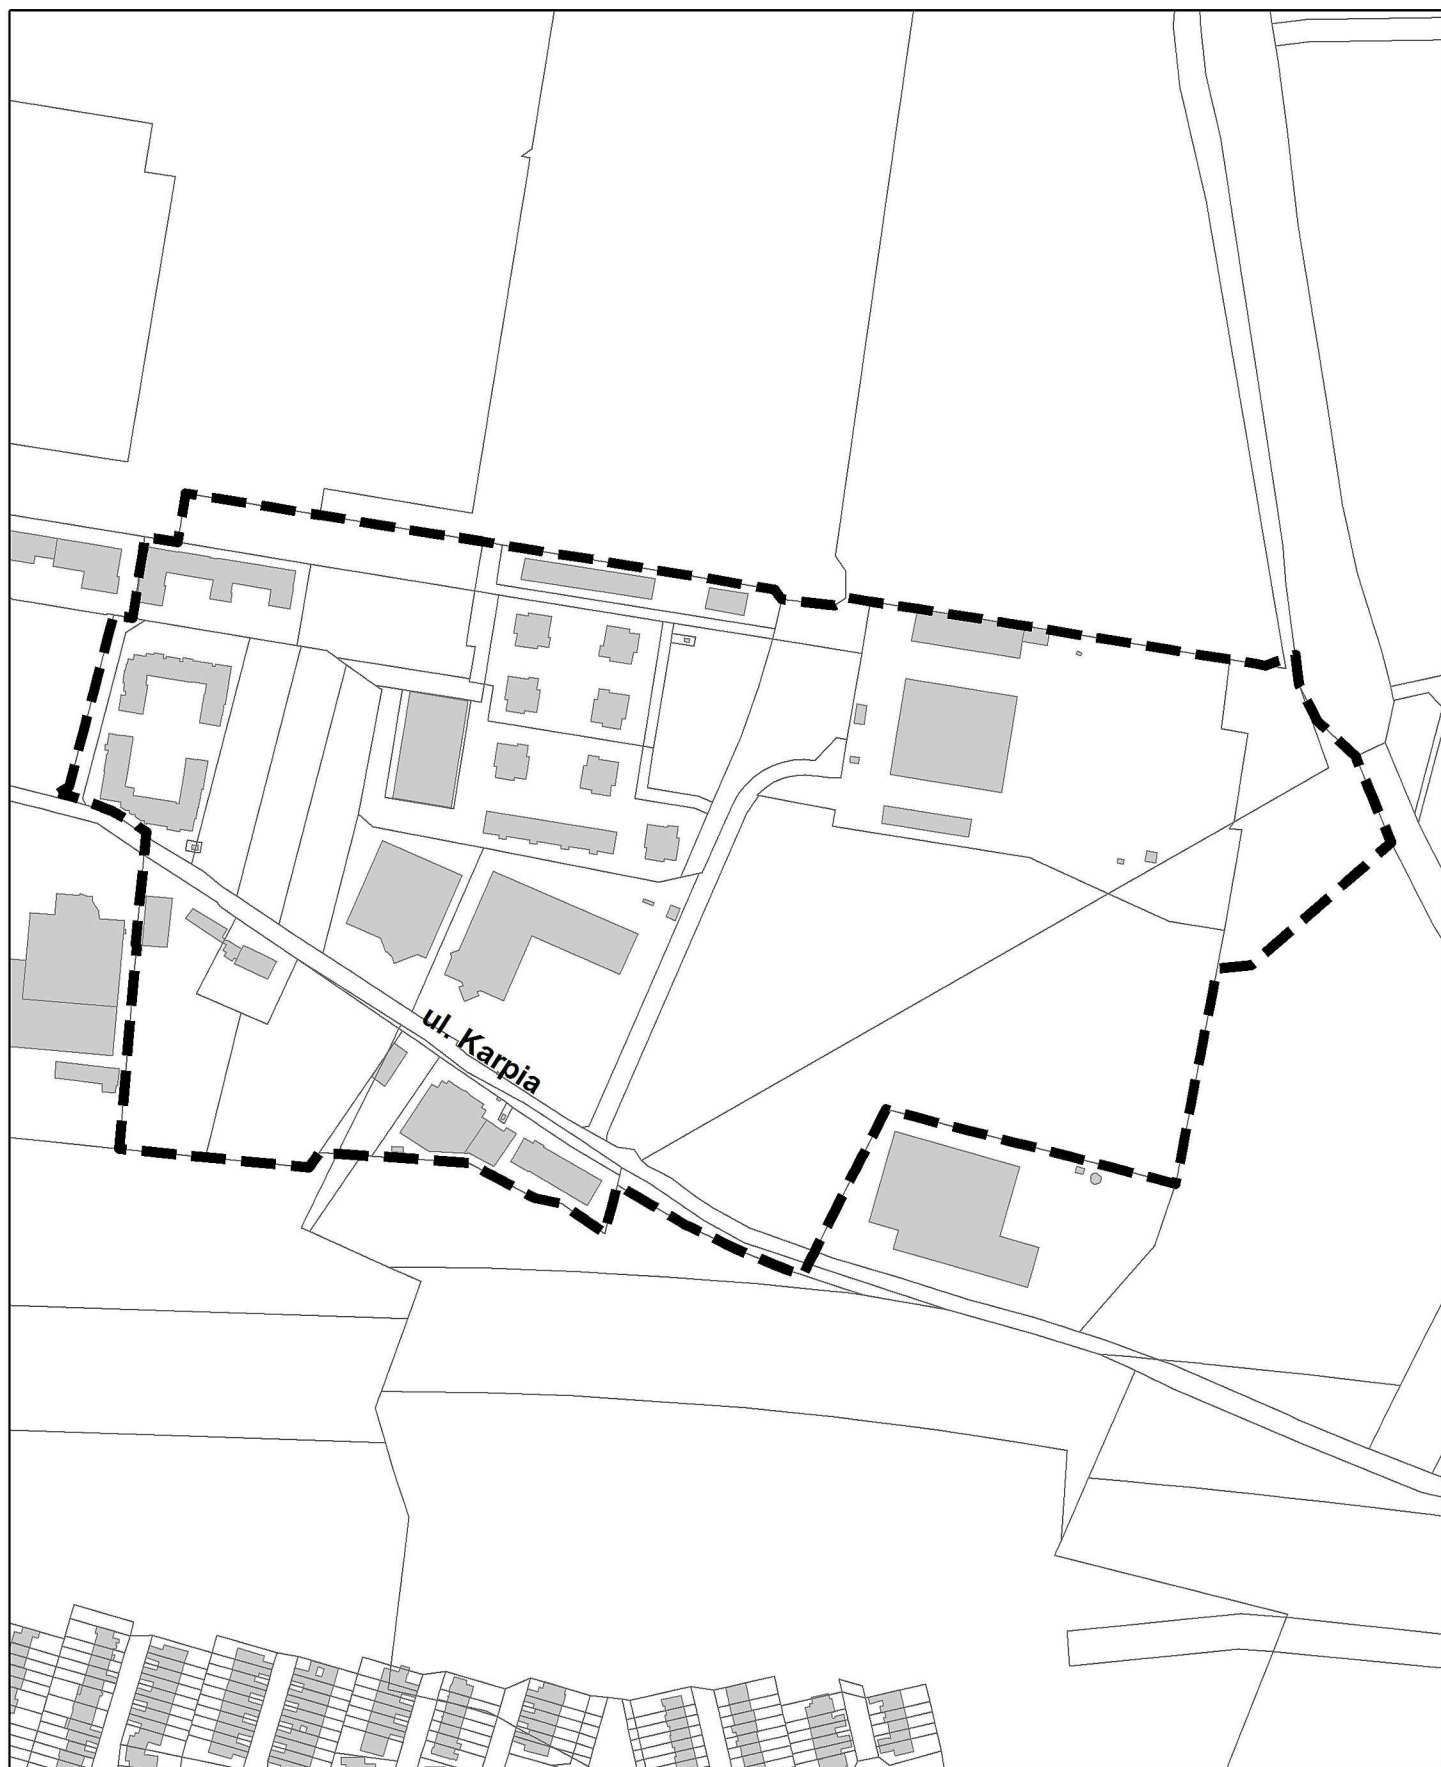

granica obszaru objętego planem

Skala 1:4 000