





Załącznik do Uchwały Rady Miasta Poznania
w sprawie przystąpienia do sporządzenia
miejscowego planu zagospodarowania przestrzennego
„Darzybór” w Poznaniu

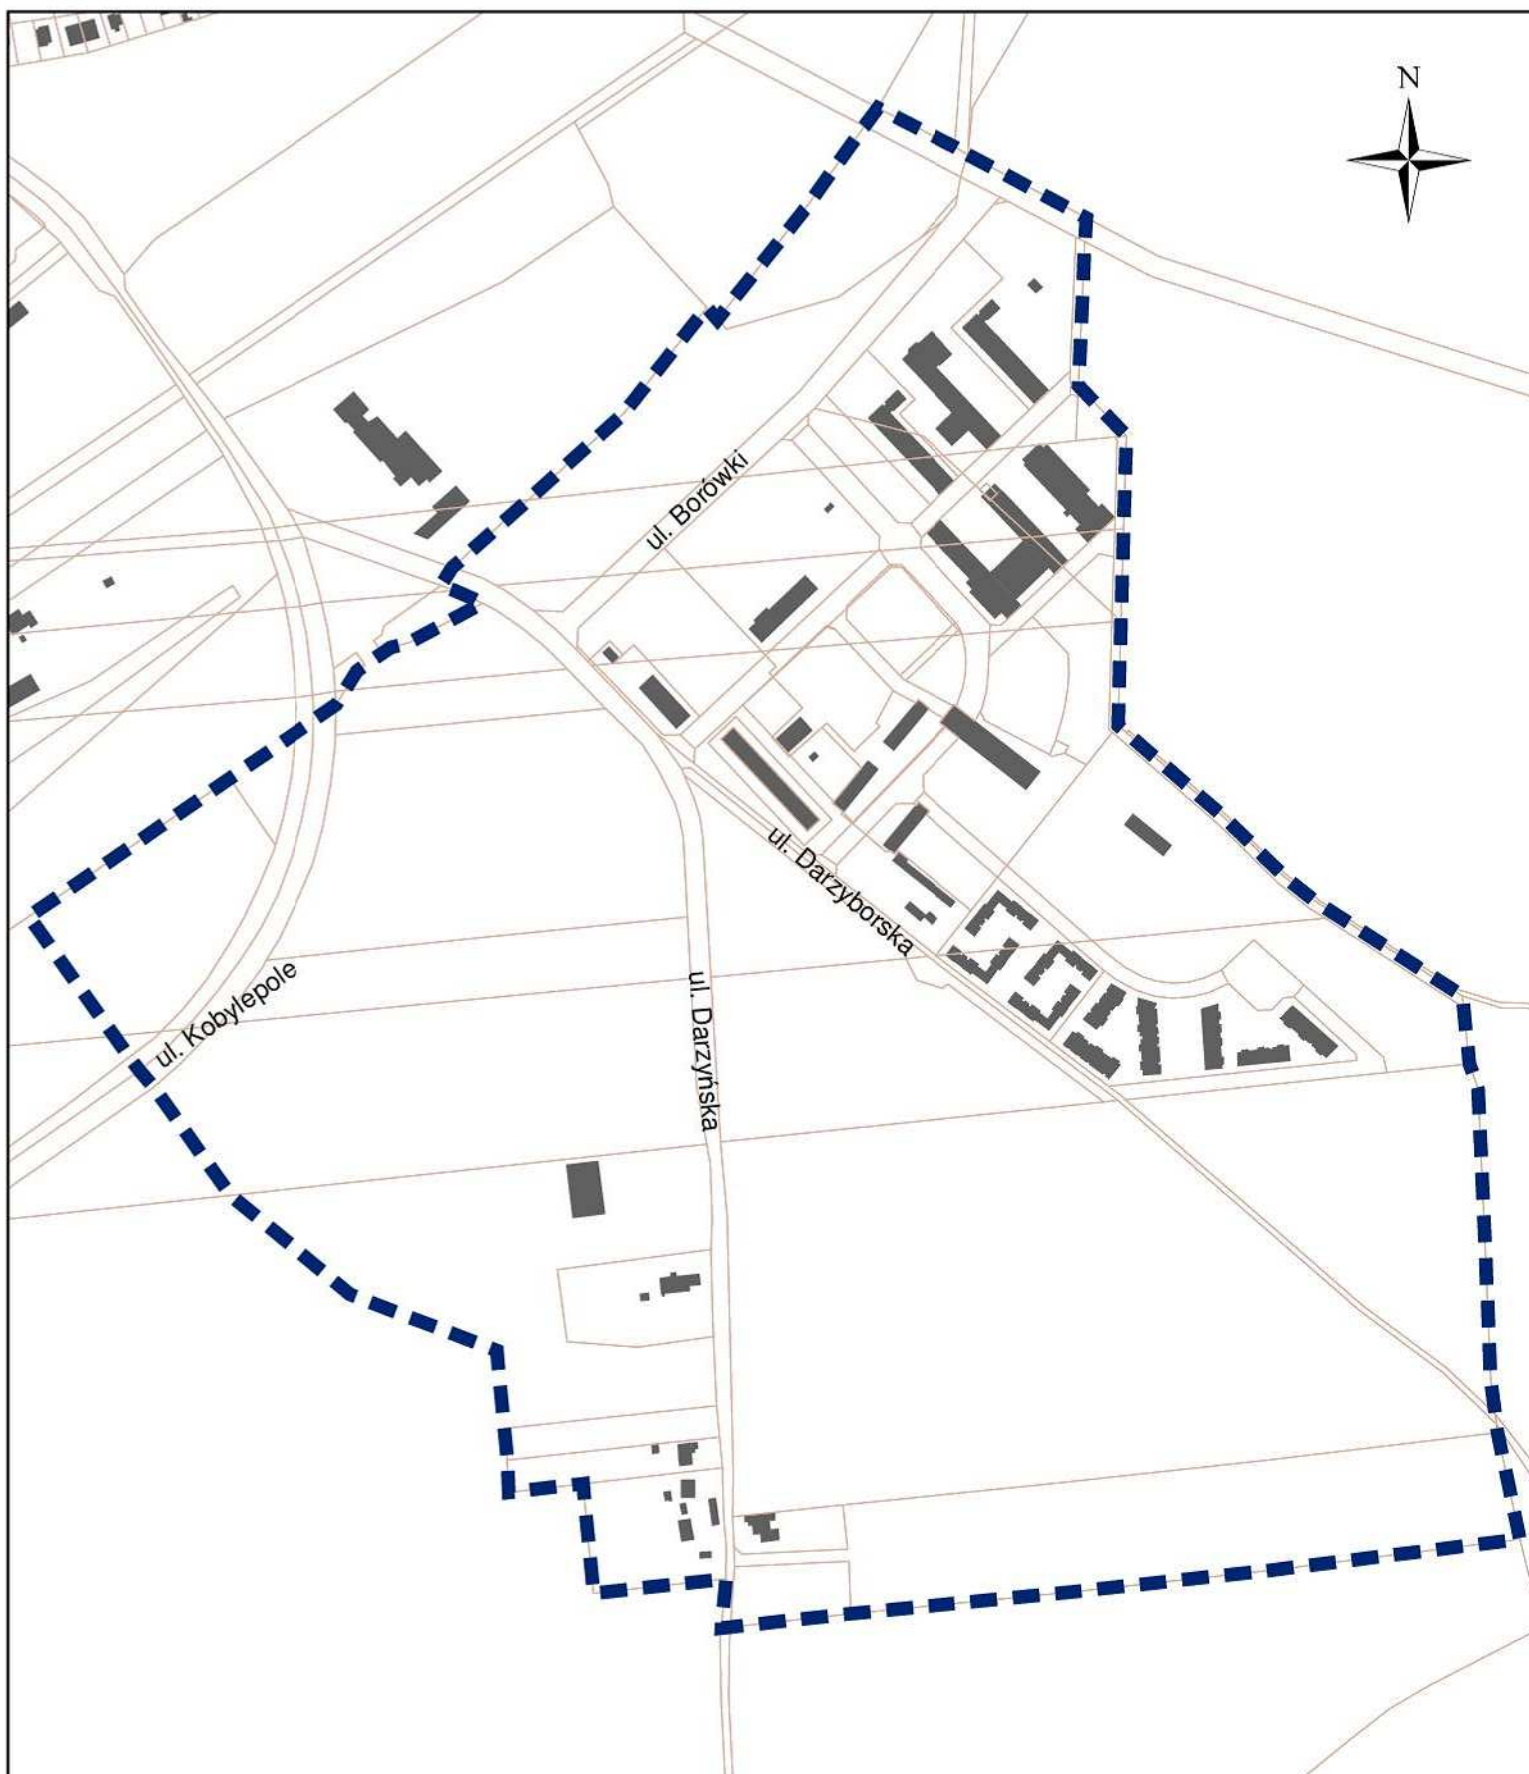

-  GRANICA OBSZARU OBJĘTEGO MPZP "DARZYBÓR"
-  DZIAŁKI EWIDENCYJNE
-  BUDYNKI

0 50 100 200 Metry

SKALA 1 : 5 000