




OGÓLNA STRUKTURA FUNKCJONALNA MIASTA POZNANIA

PODSTREFY ZW1 ZW2 ZW3

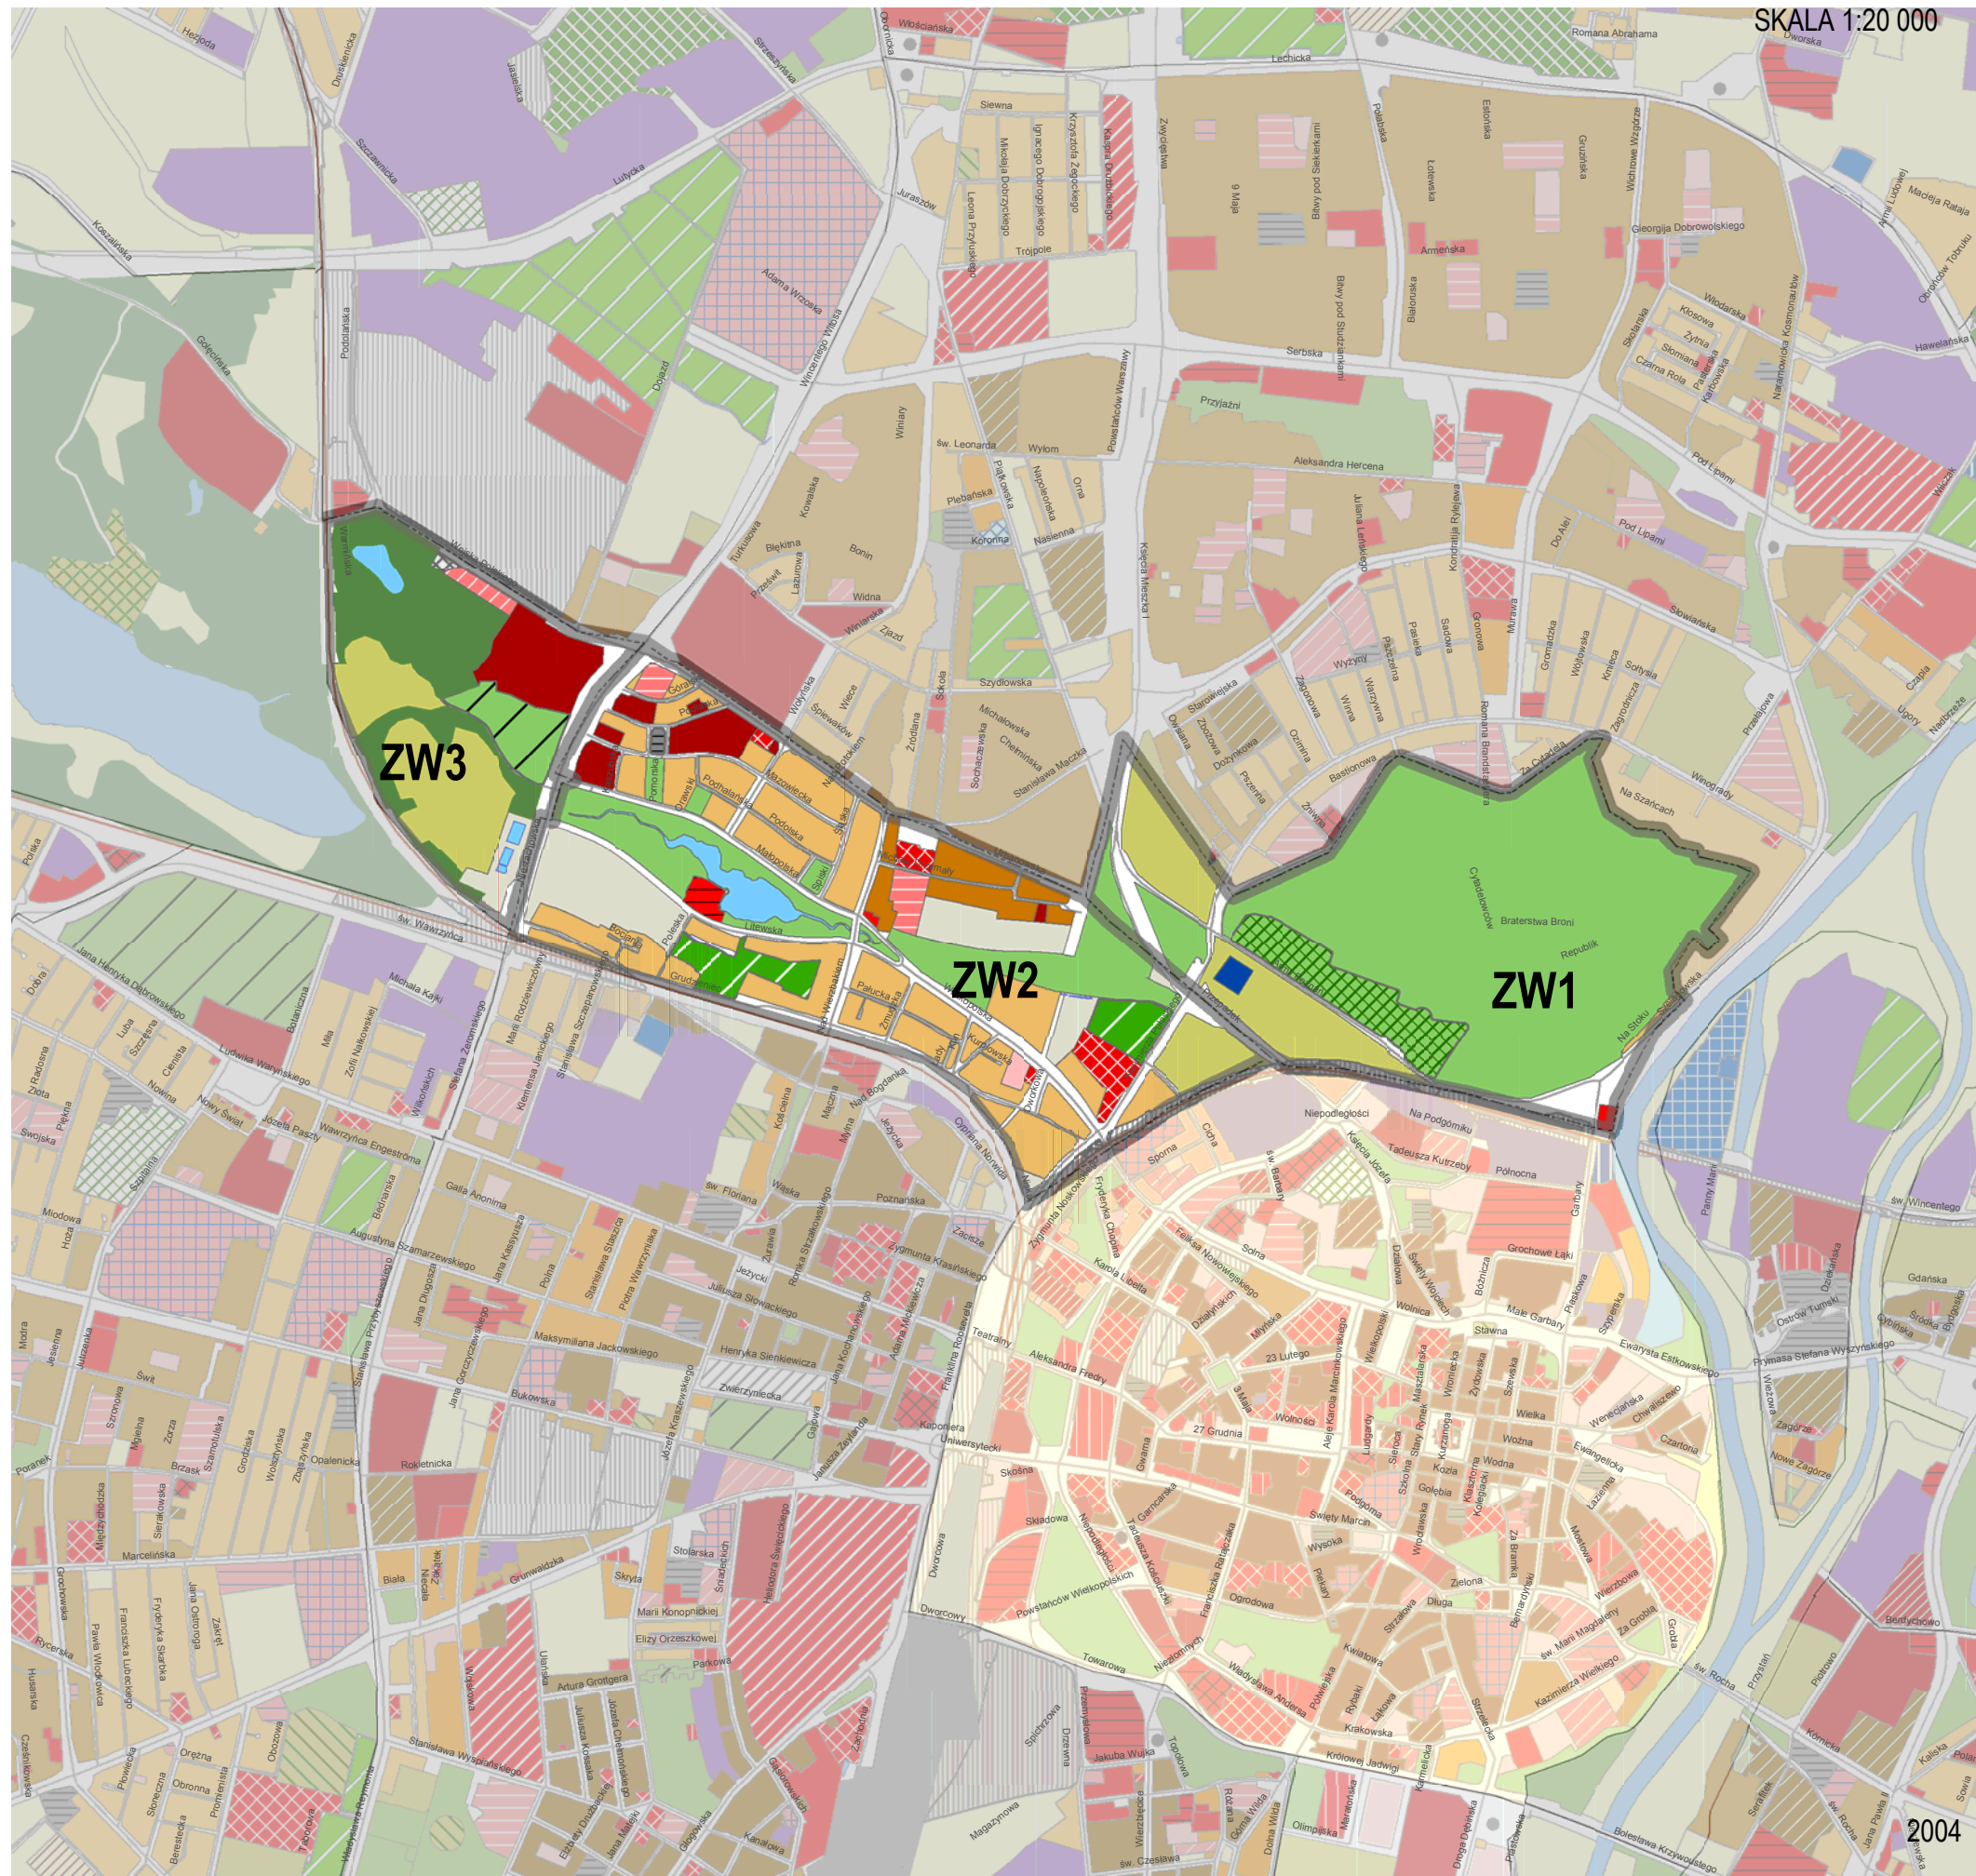

SKALA 1:20 000

LEGENDA

- Zabudowa mieszkaniowa śródmiejska
- Zabudowa mieszkaniowa wielorodzinna blokowa
- Zabudowa mieszkaniowa wielorodzinna kwartałowa
- Zabudowa mieszkaniowa jednorodzinna
- Zabudowa mieszkaniowa/rzemieślniczo - usługowa
- Zabudowa mieszkaniowa zamieszkania zbiorowego
- Zabudowa mieszkaniowa substandardowa - baraki
- Usługi oświaty - przedszkola
- Usługi oświaty - szkoły podstawowe, gimnazjalne
- Usługi oświaty - szkoły ponadgimnazjalne
- Usługi szkolnictwa wyższego
- Usługi nauki - instytuty
- Usługi handlu detalicznego i półhurtowego
- Usługi kultury
- Centra kulturalno - usługowo - handlowe, MTP, giełdy
- Usługi administracji, biura, banki
- Hotele
- Usługi inne
- Usługi zdrowia - szpitale, hospicja
- Usługi zdrowia - przychodnie
- Kościoły
- Obiekty produkcyjne, bazy i składy
- Lasy i tereny zadrzewione
- Zielen fortów
- Cmentarze
- Ogrody działkowe
- Ogrody
- Zielen towarzysząca innym funkcjom
- Parki, skwery, zielen osiedlowa
- ZOO, ogrody dydaktyczne, botaniczne i jordanowskie
- Tereny otwartych obiektów sportowych
- Hale sportowo-widowiskowe i kryte pływalnie
- Ośrodki wypoczynkowo-wczasowe
- Działki letniskowe
- Tereny użytkowane rolniczo i odłogowane
- Łąki
- Wody
- Oczyszczalnie
- GPZ
- Ciepłownie
- Stacje redukcyjne
- Ujęcia wody, strefy ochrony pośredniej i bezpośredniej
- Zajezdnie tramwajowe
- Zajezdnie autobusowe
- Stacje benzynowe
- Zabudowa garażowa
- Place, ulice
- Autostrada jezdnie
- Tereny kolejowe i wojskowe
- Lotniska
- Tereny zamknięte
- Tereny niezagospodarowane

STUDIUM UWARUNKOWAŃ I KIERUNKÓW ZAGOSPODAROWANIA PRZESTRZENNEGO

S/28

MIĘJSKA PRACOWNIA URBANISTYCZNA
UL. B. PRUSA 3 60-819 POZNAŃ



2004