


KIERUNKI ROZWOJU SYSTEMU TRANSPORTOWEGO - SIEĆ TRAMWAJOWA, WĘZŁY INTEGRACJI, ZAPLECZE TRANSPORTU MIEJSKIEGO

MIASTO POZNAŃ

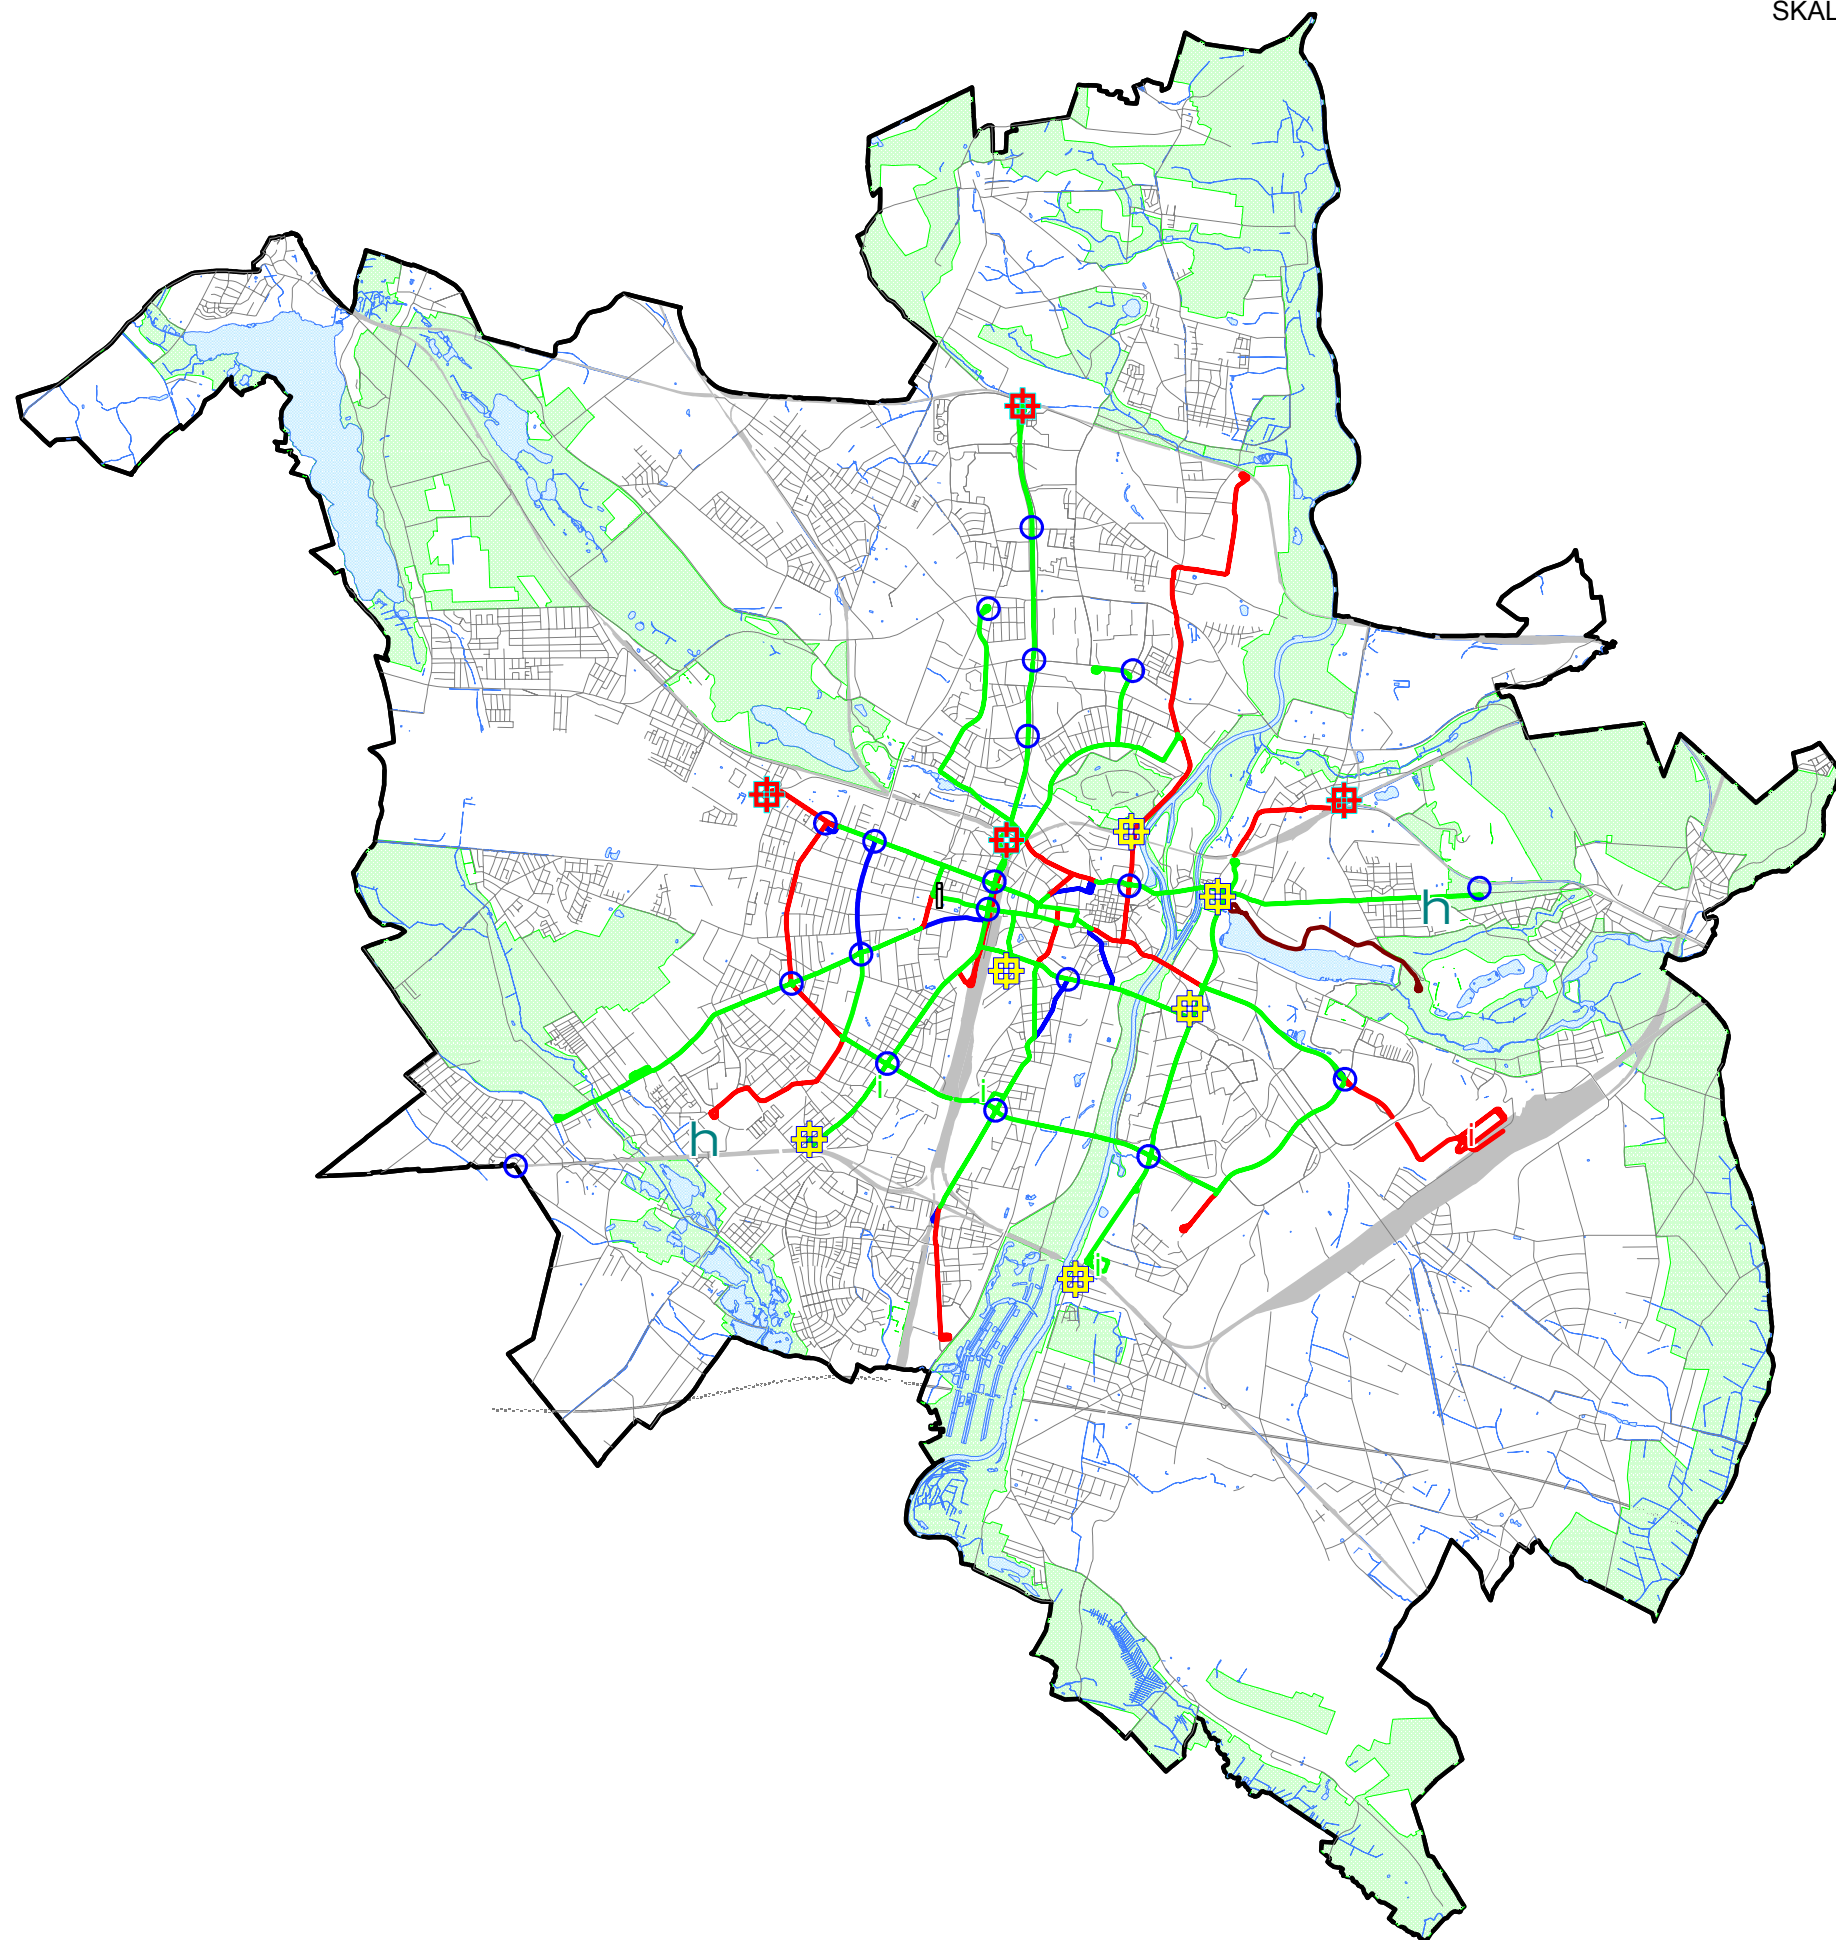

SKALA 1:95 000



LEGENDA

- TRAMWAJE ISTNIEJĄCE
- TRAMWAJE DO LIKWIDACJI
- TRAMWAJE PLANOWANE
- "MALTANKA"
- i ZAJEZDNI TRAMWAJOWE - ISTNIEJĄCE
- i ZAJEZDNIA TRAMWAJOWA - DO LIKWIDACJI
- i ZAJEZDNIA TRAMWAJOWA - PLANOWANA
- h ZAJEZDNI AUTOBUSOWE
- DWORCE MIEJSKIE - ISTNIEJĄCE
- DWORCE MIEJSKIE - PLANOWANE
- INNE WĘZŁY PRZESIADKOWE

TRASA	SYMBOL	PRZEBIEG TRASY
Poznański Szybki Tramwaj	kt.01	odc. dworzec Sobieskiego - F.Roosevelta
tramwaj na Głogowskiej	kt.02	odc. pętla Górczyn - most Dworcowy
tramwaj na Jeźcach	kt.03	J.H.Dąbrowskiego: odc. Rynek Jeżycki - F.Roosevelta J.I.Kraszewskiego - Zwierzyniecka - Rondo Kaponiera
tramwaj w Centrum	kt.04	most Uniwersytecki - Sw.Marcin - al.K.Marcinkowskiego - - pl.Wolności - A.Fredry - most Teatralny; S.Mielżyńskiego - Gwarna; Niezłomnych - F.Ratajczaka; Towarowa
tramwaj Falista	kt.05	Unii Lubelskiej: odc. Rondo Żegrze - pętla Falista
tramwaj przez most Św.Rocha	kt.06	Kórnicka - Mostowa - pl.Bernardyński - - pl.Wiosny Ludów - Podgórna - (K.Marcinkowskiego)
tramwaj w Szylinga	kt.07	A.Szylinga-I.Kraszewskiego; odc.Grunwaldzka-Zwierzyniecka
tramwaj w Solnej	kt.08	S.Wyszyńskiego - Solna - F.Nowowiejskiego; Mlynska: odc. pl.C.Ratajskiego - Solna
tramwaj w Grochowskiej	kt.09	Grochowska - Szpitalna: odc. W.Reymonta - Ogrody
tramwaj na Os.Kopernika	kt.10	W.Reymonta - K.Arciszewskiego - Zamknięta - - przy forcie 8A - Promienista - pętla Os.Kopernika
tramwaj na Główną	kt.11	Zawady - Główna - dworzec Wschodni
tramwaj na Klin Dębiecki	kt.12	pętla Dębiec - 28 Czerwca 1956 - pętla Klin Dębiecki
tramwaj na Franowo	kt.13	(Jana Pawła II) - Łacina - Piaśnica - - Centrum M1 - pętla Franowo
tramwaj do ul.Polskiej	kt.14	dworzec al.Polska - J.H.Dąbrowskiego - Rynek Jeżycki
tramwaj na Wildzie	kt.15	pętla Dębiec - 28 Czerwca 1956 - Wierzbicice
tramwaj na Naramowice	kt.16	pl.Bernardyński - Garbary - Naramowicka - - Projektowana - pętla Naramowice
PST do dworca głównego	kt.17	odc. K.Libelta - Dworzec Zachodni - Głogowska
tramwaj na Winiary	kt.18	al.Wielkopolska - Małopolska - Wolyńska - Winiarska - pętla Piątkowska
tramwaj na Winogrody	kt.19	K.Pułaskiego - Winogrody - Przelajowa - pętla Wilczak; Murawa - Serbska - pętla Połabska;
tramwaj na Starolekę	kt.20	pętla Staroleka - Starolecka - Rondo Staroleka
tramwaj na Rataje	kt.21	Rondo Staroleka - L.Zamenhofska - Jana Pawła II - - Rondo Śródka - Podwale - pętla Zawady
tramwaj na I ramie	kt.22	K.Pułaskiego - F.Roosevelta - most Dworcowy - - Towarowa - Królowej Jadwigi - Rondo Rataje
tramwaj na Grunwaldzie	kt.23	pętla Junikowo - Grunwaldzka - (A.Szylinga)
tramwaj na Warszawskiej	kt.24	pętla Miłostowo - Warszawska - Rondo Śródka
tramwaj na Hetmańskiej	kt.25	Rondo Żegrze - Żegrze - Chartowo - pętla Os. Lecha
zajezdnia "Forteczna"	ktz.2	(W.Reymonta) - Hetmańska - Rondo Żegrze
zajezdnia "Głogowska"	ktz.3	
zajezdnia "Madalińskiego"	ktz.6	
zajezdnia Franowo	ktz.7	
kolej "Maltanka"		

nie wymieniono odcinków przewidzianych do likwidacji

**STUDIUM UWARUNKOWAŃ I KIERUNKÓW
ZAGOSPODAROWANIA PRZESTRZENNEGO**

08/02

MIEJSKA PRACOWNIA URBANISTYCZNA
UL. B. PRUSA 3, 60-819 POZNAŃ

