
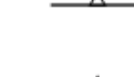
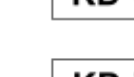
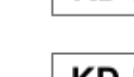
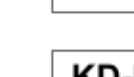



0 15 30 60 90 120 Metry

skala 1:1000



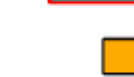


Oznaczenia

-  granica obszaru objętego planem
-  linie rozgraniczające tereny o różnym przeznaczeniu lub różnych zasadach zagospodarowania
-  maksymalne nieprzekraczalne linie zabudowy
-  obowiązujące linie zabudowy
-  teren zabudowy mieszkaniowej jednorodzinnej
-  tereny zabudowy mieszkaniowej jednorodzinnej lub usługowej
-  tereny zabudowy mieszkaniowej wielorodzinnej
-  tereny zabudowy mieszkaniowej wielorodzinnej lub usługowej
-  tereny zabudowy usługowej
-  teren zabudowy usługowej - oświaty
-  teren ogrodu działkowego
-  teren zieleni urządzonej
-  teren zieleni urządzonej z wodami powierzchniowymi śródlądowymi
-  tereny dróg publicznych klasy głównej
-  tereny dróg publicznych klasy zbiorczej
-  teren drogi publicznej klasy lokalnej
-  tereny dróg publicznych klasy dojazdowej
-  teren drogi wewnętrznej
-  tereny dróg wewnętrznych - pieszo-jezdni
-  teren infrastruktury technicznej - elektroenergetyki
-  teren zamknięty
-  stanowisko archeologiczne AZP 5227-58
-  przepust na rzece Bogdance wpisany do rejestru zabytków pod nr 1108/Wkp/A
-  wiadukt tramwajowy
-  strefy lokalizacji podwyższonej zabudowy A
-  strefy lokalizacji podwyższonej zabudowy B
-  strefy lokalizacji parkingów
-  budynki wpisane do gminnej ewidencji zabytków
-  strefa renaturyzacji rzeki Bogdanki
-  strefy zieleni
-  orientacyjna lokalizacja istniejących i planowanych rzędów drzew
-  pasy ochronne radiolinii
-  napowietrzna linia elektroenergetyczna WN 110kV
-  orientacyjny przebieg planowanego kolektora deszczowego
-  kolektory sanitarne lub ogólnospławne
-  magistrala ciepłownicza

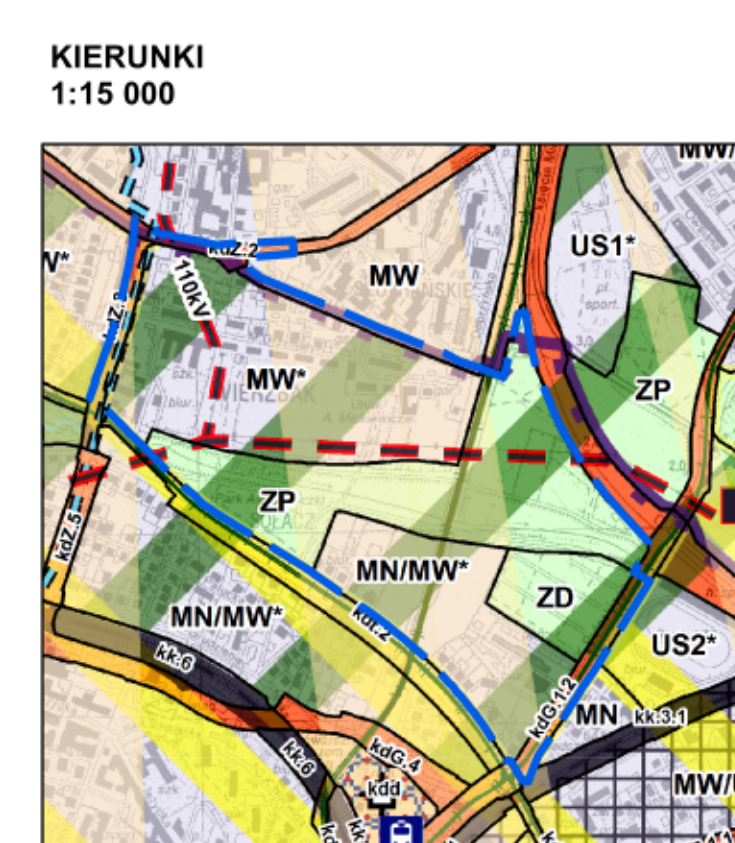WYRYS ZE STUDIUM UWARUNKOWAŃ I KIERUNKÓW ZAGOSPODAROWANIA PRZESTRZENNEGO MIASTA POZNANIA
(uchwała Nr LXXII/1137/VI/2014 RMP z dnia 23 września 2014 r.)

TERENY O SPECJALNYCH WARUNKACH ZABUDOWY I ZAGOSPODAROWANIA

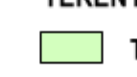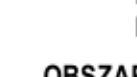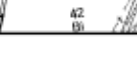-  TERENY ZIELENI
-  ZD - TERENY OGRODÓW DZIAŁKOWYCH
-  ZP - PARKI I INNE TERENY ZIELENI URZĄDZONEJ
-  TERENY PRZEZNACZONE POD ZABUDOWĘ
-  POŁOŻONE NA OBSZARACH STRUKTURALNYCH KILNÓW ZIELENI
-  MN/MW - TERENY ZABUDOWY MIESZKANIOWEJ JEDNORODZINNEJ LUB ZABUDOWY WIELORODZINNEJ
-  MN/MW - TERENY ZABUDOWY MIESZKANIOWEJ JEDNORODZINNEJ LUB ZABUDOWY WIELORODZINNEJ
-  NISKIEJ O CHARAKTERZE WILLOWYM
-  MW - TERENY ZABUDOWY MIESZKANIOWEJ JEDNORODZINNEJ LUB ZABUDOWY WIELORODZINNEJ
-  OBSZARY I STREFY OGRANICZONEGO UŻYTKOWANIA
-  PAS OCHRONNY LINII ŁACNOŚCI TELERADJOWEJ
-  ELEMENTY STRUKTURY FUNKCJONALNO - PRZESTRZENNEJ
-  STRUKTURALNE KILNY ZIELENI
-  GRANICA OBSZARU FUNKCJONALNEGO ŚRÓDMIEŚCIA
- TERENY TRANSPORTU
- TERENY DRÓG - UKŁAD PODSTAWOWY
- k.d. - DROGI GŁÓWNE
- k.d. - DROGI ZBIORCZE
- TORY TRAMWAJOWE
- ELEMENTY INFRASTRUKTURY TECHNICZNEJ - ISTOTNE DLA SYSTEMU
- LINIA ELEKTROENERGETYCZNA NAPOWIETRZNA
- MAGISTRALA WODOCIĄGOWA
- ELEMENTY UKŁADU TRANSPORTOWEGO - ISTOTNE DLA SYSTEMU
- WĄŻNE OBIEKTY INŻYNIERSKIE (MOSTY/TUNELE) - POZA WĘZŁAMI
- GRANICA OBSZARU OBJĘTEGO OPRACOWANIEM MPZP