


MIEJSCOWY PLAN ZAGOSPODAROWANIA PRZESTRZENNEGO DLA TERENU W REJONIE ULICY SIÓSTR MISJONAREK W POZNANIU

0 10 20 40 Metry **SKALA 1 : 1 000**

Projekt - wyłożenie do publicznego wglądu

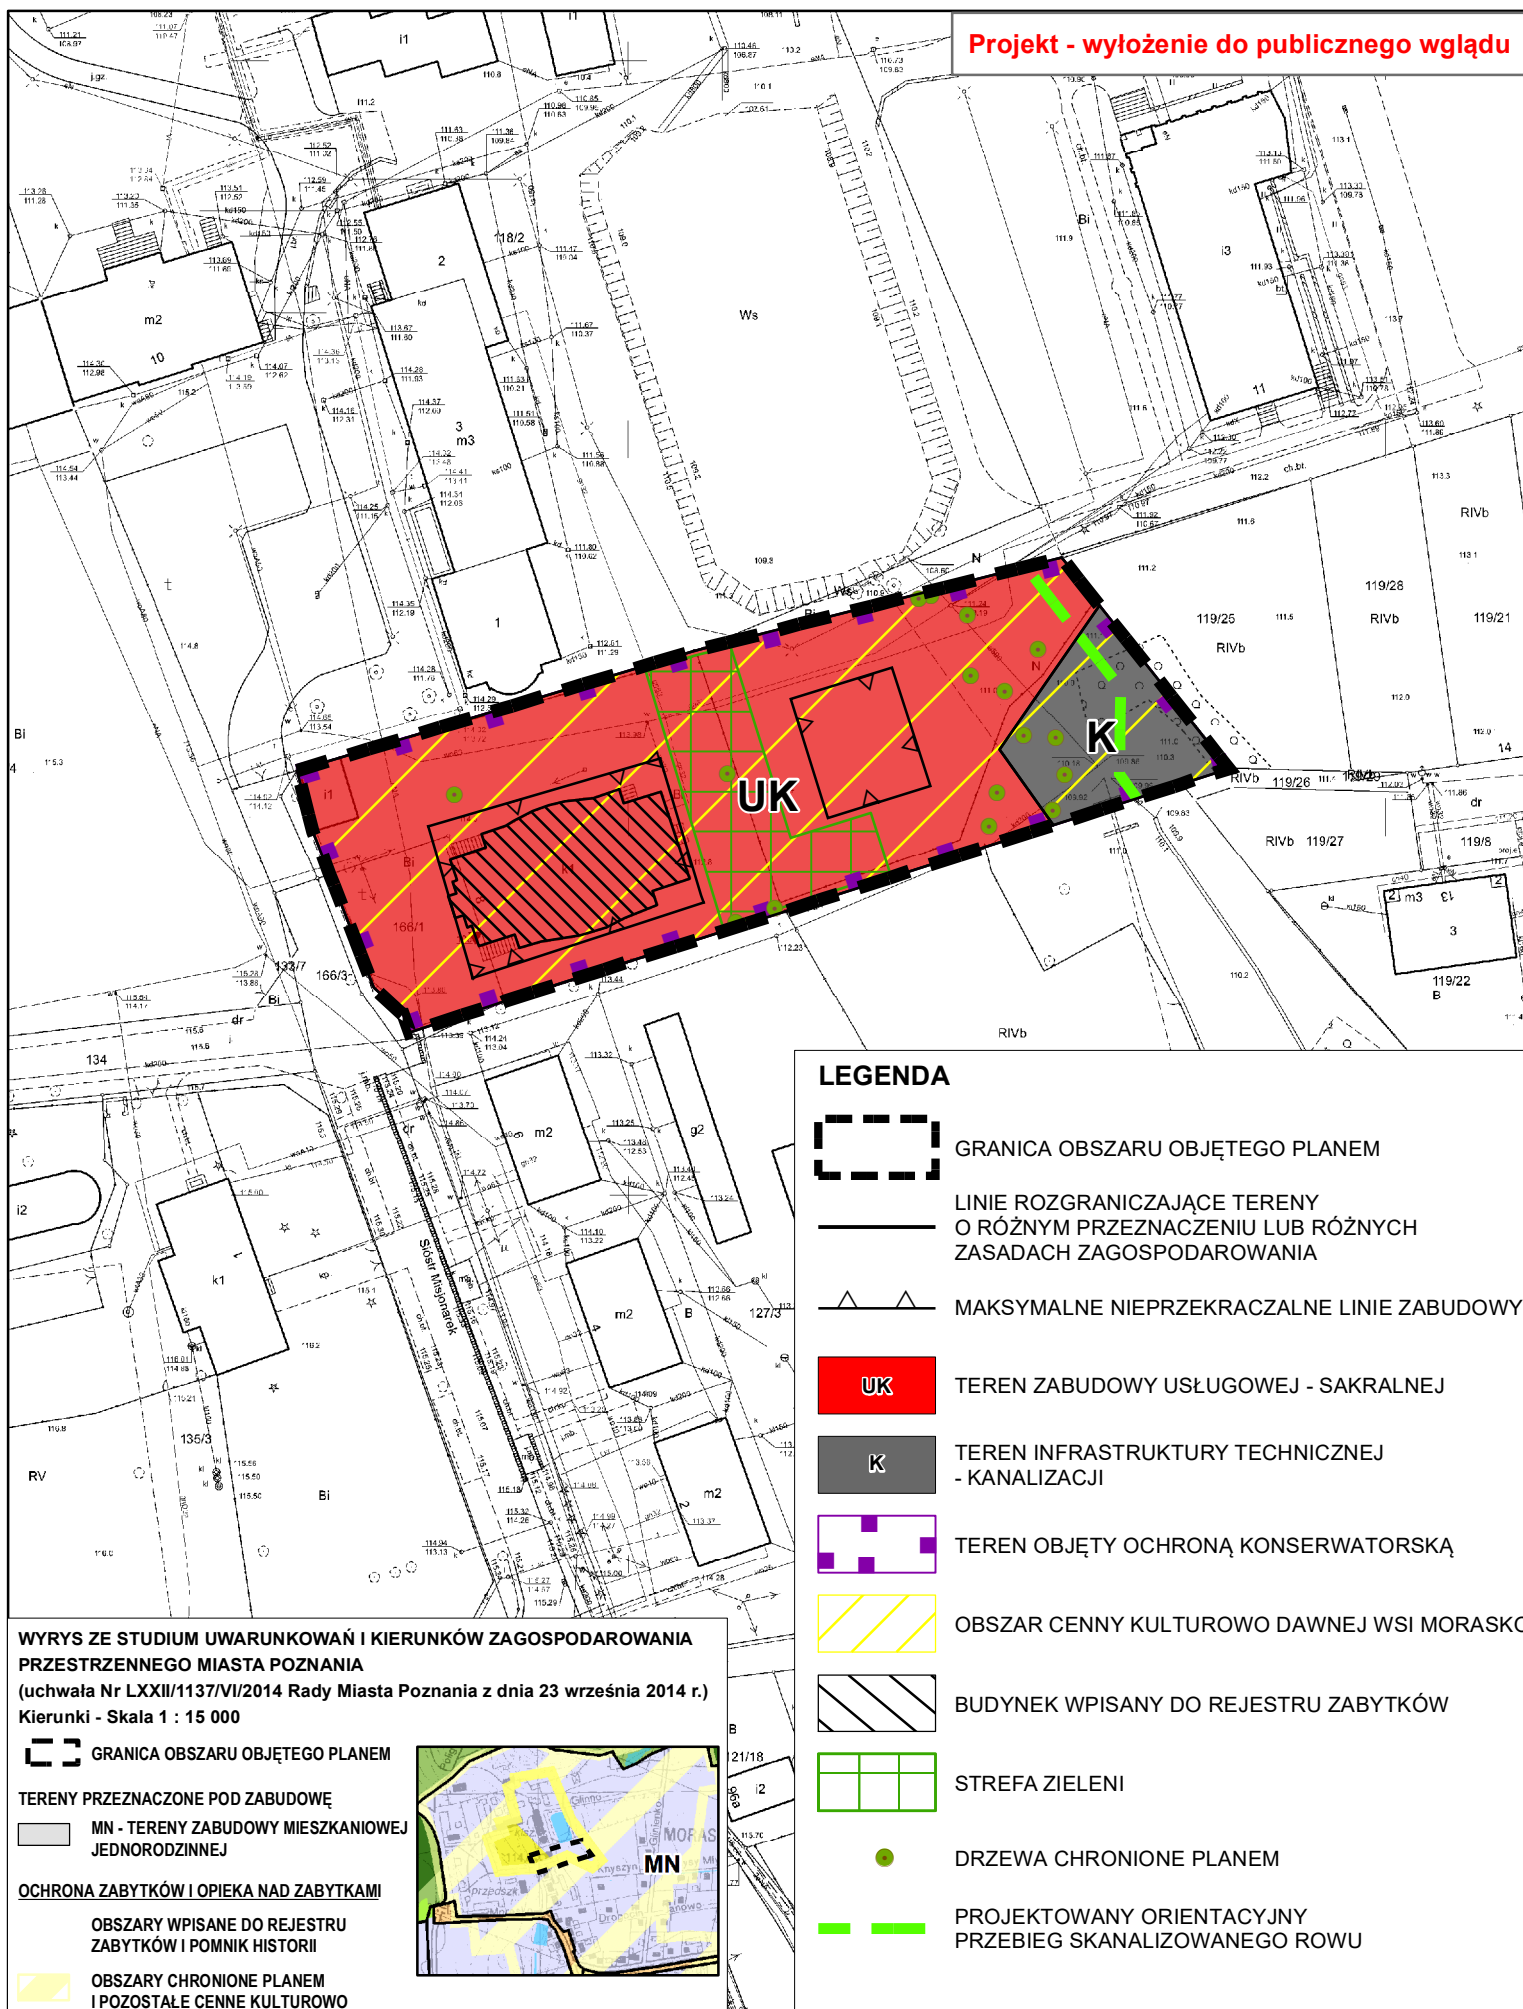


LEGENDA



GRANICA OBSZARU OBJĘTEGO PLANEM



LINIE ROZGRANICZAJĄCE TERENY
O RÓŻNYM PRZEZNACZENIU LUB RÓŻNYCH
ZASADACH ZAGOSPODAROWANIA

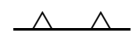

MAKSYMALNE NIEPRZEKACZALNE LINIE ZABUDOWY



TEREN ZABUDOWY USŁUGOWEJ - SAKRALNEJ



TEREN INFRASTRUKTURY TECHNICZNEJ
- KANALIZACJI



TEREN OBJĘTY OCHRONĄ KONSERWATORSKĄ



OBSZAR CENNY KULTUROWO DAWNEJ WSI MORASKO



BUDYNEK WPISANY DO REJESTRU ZABYTKÓW



STREFA ZIELENI



DRZEWA CHRONIONE PLANEM



PROJEKTOWANY ORIENTACYJNY
PRZEBIEG SKANALIZOWANEGO ROWU

**WYRYS ZE STUDIUM UWARUNKOWAŃ I KIERUNKÓW ZAGOSPODAROWANIA
PRZESTRZENNEGO MIASTA POZNANIA**
(uchwała Nr LXXII/1137/VI/2014 Rady Miasta Poznania z dnia 23 września 2014 r.)
Kierunki - Skala 1 : 15 000



GRANICA OBSZARU OBJĘTEGO PLANEM

TERENY PRZEZNACZONE POD ZABUDOWĘ

MN - TERENY ZABUDOWY MIESZKANIOWEJ
JEDNORODZINNEJ

OCHRONA ZABYTKÓW I OPIEKA NAD ZABYTKAMI

OBSZARY WPISANE DO REJESTRU
ZABYTKÓW I POMNIK HISTORII

OBSZARY CHRONIONE PLANEM
I POZOSTAŁE CENNE KULTUROWO

