


LEGENDA

- GRANICA OBSZARU OBJĘTEGO PLANEM
- LINIE ROZGRANICZAJĄCE TERENY O RÓŻNYM PRZEZNACZENIU LUB RÓŻNYCH ZASADACH ZAGOSPODAROWANIA
- MAKSYMALNE NIEPRZEKRACZALNE LINIE ZABUDOWY
- MN - TERENY ZABUDOWY MIESZKANIOWEJ JEDNORODZINNEJ
- MN/U - TERENY ZABUDOWY MIESZKANIOWEJ JEDNORODZINNEJ LUB ZABUDOWY USŁUGOWEJ
- MW - TERENY ZABUDOWY MIESZKANIOWEJ WIELORODZINNEJ
- MW/U - TERENY ZABUDOWY MIESZKANIOWEJ WIELORODZINNEJ LUB ZABUDOWY USŁUGOWEJ
- U - TERENY ZABUDOWY USŁUGOWEJ
- ZP/ZZ - TERENY ZIELENI URZĄDZONEJ, W TYM OBSZAR SZCZEGÓLNEGO ZAGROŻENIA POWODZIĄ
- ZP - TERENY ZIELENI URZĄDZONEJ
- KD... - TERENY DRÓG PUBLICZNYCH
- KDW... - TERENY DRÓG WEWNĘTRZNYCH
- E, K - TERENY INFRASTRUKTURY TECHNICZNEJ

- STANOWISKA ARCHEOLOGICZNE: 1 : AZP 52 - 28/145, 2 : AZP 52 - 28/137, 3 : AZP 52 - 28/138, 4 : AZP 52 - 28/139, 5 : AZP 52 - 28/132, 6 : AZP 52 - 28/134
- BUDYNKI CHRONIONE PLANEM
- STREFA POZOSTAŁOŚCI STRZELNICY I SCHRONÓW PRZECIWOLOTNICZYCH
- STREFA ZIELENI TOWARZYSZĄCA ZABUDOWIE
- OBSZAR PARKU OBJĘTY OCHRONĄ
- OBSZAR OCHRONY ARCHEOLOGICZNEJ
- OBSZAR ZAGROŻONY RUCHAMI MASOWYMI ZIEMI
- DRZEWIA CHRONIONE PLANEM
- ORIENTACYJNA LOKALIZACJA RZĘDU DRZEW
- ORIENTACYJNA LOKALIZACJA CIĄGÓW PIESZYCH POZA TERENAMI KOMUNIKACJI
- ORIENTACYJNA LOKALIZACJA PLANOWANEGO KOLEKTORA SANITARNEGO
- ORIENTACYJNA LOKALIZACJA PLANOWANEGO KOLEKTORA DESZCZOWEGO
- ISTNIEJĄCY KOLEKTOR TŁOCZNY
- ISTNIEJĄCY KOLEKTOR DESZCZOWY
- GRANICA OBSZARU, DLA KTÓREGO PRAWDOPODOBIEŃSTWO WYSTĄPIENIA POWODZI JEST NISKIE I WYNOŚY 0,2%
- GRANICA OBSZARU, SZCZEGÓLNEGO ZAGROŻENIA POWODZIĄ, NA KTÓRYM: PRAWDOPODOBIEŃSTWO WYSTĄPIENIA POWODZI JEST ŚREDNIE I WYNOŚY 1%
- PRAWDOPODOBIEŃSTWO WYSTĄPIENIA POWODZI JEST WYSOKIE I WYNOŚY 10%

WYRSZ ZE STUDIUM UWARUNKOWAN I KIERUNKÓW ZAGOSPODAROWANIA PRZESTRZENNEGO MIASTA POZNANIA PRZYJĘTEGO UCHWAŁĄ NR LXXII/1137/VI/2014 RADY MIASTA POZNANIA Z DNIA 23 września 2014 r.

KIERUNKI SKALA 1 : 15000

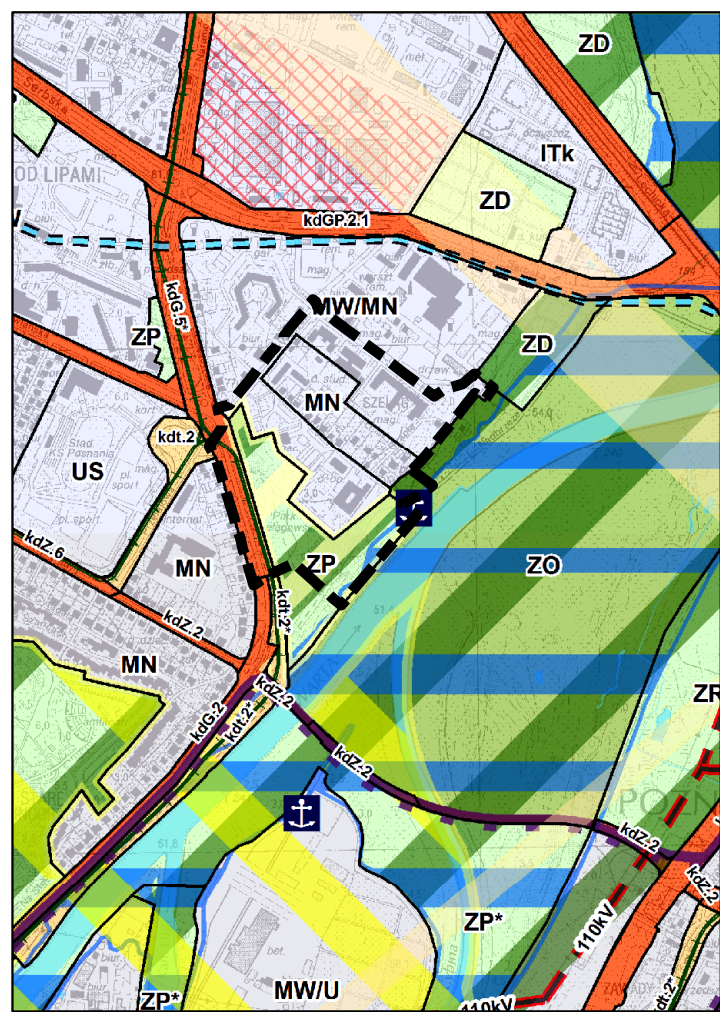

LEGENDA

- GRANICA OBSZARU OBJĘTEGO PLANEM
- TERENY WYŁĄCZONE Z ZABUDOWY
- TERENY O SPECJALNYCH WARUNKACH ZABUDOWY I ZAGOSPODAROWANIA
- TERENY PRZEZNACZONE POD ZABUDOWE
- TERENY DRÓG - UKŁAD PODSTAWOWY
- OBSZARY CHRONIONE NA PODSTAWIE PRZEPISÓW ODREBNYCH
- OCHRONA WÓD I OCHRONA PRZED POWODZIĄ
- ELEMENTY UKŁADU TRANSPORTOWEGO - ISTOTNE DLA SYSTEMU
- ELEMENTY STRUKTURY FUNKCJONALNO PRZESTRZENNEJ