


Miejscowy plan zagospodarowania przestrzennego "W rejonie ulic J. H. Dąbrowskiego, A. Szamarzewskiego i Polnej" w Poznaniu


PROJEKT - ETAP W kwiecień 2023 r.

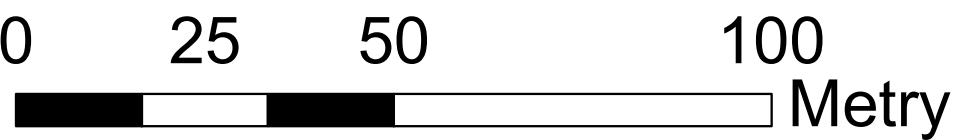

1:1 000



WYRYS ZE STUDIUM UWARUNKOWAŃ I KIERUNKÓW ZAGOSPODAROWANIA PRZESTRZENNEGO MIASTA POZNANIA
FRAGMENT PLANSZY: KIERUNKI skala 1:15 000
Uchwała Nr LXXII/1137/VI/2014
Rady Miasta Poznania z dnia 23 września 2014 r.

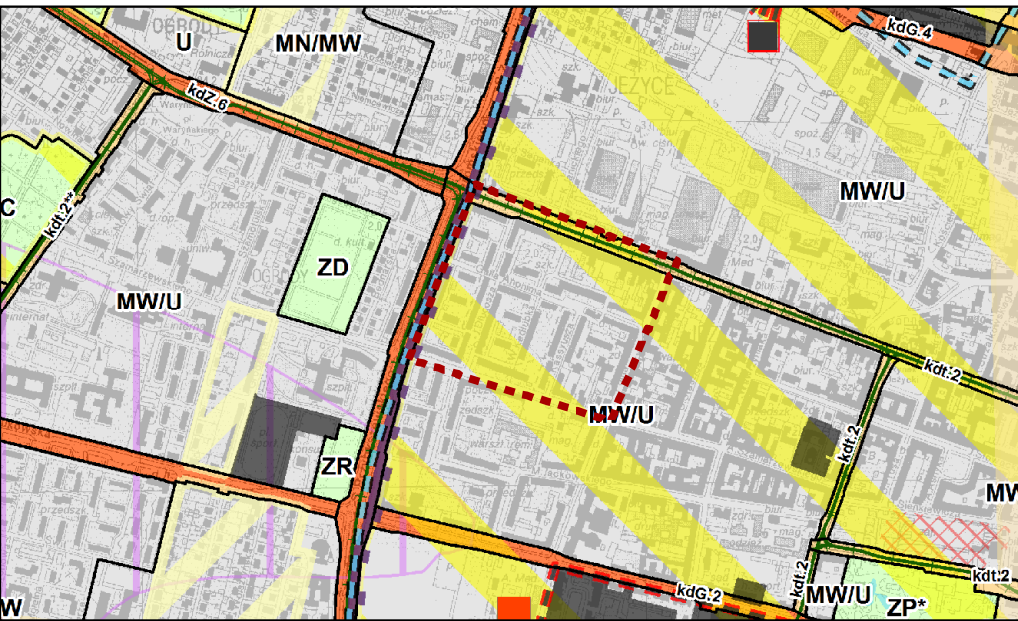

- OZNACZENIA**
- TERENY PRZYZNACZONE POD ZABUDOWĘ
- MW/U - TERENY ZABUDOWY MIESZKANIOWEJ WIELORODZINNEJ LUB ZABUDOWY USŁUGOWEJ
- TERENY DRÓG - UKŁAD PODSTAWOWY
- kdGP... - DROGI GŁÓWNE RUCHU PRZYSPIESZONEGO
- TERENY - TRANSPORTU ZBIOROWEGO
- kdL... - TRASY TRAMWAJOWE - POZA UKŁADEM PODSTAWOWYM
- OBSZARY CHRONIONE NA PODSTAWIE PRZEPISÓW ODRĘBNYCH
OCHRONA ZABYTOKÓW I OPIEKA NAD ZABYTOKAMI
- OBSZARY WPISANE DO REJESTRU ZABYTOKÓW I POMNIK HISTORII
- ELEMENTY STRUKTURY FUNKCJONALNO - PRZESTRZENNEJ
- GRANICA OBSZARU FUNKCJONALNEGO ŚRÓDMIEŚCIA
- ELEMENTY UKŁADU TRANSPORTOWEGO - ISTOTNE DLA SYSTEMU
- TORY TRAMWAJOWE
- ELEMENTY INFRASTRUKTURY TECHNICZNEJ - ISTOTNE DLA SYSTEMU
- MAGISTRAŁA WODOCIĄGOWA
- GRANICA OBSZARU OBJĘTEGO PLANEM

- OZNACZENIA**
- GRANICA OBSZARU OBJĘTEGO PLANEM
- LINIE ROZGRANICZAJĄCE TERENY O RÓŻNYM PRZYZNACZENIU LUB RÓŻNYCH ZASADACH ZAGOSPODAROWANIA
- MIEJSCE ZMIANY RODZAJU LINII ZABUDOWY
 - MAKSYMALNE NIEPRZEKRACZALNE LINIE ZABUDOWY
 - OBOWIĄZUJĄCE LINIE ZABUDOWY
- MW - TERENY ZABUDOWY MIESZKANIOWEJ WIELORODZINNEJ
- MW/U - TERENY ZABUDOWY MIESZKANIOWEJ WIELORODZINNEJ LUB USŁUGOWEJ
- U - TERENY ZABUDOWY USŁUGOWEJ
- UO - TEREN ZABUDOWY USŁUGOWEJ - USŁUG OŚWIATY
- KD-... - TERENY DRÓG PUBLICZNYCH
- kx - TERENY PUBLICZNYCH CIĄGÓW PIESZYCH
- KDW - TERENY DRÓG WEWNĘTRZNYCH
- PIERZĘJE ZABUDOWY ZWARTEJ
- LOKALIZACJA RZĘDÓW DRZEW WSKAZANYCH W SPOSÓB
- STREFA DOMINANTY ARCHITEKTONICZNEJ
- STREFY ZABUDOWY NIŻSZEJ
- STREFA LOKALIZACJI DRZEW W PASIE DROGOWYM
- STREFY ZIELENI
- STREFY PRZEDOGRÓDKÓW
- STREFY PRZEJŚCIA PIESZEGO
- BUDYNEK WPISANY DO REJESTRU ZABYTOKÓW
- BUDYNKI CHRONIONE PLANEM, W TYM BUDYNKI WPISANE DO GMINNEJ EWIDENCJI ZABYTOKÓW
- STANOWISKO ARCHEOLOGICZNE NR AZP 52-27/18
- ISTNIEJĄCA MAGISTRAŁA CIEPŁOWNICZA I OBIEKTY INFRASTRUKTURY CIEPŁOWNICZEJ
- ISTNIEJĄCY KOLEKTOR OGÓLNOŚLAWNY
- ISTNIEJĄCY KOLEKTOR DESZCZOWY