
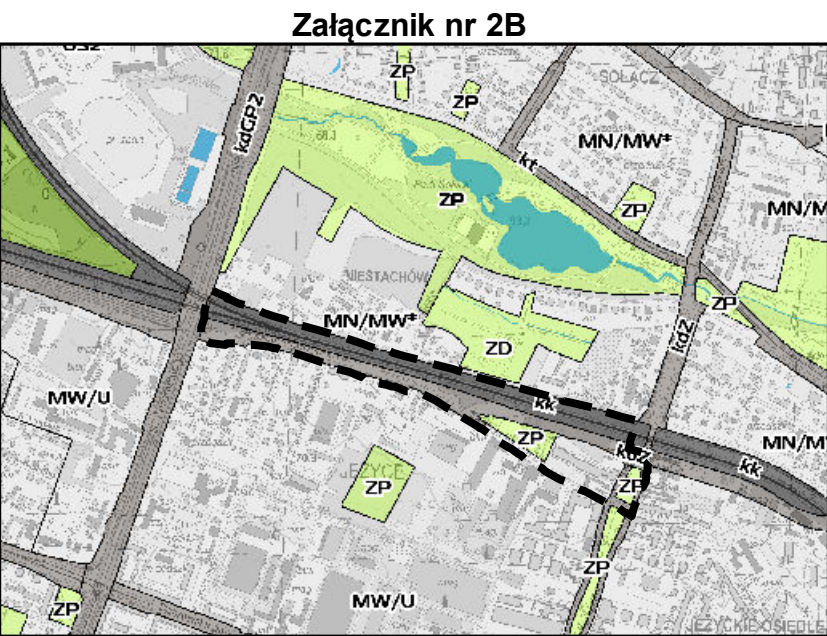


WYRYS ZE STUDIUM UWARUNKOWAŃ I KIERUNKÓW ZAGOSPODAROWANIA PRZESTRZENNEGO MIASTA POZNANIA
Uchwała Nr LXXXVIII/1670/VIII/2023 Rady Miasta Poznania z dnia 11 lipca 2023 r.
skala 1:15 000

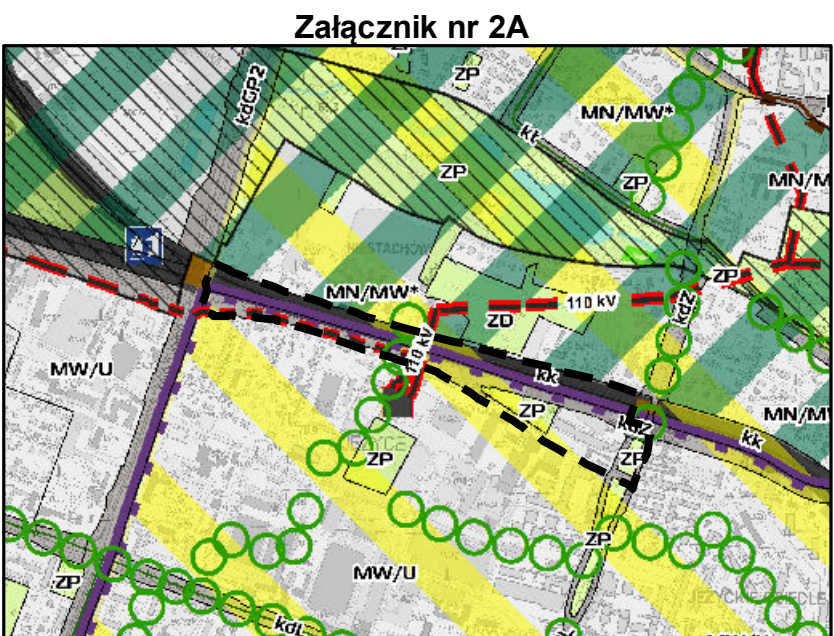

- OZNACZENIA**
- GRANICA OBSZARU OBJĘTEGO PLANEM MIEJSCOWYM
- TERENY O SPECJALNYCH WARUNKACH ZABUDOWY I ZAGOSPODAROWANIA**
- TERENY ZIELENI
ZP - TERENY PARKÓW I INNE TERENY ZIELENI URZĄDZONEJ
- DRÓG - UKŁAD PODSTAWOWY
kdL - DROGI ZBIORCZE
kdL - DROGI LOKALNE ISTOTNE DLA UKŁADU DROGOWEGO, W TYM TRANSPORTU ZBIOROWEGO
kk - TERENY KOLEJOWE
- TERENY PRZEZNACZONE POD ZABUDOWĘ
MW/U - TERENY ZABUDOWY MIESZKANIOWEJ WIELORODZINNEJ LUB ZABUDOWY USŁUGOWEJ
- OBSZARY CHRONIONE NA PODSTAWIE PRZEPISÓW ODREBNYCH**
- OBSZARY WPISANE DO REJESTRU ZABYTKÓW, POMNIK HISTORII I PARK KULTUROWY
TERENY ZAMKNIĘTE
- ELEMENTY INFRASTRUKTURY TECHNICZNEJ - ISTOTNE DLA SYSTEMU**
- LINIE ELEKTROENERGETYCZNE NAPIĘCIOWE
LINIE ELEKTROENERGETYCZNE KABLOWE
- ELEMENTY STRUKTURY FUNKCJONALNO - PRZESTRZENNEJ**
- OBZAR ŚRÓDMIEŚCIA
ORIENTACYJNA LOKALIZACJA ŁĄCZNIKÓW ZIELENI

OZNACZENIA

- GRANICA OBSZARU OBJĘTEGO PLANEM
Obszar objęty planem stanowi fragment zespołu urbanistyczno-architektonicznego najstarszych dzielnic XIX-wiecznego Poznania, wpisanego do rejestru zabytków decyzją nr A239 z dnia 6.10.1982 r.
- MAKSYMALNE NIEPRZEKACZALNE LINIE ZABUDOWY
- OBOWIĄZUJĄCE LINIE ZABUDOWY
- MIEJSCE ZMIANY RODZAJU LINII ZABUDOWY
- LINIE ROZGRANICZAJĄCE TERENY O RÓŻNYM PRZEZNACZENIU LUB RÓŻNYCH ZASADACH ZAGOSPODAROWANIA
- TERENY ZABUDOWY MIESZKANIOWEJ JEDNORODZINNEJ LUB ZABUDOWY USŁUGOWEJ
- TERENY ZABUDOWY MIESZKANIOWEJ WIELORODZINNEJ LUB ZABUDOWY USŁUGOWEJ
- TERENY ZIELENI URZĄDZONEJ
- TEREN INFRASTRUKTURY TECHNICZNEJ ELEKTROENERGETYKI
- TEREN DROGI PUBLICZNEJ KLASY GŁÓWNEJ
- TERENY DRÓG PUBLICZNYCH KLASY LOKALNEJ
- TEREN DROGI PUBLICZNEJ KLASY DOJAZDOWEJ
- TEREN KOLEI
- BUDYNKI I ZESPOŁY WPISANE DO REJESTRU ZABYTKÓW
- BUDYNKI CHRONIONE PLANEM, WPISANE DO GMINNEJ EWIDENCJI ZABYTKÓW
- GRANICA DZIELNICY WILLOWO-PARKOWEJ SOŁĄCZ WPISANEJ DO REJESTRU ZABYTKÓW POD NR A244 DECYZJĄ Z DNIA 19.01.1983 r.
- WEJŚCIA DO OBIEKTU BUDOWLANEGO - SCHRONU CHRONIONEGO PLANEM
- STANOWISKO ARCHEOLOGICZNE: 1, AZP 52-27/163
- OBZAR OBSERWACJI ARCHEOLOGICZNEJ
- STREFA WYŻSZEJ ZABUDOWY
- TERENY ZAMKNIĘTE
- ORIENTACYJNY ZASIĘG SZCZEGÓLNYCH WARUNKÓW ZAGOSPODAROWANIA ORAZ OGRANICZEN W ŚĄSIEDZTWIE OBSZARU KOLEJOWEGO
- STREFA LOKALIZACJI BEZKOLIZYJNEGO PRZEJŚCIA PIESZEGO
- STREFY ZIELENI
- ORIENTACYJNA LOKALIZACJA RZĘDÓW DRZEW
- DRZEWIA CHRONIONE PLANEM
- ISTNIEJĄCA NAPIĘCIOWA LINIA ELEKTROENERGETYCZNA 110kV
- ISTNIEJĄCA KABLOWA LINIA ELEKTROENERGETYCZNA 110kV
- ISTNIEJĄCY KOLEKTOR SANITARNY
- ISTNIEJĄCY KOLEKTOR DESZCZOWY
- ISTNIEJĄCA MAGISTRALA CIEPŁOWNICZA

1:1 000

0 50 100 m

