


Załącznik do projektu uchwały Rady Miasta Poznania w sprawie przystąpienia do sporządzenia miejscowego planu zagospodarowania przestrzennego "Osiedle Bolesława Chrobrego - część północna C" w Poznaniu

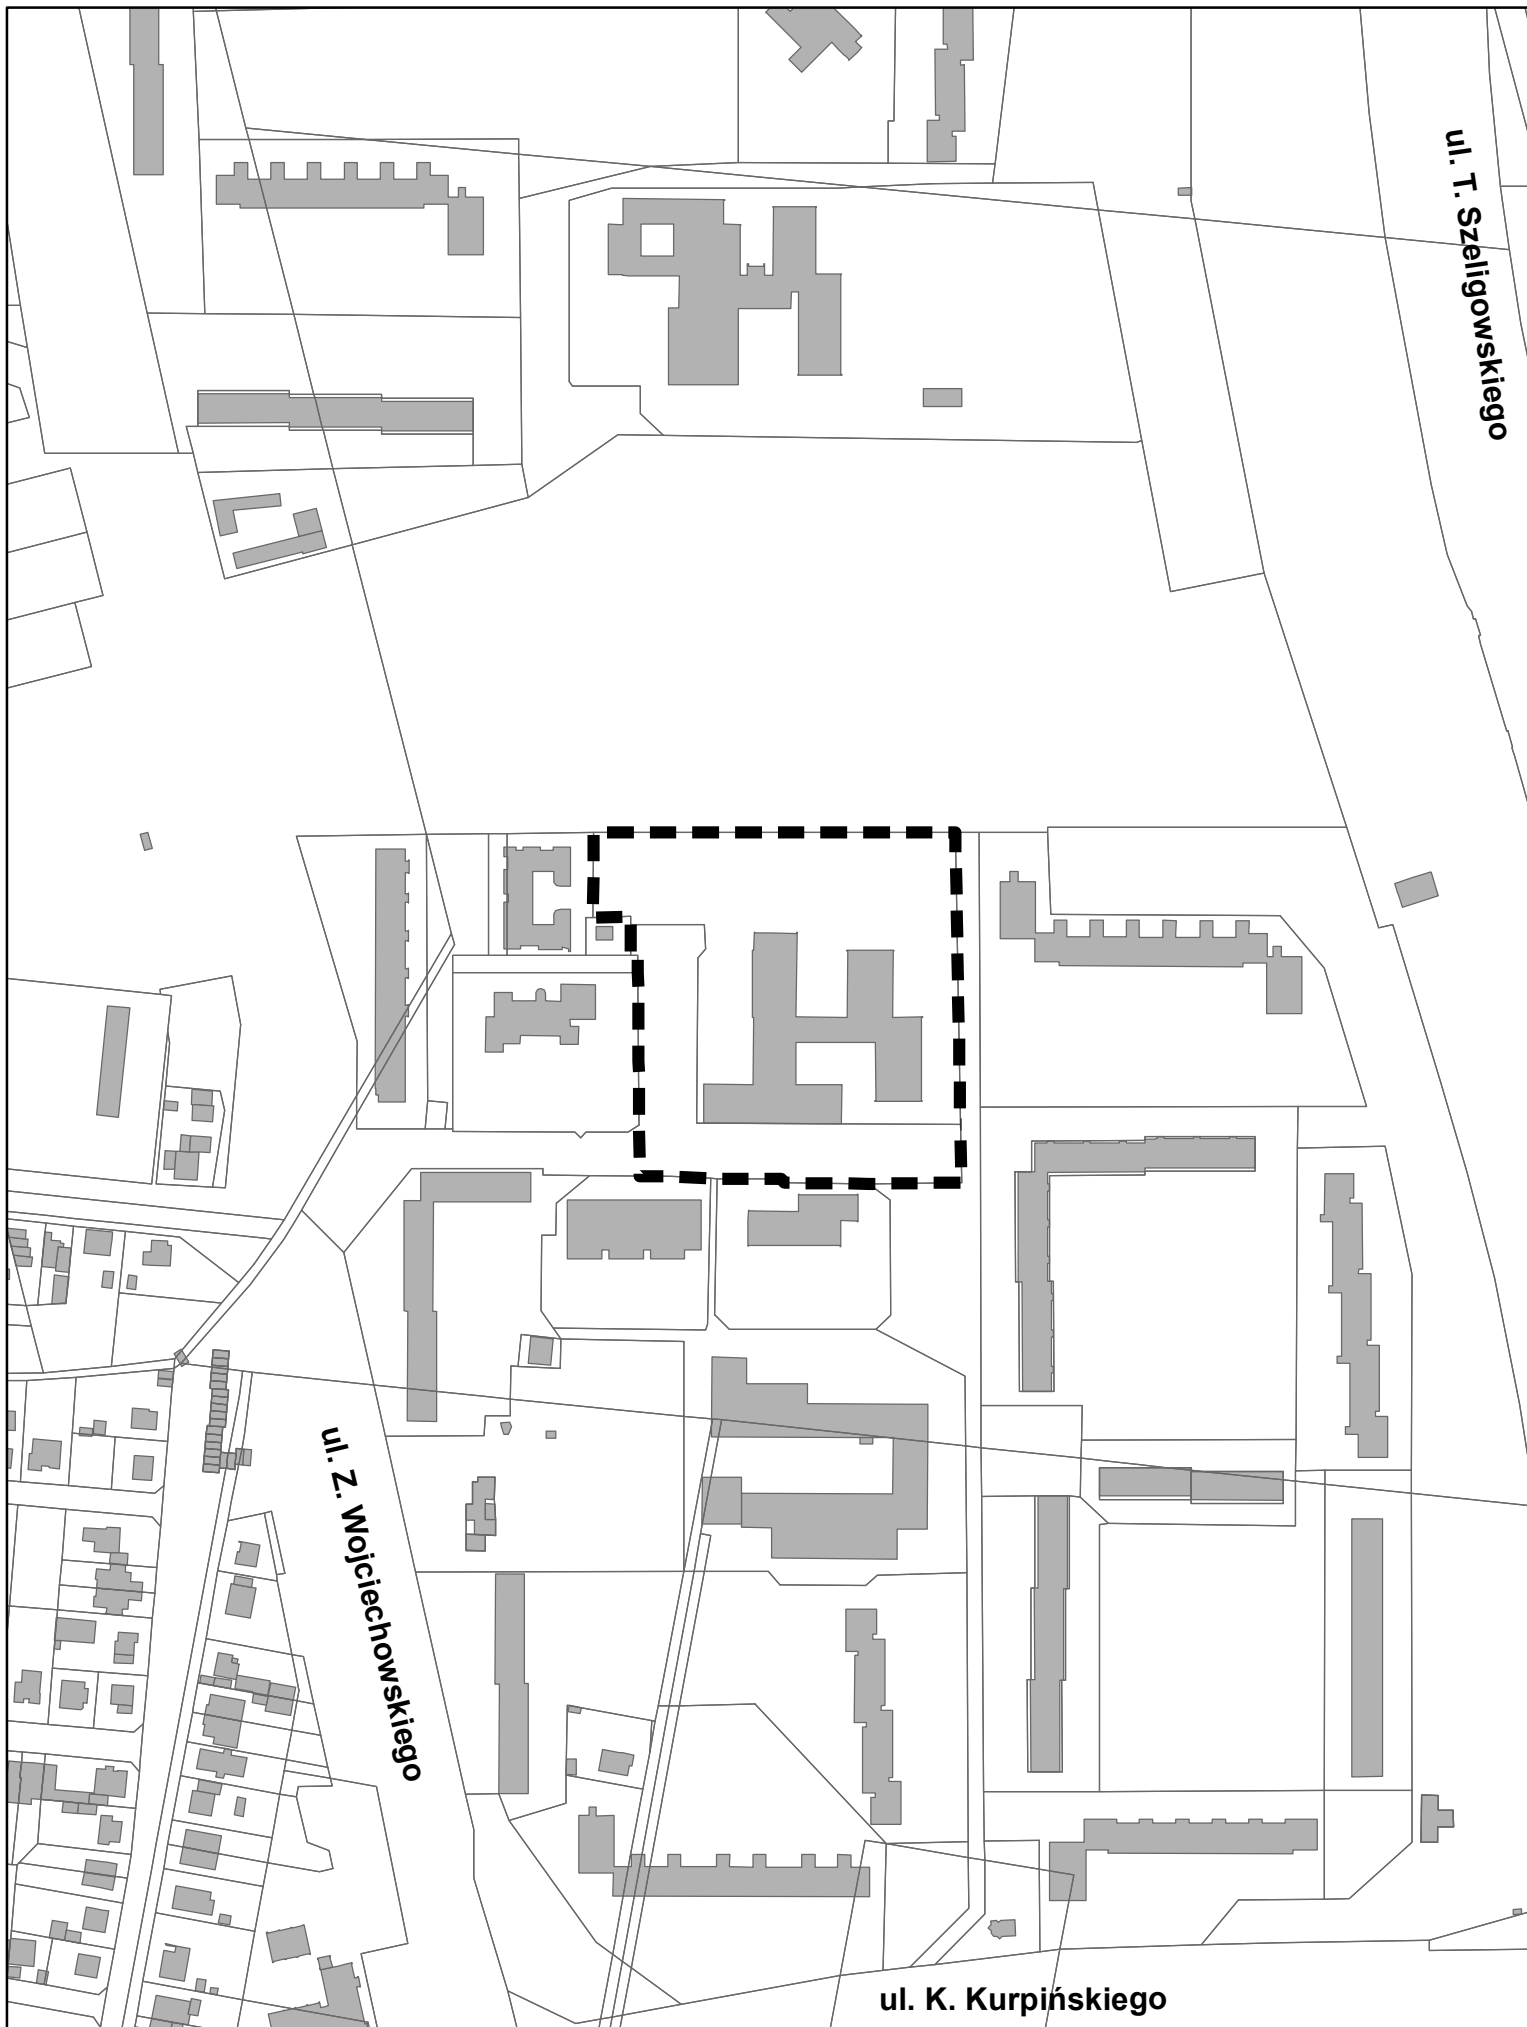

 Granica obszaru objętego planem

Skala 1:3 000