


Załącznik do uchwały Rady Miasta Poznania w sprawie przystąpienia do sporządzenia miejscowego planu zagospodarowania przestrzennego "W rejonie ul. Tymienieckiego" w Poznaniu

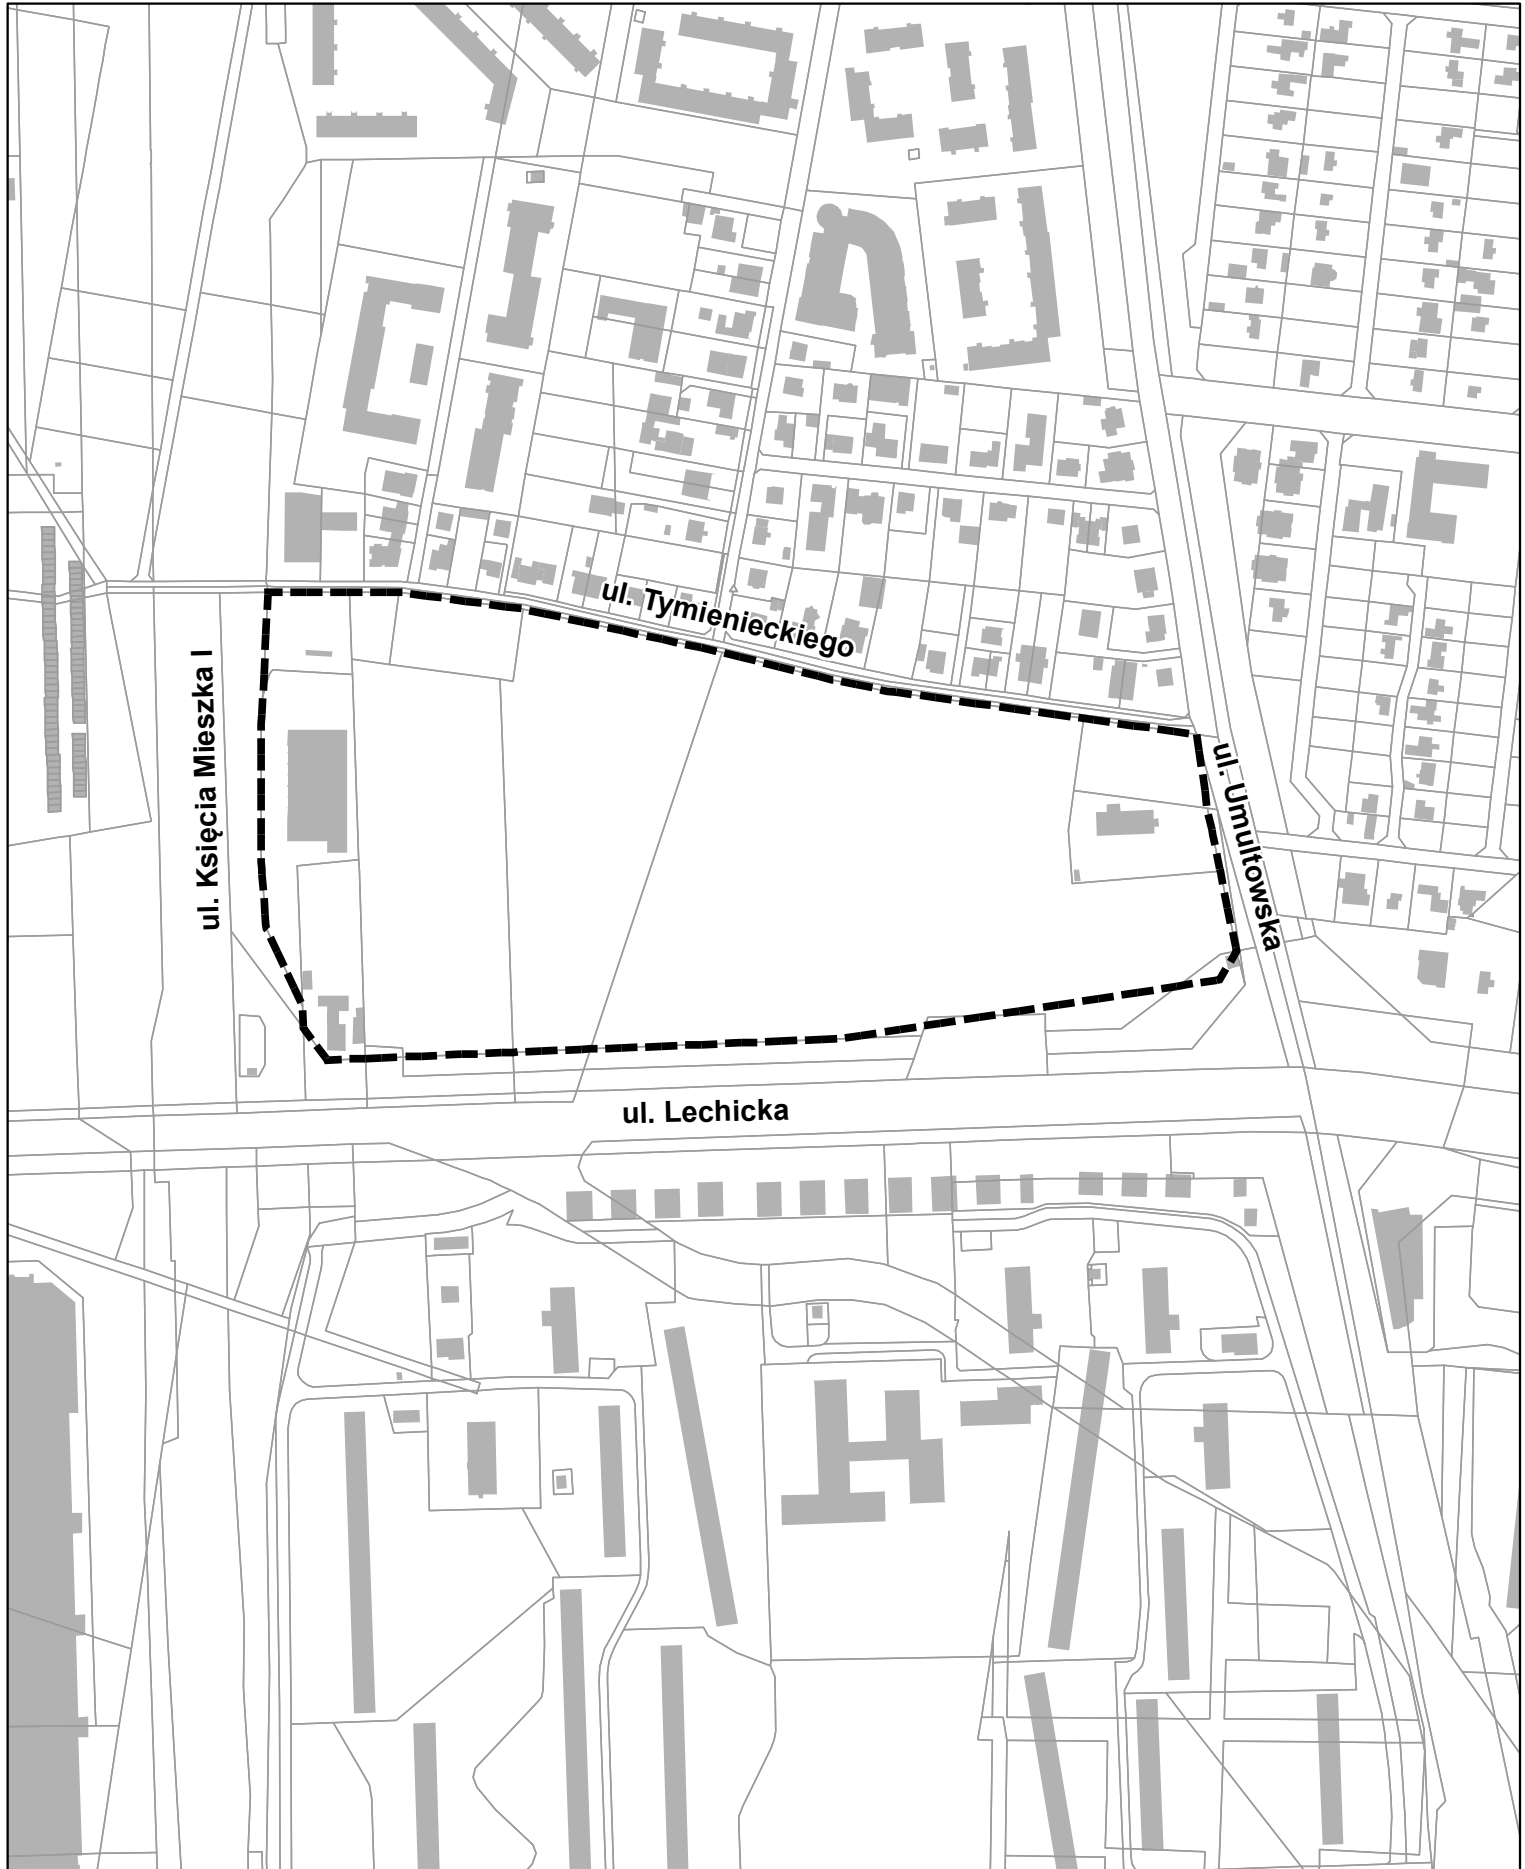

ul. Książca Mieszka I

ul. Tymienieckiego

ul. Umultowska

ul. Lechicka