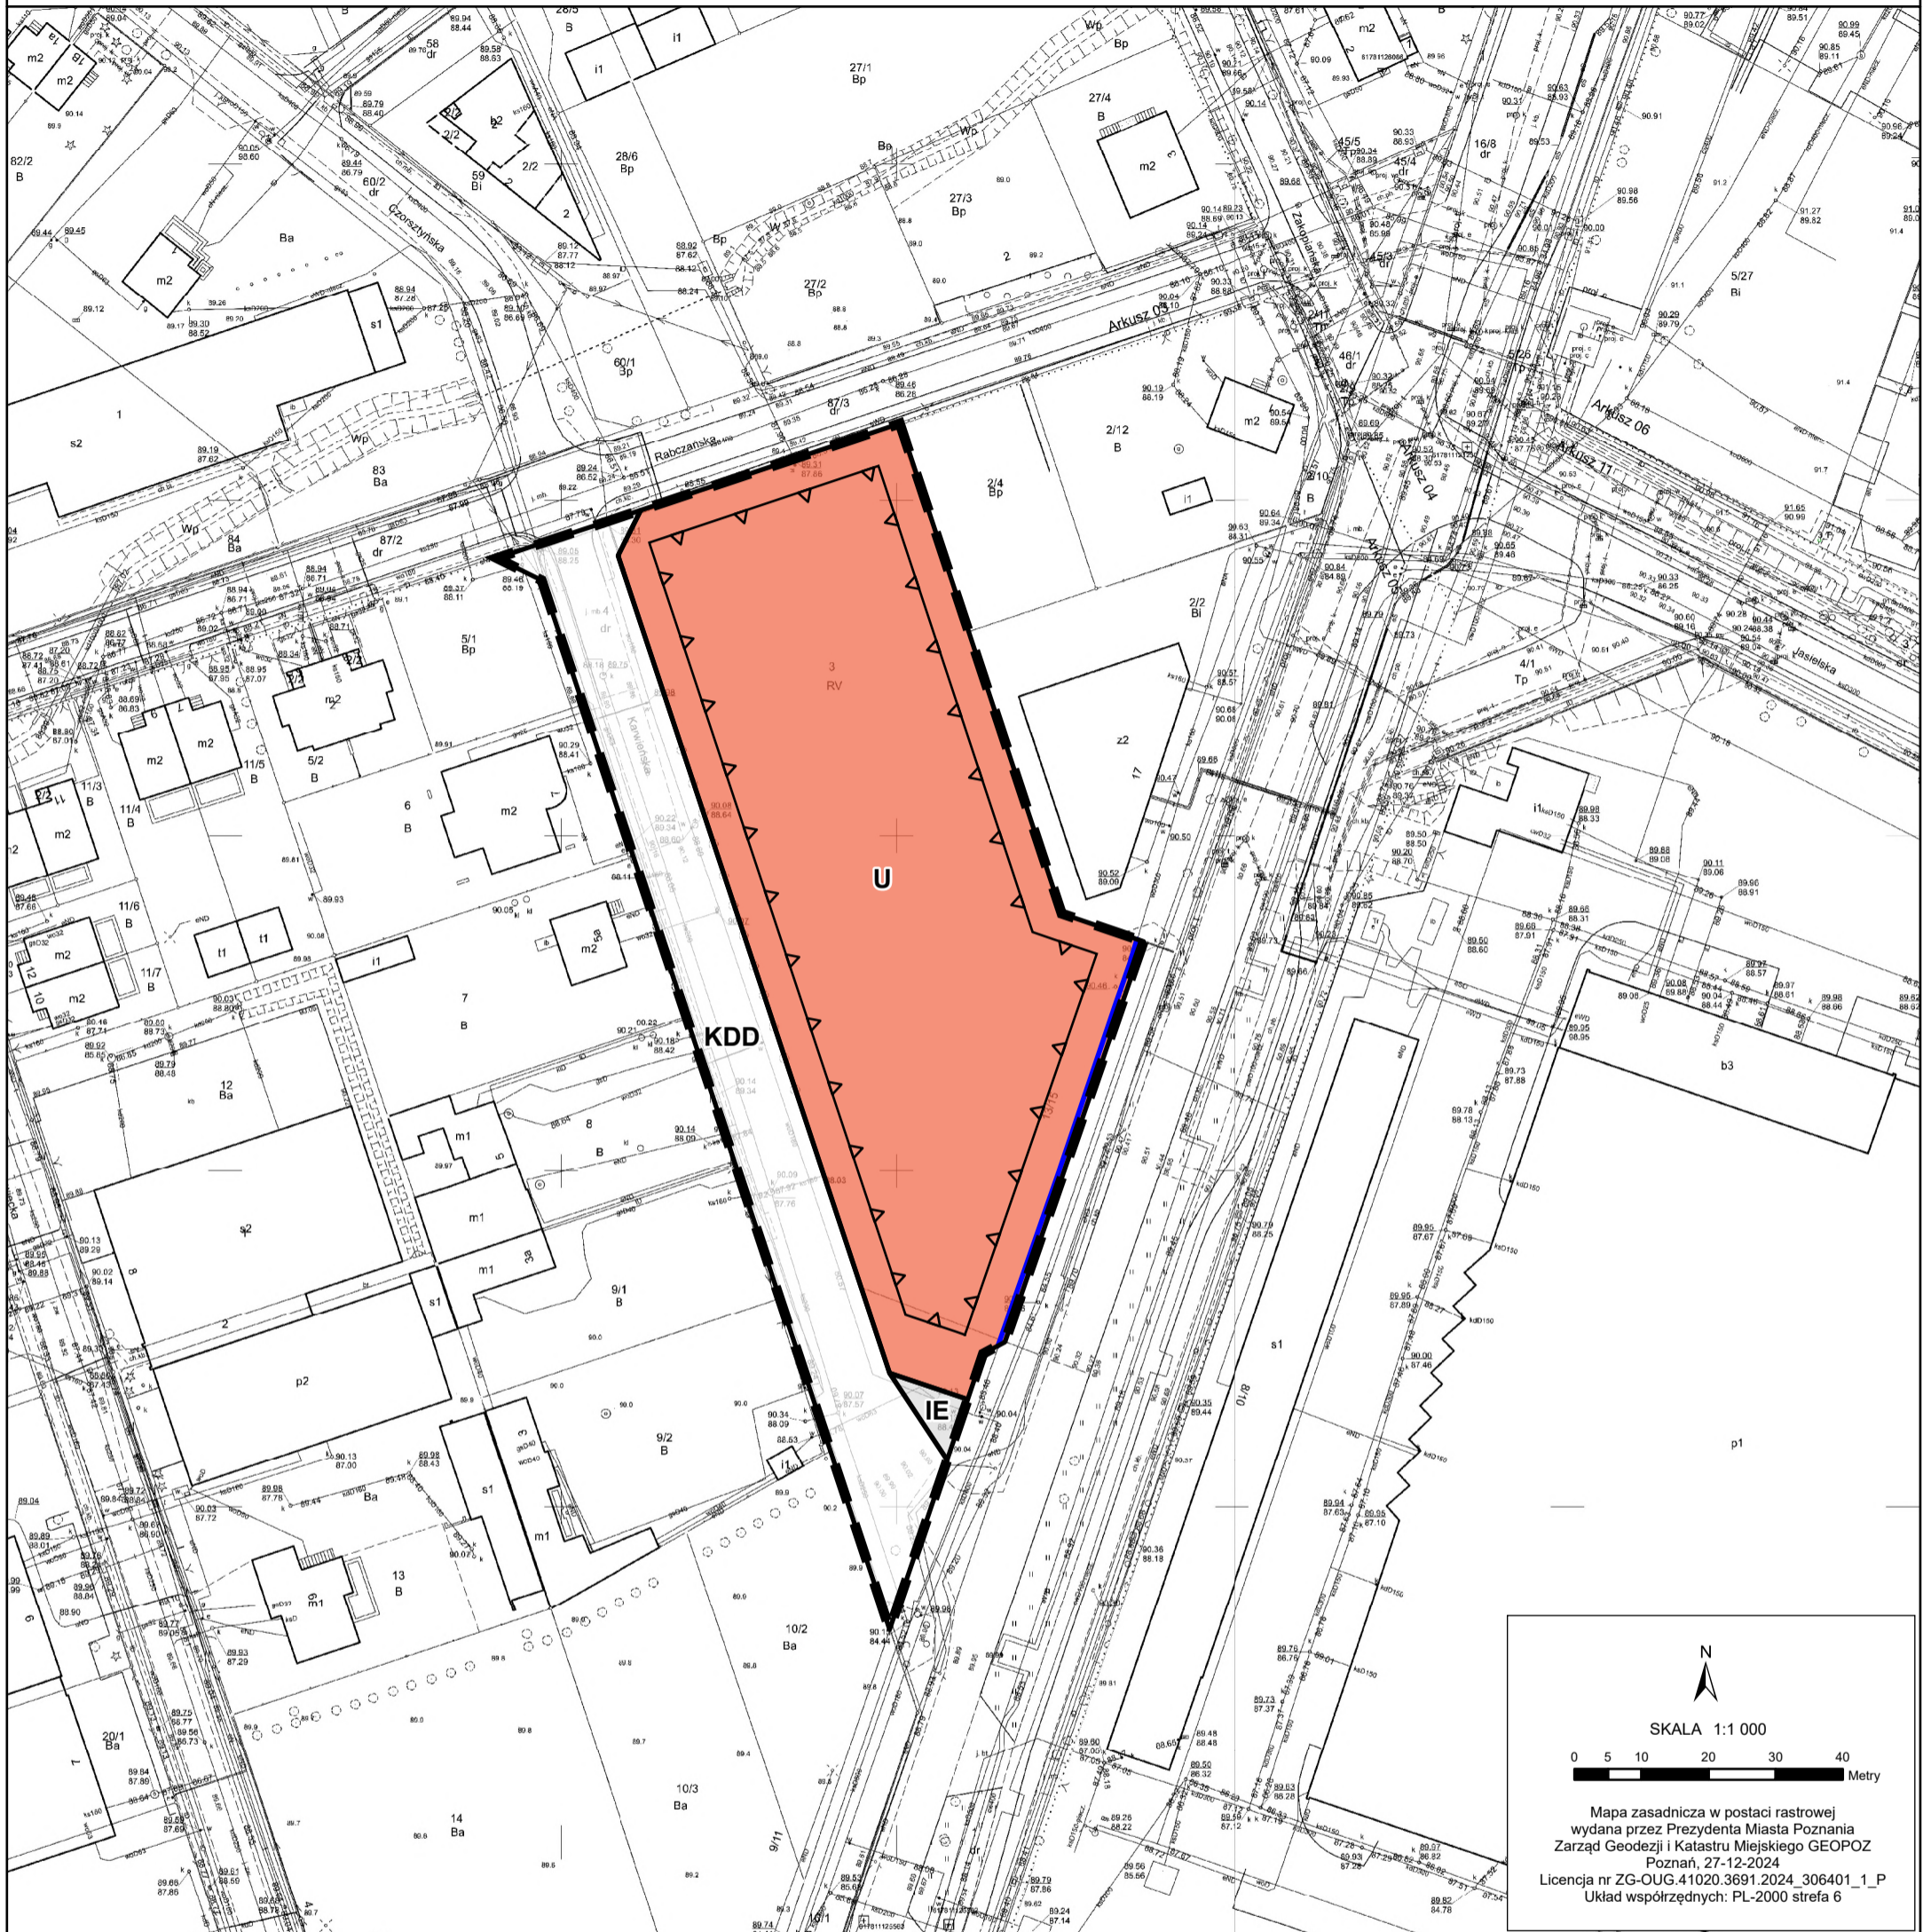


MIEJSCOWY PLAN ZAGOSPODAROWANIA PRZESTRZENNEGO W REJONIE ULICY KARWIEŃSKIEJ W POZNANIU



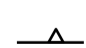
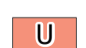

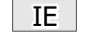



SKALA 1:1 000

0 5 10 20 30 40 Metry

Mapa zasadnicza w postaci rastrowej
wydana przez Prezydenta Miasta Poznania
Zarząd Geodezji i Katastru Miejskiego GEOPOZ
Poznań, 27-12-2024
Licencja nr ZG-OUG.41020.3691.2024_306401_1_P
Układ współrzędnych: PL-2000 strefa 6




Legenda

-  GRANICA OBSZARU OBJĘTEGO PLANEM MIEJSCOWYM
-  LINIE ROZGRANICZAJĄCE TERENY O RÓŻNYM PRZEZNACZENIU
LUB RÓŻNYCH ZASADACH ZAGOSPODAROWANIA
-  MAKSYMALNE NIEPRZEKRACZALNE LINIE ZABUDOWY
-  TEREN USŁUG
-  KDD TEREN DROGI DOJAZDOWEJ
-  IE TEREN ELEKTROENERGETYKI
-  ISTNIEJĄCA MAGISTRALA WODOCIĄGOWA

WYRYS Z PLANU OGÓLNEGO MIASTA POZNANIA

Uchwała Nr XXIX/529/IX/2025 Rady Miasta Poznania z dnia 18 grudnia 2025 r.

OZNACZENIA

-  GRANICA OBSZARU OBJĘTEGO
PLANEM MIEJSCOWYM
-  STREFA WIELOFUNKCYJNA Z
ZABUDOWĄ MIESZKANIOWĄ
WIELORODZINNĄ
-  STREFA WIELOFUNKCYJNA Z
ZABUDOWĄ MIESZKANIOWĄ
JEDNORODZINNĄ
-  STREFA USŁUGOWA
-  STREFA INFRASTRUKTURALNA
-  STREFA KOMUNIKACYJNA

Układ współrzędnych: PL-2000 strefa 6

skala 1:5 000

