


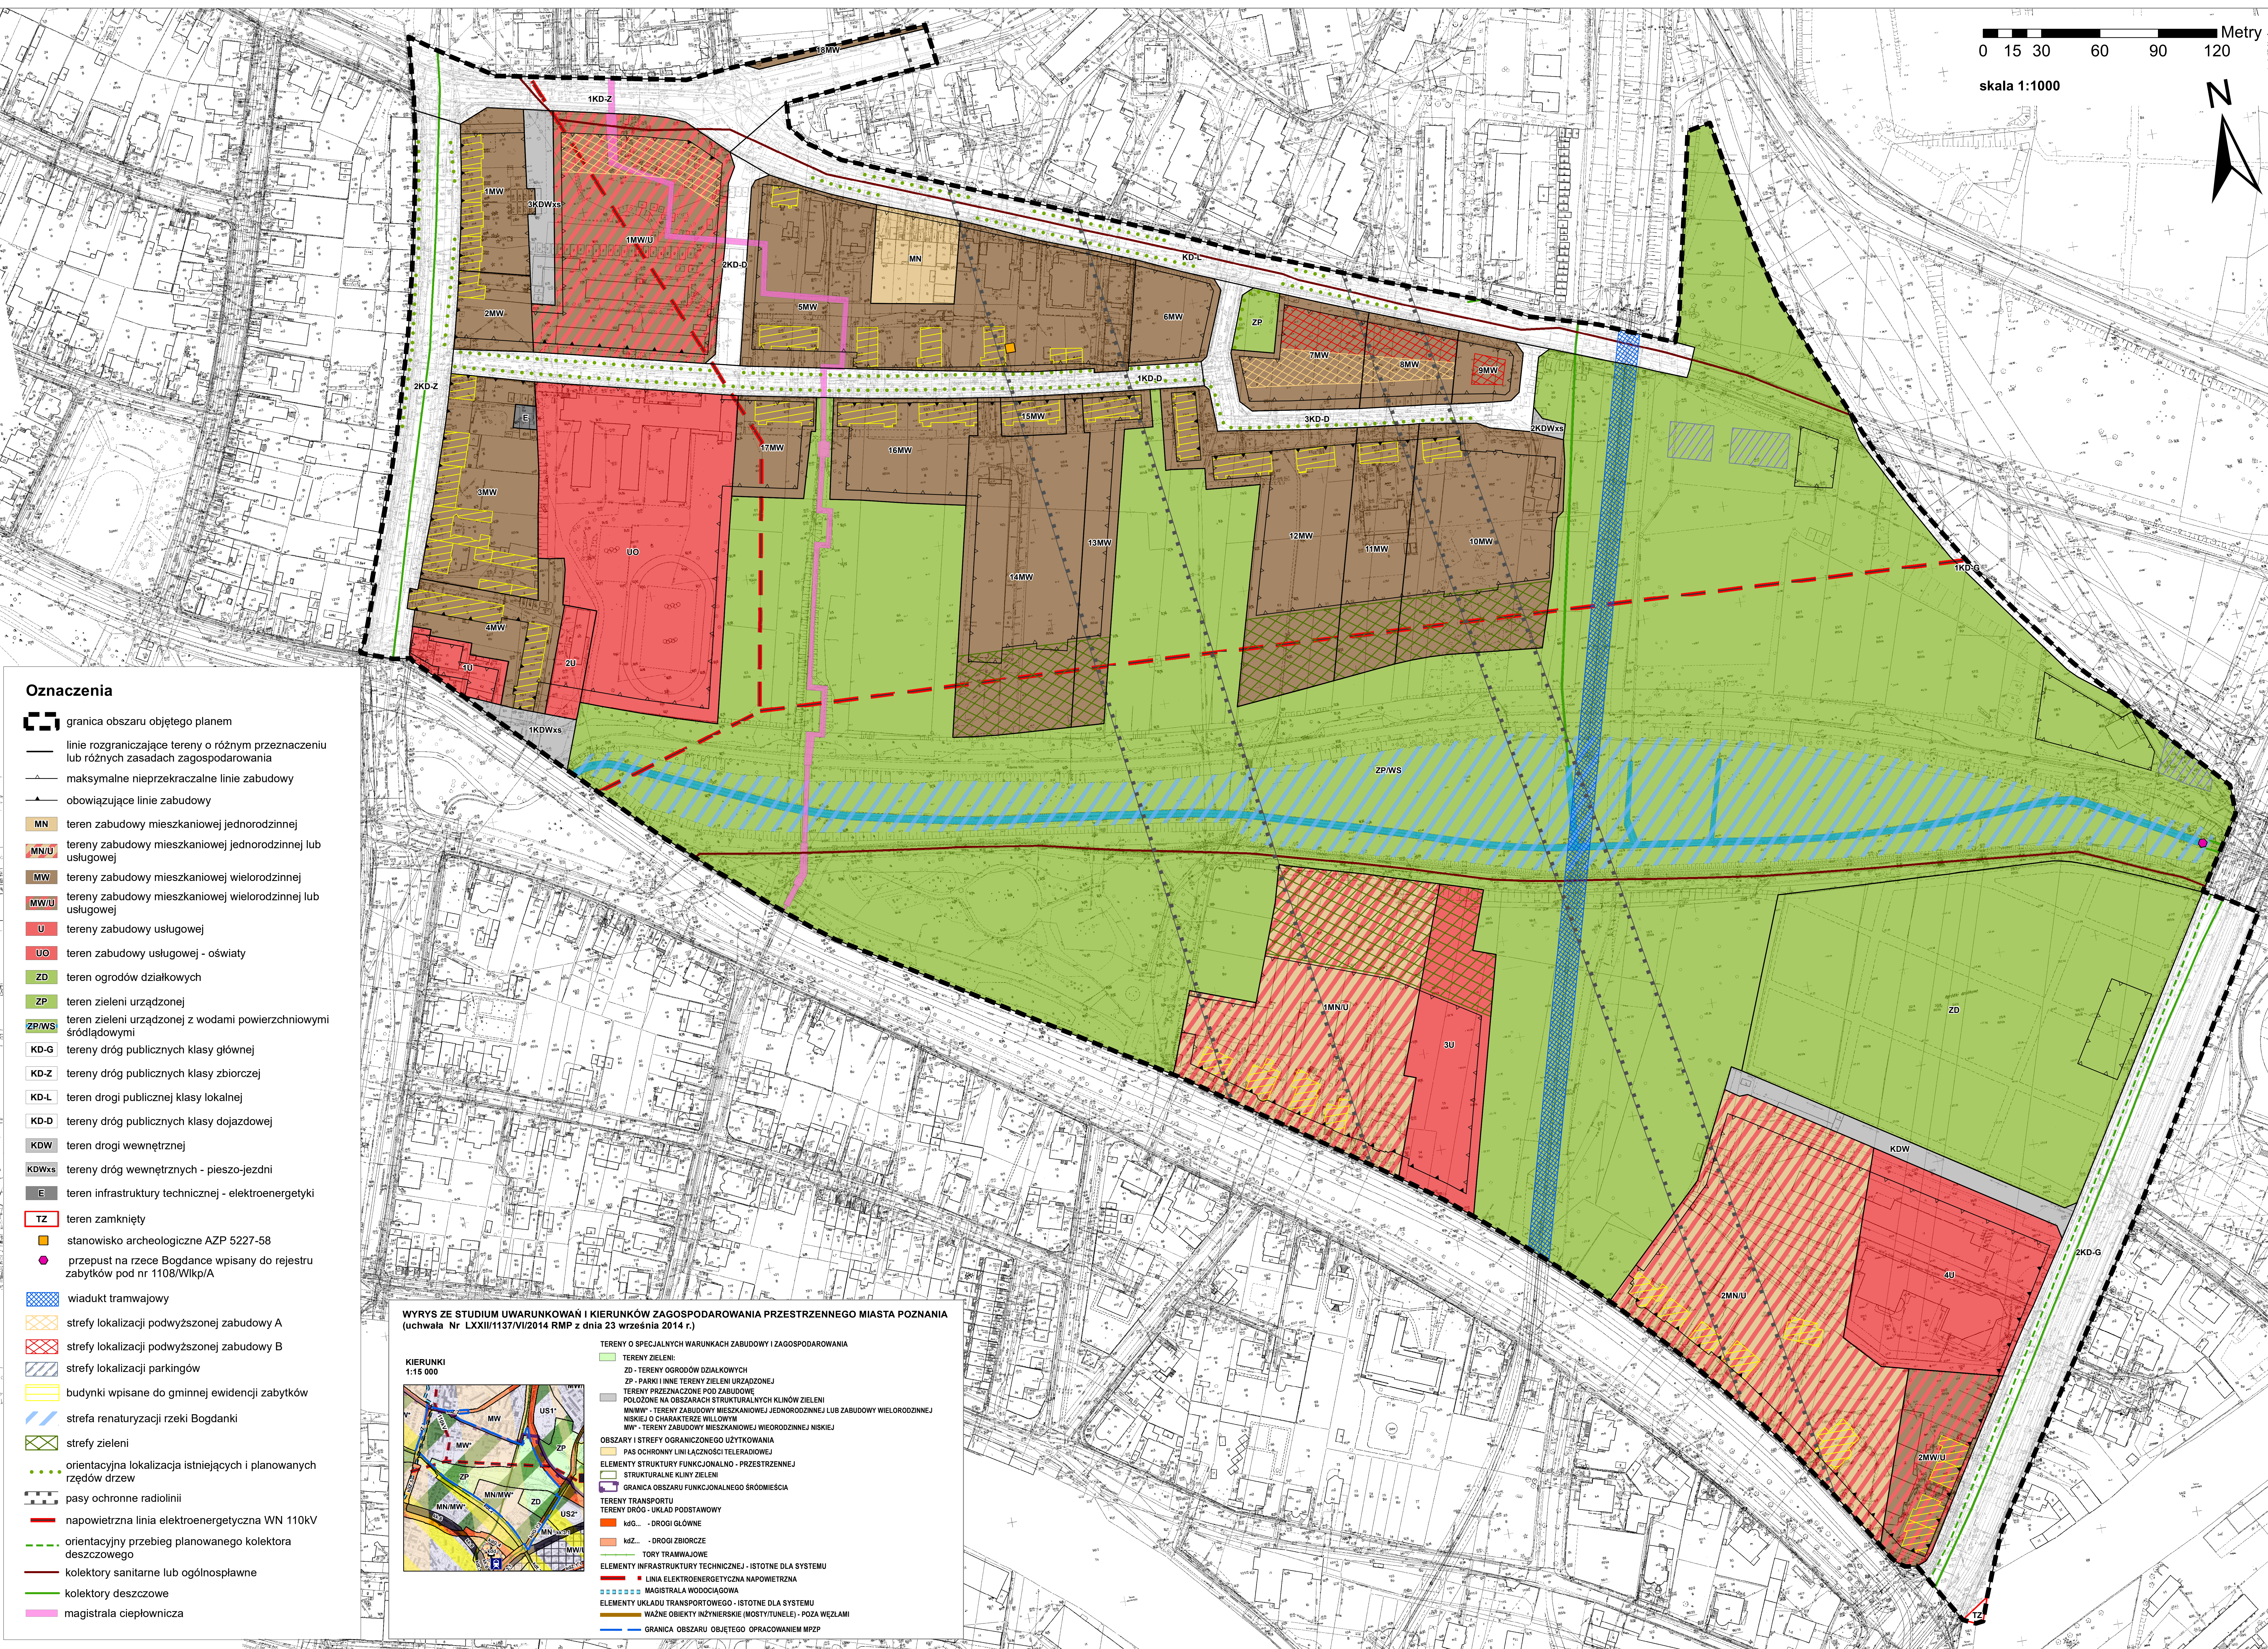

	granica obszaru objętego planem
	linie rozgraniczające tereny o różnym przeznaczeniu lub różnych zasadach zagospodarowania
	maksymalne nieprzekraczalne linie zabudowy
	obowiązujące linie zabudowy
	teren zabudowy mieszkaniowej jednorodzinnej
	tereny zabudowy mieszkaniowej jednorodzinnej lub usługowej
	tereny zabudowy mieszkaniowej wielorodzinnej
	tereny zabudowy mieszkaniowej wielorodzinnej lub usługowej
	tereny zabudowy usługowej
	teren zabudowy usługowej - oświaty
	teren ogrodów działkowych
	teren zieleni urządzonej
	teren zieleni urządzonej z wodami powierzchniowymi śródlądowymi
	tereny dróg publicznych klasy głównej
	tereny dróg publicznych klasy zbiorczej
	teren drogi publicznej klasy lokalnej
	teren dróg publicznych klasy dojazdowej
	teren drogi wewnętrznej
	tereny dróg wewnętrznych - pieszo-jezdni
	teren infrastruktury technicznej - elektroenergetyki
	teren zamknięty
	stanowisko archeologiczne AZP 5227-58
	przeprzą na rzecze Bogdanie wpisany do rejestru zabytków pod nr 1108/Wlkp/A
	wiadukt tramwajowy
	strefy lokalizacji podwyższonej zabudowy A
	strefy lokalizacji podwyższonej zabudowy B
	strefy lokalizacji parkingów
	budynki wpisane do gminnej ewidencji zabytków
	strefa renaturyzacji rzeki Bogdanki
	strefy zieleni
	orientacyjna lokalizacja istniejących i planowanych rzędów drzew
	pasy ochronne radiolini
	napowietrzna linia elektroenergetyczna WN 110kV
	orientacyjny przebieg planowanego kolektora deszczowego
	kolektory sanitarne lub ogólnospławne
	kolektory deszczowe
	magistrala ciepłownicza