


WYRYS ZE STUDIUM UWARUNKOWAŃ I KIERUNKÓW ZAGOSPODAROWANIA PRZESTRZENNEGO MIASTA POZNANIA

UCHWAŁA NR LXXII/1137/VII/2014 RMP Z DNIA 23 WRZEŚNIA 2014 R

SKALA 1:15 000

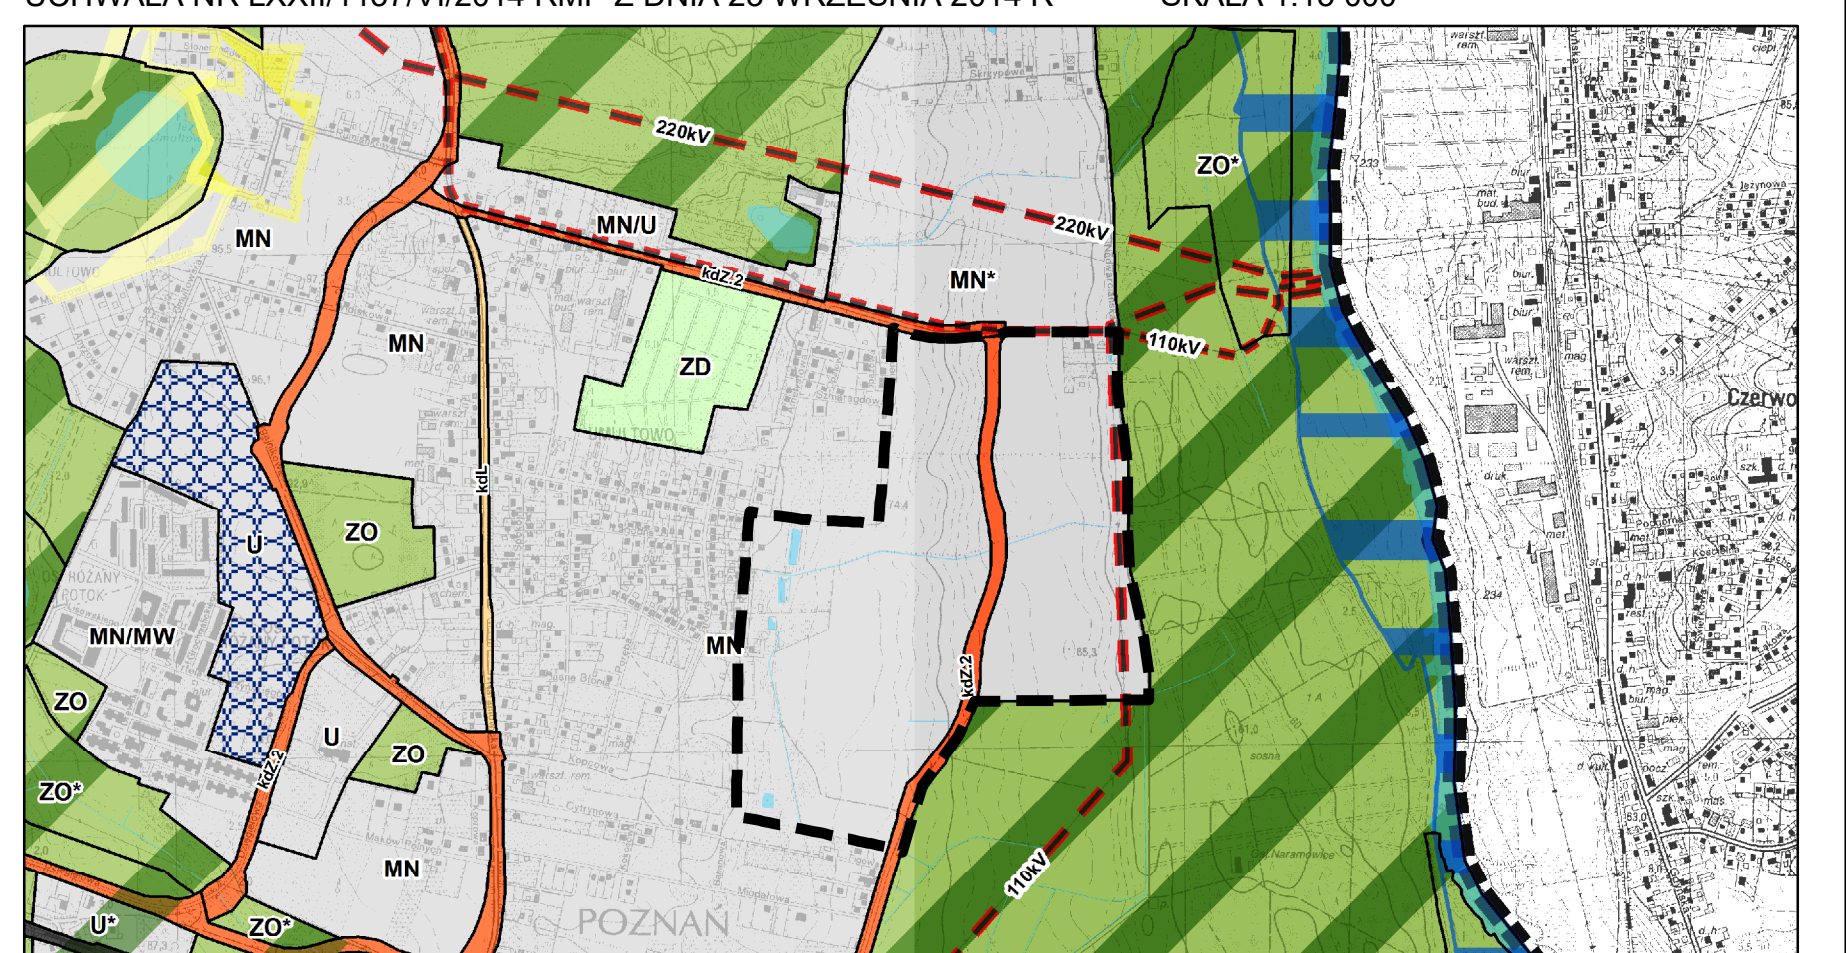

GRANICA OBSZARU OBJĘTEGO PLANEM MIEJSCOWYM

TERENY WYŁĄCZONE Z ZABUDOWY

ZO - TERENY UŻYTKÓW EKOLOGICZNYCH I INNYCH OBSZARÓW CENNYCH PRZYRODNICZO

ZO - TERENY ZIELENI NIURZĄDZONEJ, TERENY LEŚNE I DO ZALESIEN, UŻYTKI ROLNE, NIETUŻYTKI, TERENY ZADRZEWIONE, WODY POWIERZCHNIOWE

TERENY O SPECJALNYCH WARUNKACH ZABUDOWY I ZAGOSPODAROWANIA

MN - TERENY ZABUDOWY MIESZKANIOWEJ JEDNORODZINNEJ

TERENY PRZEZNACZONE POD ZABUDOWĘ

MN - TERENY ZABUDOWY MIESZKANIOWEJ JEDNORODZINNEJ

TERENY TRANSPORTU

KD-Z - DROGI ZBIORCZE

ELEMENTY INFRASTRUKTURY TECHNICZNEJ

--- LINIA ELEKTROENERGETYCZNA NAPIĘCIOWA


--- LINIA ELEKTROENERGETYCZNA KABLOWA

ELEMENTY STRUKTURY FUNKCJONALNO - PRZESTRZENNEJ

--- STRUKTURALNE KLINY ZIELENI

OZNACZENIA INNE


--- GRANICE EWIDENCYJNE ZDZIAŁEK

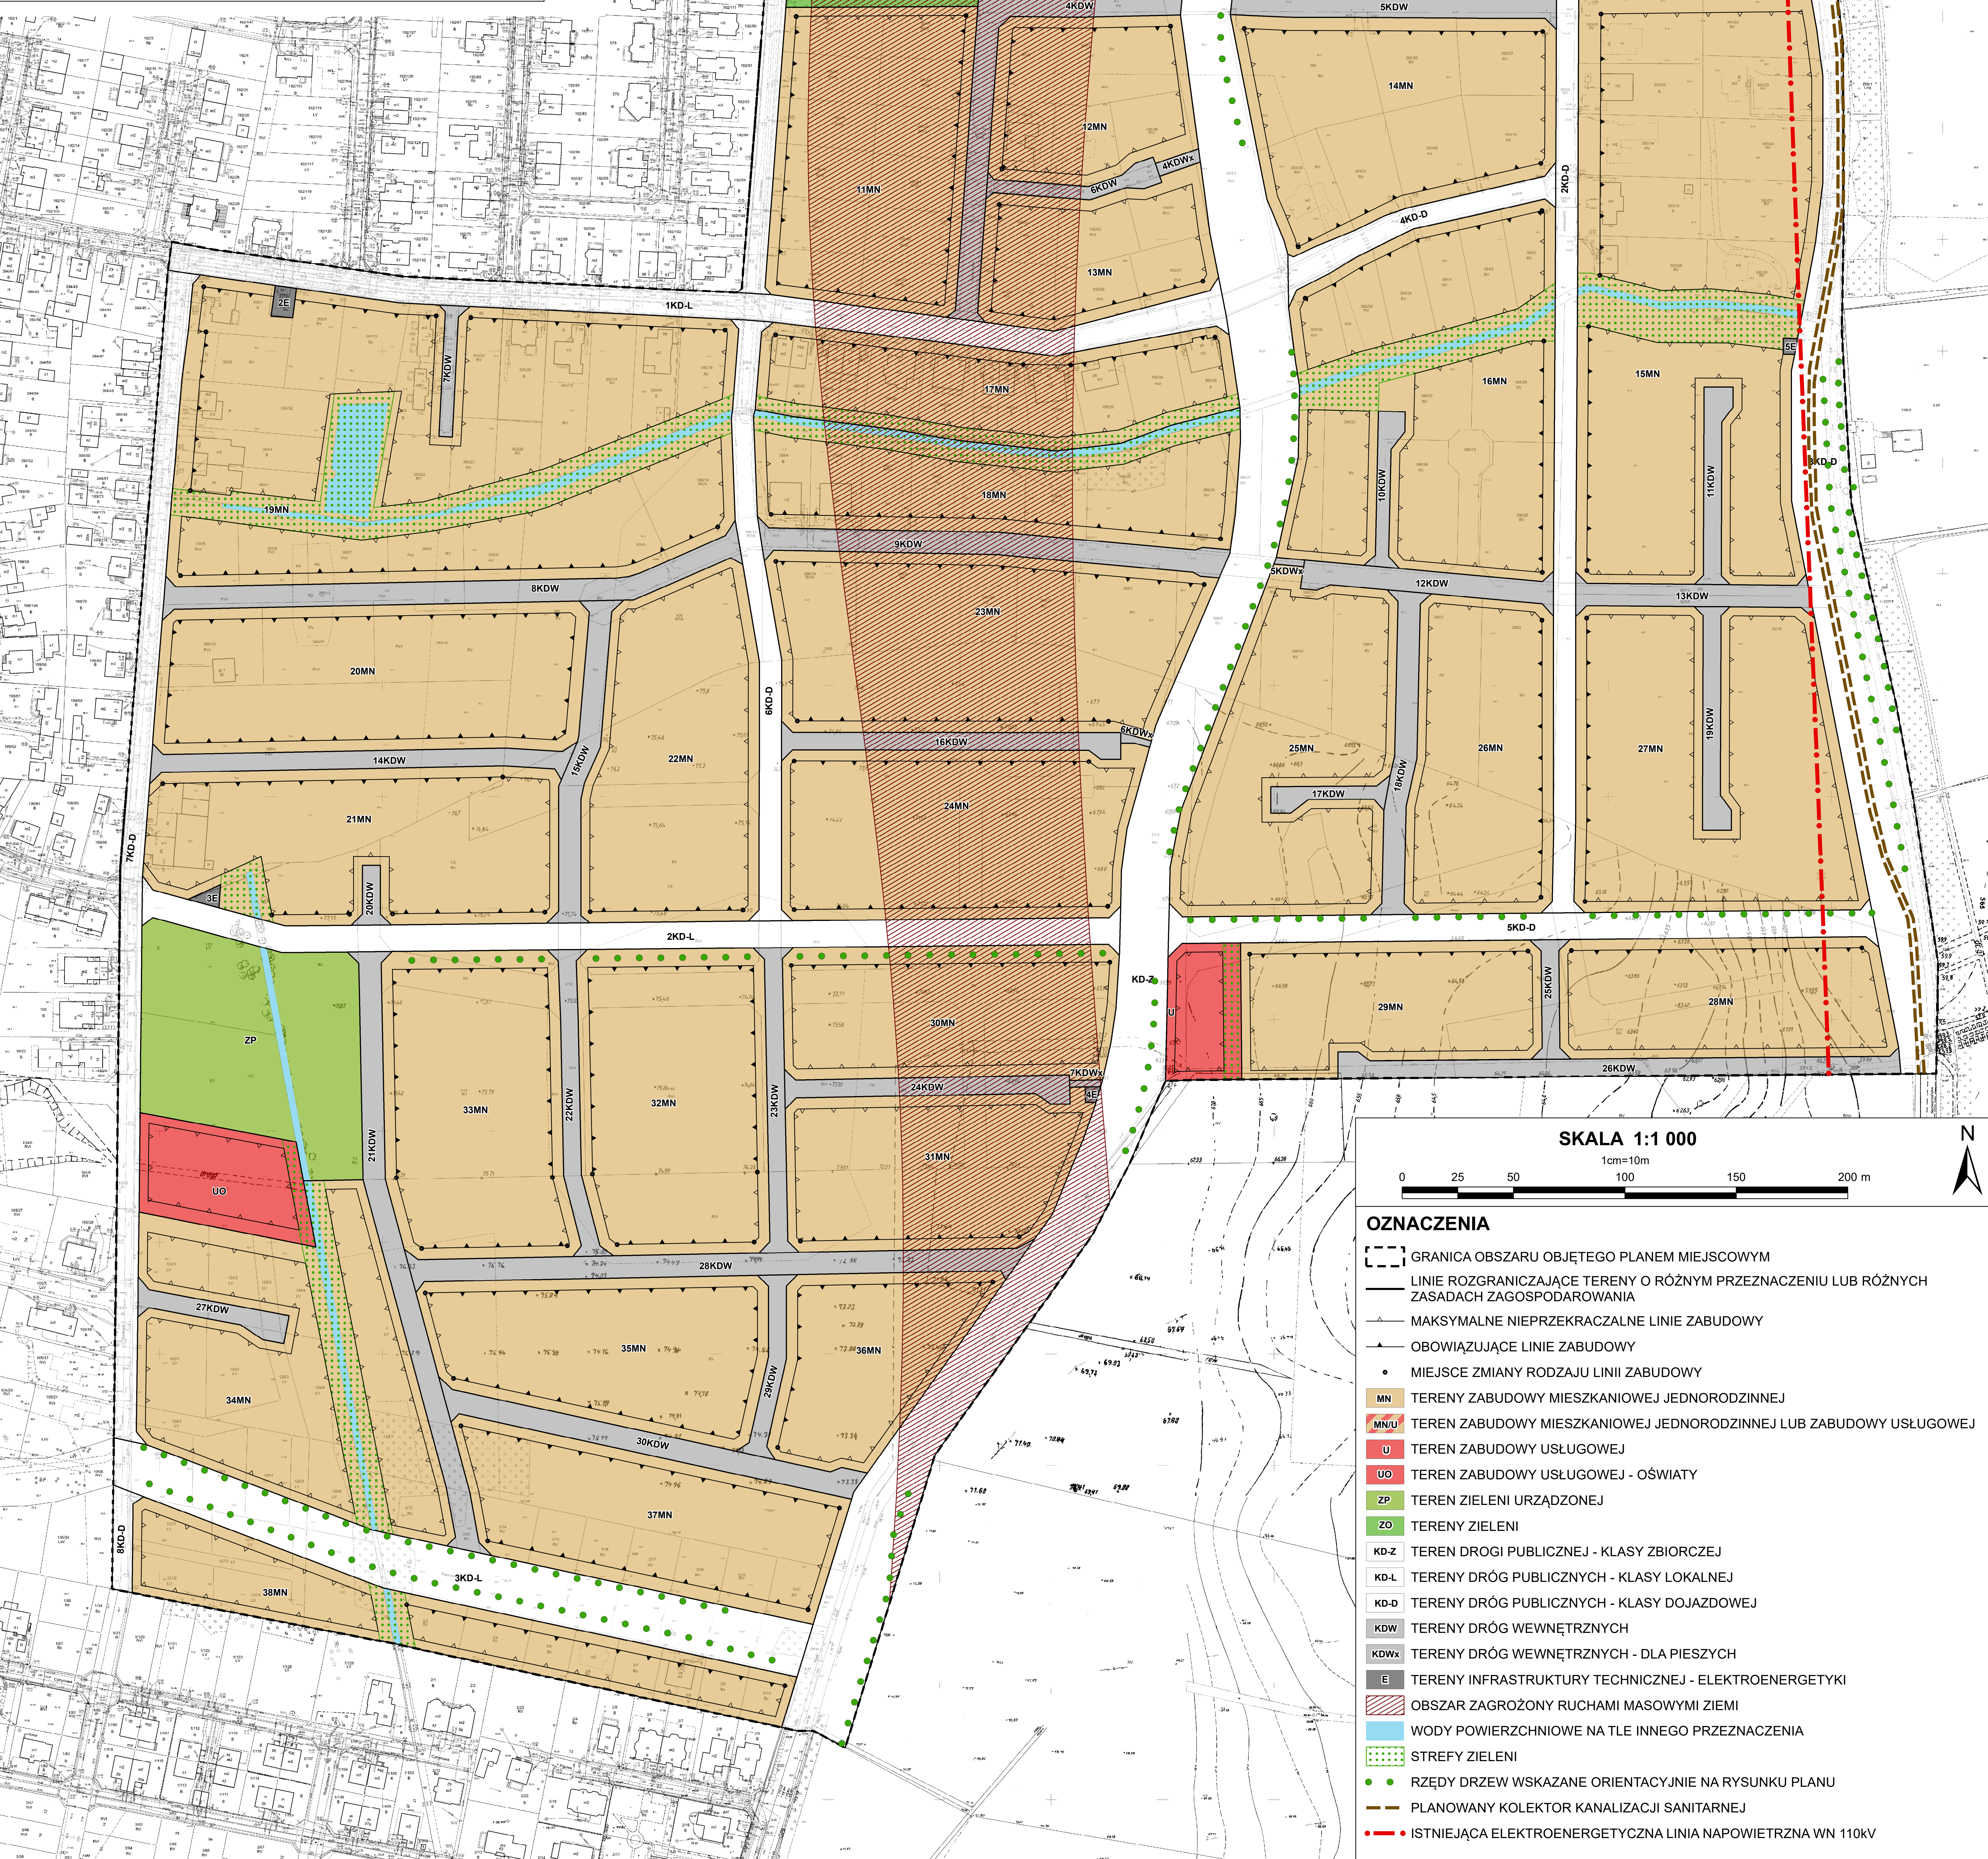

SKALA 1:1 000

1cm=10m

0 25 50 100 150 200 m

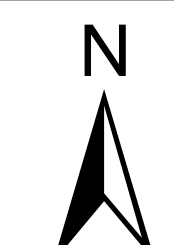

OZNACZENIA

GRANICA OBSZARU OBJĘTEGO PLANEM MIEJSCOWYM

LINIE ROZGRANICZAJĄCE TERENY O RÓŻNYM PRZEZNACZENIU LUB RÓŻNYCH ZASADACH ZAGOSPODAROWANIA

MAKSYMALNE NIEPRZEKRACZALNE LINIE ZABUDOWY

OBYWIAZUJĄCE LINIE ZABUDOWY

• MIEJSCE ZMIANY RODZAJU LINII ZABUDOWY

MN TERENY ZABUDOWY MIESZKANIOWEJ JEDNORODZINNEJ

MNU TEREN ZABUDOWY MIESZKANIOWEJ JEDNORODZINNEJ LUB ZABUDOWY USŁUGOWEJ

U TEREN ZABUDOWY USŁUGOWEJ

UO TEREN ZABUDOWY USŁUGOWEJ - OŚWIATY

ZP TEREN ZIELENI URZĄDZONEJ

ZO TERENY ZIELENI

KD-Z TEREN DROGI PUBLICZNEJ - KLASY ZBIORCZEJ

KD-L TERENY DRÓG PUBLICZNYCH - KLASY LOKALNEJ

KD-D TERENY DRÓG PUBLICZNYCH - KLASY DOJAZDOWEJ

KD-W TERENY DRÓG WĘWNĘTRZNYCH

KD-Wx TERENY DRÓG WĘWNĘTRZNYCH - DLA PIESZYCH

E TERENY INFRASTRUKTURY TECHNICZNEJ - ELEKTROENERGETYKI

OBSZAR ZAGROŻONY RUCHAMI MASOWYMI ZIEMI

WODY POWIERZCHNIOWE NA TLE INNEGO PRZEZNACZENIA

STREFY ZIELENI

• RZĘDY DRZEW WSKAZANE ORIENTACYJNIE NA RYSUNKU PLANU

--- PLANOWANY KOLEKTOR KANALIZACJI SANITARNEJ

--- ISTNIEJĄCA ELEKTROENERGETYCZNA LINIA NAPIĘCIOWA WN 110KV