
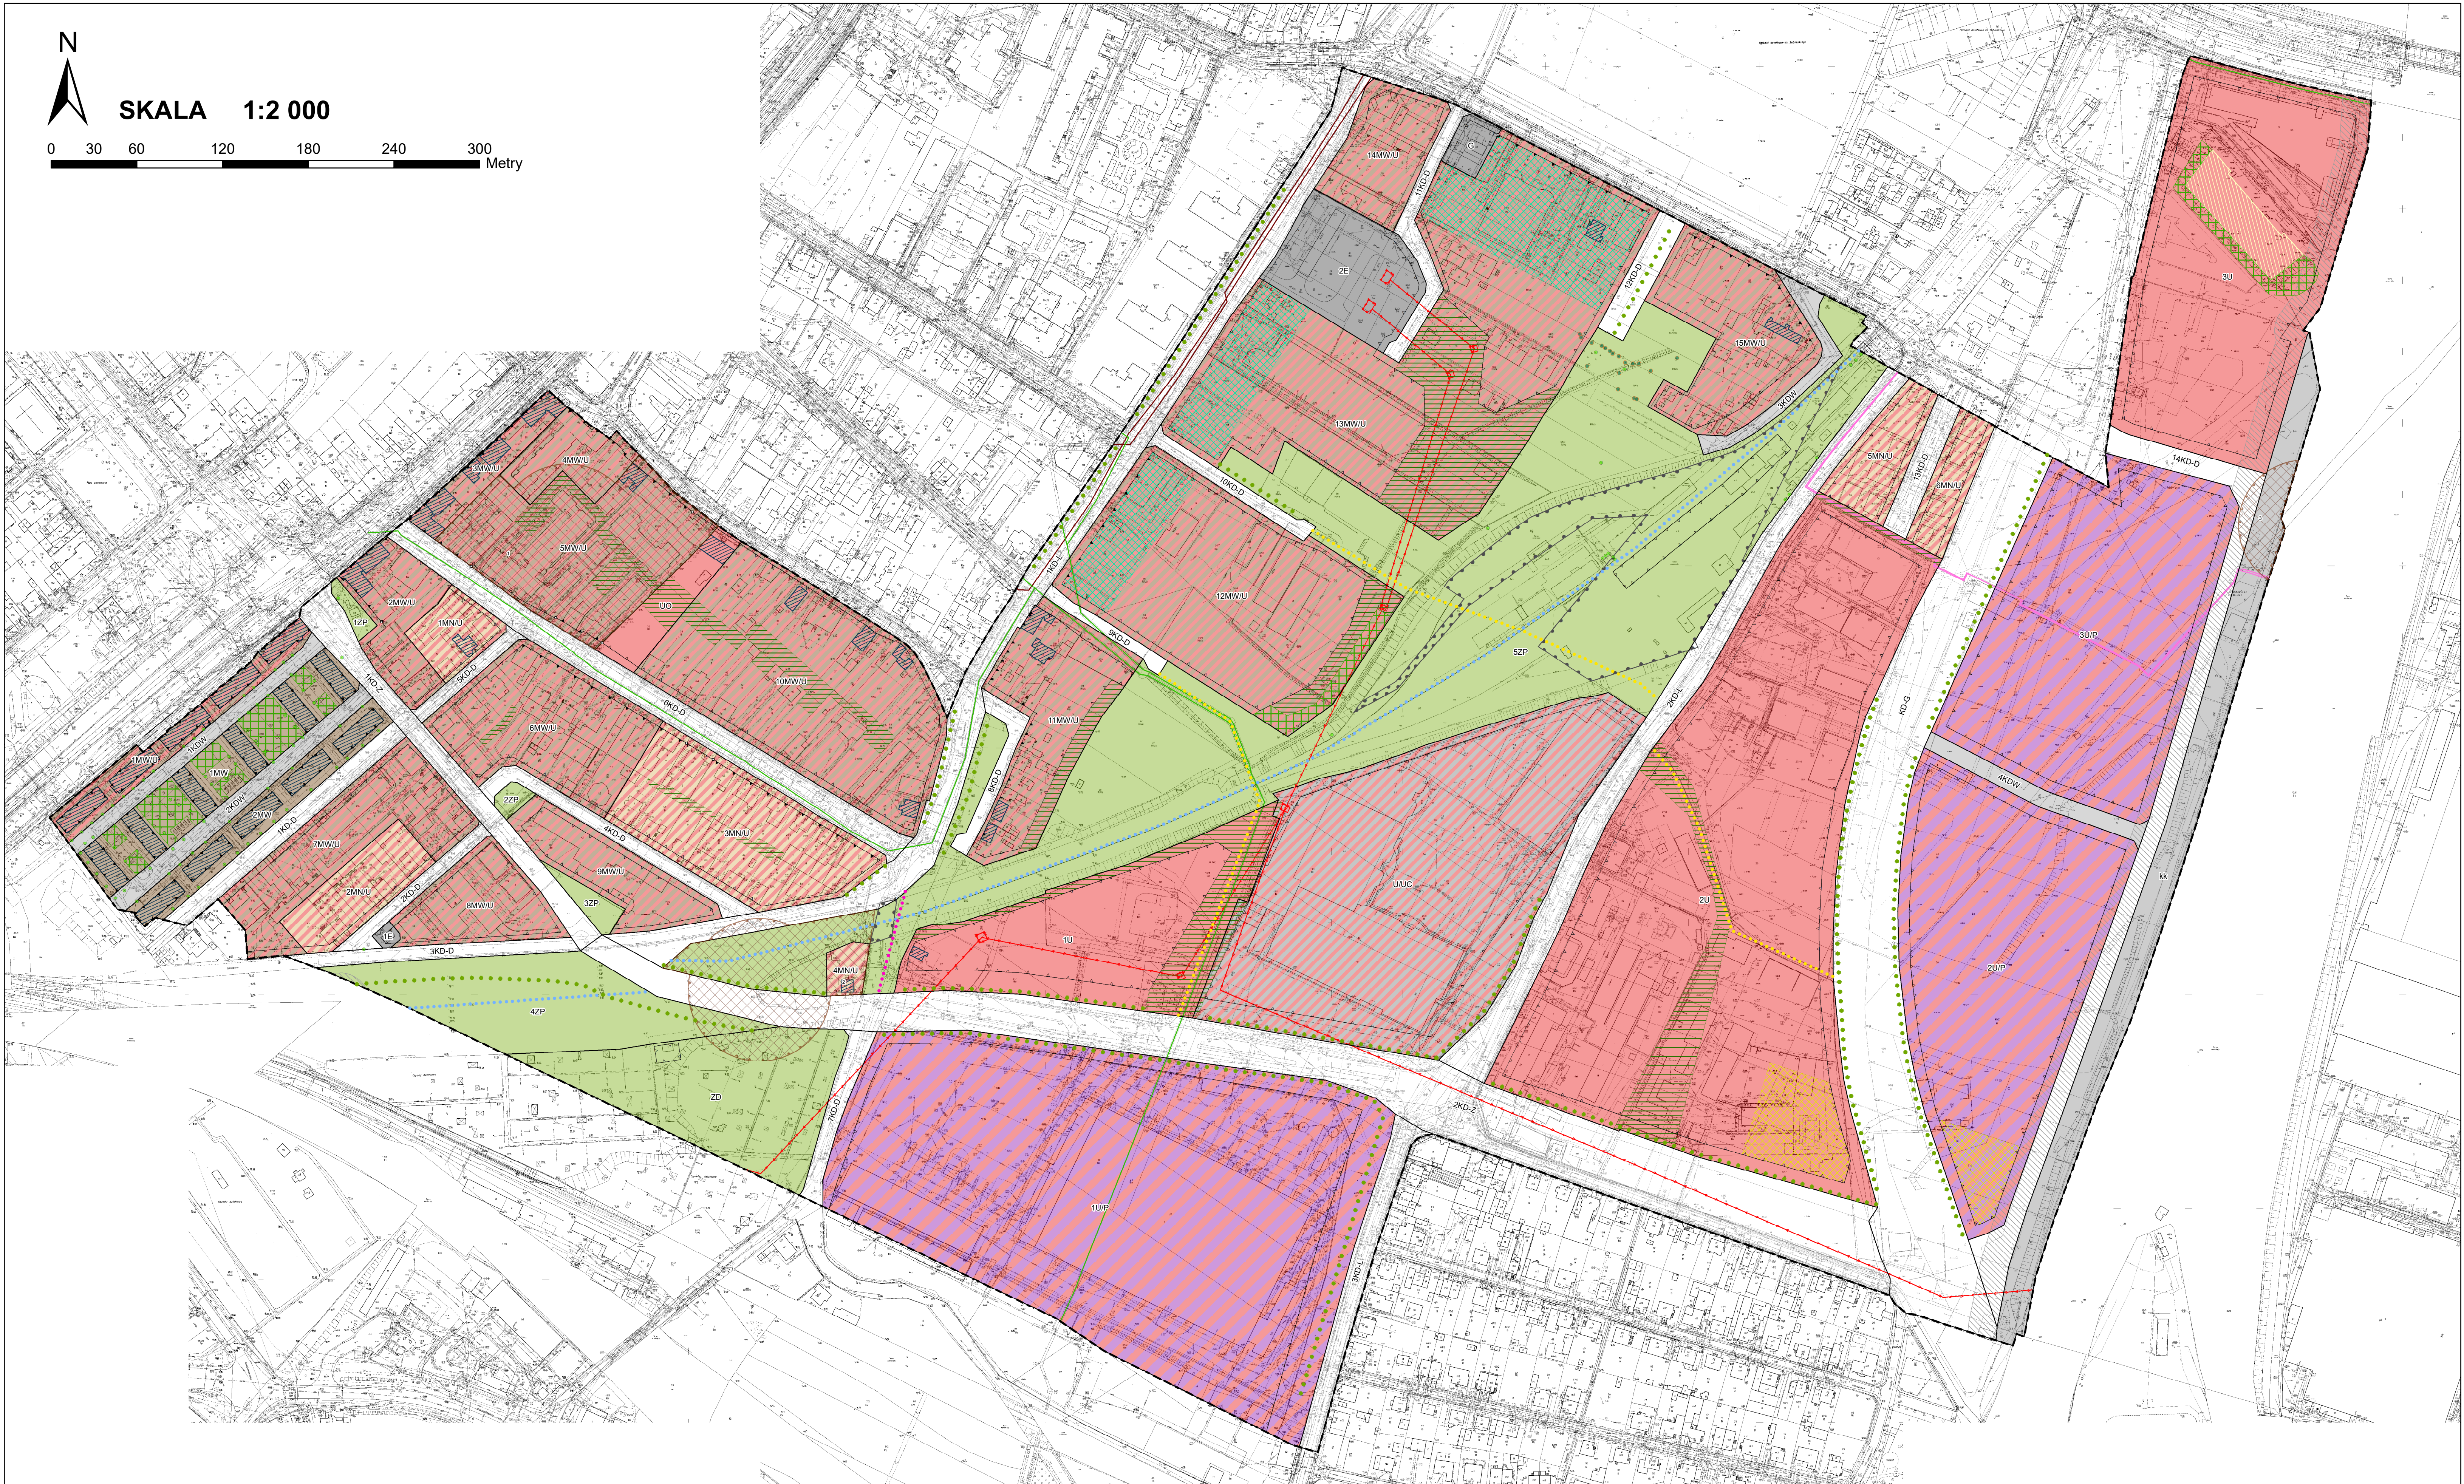


 

OZNACZENIA

-  GRANICA OBSZARU OBJĘTEGO PLANEM

 LINIE ROZGRANICZAJĄCE TERYENY O RÓŻNYM PRZEZNACZENIU LUB RÓŻNYCH ZASADACH ZAGOSPODAROWANIA

 MIEJSCA ZMIANY RODZAJU LINII ZABUDOWY

 MAKSYMALNE NIEPRZECIEKALNE LINIE ZABUDOWY

 OBOWIĄZUJĄCE LINIE ZABUDOWY

 TERYENY ZABUDOWY MIESZKANOWEJ JEDNORODZINNEJ LUB USŁUGOWEJ

 TERYENY ZABUDOWY MIESZKANOWEJ WIELORODZINNEJ

 TERYENY ZABUDOWY MIESZKANOWEJ WIELORODZINNEJ LUB USŁUGOWEJ


 TERYENY ZABUDOWY USŁUGOWEJ

 TERYENY ZABUDOWY USŁUGOWEJ LUB RÓZMIESZCZENIA OBIEKTÓW HANDLOWYCH O POWIERZCHNI SPRZEDAŻY POWYŻEJ 2000 M²

 TERYENY ZABUDOWY USŁUGOWEJ – USŁUG OSŁATY

 TERYENY ZABUDOWY USŁUGOWEJ LUB OBIEKTÓW PRODUKCYJNYCH, SKŁADÓW I MAGAZYNÓW

 TERYENY ZIELENI URZĄDZONEJ

  TERYENY OGRODÓW DZIAŁKOWYCH
-  TERYENY DROGI PUBLICZNEJ KLASY GŁÓWNEJ

 TERYENY DROGI PUBLICZNEJ KLASY ZBIORCZEJ

 TERYENY DROGI PUBLICZNEJ KLASY LOKALNEJ

 TERYENY DROGI PUBLICZNEJ KLASY DOJAZDOWEJ

 TERYENY DROGI WEWNĘTRZNEJ

 TERYENY KOLEI

 TERYENY INFRASTRUKTURY TECHNICZNEJ – ELEKTROENERGETYKI

 TERYENY INFRASTRUKTURY TECHNICZNEJ – GAZOWNICTWA


 TERYENY ZAMKNIĘTE

 ORIENTACYJNY ZASIĘG SZCZEGÓLNYCH WARUNKÓW ZAGOSPODAROWANIA ORAZ OGRANICZEN W ŚĄSIEDZTWIE OBSZARU KOLEJOWEGO

 STREFY ZABUDOWY WYŻSZEJ

 STREFY ZABUDOWY NIŻSZEJ

 STREFY ZIELENI URZĄDZONEJ

  STREFY ZIELENI IZOLACYJNEJ
-  BUDYNKI WPISANE DO GMINNEJ EWIDENCJI ZABYTKÓW

 OBIEKT CHRONIONY PLANEM

 STANOWISKA ARCHEOLOGICZNE: 1. AZP 53-2754, 2. AZP 53-2748, 3. AZP 53-2757

 DRZEWIA CHRONIONE PLANEM

 POMNIKI PRZYRODY

 ORIENTACYJNA LOKALIZACJA RZĘDÓW DRZEW

 ORIENTACYJNA LOKALIZACJA CIĄGÓW PIESZYCH

 ORIENTACYJNA LOKALIZACJA CIĄGÓW PIESZO-ROWEROWYCH

 ORIENTACYJNA LOKALIZACJA CIĄGÓW PIESZO-ROWEROWYCH W ŚLADZIE STAROBERLINSKIEJ LINII KOLEJOWEJ

 ISTNIEJĄCE KOLEKTORY DESZCZOWE

 ISTNIEJĄCY KOLEKTOR KANALIZACJI OGÓLNOSPŁAWNEJ


 ISTNIEJĄCE NAPIĘTYCH LINIE ELEKTROENERGETYCZNE 110kV

 ISTNIEJĄCA MAGISTRAŁA Ciepłownicza


WYRYS ZE STUDIUM UWARUNKOWAŃ I KIERUNKÓW
ZAGOSPODAROWANIA PRZESTRZENNEGO MIASTA POZNANIA
Uchwała Nr LXXXVIII/1670/VIII/2023 Rady Miasta Poznania z dnia 11 lipca 2023 r.

KIERUNKI skala 1:15 000

Załącznik nr 2A

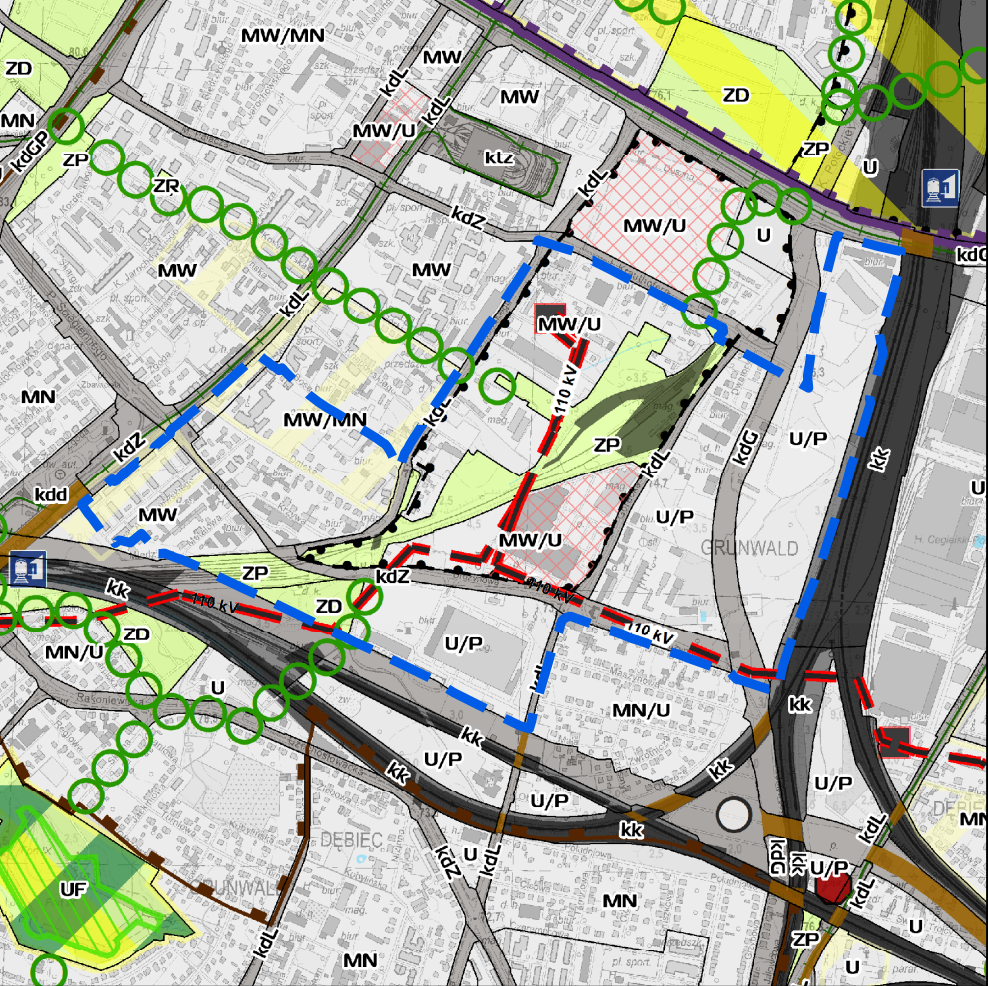


Załącznik nr 2B

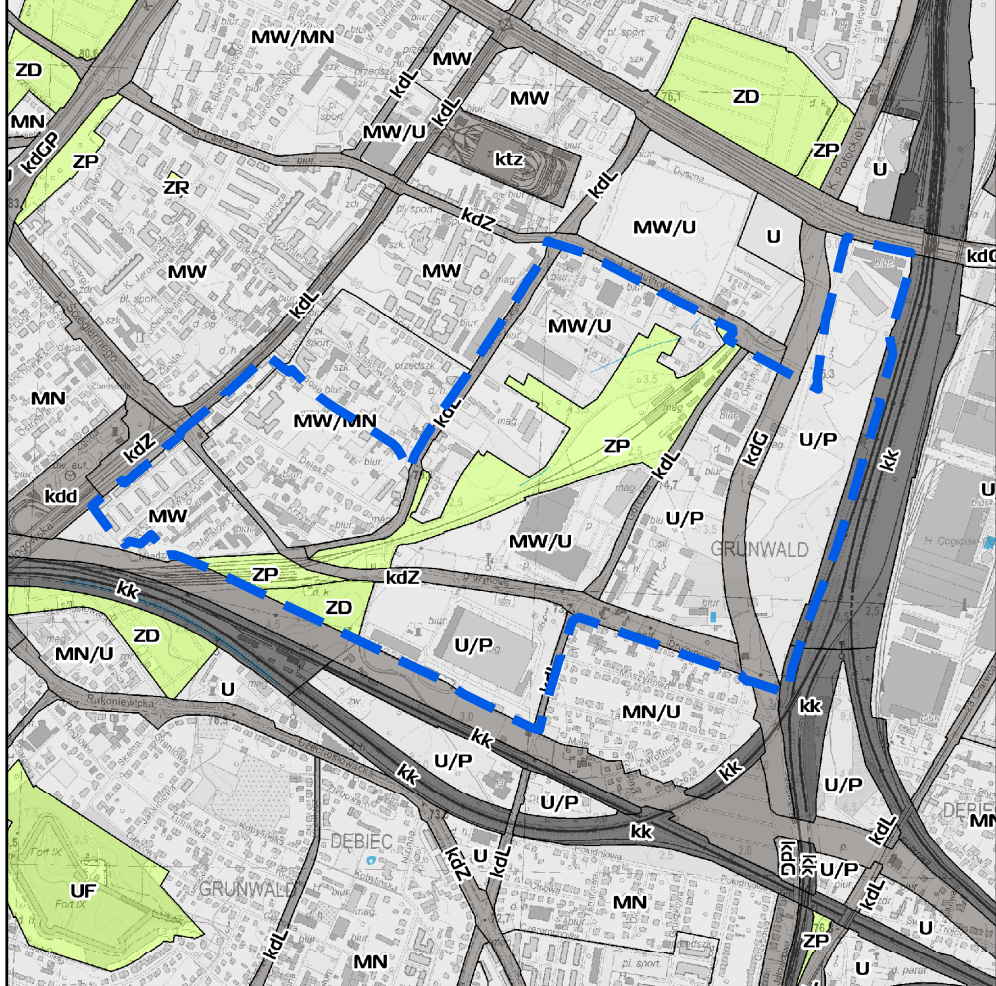

OZNACZENIA

-  GRANICA OBSZARU OBJĘTEGO PLANEM
-  TERYENY O SPECJALNYCH WARUNKACH ZABUDOWY I ZAGOSPODAROWANIA

 TERYENY ZIELENI

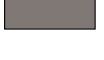 ZP – TERYENY PARKÓW I INNE TERYENY ZIELENI URZĄDZONEJ

 ZD – TERYENY OGRODÓW DZIAŁKOWYCH
-  TERYENY TRANSPORTU

 TERYENY DROG – UKŁAD PODSTAWOWY:

 MG – DROGI GŁÓWNE

 MZ – DROGI ZBIORCZE


 ML – DROGI LOKALNE ISTOTNE DLA UKŁADU DROGOWEGO W TYM TRANSPORTU ZBIOROWEGO

 K – TERYENY KOLEJOWE
-  TERYENY PRZEZNACZONE POD ZABUDOWĘ

 MW – TERYENY ZABUDOWY MIESZKANOWEJ WIELORODZINNEJ

 MN – TERYENY ZABUDOWY MIESZKANOWEJ WIELORODZINNEJ LUB ZABUDOWY USŁUGOWEJ

 MW/MN – TERYENY ZABUDOWY MIESZKANOWEJ WIELORODZINNEJ LUB ZABUDOWY MIESZKANOWEJ JEDNORODZINNEJ

  U/P – TERYENY ZABUDOWY USŁUGOWEJ LUB ZABUDOWY PRODUKCYJNEJ
-  OBSZARY, NA KTÓRYCH DOPUSZCZONA JEST LOKALIZACJA OBIEKTÓW HANDLOWYCH O POWIERZCHNI SPRZEDAŻY POWYŻEJ 2000 M²

 OBSZARY CHRONIONE NA PODSTAWIE PRZEPISÓW ODBYTYCH

 OCHRONA ZABYTKÓW I OPEKA NAD ZABYTKAMI

 OBSZARY CHRONIONE PLANEM I POZOSTAŁE CENNE KULTUROWO
- OBSZARY I STREFY OGRANICZONEGO UŻYTKOWANIA

 TERYENY ZAMKNIĘTE
- ELEMENTY INFRASTRUKTURY TECHNICZNEJ – ISTOTNE DLA SYSTEMU

 LINIE ELEKTROENERGETYCZNE NAPIĘTYCH

 GŁÓWNE PUNKTY ZASILANIA (GPZ)
- ELEMENTY STRUKTURY FUNKCYJNALNO-PRZESTRZENNEJ

 ORIENTACYJNA LOKALIZACJA ŁĄCZNIKÓW ZIELENI
- OBSZAR ZDEGRADOWANY

 OBSZARY IDENTYFIKACJI PRZESTRZENNEJ

 OBSZARY, DLA KTÓRYCH NALEŻY SPORZĄDZIĆ CAŁOŚCIOWĄ KONCEPCJĘ URBANISTYCZNĄ