


0 25 50 100 Metry

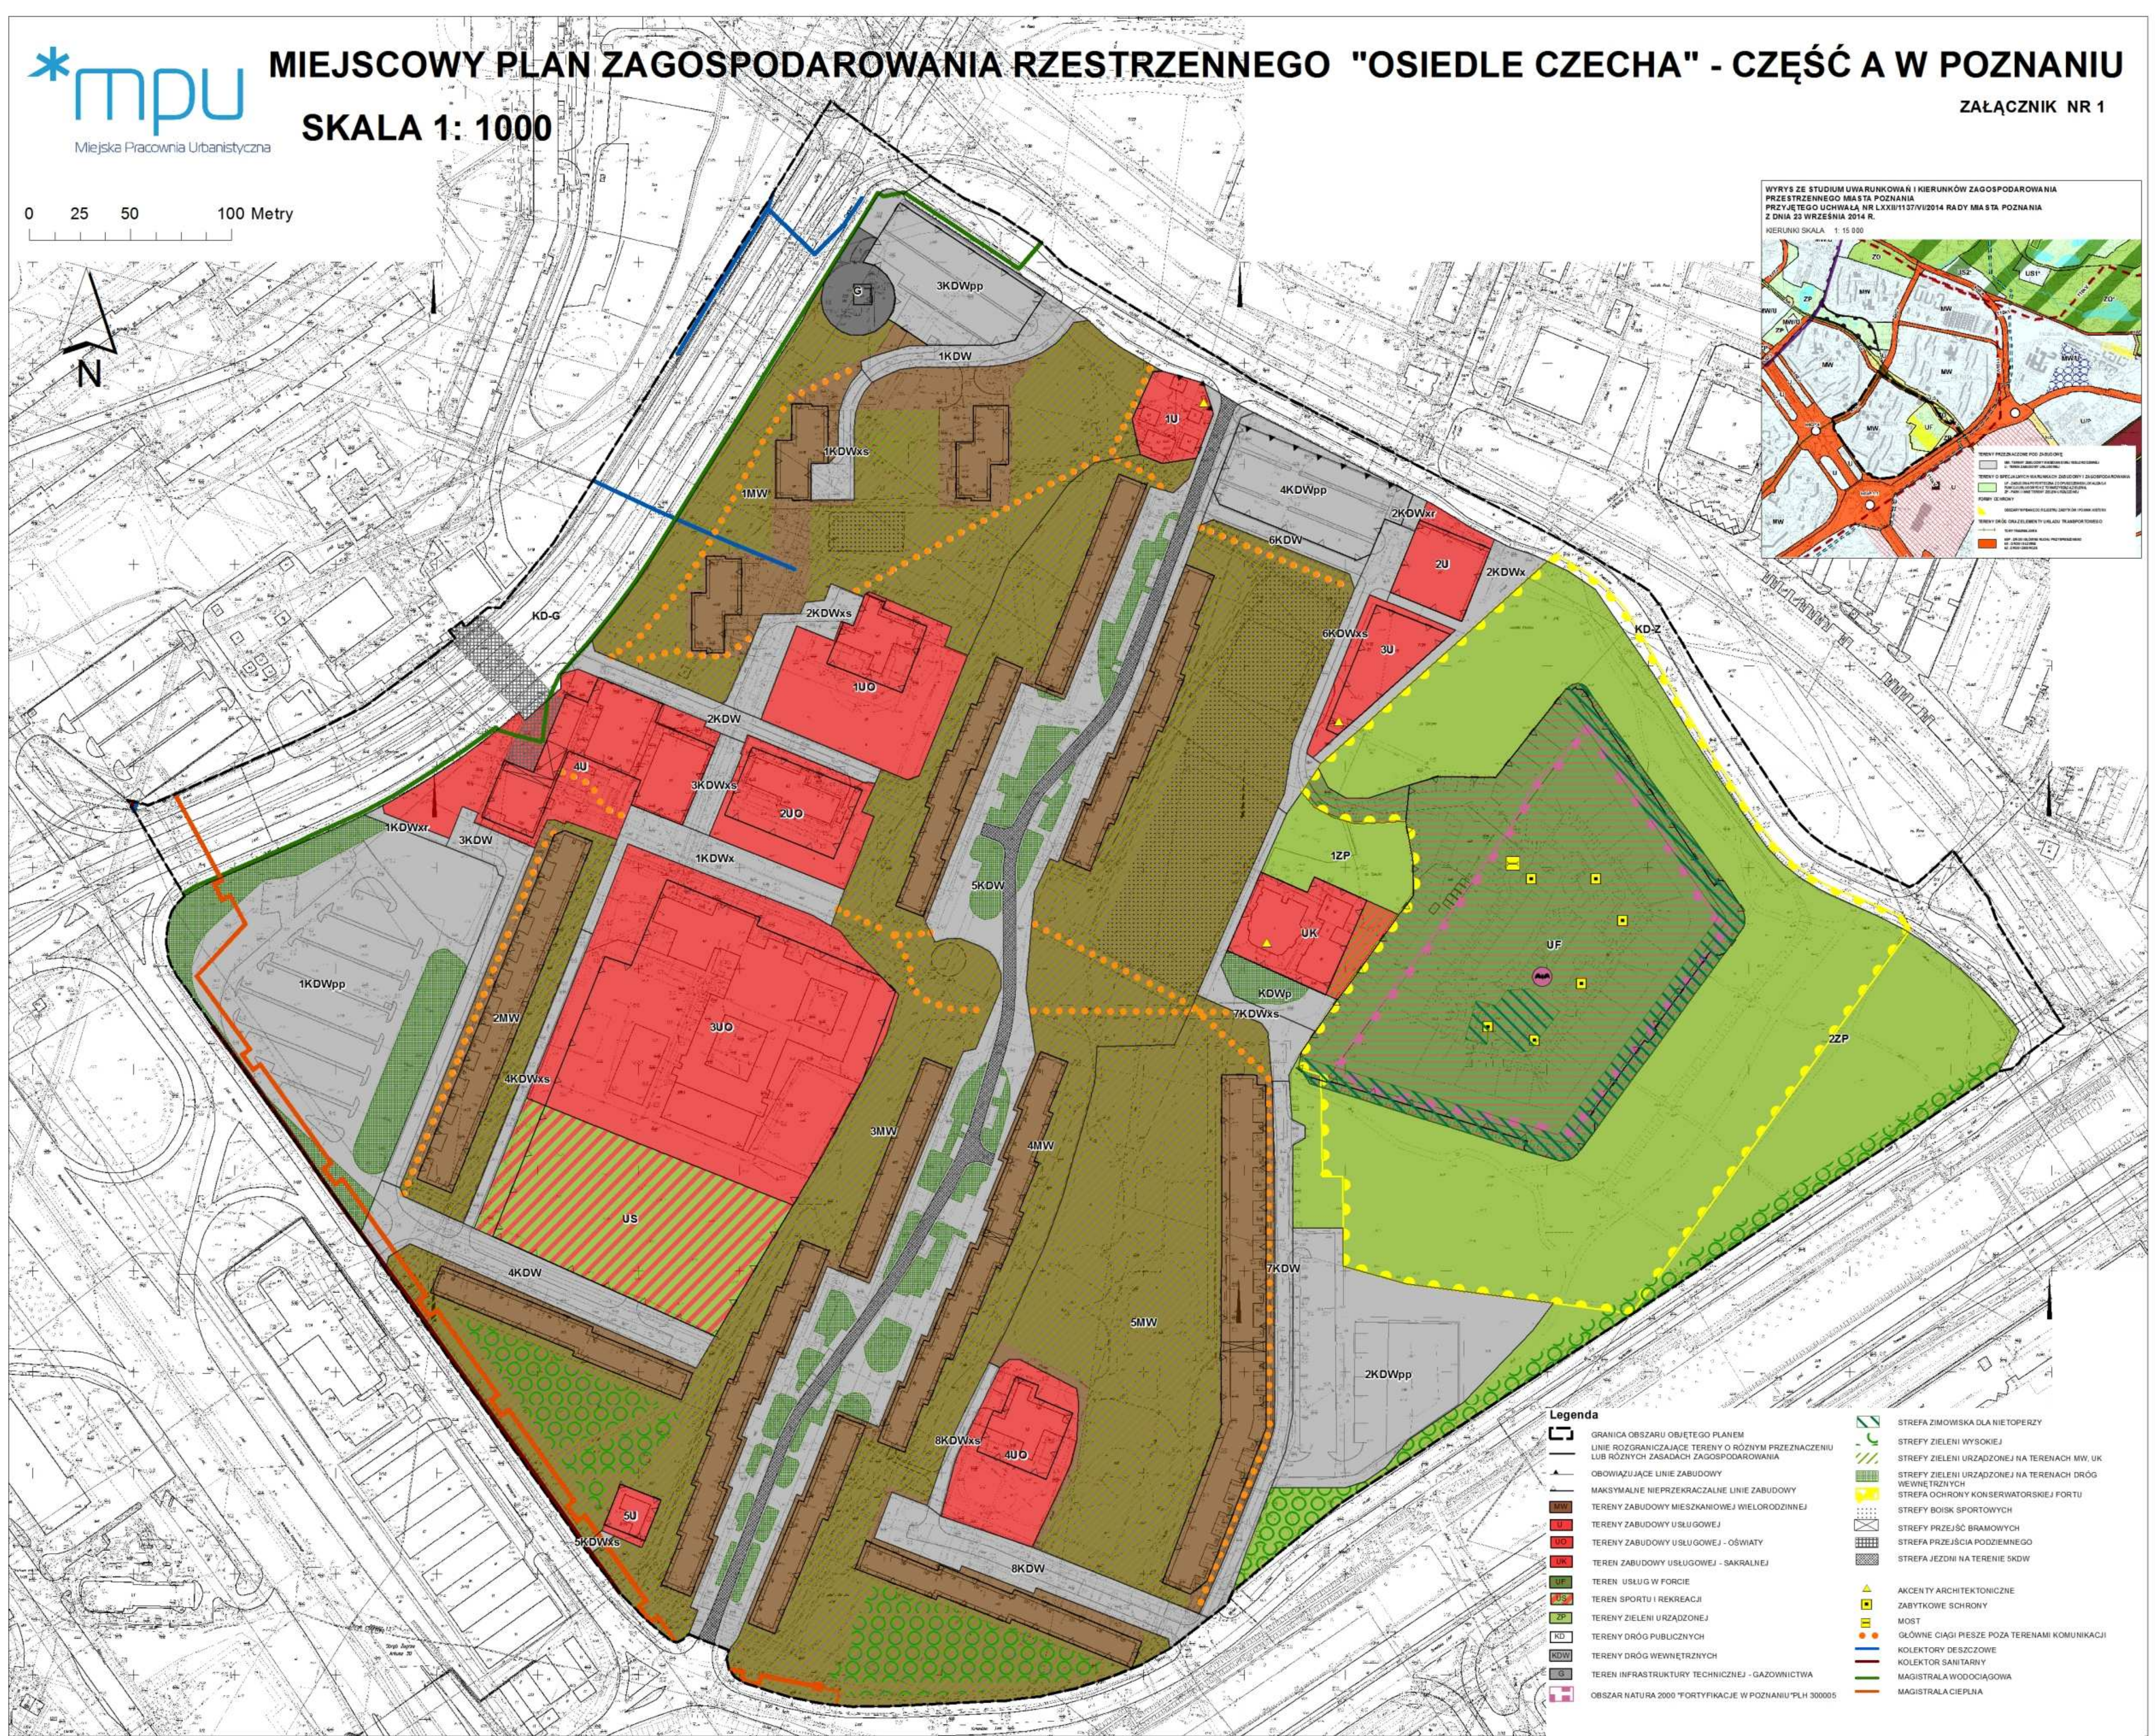

- Legenda**
- GRANICA OBSZARU OBJĘTEGO PLANEM
 - LINIE ROZGRANICZAJĄCE TERENY O RÓŻNYM PRZEZNACZENIU LUB RÓŻNYCH ZASADACH ZAGOSPODAROWANIA
 - OBOWIĄZUJĄCE LINIE ZABUDOWY
 - MAKSYMALNE NIEPRZEKRACZALNE LINIE ZABUDOWY
 - TERENY ZABUDOWY MIESZKANIOWEJ WIELORODZINNEJ
 - TERENY ZABUDOWY USŁUGOWEJ
 - TERENY ZABUDOWY USŁUGOWEJ - OŚWIATY
 - TERENY ZABUDOWY USŁUGOWEJ - SAKRALNEJ
 - TERENY USŁUG W FORCIE
 - TERENY SPORTU I REKREACJI
 - TERENY ZIELENI URZĄDZONEJ
 - TERENY DRÓG PUBLICZNYCH
 - TERENY DRÓG WEWNĘTRZNYCH
 - TEREN INFRASTRUKTURY TECHNICZNEJ - GAZOWNICTWA
 - OBSZAR NATURA 2000 "FORTYFIKACJE W POZNANIU" PLH 300005
 - STREFA ZIMOWSKA DLA NIETOPERZY
 - STREFY ZIELENI WYSOKIEJ
 - STREFY ZIELENI URZĄDZONEJ NA TERENACH MW, UK
 - STREFY ZIELENI URZĄDZONEJ NA TERENACH DRÓG WEWNĘTRZNYCH
 - STREFA OCHRONY KONSERWATORSKIEJ FORTU
 - STREFY BOISK SPORTOWYCH
 - STREFY PRZEJŚĆ BRAMOWYCH
 - STREFA PRZEJŚCIA PODZIEMNEGO
 - STREFA JEZONI NA TERENIE SKD
 - AKCENTY ARCHYTEKTONICZNE
 - ZABYTKOWE SCHRONY
 - MOST
 - GŁÓWNE CIĄGI PIESZE POZA TERENAMI KOMUNIKACJI
 - KOLEKTORY DESZCZOWE
 - KOLEKTOR SANITARNY
 - MAGISTRALA WODOCIĄGOWA
 - MAGISTRALA CIEPŁA